




Условные обозначения:

	граница проектируемой территории
	существующая красная линия
	проектируемая красная линия
	линия регулирования застройки
	существующие жилые дома
	существующие общественные здания и сооружения
	существующие объекты инженерной инфраструктуры, гаражи, сараи
	существующие дороги, проезды, парковки, стоянки
	проектируемые дороги, проезды, автостоянки
	объекты, предполагаемые для сноса
	земельные участки, поставленные на государственный кадастровый учёт
	земельные участки стоящие на ГКУ, подлежащие уточнению или снятию с учёта
	формируемые земельные участки для размещения МКД
	формируемые земельные участки для размещения общественных зданий и сооружений
	формируемые земельные участки для размещения производственных помещений
	земли общего пользования
	озеленённые территории общего пользования
	проектируемое мошение рекреации
	проектируемые клумбы рекреации
	проектируемая трансформаторная подстанция 2БТКП
	санитарно-защитные зоны производственных и коммунальных объектов

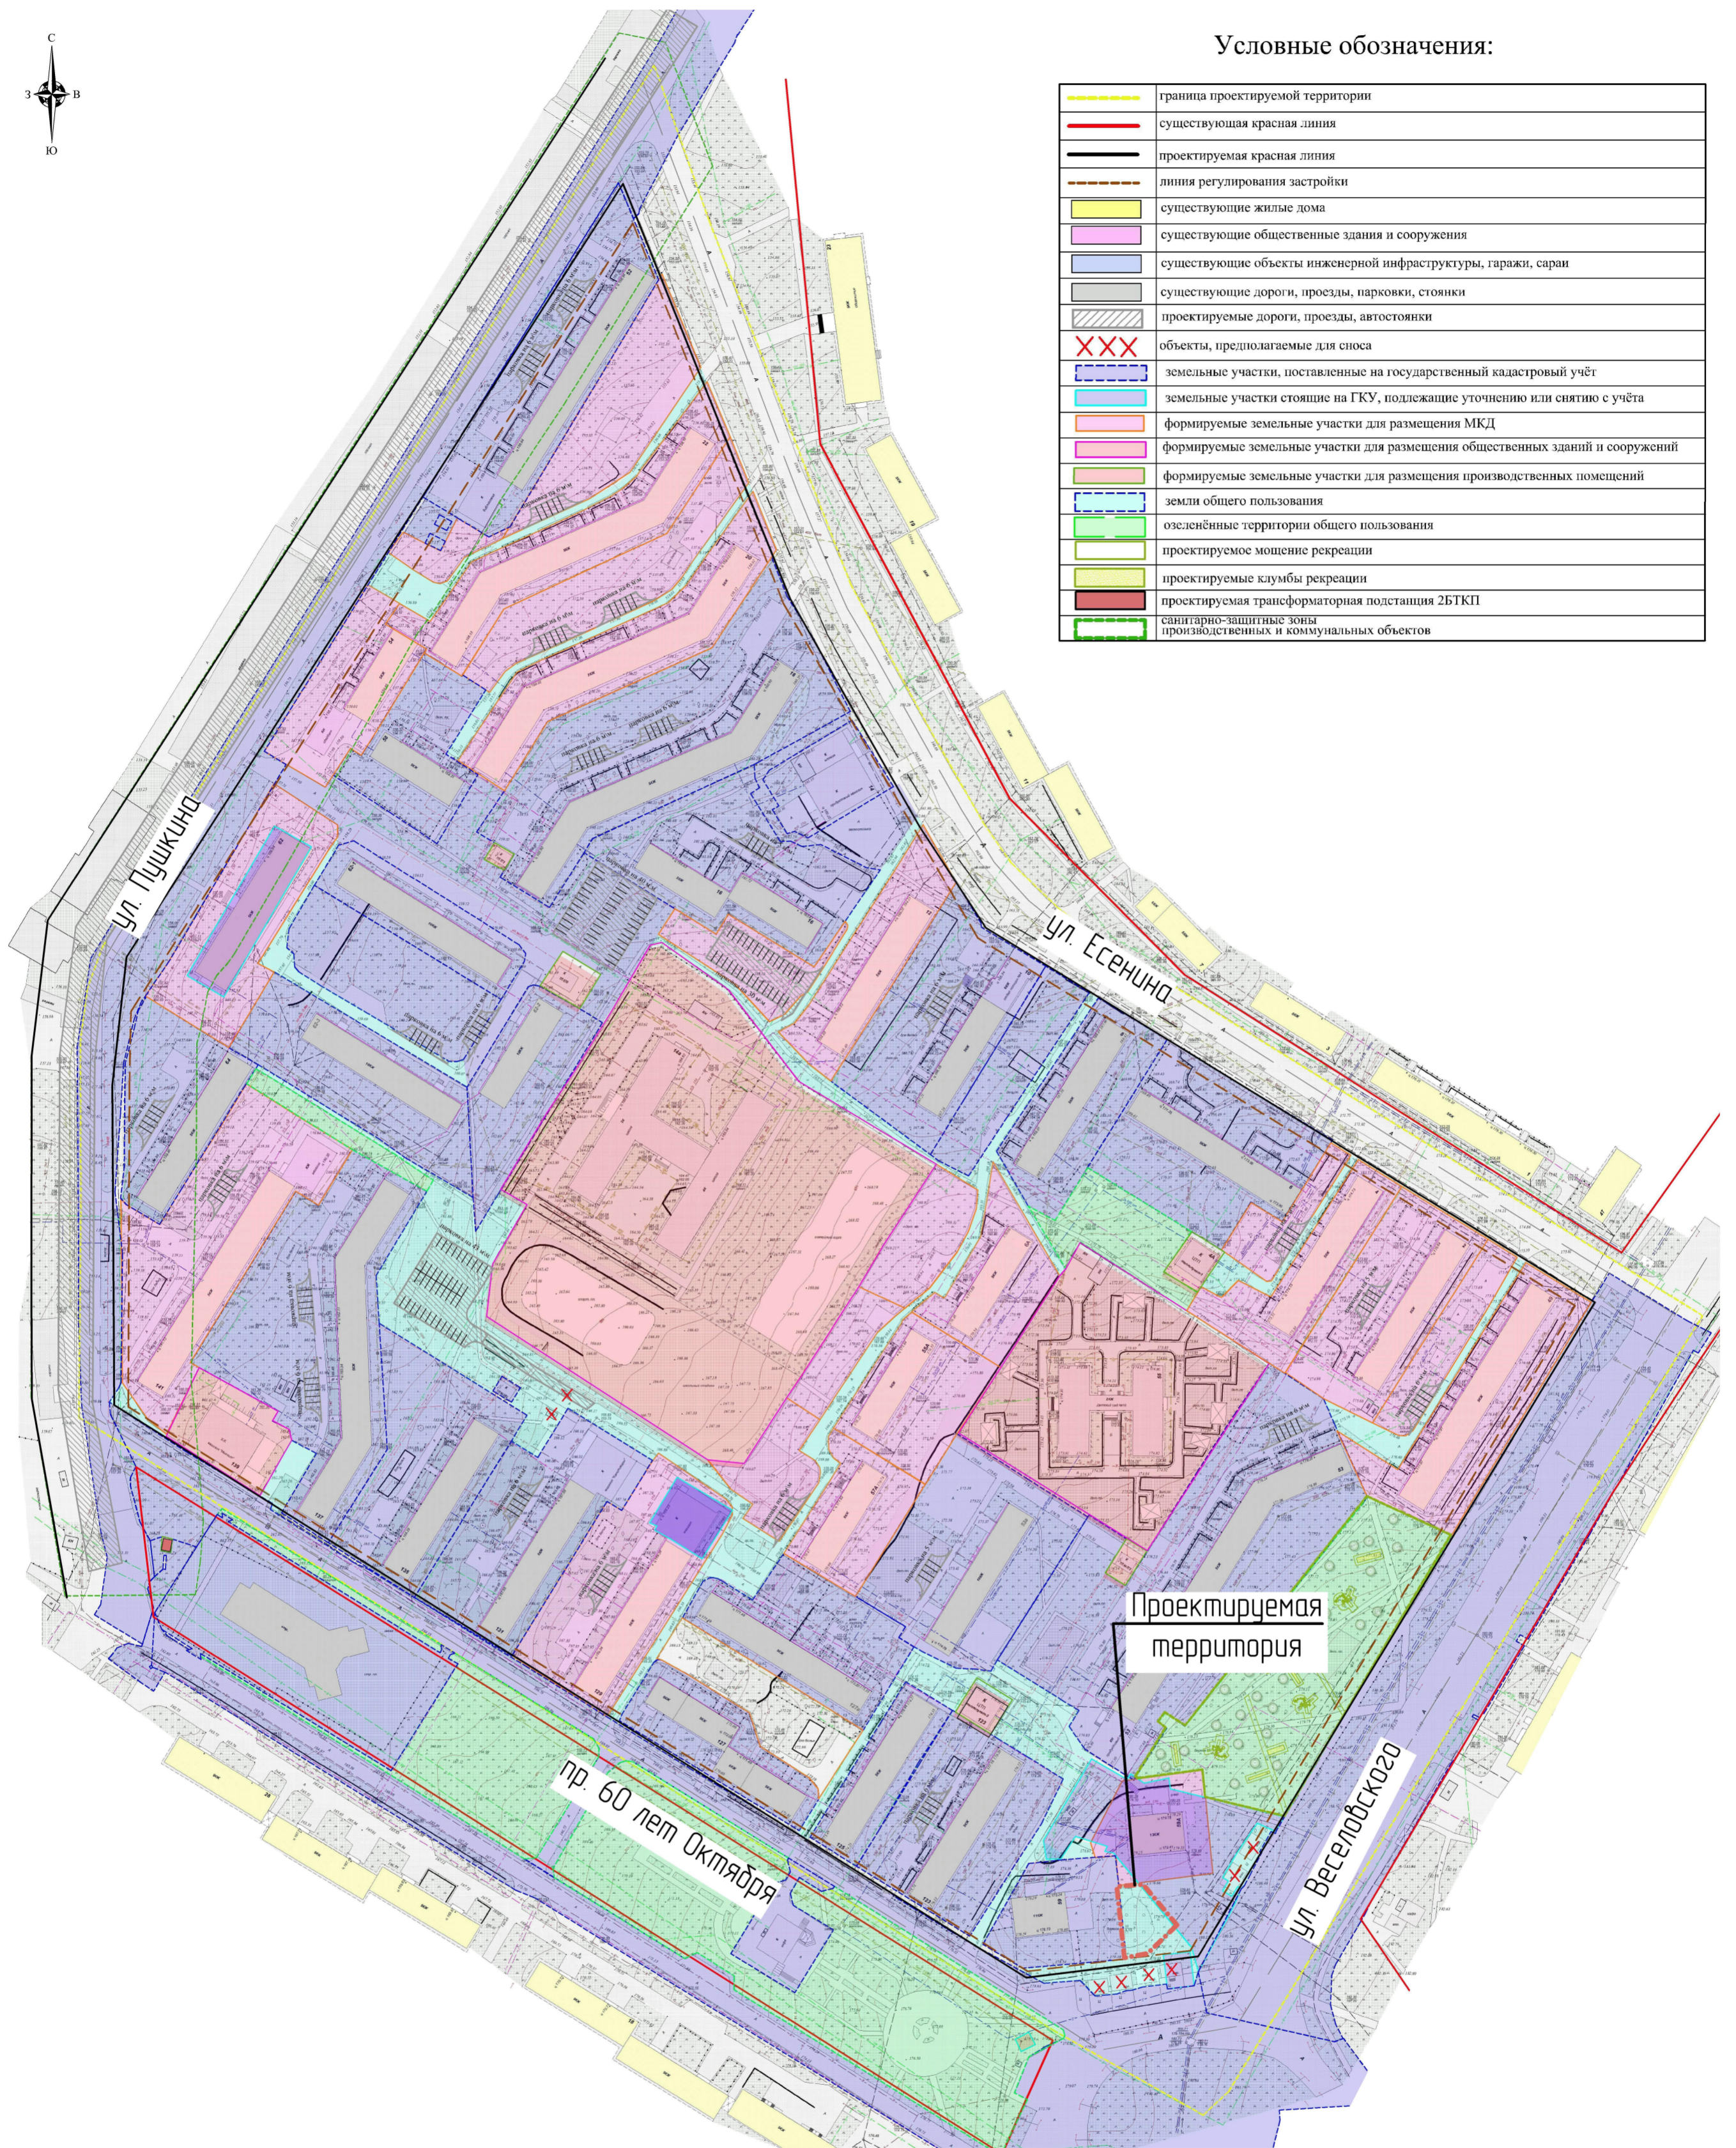

Условные обозначения:	
	Границы: - граница проектируемой территории

						7/2016-ПП		ГП			
Изм.	Кол.уч	Лист	№ док	Подпись	Дата	Внесение изменений в проект планировки территории, ограниченной улицами Пушкина, Есенина, Веселовского, проспектом 60 лет Октября г. Саранск, включая проект межевания в части изменения планировки территории, расположенной на пересечении проспекта 60 лет Октября и ул. Веселовского					
ГАП	Ланкина Ю.А.					Проект планировки территории			стадия	лист	листов
Н. контр	Ланкина Ю.А.								РП	ПП-3	10
Инженер	Асташов М.А.					Схема расположения элемента планировочной структуры в системе разработанного проекта планировки территории			ООО "Региональный научно-исследовательский информационный центр"		
						М 1 : 2 000					