
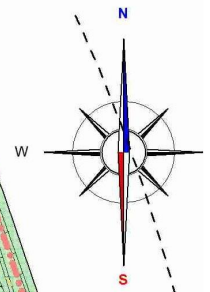


- Условные обозначения:**
- граница проектируемой территории
 - красные линии
 - культовые объекты
 - радиус пешеходной доступности школы
 - радиус пешеходной доступности детского сада
 - особо охраняемые природные территории
 - существующая улично-дорожная сеть
 - существующие жилые здания
 - существующие нежилые здания и сооружения
 - существующие общественные здания и сооружения
 - существующие образовательные учреждения
 - проектируемая улично-дорожная сеть
 - проектируемая территория для размещения многоквартирной жилой застройки
 - территория для размещения общественно-деловой застройки
 - территория межквартирных жилых домов
 - территория общего пользования
 - здания подлежащие сносу
 - земельные участки образовательных учреждений

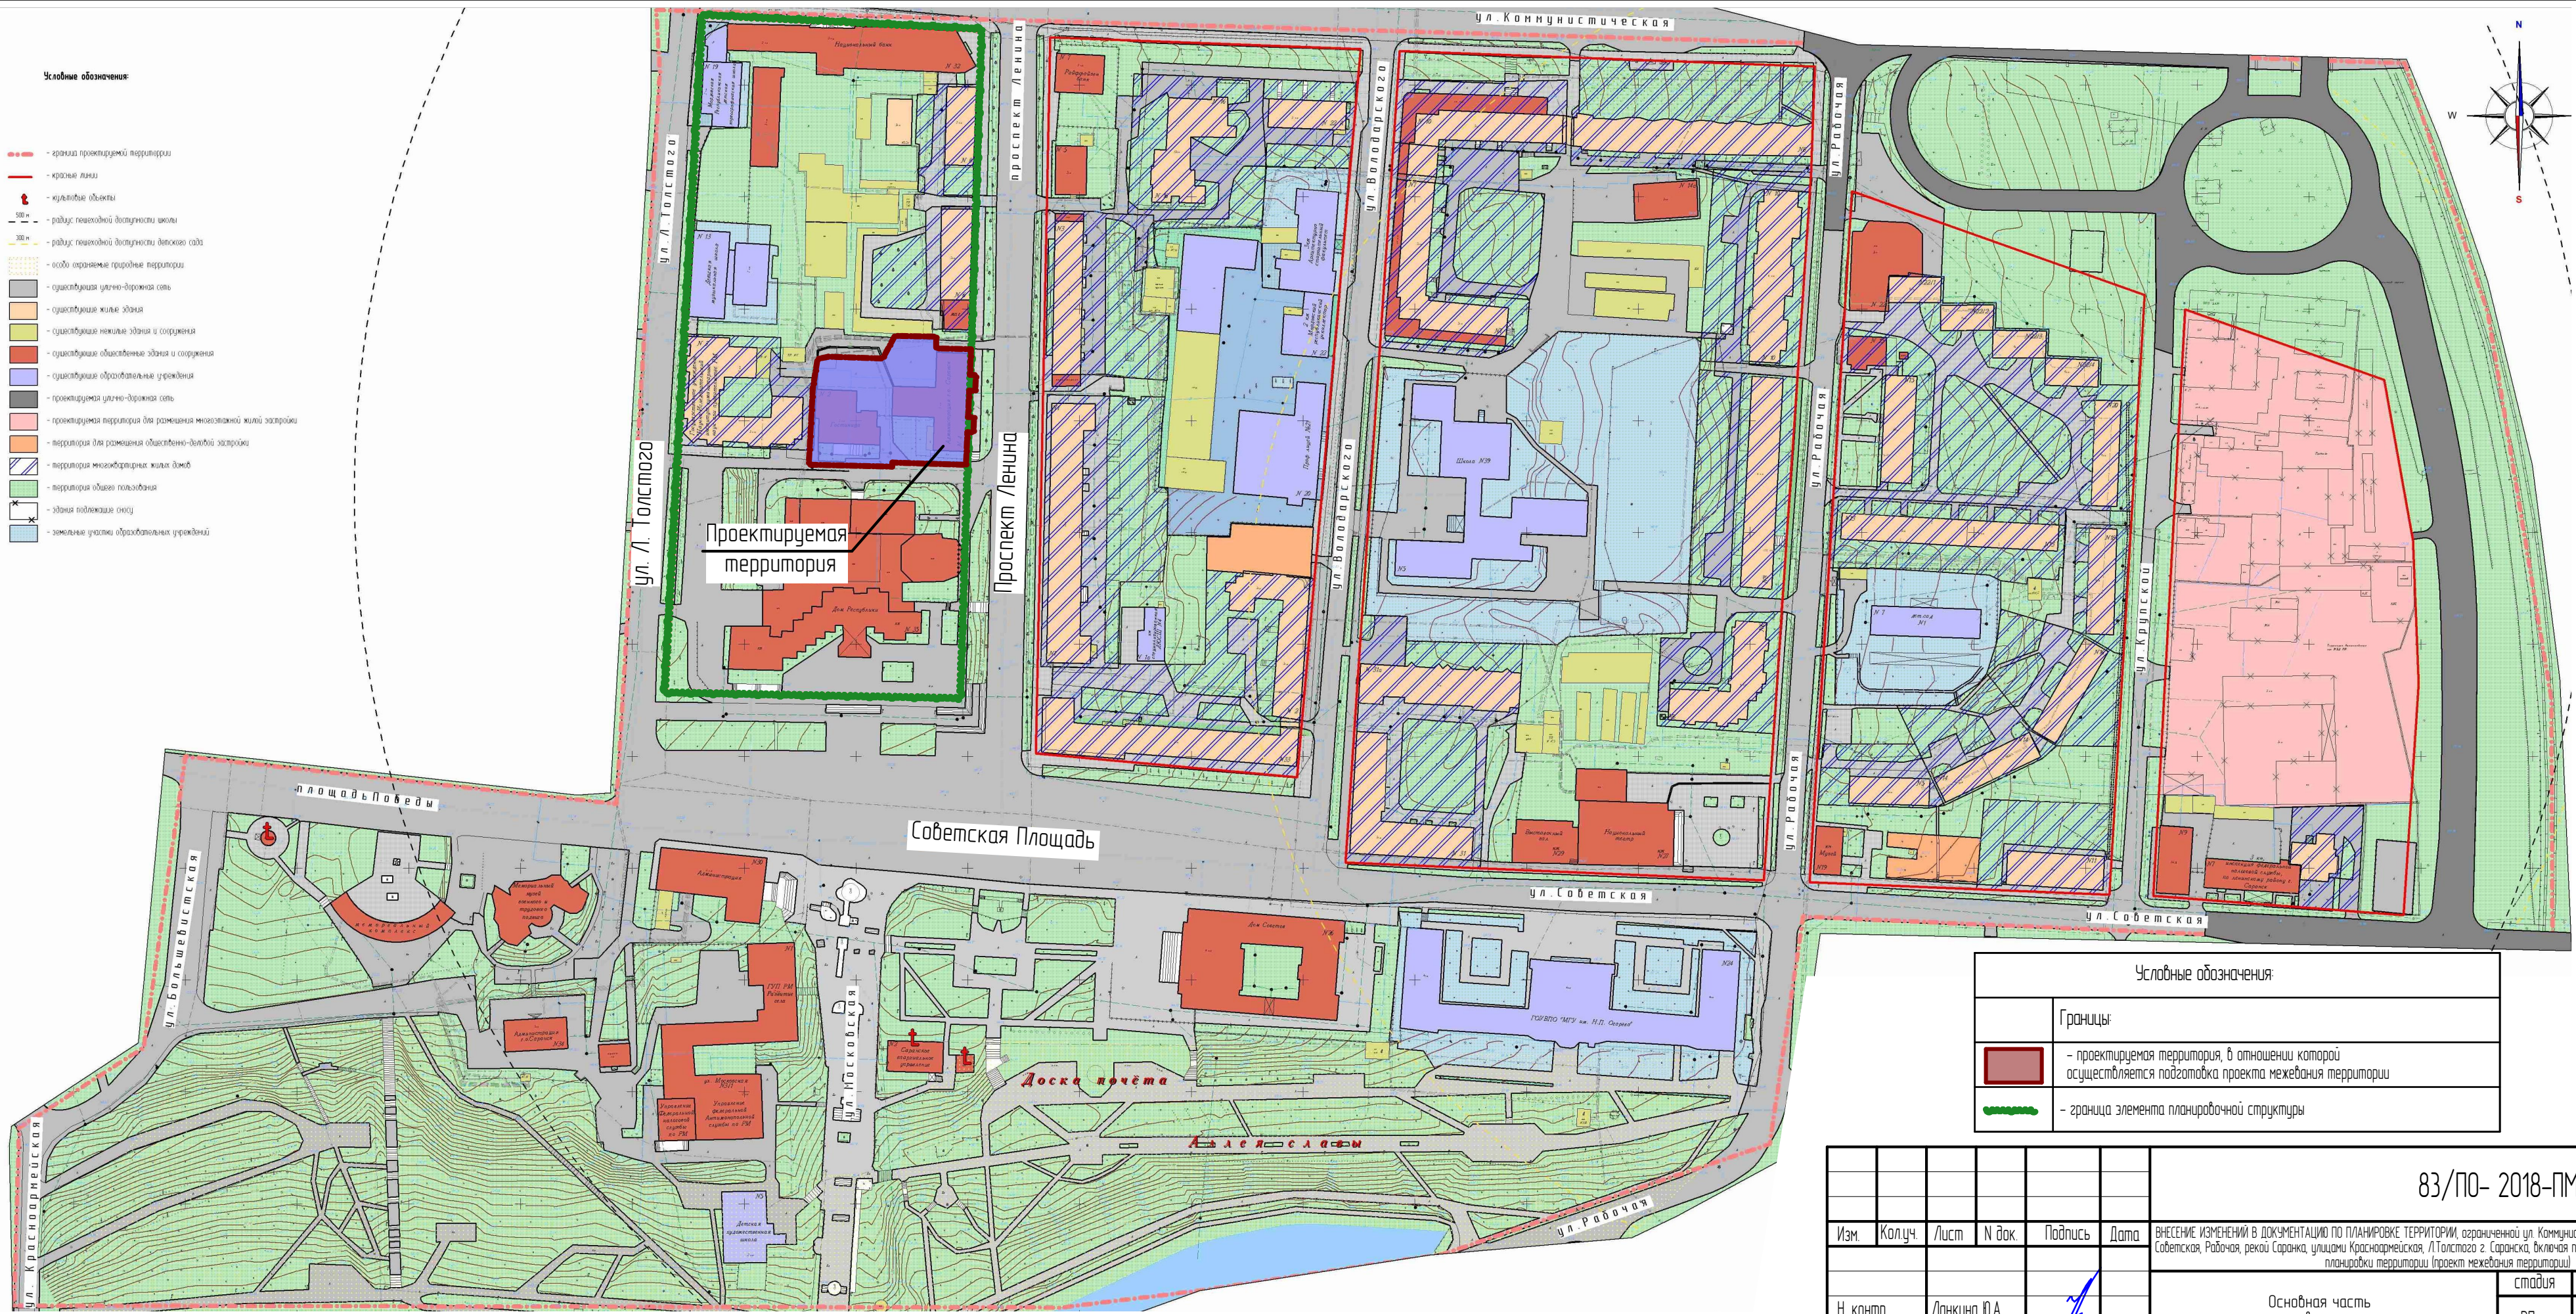

Условные обозначения:

	Границы: - проектируемая территория, в отношении которой осуществляется подготовка проекта межевания территории
	- граница элемента планировочной структуры

						83/ПО- 2018-ПМТ			ГП		
Изм.	Кол.чч.	Лист	№ док.	Подпись	Дата	ВНЕСЕНИЕ ИЗМЕНЕНИЙ В ДОКУМЕНТАЦИЮ ПО ПЛАНИРОВКЕ ТЕРРИТОРИИ, ограниченной ул. Коммунистической, железной дорогой, улицами Советская, Рабочая, рекой Саранка, улицами Красноармейская, /Л.Толстого г. Саранска, включая проект межевания, в части изменения планировки территории (проект межевания территории)					
Н. контр.	Ланкина Ю.А.					Основная часть проекта межевания территории			стадия	лист	листов
Инженер	Астахов М.А.								РП	ПМ-1	5
Схема расположения проектируемой территории в составе ранее разработанной документации по планировке территории						1 : 2 000			ООО "Региональный научно-исследовательский центр"		