


Условные обозначения:	
	Границы: - проектируемая территория
	- граница существующего элемента планировочной структуры

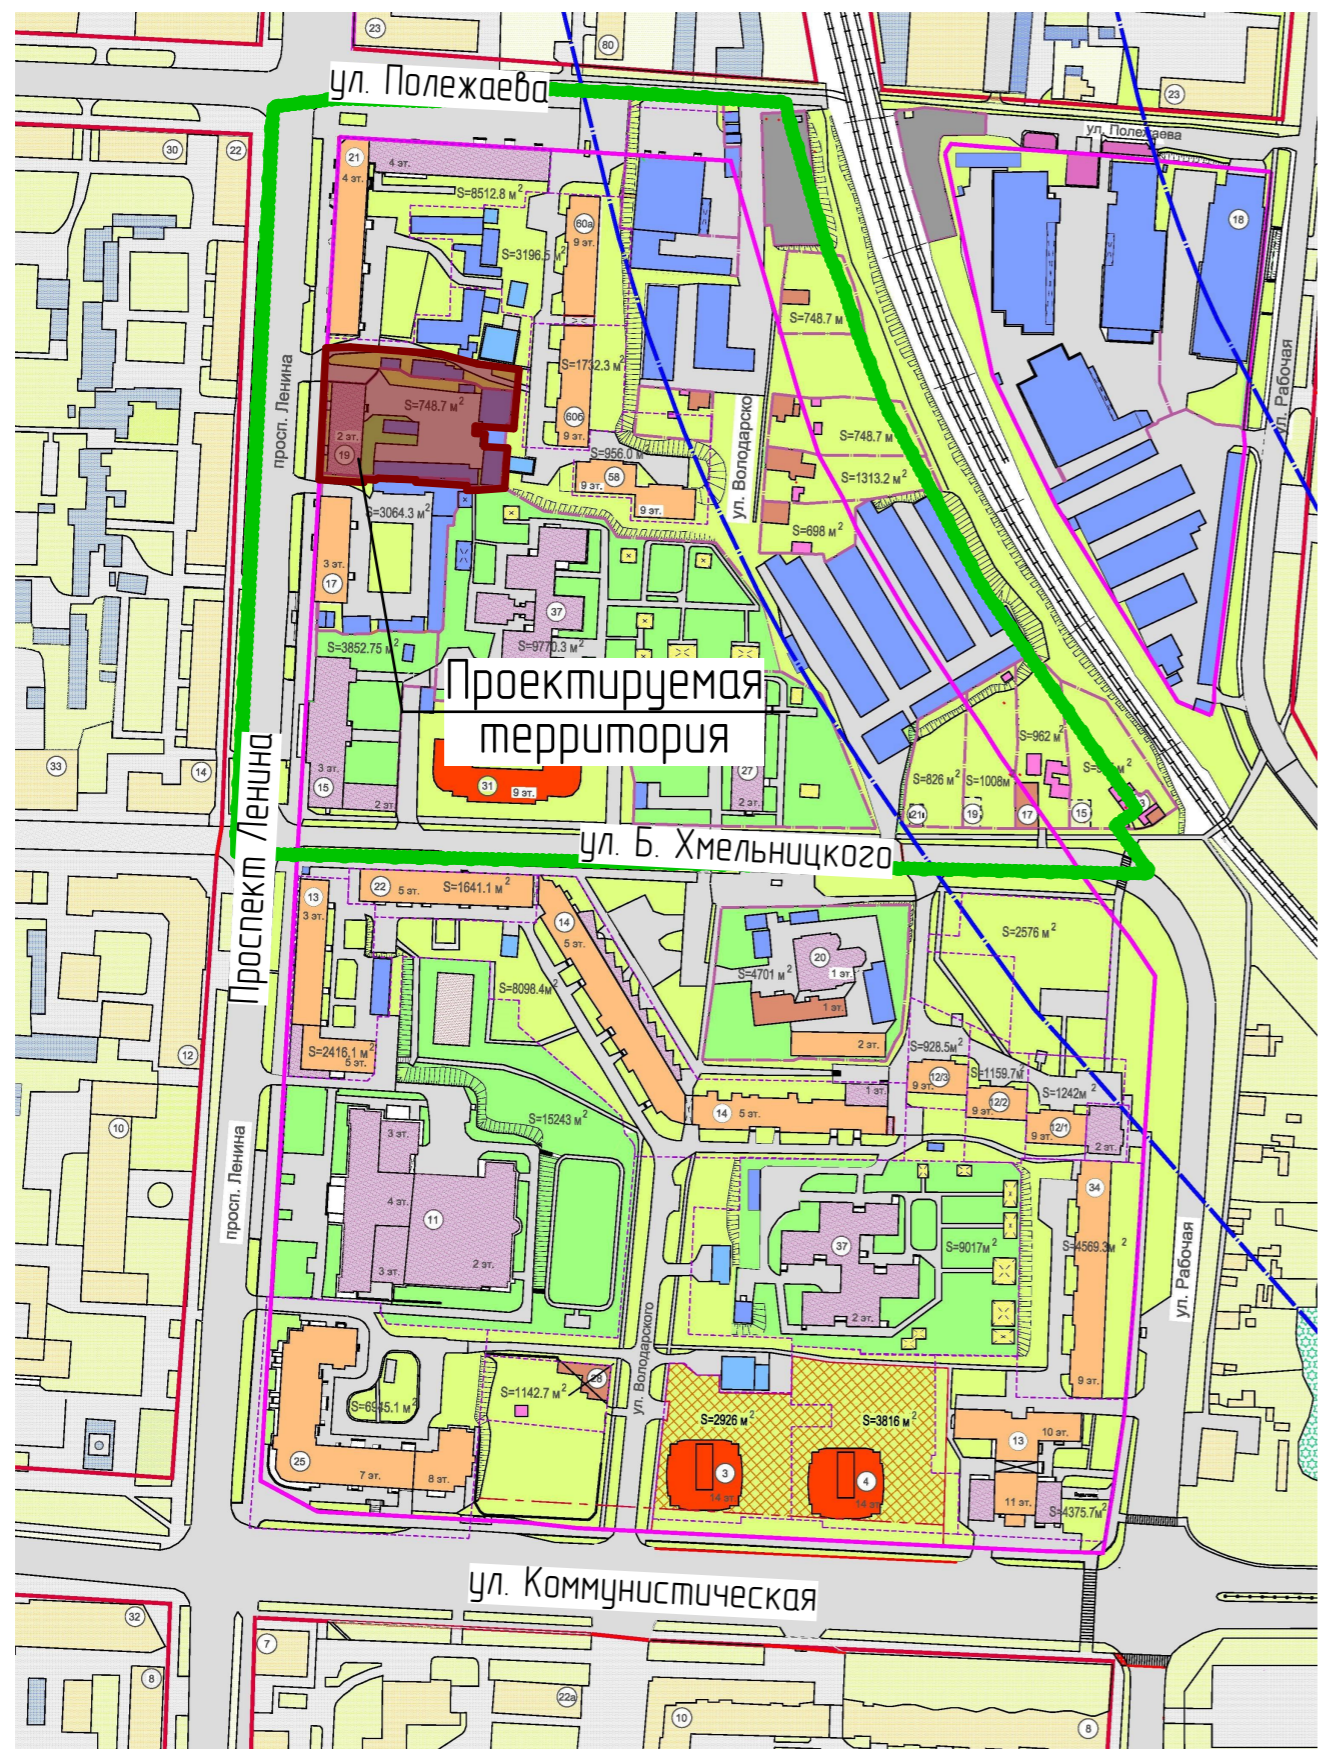

**УСЛОВНЫЕ ОБОЗНАЧЕНИЯ**

- ПРОЕКТИРУЕМЫЕ КРАСНЫЕ ЛИНИИ
- СУЩЕСТВУЮЩИЕ КРАСНЫЕ ЛИНИИ
- ГРАНИЦА САНИТАРНО - ЗАЩИТНОЙ ЗОНЫ ЖЕЛЕЗНОЙ ДОРОГИ
- ЛИНИЯ РЕГУЛИРОВАНИЯ ПРОЕКТИРУЕМОЙ ЗАСТРОЙКИ
- ГРАНИЦА СУЩЕСТВУЮЩИХ ЗЕМЕЛЬНЫХ УЧАСТКОВ
- СУЩЕСТВУЮЩИЕ ОБЩЕСТВЕННЫЕ ЗДАНИЯ
- ТЕРРИТОРИЯ СУЩЕСТВУЮЩИХ ОБЩЕСТВЕННЫХ ЗДАНИЙ
- СУЩЕСТВУЮЩИЕ МНОГОЭТАЖНЫЕ ЖИЛЫЕ ЗДАНИЯ
- ЖИЛЫЕ ЗДАНИЯ ОДНОЭТАЖНЫЕ ДЕРЕВЯННЫЕ
- СТРОЯЩИЕСЯ ЖИЛЫЕ ЗДАНИЯ
- ТЕРРИТОРИЯ СТРОЯЩИХСЯ ЖИЛЫХ ЗДАНИЙ
- СУЩЕСТВУЮЩИЕ ЗДАНИЯ КОММУНАЛЬНОГО НАЗНАЧЕНИЯ
- ТРАНСФОРМАТОРНЫЕ ПОДСТАНЦИИ, ТЕПЛОВЫЕ ПУНКТЫ
- ЗДАНИЯ, ПОДЛЕЖАЩИЕ СНОСУ
- ТЕРРИТОРИЯ АВТОСТОЯНОК

						20/ 2018-ПП			ГП		
Изм.	Кол.уч.	Лист	N док.	Подпись	Дата	ВНЕСЕНИЕ ИЗМЕНЕНИЙ В ДОКУМЕНТАЦИЮ ПО ПЛАНИРОВКЕ ТЕРРИТОРИИ, ОГРАНИЧЕННОЙ УЛИЦАМИ Полежаева, Рабочая, Коммунистическая и пр. Ленина г. Саранск, включая проект межевания в части изменения планировки территории (проект межевания территории земельного участка с кадастровым номером 13-23-0901155-890 с целью его перераспределения с земельным участком с кадастровым номером 13-23-0901155-94 и землями неразграниченной государственной собственности)					
N контр		Ланкина Ю.А.				Основная часть проекта межевания территории			стадия	лист	листов
Инженер		Асташов М.А.				РП			РП	ПМ-1	4
						Схема расположения проектируемой территории в составе ранее разработанной документации по планировке территории М 1 : 4 000			ООО "Региональный научно-исследовательский информационный центр"		