



Линия сообщения с листом 2

13 23 09 04 218 631

13 23 09 04 218 301

13 23 09 04 218 249

13 23 09 04 218 250

13 23 09 04 218 248

13 23 09 04 218 246

13 23 09 04 218 242

13 23 09 04 218 361

13 23 09 04 218 490

13 23 09 04 218 585

13 23 09 04 218 488

13 23 09 04 218 487

13 23 09 04 218 276

13 23 18 20

13 23 09 04 218 435

13 23 09 04 218 359

13 23 09 04 218 373

13 23 09 04 218 372


13 23 09 04 218 733

13 23 09 04 218 433

13 23 09 04 218 436

13 23 09 04 236 65

Схема расположения листов

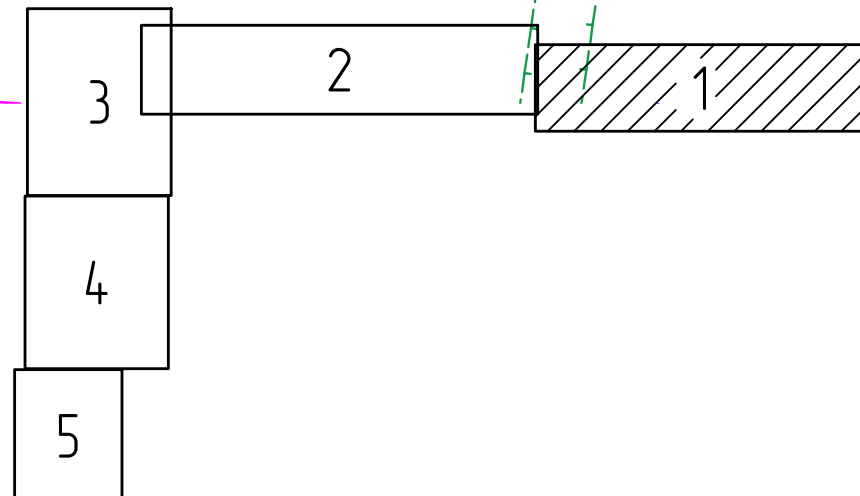

Условные обозначения

- границы земельных участков учтенных в ЕГРН
- границы земельных участков учтенных в ЕГРН (границы не установлены в соответствии с требованиями земельного законодательства)
- границы существующих объектов капитального строительства

Границы зон с особыми условиями использования территории

- установленные в соответствии с законодательством РФ
- подлежащие установлению, изменению в связи с размещением линейного объекта

Примечание:

- По проектируемой территории не проходят границы субъектов Российской Федерации, муниципальных образований, населенных пунктов;
- На проектируемой территории отсутствуют земельные участки с установленным публичным сервитутом;
- Проектом не предусматривается установление публичных сервитутов;
- На проектируемой территории отсутствуют объекты подлежащие реконструкции;
- На проектируемой территории отсутствуют особо охраняемые природные территории;
- На проектируемой территории отсутствуют объекты культурного наследия;
- На проектируемой территории отсутствуют территории лесничеств, участков лесничеств, лесных кварталов, лесотаксационных выделов или частей лесотаксационных выделов;
- Вся проектируемая территория попадает в зону приаэродромной территории.

3970-FA050/02-012/0062-2019

Документация по планировке территории (проект планировки территории, проект межевания территории), предназначенная для размещения линейного объекта "Перевод тепловой нагрузки с котельной квартала 107 на Саранскую ТЭЦ-2 с технологическим присоединением перспективных потребителей"

Изм	Колуч	Лист	Ндэк	Подп	Дата
Разраб.	Чендыреф			<i>Чендыреф</i>	
ГИП	Михайлов			<i>Михайлов</i>	
Н.контр.	Ильин			<i>Ильин</i>	

Материалы по обоснованию проекта межевания территории			Стадия	Лист	Листов
			П	ПМ-2-1	
Схема использования территории в период подготовки проекта межевания территории.			000 "ТЭС-Проект"		
			М 1:500.		

Вариант, код, N	
Лист, в докум.	
Идент. N подл.	


Линия собственности с листом 3



Линия собственности с листом 1





Схема расположения листов

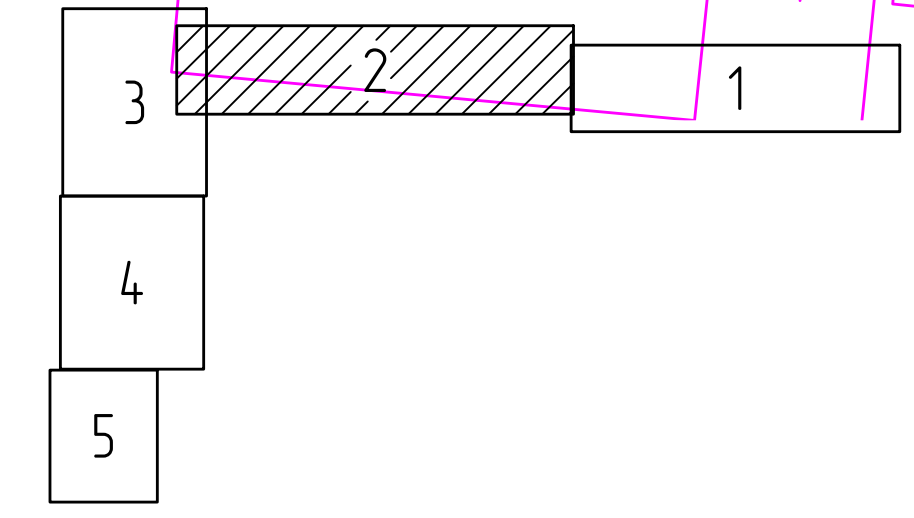


Создано
Взят. инв. N
Подпись и дата
Инв. N подл.

Изм	Колуч	Лист	Ндк	Подп	Дата	3970-FA050/02-012/0062-2019	Лист 1М-2-2
-----	-------	------	-----	------	------	-----------------------------	----------------

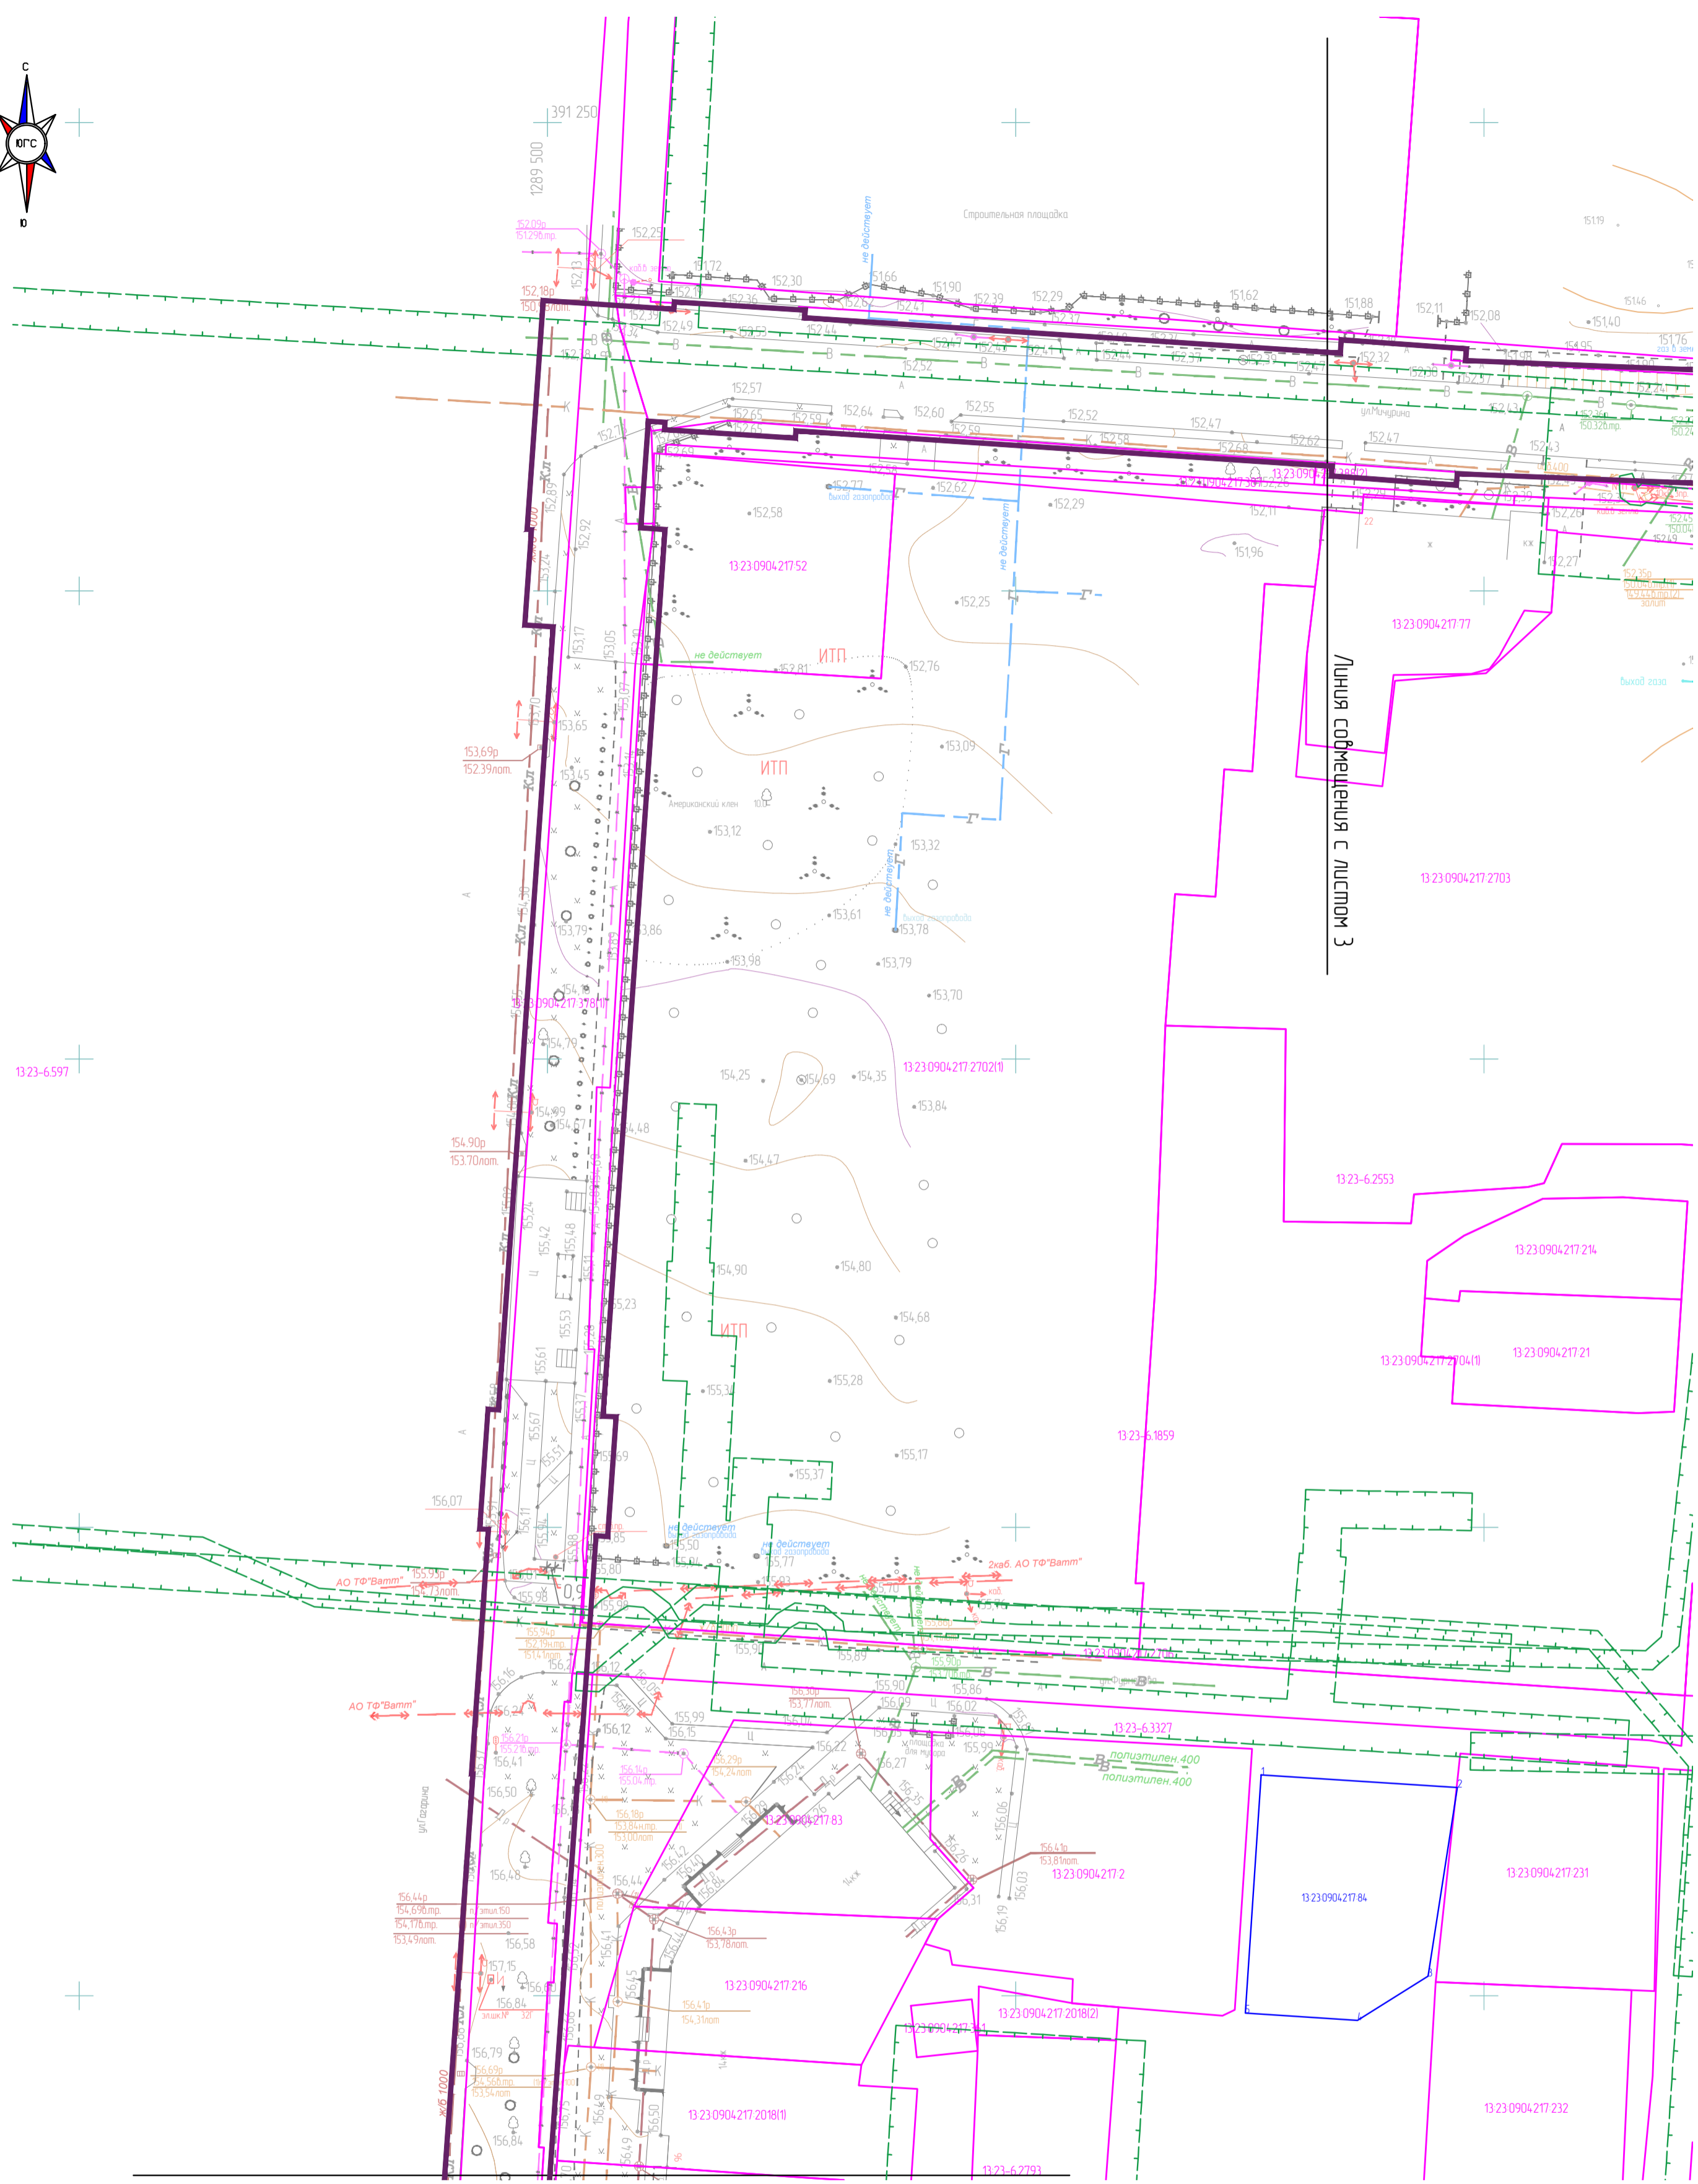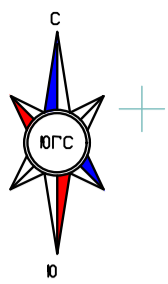

Линия совмещения с листом 4

Схема расположения листов

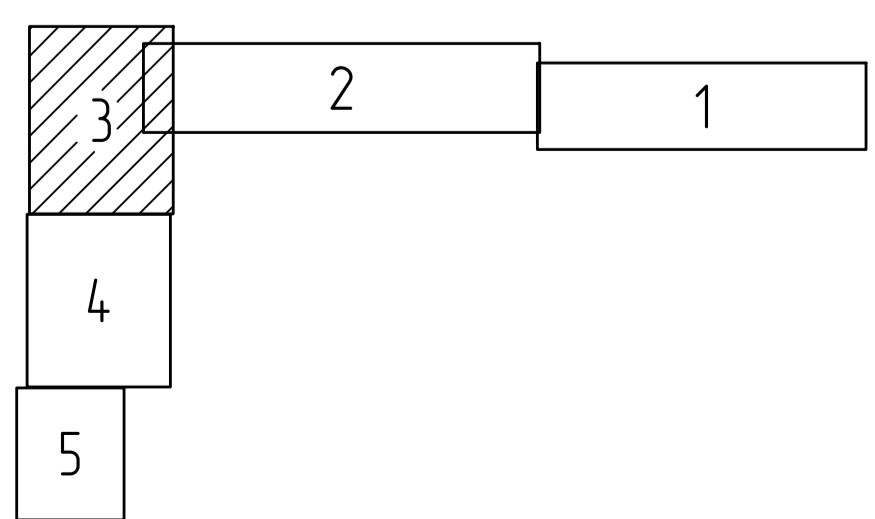

Инв. N подл.	Подпись и дата	Взам. инв. N


Изм	Кол.уч.	Лист	№ок	Подп.	Дата

3970-FA050/02-012/0062-2019

Лист
ЛМ-2-3


420x594

Линия совмещения с листом 3

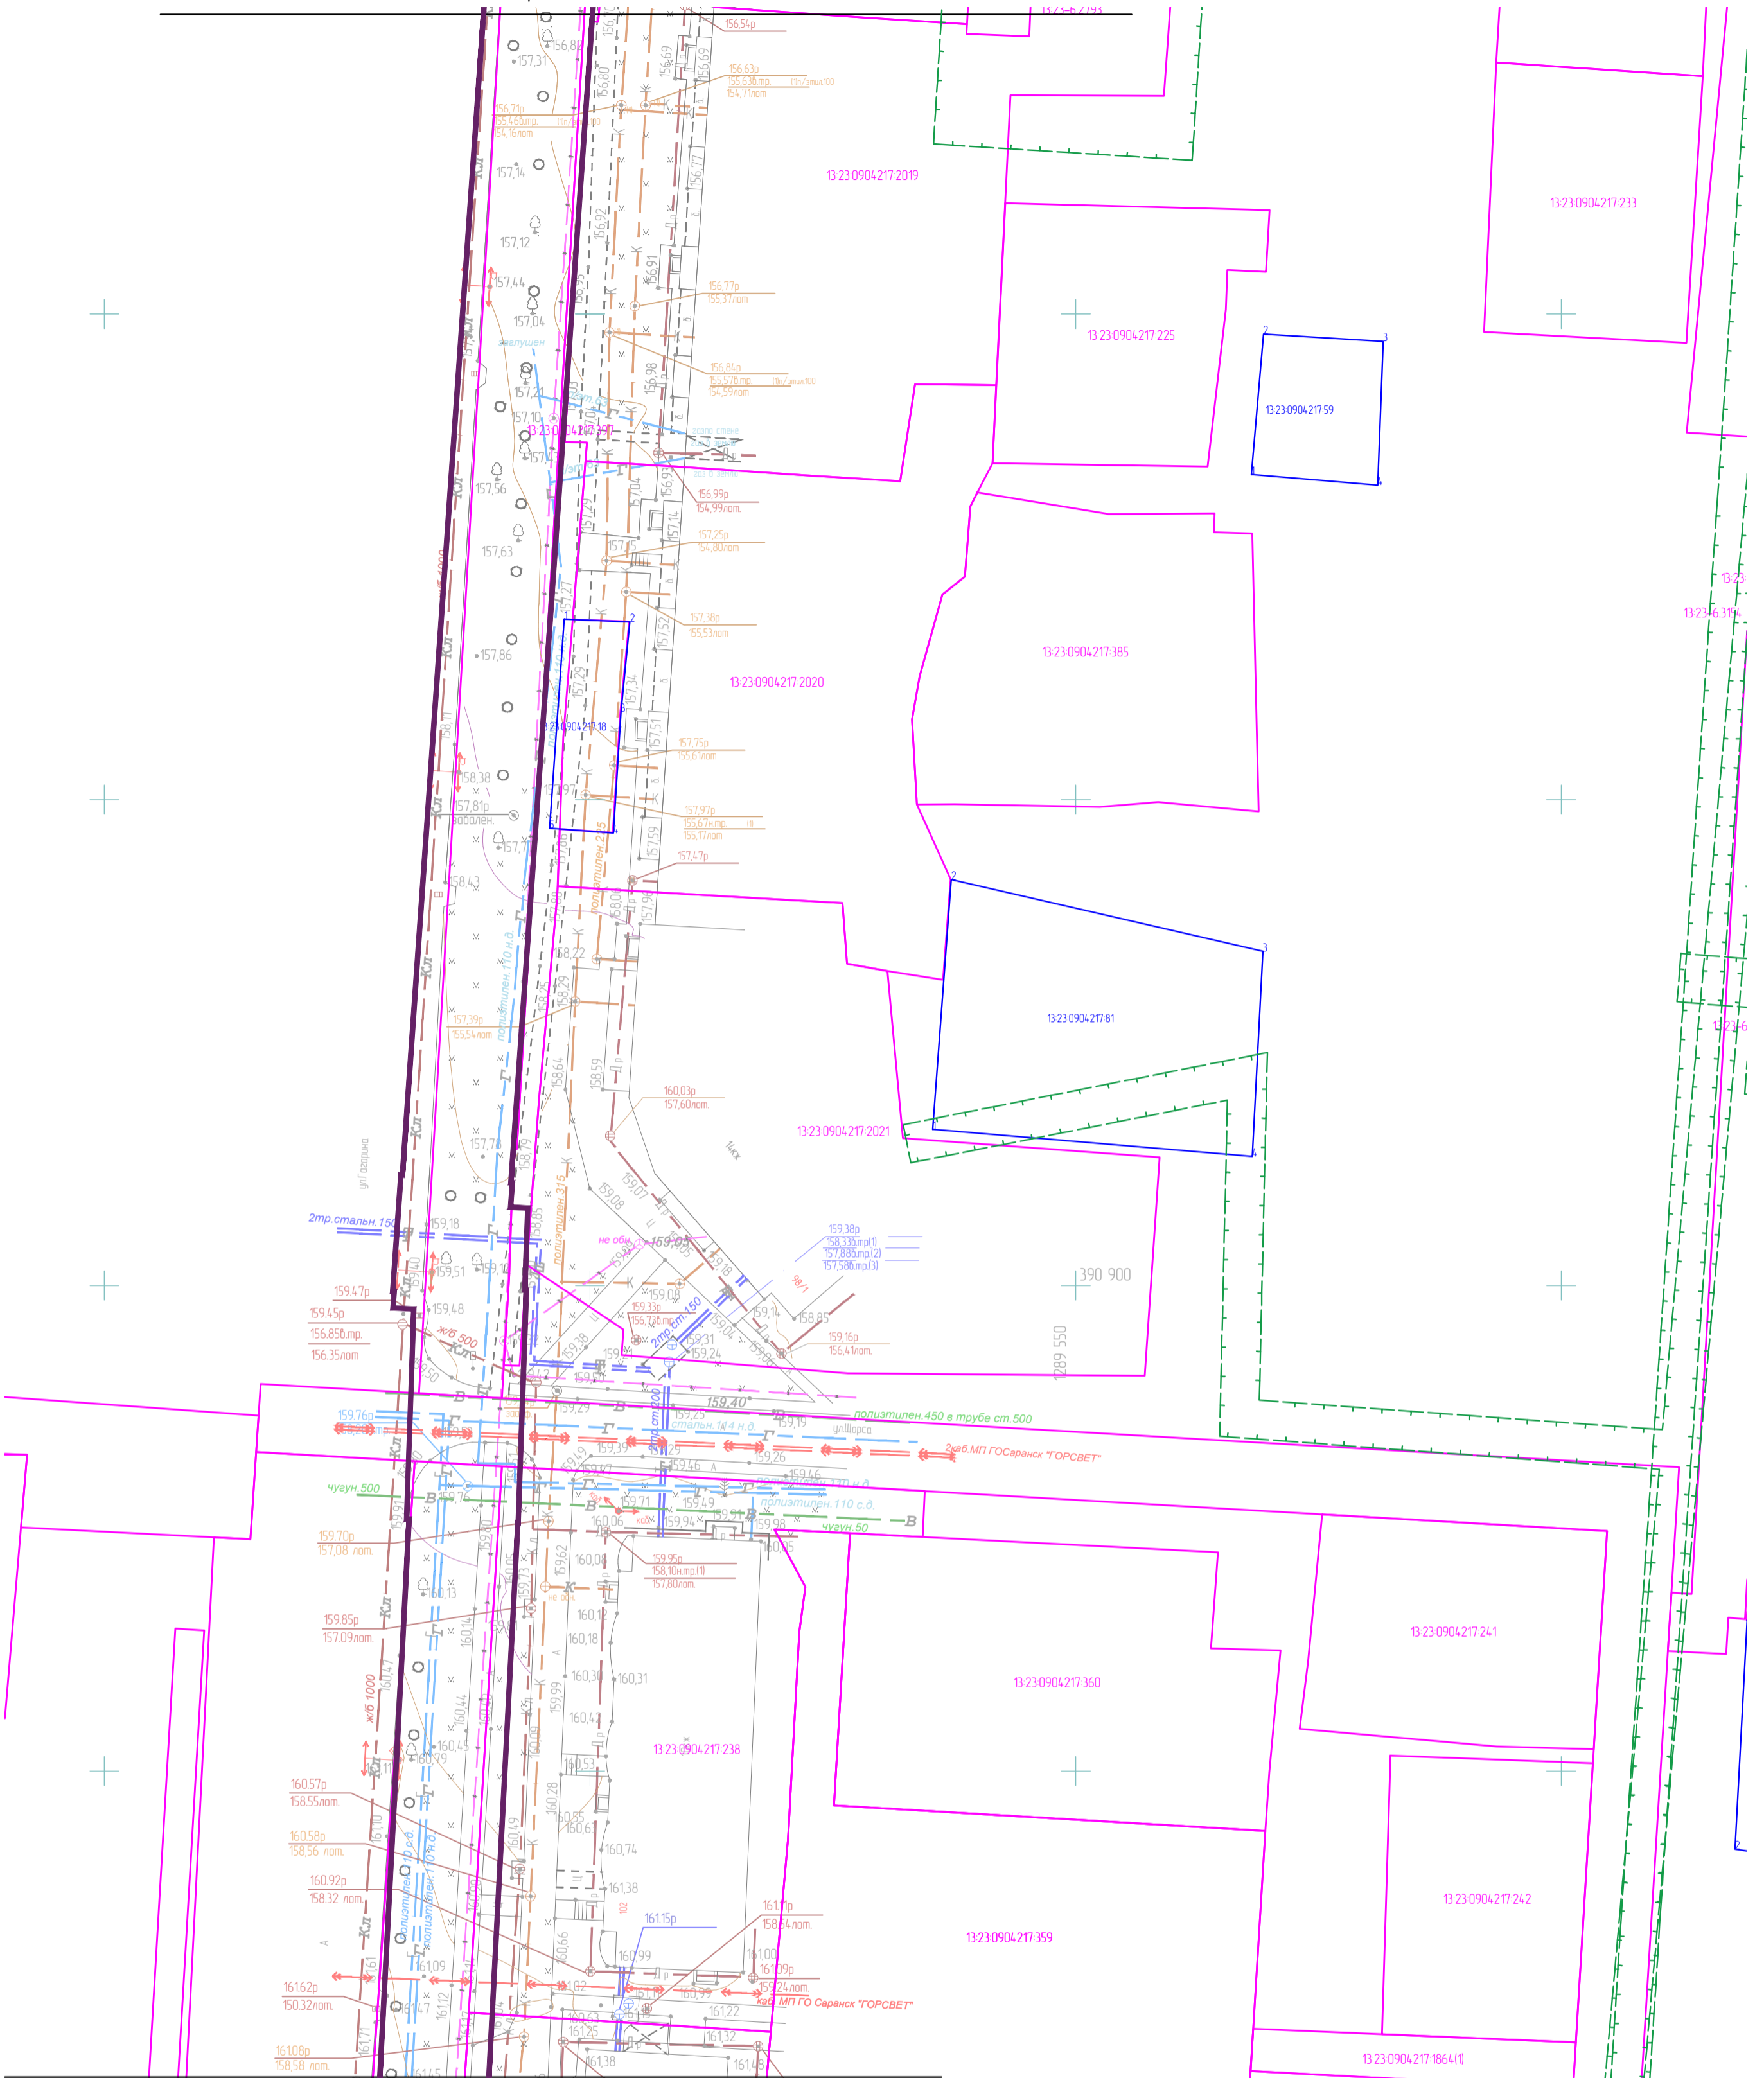

Линия совмещения с листом 5

Схема расположения листов

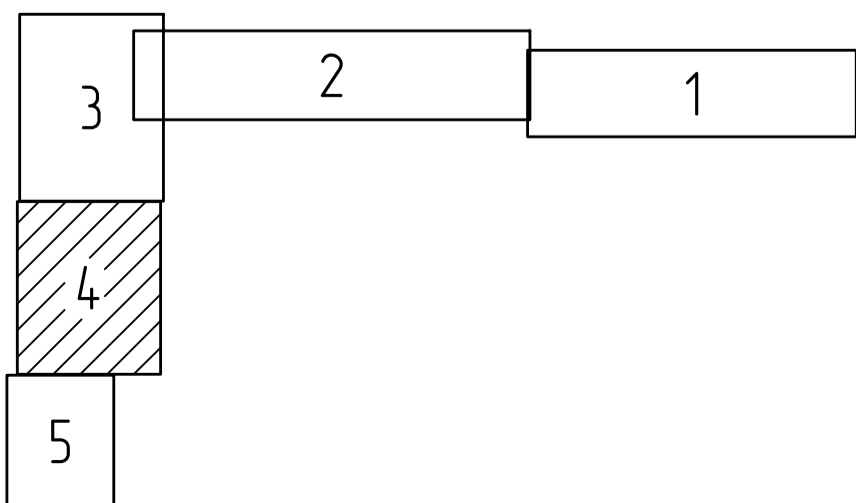

Инв. N подл.	Подпись и дата	Взам. инв. N	Согласовано

Изм	Кол.уч.	Лист	№ док	Подп	Дата

3970-FA050/02-012/0062-2019

Лист
1М-2-4

420x594

Линия совмещения с листом 4


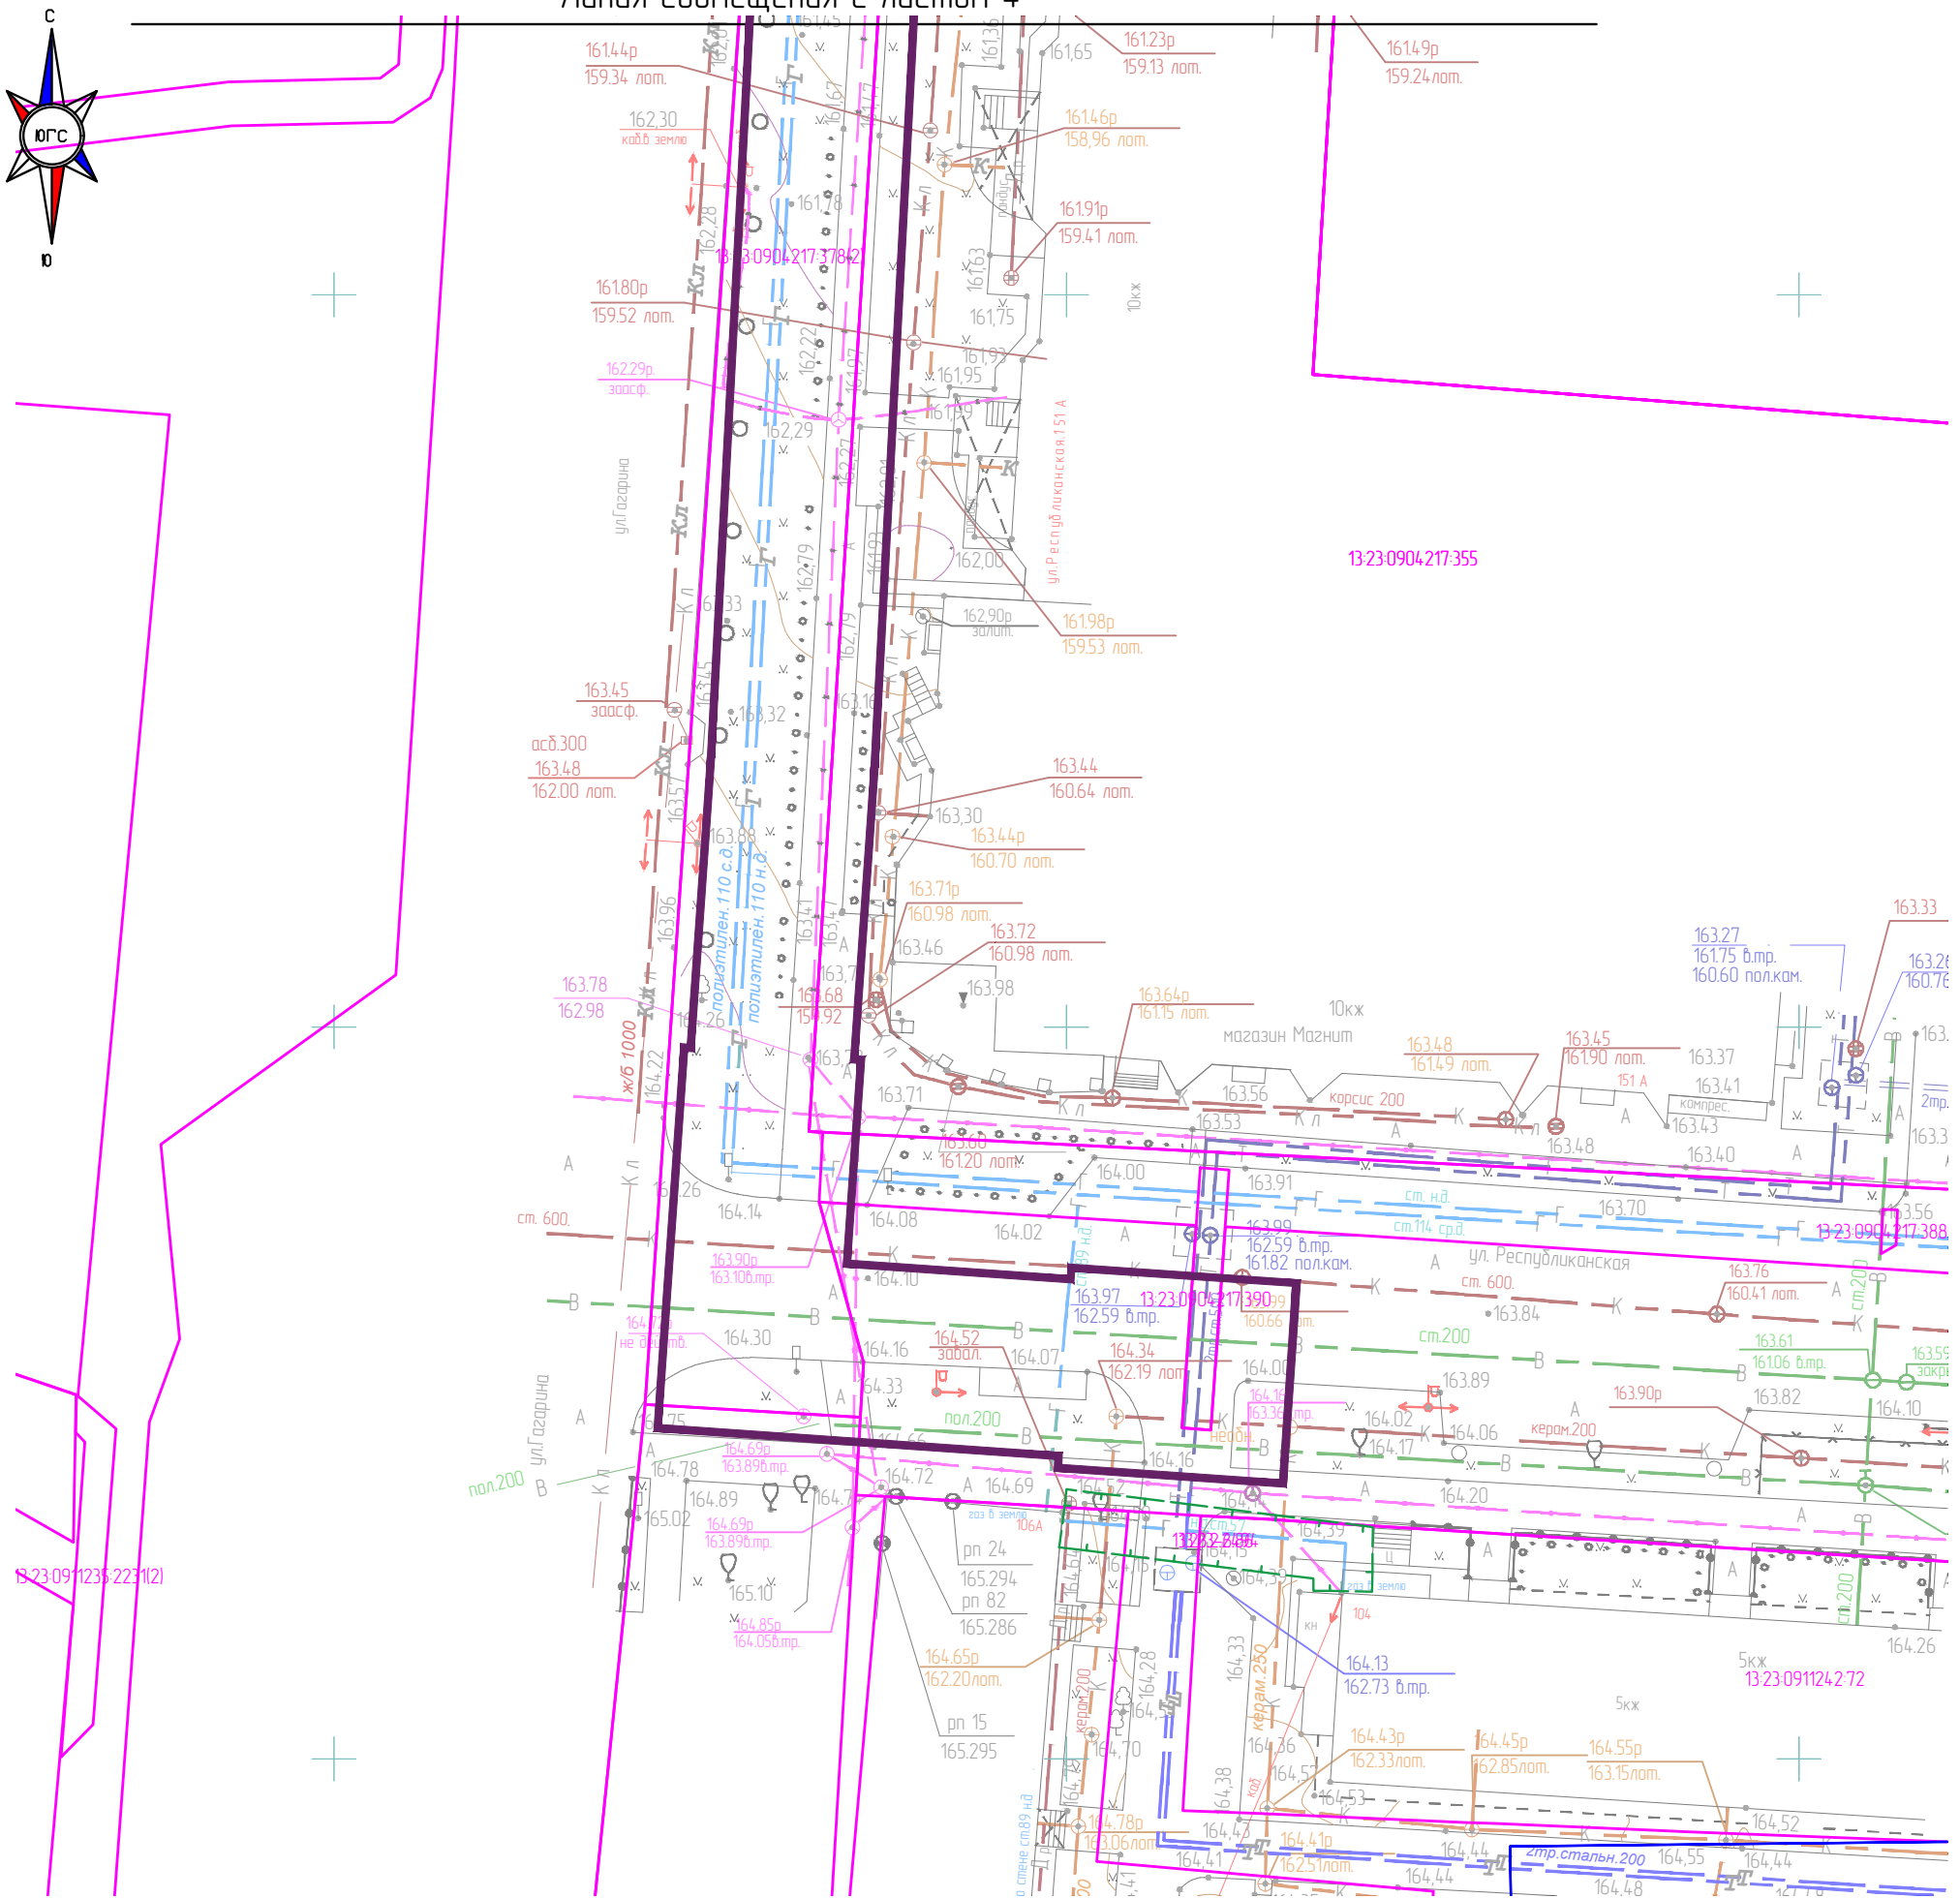


Схема расположения листов

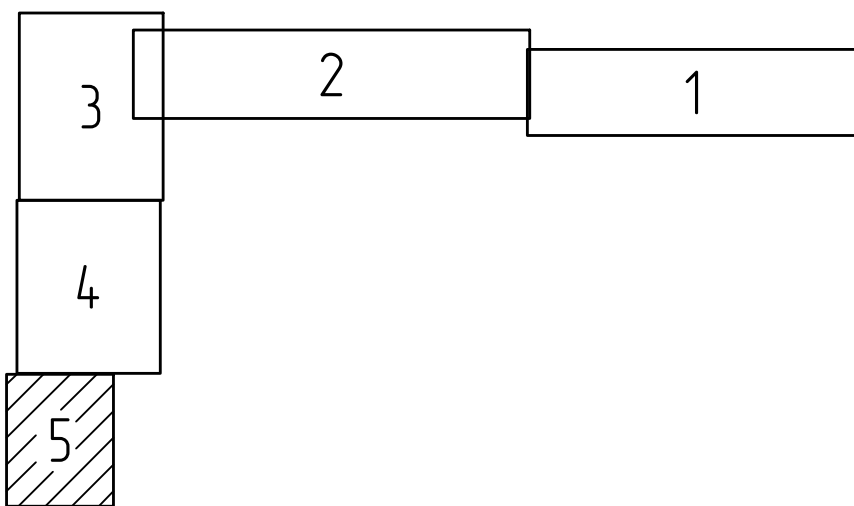

Инв. N подл.	Подл. и дата	Взам. инв. N

Изм	Кол.уч.	Лист	Ндок	Подп	Дата

3970-FA050/02-012/0062-2019

Лист
1М-2-5