


	Условные обозначения
	Границы:
	- граница элемента планировочной структуры
	Существующие объекты капитального строительства: - существующие жилые здания

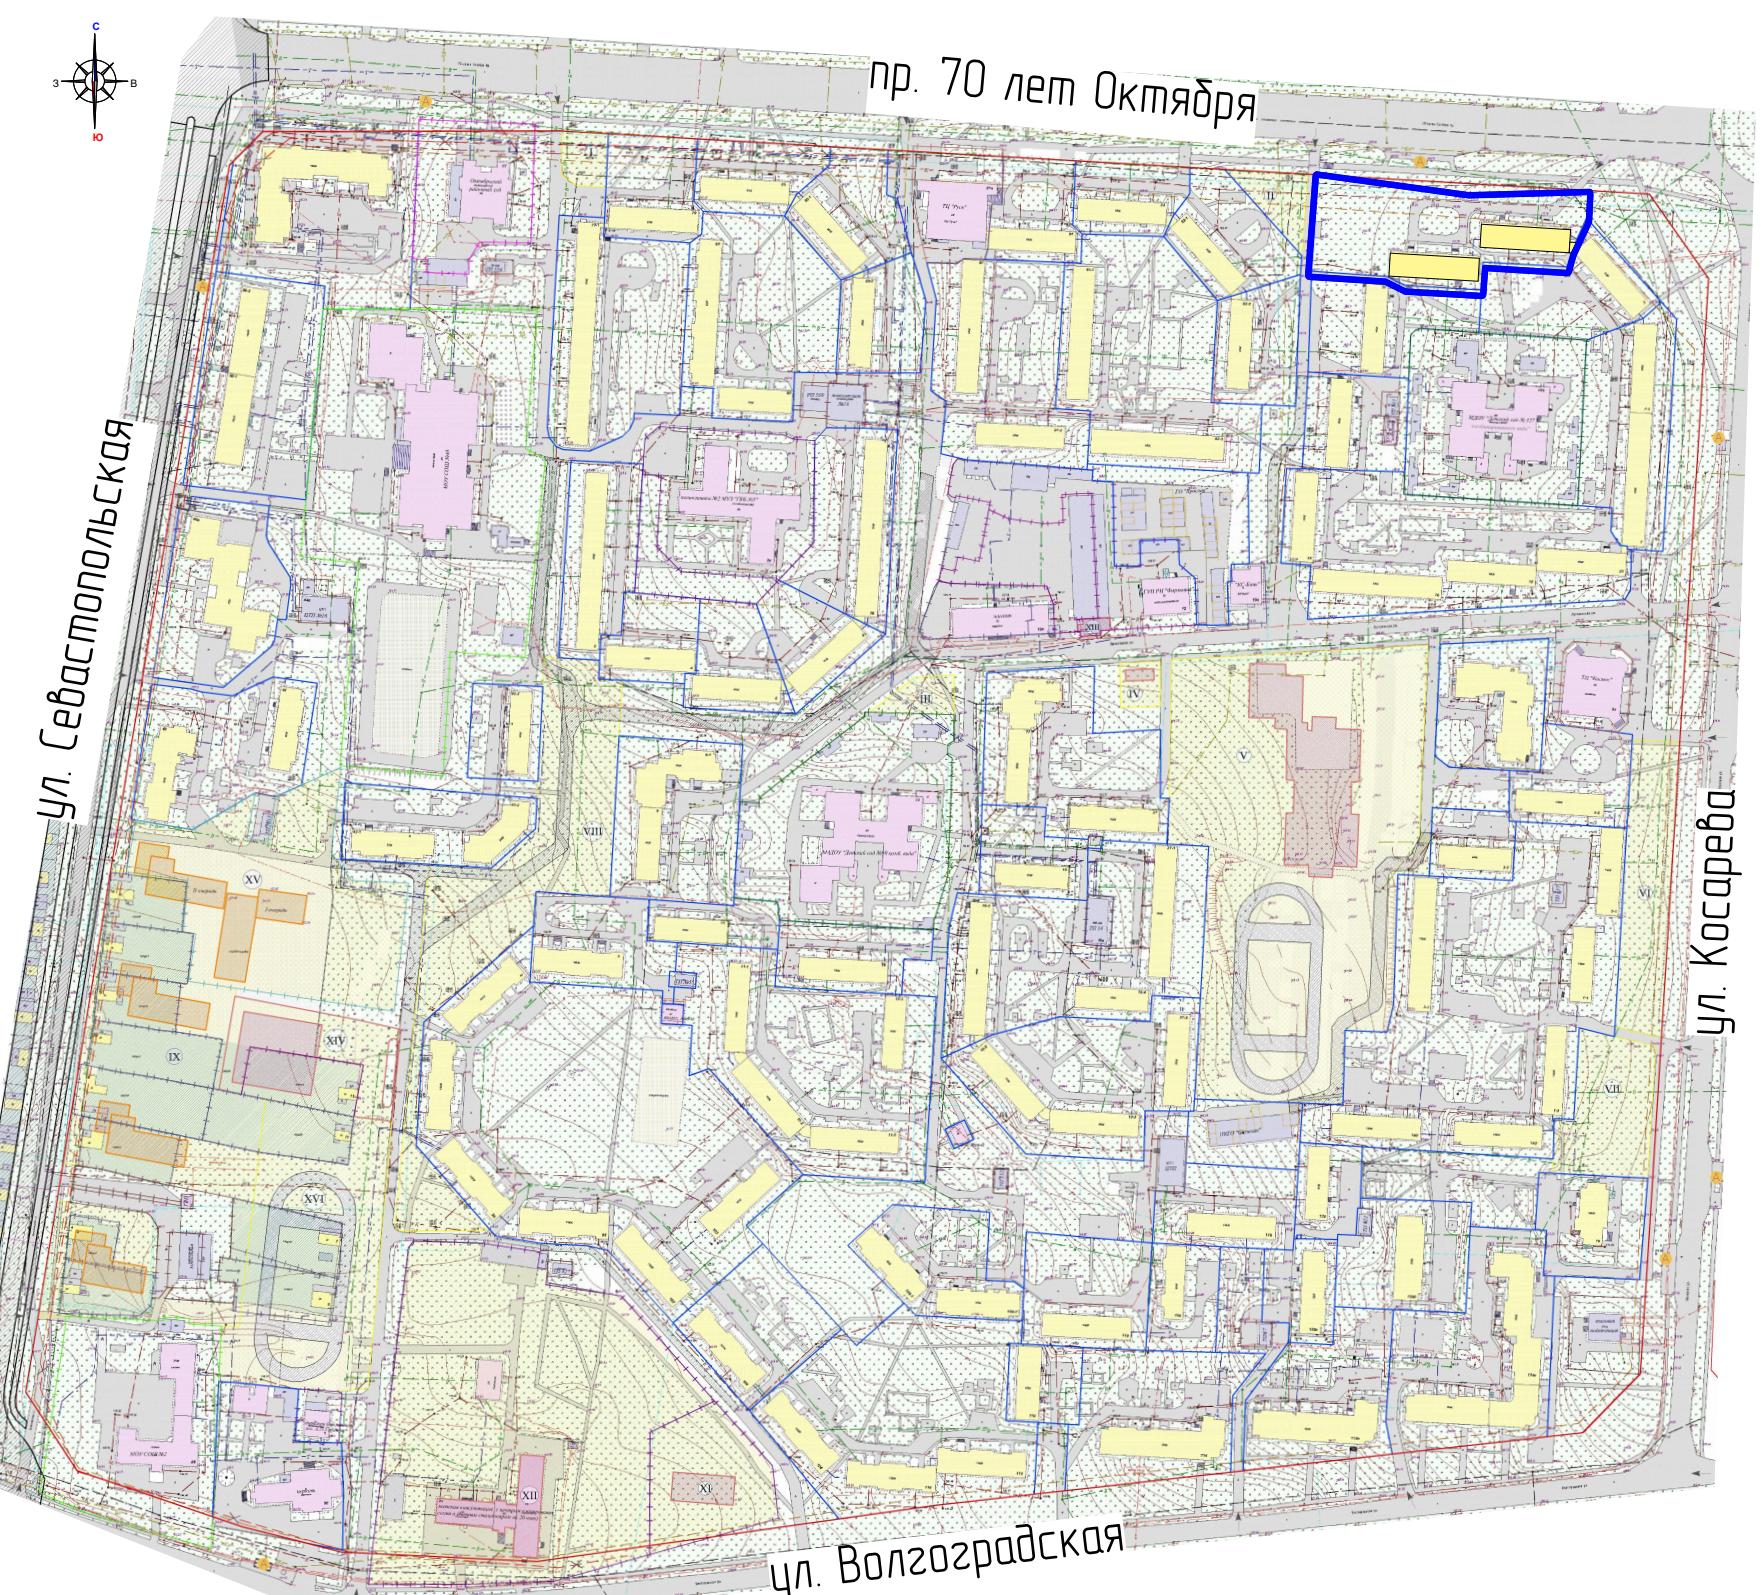

Условные обозначения:	
	существующая красная линия
	проектируемая красная линия
	существующая красная линия, подлежащая отмене
	линия регулирования застройки
	существующие жилые дома
	существующие общественные здания и сооружения
	существующие объекты инженерной инфраструктуры, гаражи, сараи
	существующие дороги, проезды, парковки, стоянки
	проектируемые общественные здания и сооружения, объекты реконструкции
	реконструируемая автодорога
	проектируемые проезды местного значения
	проектируемые многоквартирные дома
	границы земельных участков детских дошкольных учреждений, поставленных на государственный кадастровый учет
	радиус обслуживания детских дошкольных учреждений
	$R=300\text{ м}$
	радиус обслуживания общеобразовательных школ
	$R=500\text{ м}$
	радиус обслуживания земельных участков различной торговли, питания и бытового обслуживания
	границы земельных участков, поставленных на государственный кадастровый учет
	границы формируемых земельных участков для объектов инженерной инфраструктуры
	границы земельных участков объектов федеральной собственности, поставленных на государственный кадастровый учет
	границы земельных участков объектов республиканской собственности, поставленных на государственный кадастровый учет
	границы земельных участков муниципальной собственности, поставленных на государственный кадастровый учет
	границы земельных участков частной собственности, поставленных на государственный кадастровый учет
	границы земельных участков под многоквартирными домами, поставленных на государственный кадастровый учет (на период строительства)
	границы земельных участков под гаражами, поставленных на государственный кадастровый учет
	санитарно-защитные зоны
	производственные и коммунальные объекты
	ареалы первоочередной санации почв, загрязненных соединениями тяжелых металлов и бактериально
	охранная зона ценной исторической застройки
	границы формируемых земельных участков, планируемых для представления физическим и юридическим лицам земельные участки, сформированные для первоочередного инвестиционного развития
	номера земельных участков, сформированные для первоочередного инвестиционного развития
	остановки общественного транспорта
	въезды на территорию разработки проекта планировки

Изм.	Кол.уч.	Лист	N док.	Подпись	Дата	5/2017-ПМ ГП		
Внесение изменений в документацию по планировке территории, ограниченной пр. 70 лет Октября и улицами Косарева, Волгоградская, Севастопольская г.Саранска, включая проект межевания, в части изменения проекта межевания территории многоквартирных жилых домов по адресам: г.Саранск, пр. 70 лет Октября, №№ 101, 103								
Основная часть проекта межевания территории						Стадия	Лист	Листов
Н. контр	Лонкина Ю.А.					RП	ПМ-1	3
Инженер	Асташов М.А.					Схема расположения элемента планировочной структуры в составе ранее разработанной документации по планировке территории		
						М 1 : 4 000		
						ООО "Региональный научно-исследовательский информационный центр"		