


ул. Строительная

Проектируемая территория

ул. Строительная

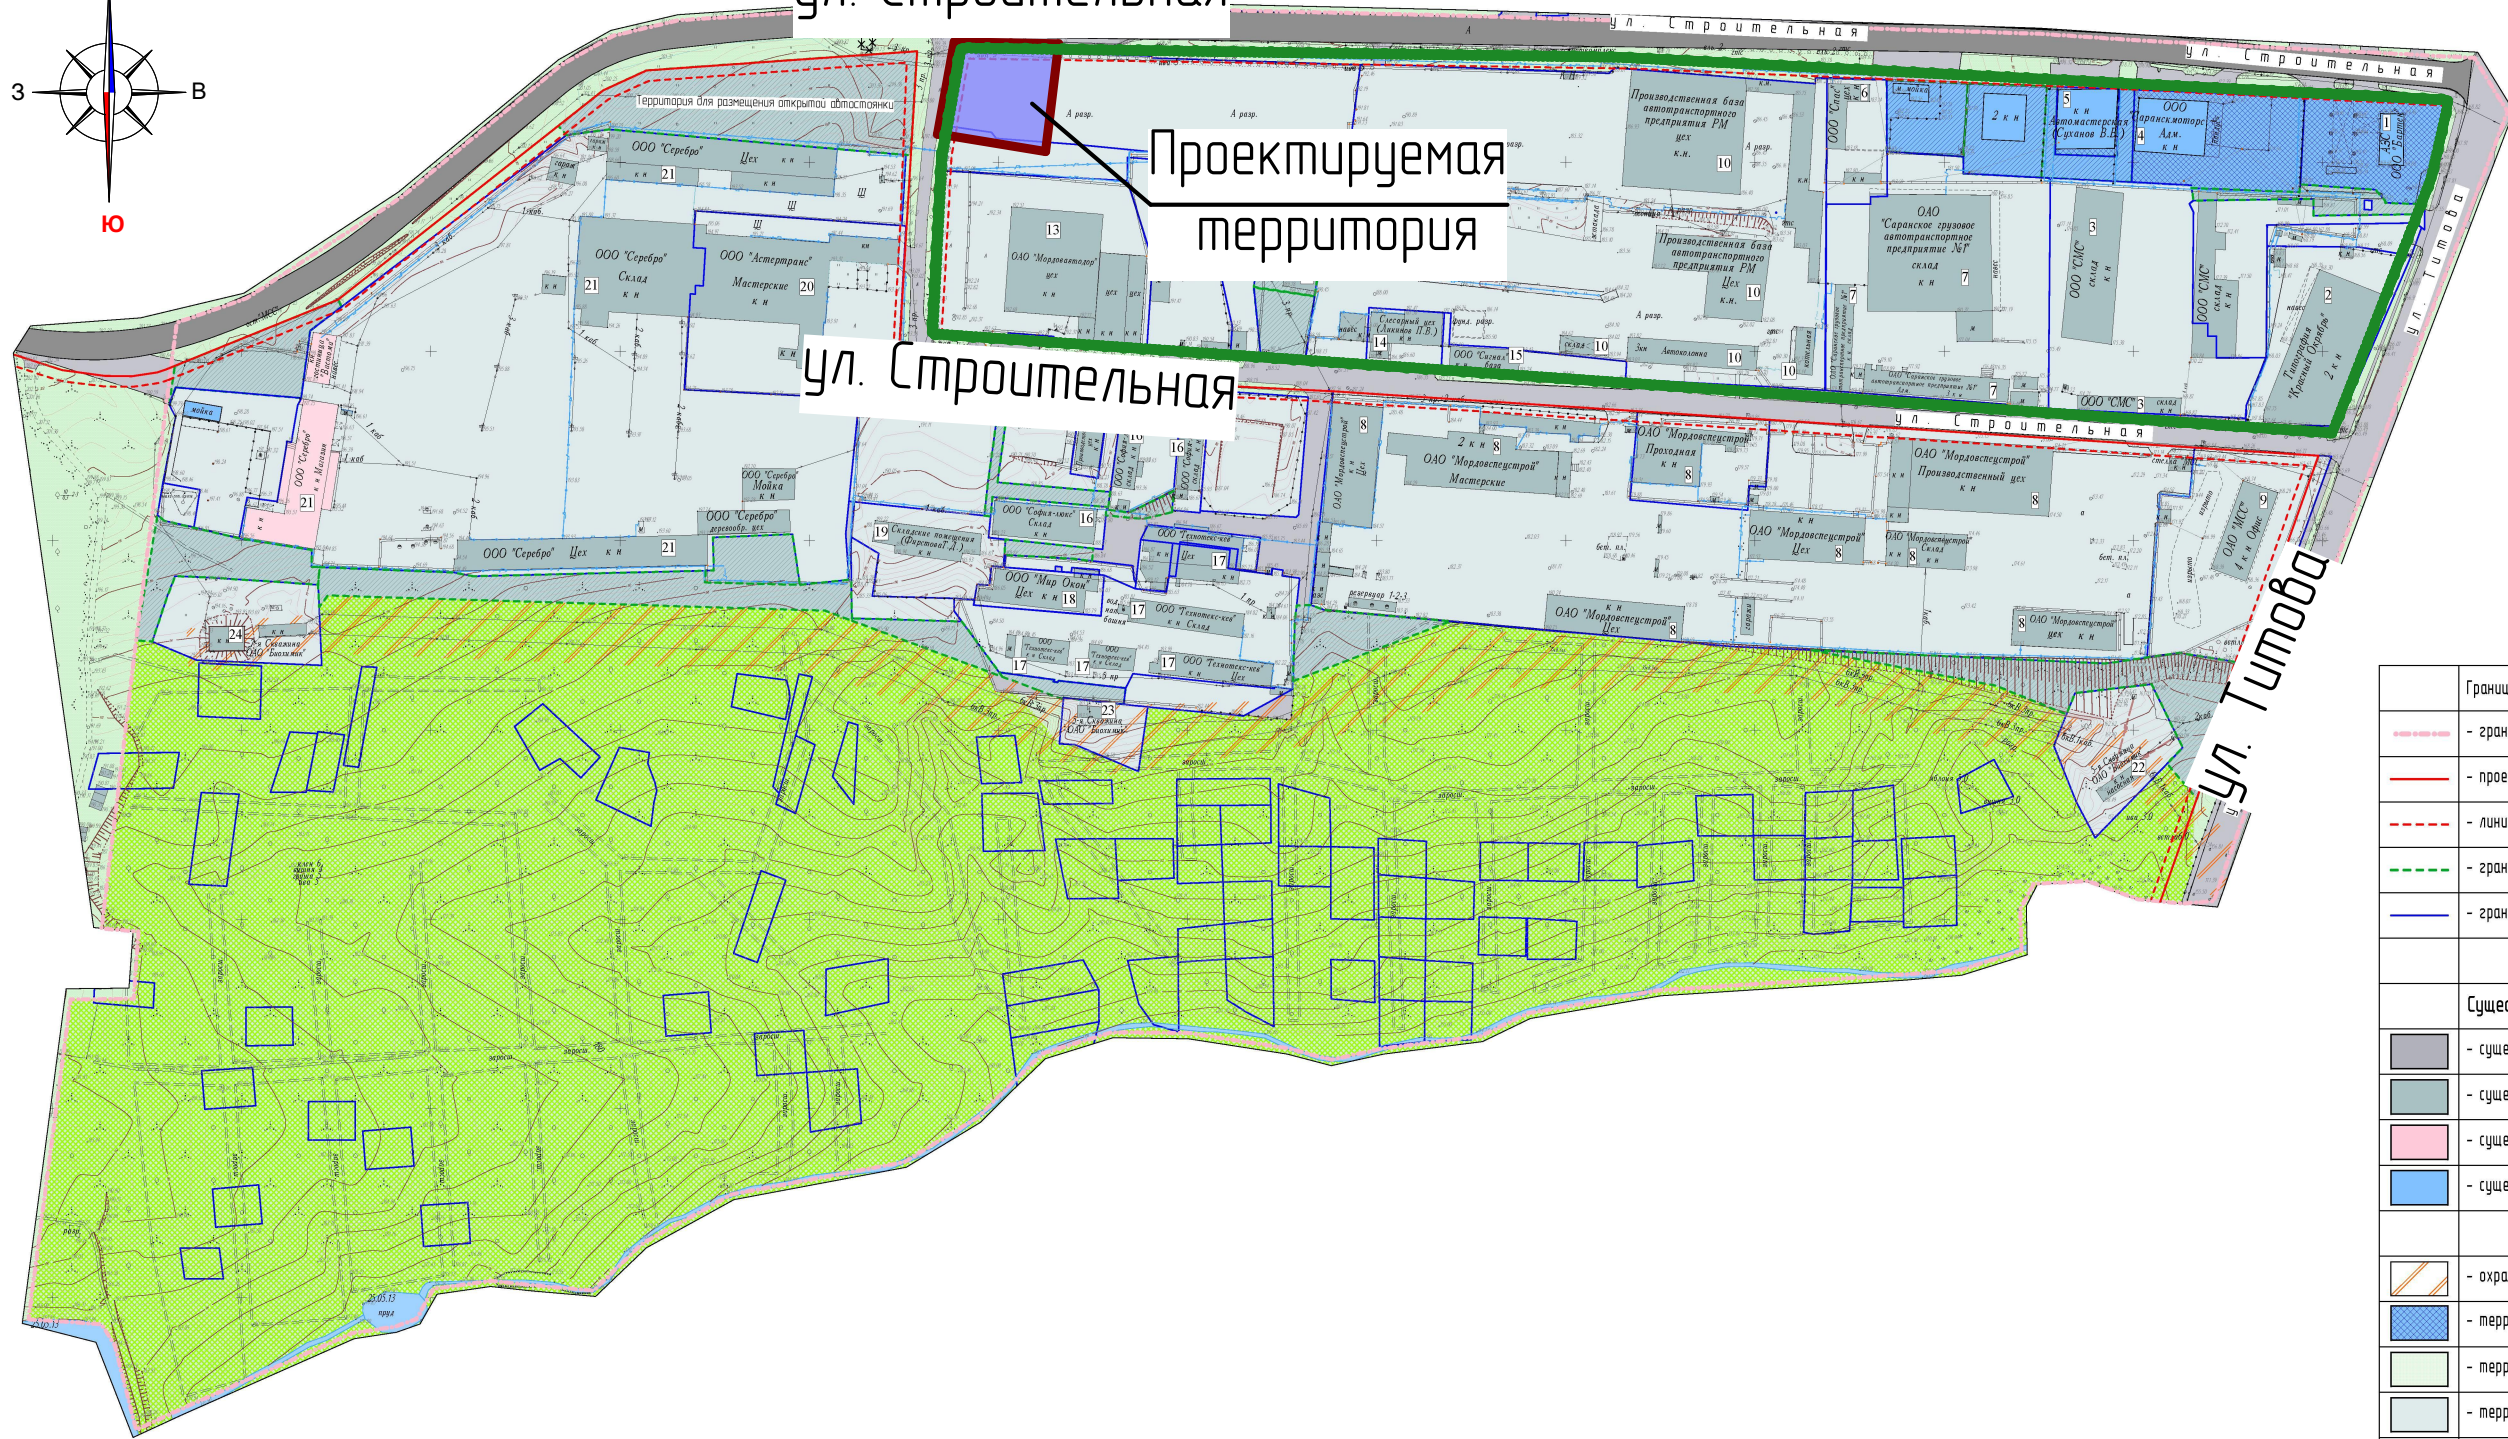

Условные обозначения:



Границы:	
	- граница проектируемой территории
	- проектируемые красные линии
	- линии регулирования застройки
	- граница проектируемых участков
	- граница существующих участков
Существующие объекты:	
	- существующая улично-дорожная сеть
	- существующие производственные здания и сооружения
	- существующие общественные здания и сооружения
	- существующие объекты транспортной инфраструктуры
	- охранная зона ЛЭП
	- территория объектов транспортной инфраструктуры
	- территория общего пользования
	- территория производственных предприятий
	- территория садоводческих объединений
	- проектируемая улично-дорожная сеть
	- проектируемая территория для размещения производственных предприятий (резерв)
	- проектируемые объекты промышленного назначения

Условные обозначения:

Границы:	
	- проектируемая территория, в отношении которой осуществляется подготовка проекта планировки
	- граница существующего элемента планировочной структуры

90/2019-ПП

ГП

						90/2019-ПП			ГП	
Изм.	Кол.уч.	Лист	N док.	Подпись	Дата	ВНЕСЕНИЕ ИЗМЕНЕНИЙ В ДОКУМЕНТАЦИЮ ПО ПЛАНИРОВКЕ ТЕРРИТОРИИ, ограниченной улицами Строительная, Титова и лесным массивом (в районе промышленной зоны) г.Саранска, включая проект межевания, в части изменения планировки территории (проект планировки территории, проект межевания территории) земельного участка с кадастровым номером 13-23-1005076-280				
						Материалы по обоснованию проекта планировки территории		стадия	лист	листов
Н. контр		Ланкина Ю.А.				РП	ПП-2	11		
Инженер		Тюрин М.В.				Схема расположения элемента планировочной структуры в системе ранее разработанного проекта планировки территории М 1 : 4 000		ООО "Региональный научно-исследовательский центр"		