

Условные обозначения

- граница населенного пункта

- Территории жилой застройки
- малоэтажной индивидуальной
- отвод под малоэтажную индивидуальную застройку
- коллективных садов

- Территории общественно-деловой застройки
- зданий и сооружений общественного назначения
- детских дошкольных учреждений и общеобразовательных школ


- Территории производственного назначения
- производственные предприятия

- Территории особого назначения
- кладбищ

- Территории сельскохозяйственного использования
- сельхозпредприятий
- пашни

- Территории рекреационного назначения
- лесов и лесопарков
- кустарников
- лугов

- Территории инженерно-транспортной инфраструктуры
- улиц магистралей с твердым покрытием
- водотоков
- водоемов
- скважины хозяйственно-питьевого назначения
- высоковольтные линии электропередач 35 Кв и выше

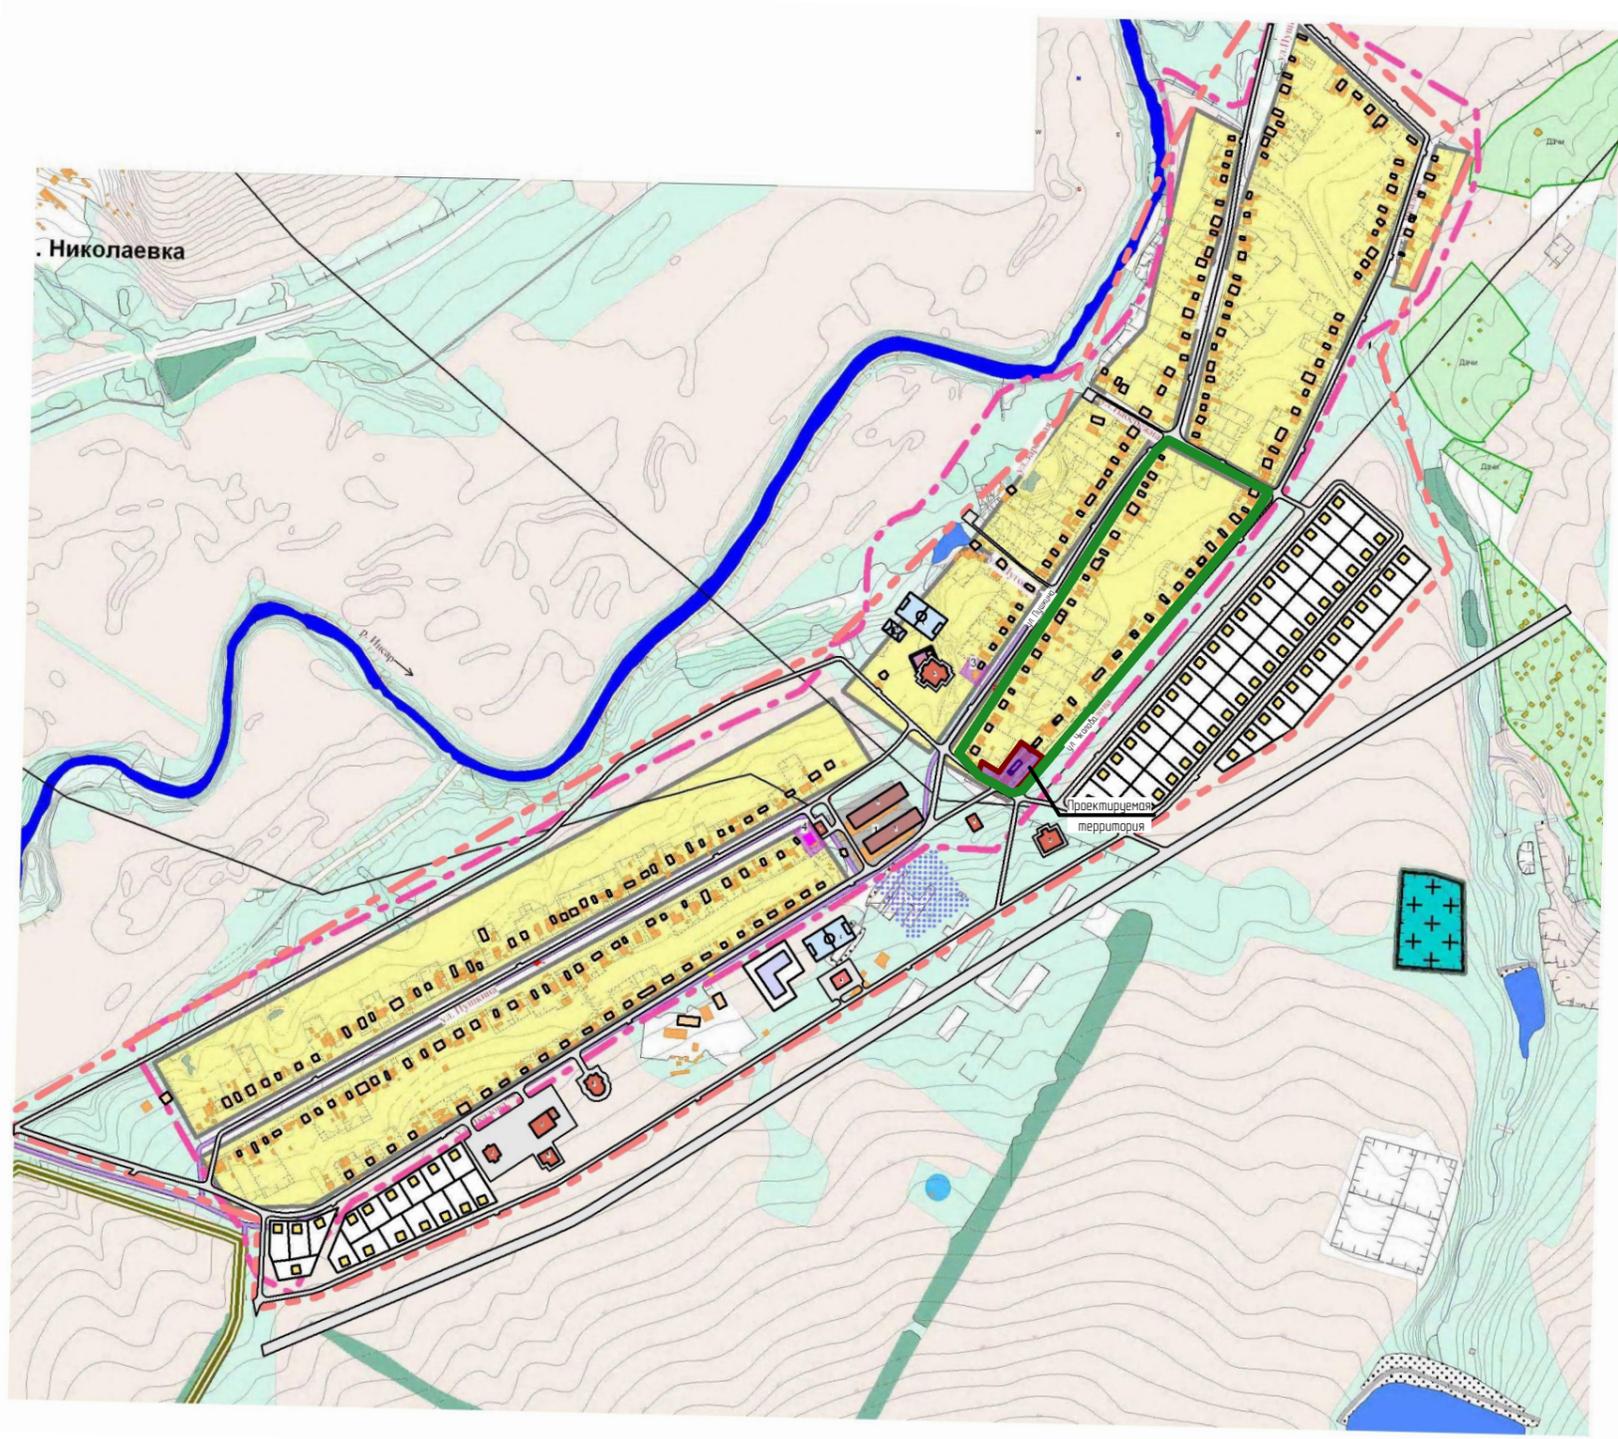

Условные обозначения:	
	Границы:
	- проектируемая территория, в отношении которой осуществляется подготовка проекта планировки
	- граница элемента планировочной структуры

Изм.	Кол.ч.	Лист	№ док.	Подпись	Дата	07/2022-ПП ГП			
						ВНЕСЕНИЕ ИЗМЕНЕНИЙ В ДОКУМЕНТАЦИЮ ПО ПЛАНИРОВКЕ ТЕРРИТОРИИ, в поселке Пушкино городского округа Саранск (включая существующую застройку), в части выполнения проекта межевания территории земельного участка с кадастровым номером 13:23:1203:002:1092, расположенного в районе ул.Чкалова поселка Пушкино городского округа Саранск			
Н. контр.		Ланкина Ю.А.				Основная часть проекта межевания территории	стадия	лист	листо́в
Инженер		Тюрин М.В.					РП	ПП-1	3
						Схема расположения элемента планировочной структуры в системе ранее разработанного проекта планировки территории М 1 : 10 000	ООО "Региональный научно-исследовательский информационный центр"		