



ООО «ПРОЕКТ-СИТИ»

**Заказчик – ООО «Мордовдевелопмент»**

**Документация по внесению изменений в документацию по планировке территории объекта «Комплексная застройка многоэтажными жилыми домами на участке между ул. Волгоградская и автомобильной дорогой на с. Кочкурово (в районе р. Тавла) г. Саранска» (проект планировки территории, проект межевания территории), в части образования земельного участка, предназначенного для размещения объекта «Энергоцентр для собственных нужд», расположенного в районе ул. Волгоградская г. Саранска**

**25/2019**

2019



ООО «ПРОЕКТ-СИТИ»

**Заказчик – ООО «Мордовдевелопмент»**

**Документация по внесению изменений в документацию по планировке территории объекта «Комплексная застройка многоэтажными жилыми домами на участке между ул. Волгоградская и автомобильной дорогой на с. Кочкурово (в районе р. Тавла) г. Саранска» (проект планировки территории, проект межевания территории), в части образования земельного участка, предназначенного для размещения объекта «Энергоцентр для собственных нужд», расположенного в районе ул. Волгоградская г. Саранска**

**25/2019**

Директор

Главный инженер проекта



*[Signature]*  
В.И. Казаков

*[Signature]*  
П.А. Каханов

2019

Документация по планировке территории выполнена на основании документов территориального планирования, правил землепользования и застройки в соответствии с требованиями технических регламентов, нормативов градостроительного проектирования, градостроительных регламентов, с учетом границ территорий объектов культурного наследия, включенных в единый государственный реестр объектов культурного наследия (памятников истории и культуры) народов Российской Федерации, границ территорий вновь выявленных объектов культурного наследия, границ зон с особыми условиями использования территорий

Согласовано			

Подп. и дата		
Инв. № подл.		

						25/2019			
<i>Изм.</i>	<i>Кол.</i>	<i>Лист</i>	<i>№ док.</i>	<i>Подп.</i>	<i>Дата</i>				
Разраб.		Чендырев				Пояснительная записка	<i>Стадия</i>	<i>Лист</i>	<i>Листов</i>
							п	2	
ГИП		Каханов					ООО «ПРОЕКТ-СИТИ»		



## ОБЩАЯ ЧАСТЬ

### Состав авторского коллектива и ответственных разработчиков проекта

Главный инженер проекта	Каханов П. А.
Инженер	Чендырев А. А.

### Состав документации по планировке территории

#### РАЗДЕЛ 1. Положения о размещении объектов капитального строительства и характеристиках планируемого развития территории

1. Текстовые материалы - положения о размещении объектов капитального строительства

2. Графические материалы:

№№ п/п	Наименование	Лист	Масштаб
1	2	3	4
1.	Чертеж планировки территории	ПП-1	1:500
2.	Разбивочный чертеж красных линий	ПП-2	1:500

#### РАЗДЕЛ 2. Обоснование проекта планировки территории

1. Текстовые материалы

2. Графические материалы:

№№ п/п	Наименование	Лист	Масштаб
1.	Схема расположения элемента планировочной структуры (по материалам генерального плана г. Саранск, 2014 г.)	ПП - 3	1:10 000
2.	Схема, отображающая местоположение существующих объектов капитального строительства, в том числе линейных объектов, объектов, подлежащих сносу, объектов незавершенного строительства, а также проходы к водным объектам общего пользования и их береговым полосам	ПП-4	1:500
3.	Схема границ зон с особыми условиями использования территории. Схема границ территорий объектов культурного наследия	ПП-5	1:500
4.	Схема вертикальной планировки территории, инженерной подготовки и территории инженерной защиты территории	ПП-6	1:500
5.	Результаты инженерных изысканий	ПП-7	1:500
6.	Объемно-планировочные решения застройки	ПП-8	1:500

Взам. инв. №	
Подп. и дата	
Инв. №	

Изм.	Кол.уч	Лист	№ док.	Подпись	Дата	25/2019	Лист
							4





- Местных нормативов градостроительного проектирования, утвержденных решением Совета депутатов г.о. Саранск от 22.03.2019 года;
- Генерального плана городского округа Саранск, утвержденного решением Совета депутатов г.о.Саранск от 23.04.2014 г. № 333;
- Правила землепользования и застройки городского округа Саранск, утвержденных решением Совета депутатов городского округа Саранск от 06.05.2016 года №516 (с изменениями).
- Документация по планировке территории объекта «Комплексная застройка многоэтажными жилыми домами на участке между ул. Волгоградская и автомобильной дорогой на с. Кочкурово (в районе р. Тавла) г. Саранска», утвержденной постановлением Главы Администрации городского округа Саранск от 10 мая 2007 года № 981 (с изменениями, внесенными постановлениями Администрации городского округа Саранск от 20 мая 2013 года № 1229, от 24 сентября 2013 года № 2517, от 3 марта 2015 года № 692, от 29 февраля 2016 года № 761, от 29 февраля 2016 года № 762, от 8 августа 2016 года № 2406, от 8 августа 2016 года № 2407, от 31 марта 2017 года № 664, от 22 мая 2017 года № 1096, от 22 ноября 2017 года № 2658, от 15 декабря 2017 года № 2841, от 7 февраля 2018 года № 259, от 7 февраля 2018 года № 260, от 15 июня 2018 года № 1399, от 14 января 2019 года № 18, от 17 апреля 2019 года № 750).

Исходные данные для проектирования включают в себя:

- сведения из информационной системы обеспечения градостроительной деятельности;
- сведения об изученности объектов территориального планирования (охват их территории материалами изысканий различного масштаба и направленности, наличие архивных, исторических источников и т.д.), перечень ранее выполненных научно-исследовательских работ, градостроительной и проектной документации, прочих работ, учет которых обязателен при подготовке документации по планировке территории в рамках выполнения работ;

Взам. инв. №							Лист
Подп. и дата							7
Инв. №							25/2019
	Изм.	Кол.уч	Лист	№ док.	Подпись	Дата	













Вертикальная планировка выполнена на стадии схемы. Проектируемая территория имеет уклон в южном направлении. Абсолютная разность высот в пределах проектируемой территории составляет 3 метра. При решении схемы вертикальной планировки проектные отметки назначались с учетом максимального сохранения рельефа и обеспечения отвода поверхностных вод.

#### **2.4. Меры по защите территории от чрезвычайных ситуаций природного и техногенного характера**

На проектируемой территории объектов гражданской обороны нет, а также размещение новых объектов не планируется. В непосредственной близости от проектируемого объекта пожароопасных зданий и сооружений нет.

Основные факторы риска возникновения чрезвычайных ситуаций природного и техногенного характера определены на основе имеющейся архивной информации ГУ МЧС России по РМ. По показателям риска природных чрезвычайных ситуаций для территории объекта установлены виды природных явлений: смерчи, ураганы, бури, град, цунами, пожары природные, наводнения и подтопления.

Постоянного обслуживающего персонала на проектируемом объекте не предусматривается, следовательно, система управления и оповещения ГО проектируемого объекта, в основе которых лежат средства связи, в соответствии с Постановлением Правительства РФ от 02.03.93 г. № 178, не создается.

Оповещение бригад, осуществляющих периодический осмотр и обслуживание объекта, по сигналам ГО и управление ими по выполнению мероприятий ГО, осуществляется диспетчерской службой эксплуатирующей организации по имеющимся средствам мобильной связи.

Возможными источниками чрезвычайных ситуаций техногенного и природного характера на проектируемом объекте могут являться:

- некачественное строительство;
- обрушение и повреждение сооружений и установок;
- механические повреждения;
- нарушение норм технологического режима;

Взам. инв. №
Подп. и дата
Инв. №

Изм.	Кол.уч	Лист	№ док.	Подпись	Дата	25/2019	Лист
							14



Организация системы современной санитарной очистки микрорайонов включает в себя: сбор и удаление ТБО, уборку территории от мусора, смета снега, мытья усовершенствованных покрытий.

Летняя уборка предусматривает подметание, мойку и полив покрытий, уборку зеленых зон с последующим вывозом отходов. Зимняя уборка предусматривает очистку покрытий от снега, вывоз его и складирования на снеговой свалке, борьба с гололёд, предотвращения снежно-ледяных образований.

Инв. №	Подп. и дата	Взам. инв. №					25/2019	Лист
			Изм.	Кол.уч	Лист	№ док.		Подпись

## РАЗДЕЛ 3. ИНЫЕ ВОПРОСЫ ПЛАНИРОВКИ ТЕРРИТОРИИ

### 3.1. Основные технико-экономические показатели проекта планировки

N п/п	Наименование показателя	Единица измерения	Проектное предложение
1	Энергоцентр	Кол-во	1

Взам. инв. №	Подп. и дата	Инв. №
--------------	--------------	--------

Изм.	Кол.уч	Лист	№ док.	Подпись	Дата	25/2019	Лист
							17



## 4.2. Анализ существующего положения

Проектируемая территория, предназначенная для размещения объекта коммунального обслуживания по адресу: Республика Мордовия, г. Саранск, ул. Волгоградская, 71. Категория земель – земли населенных пунктов.

Площадь территории в границах проекта межевания составляет 0,5 га.

Территория межевания расположена на территории кадастрового квартала 13:23:1103209.

В границы разработки проекта межевания попадают земельные участки, зарегистрированные в государственном кадастре недвижимости. Сведения о ранее образованных земельных участках отражены на чертежах проекта межевания территории (ПМ-1, ПМ-2) и в выписках из ЕГРН.

В границах проектируемой территории отсутствуют зоны залегания полезных ископаемых. Объекты культурного наследия на проектируемой территории и в непосредственной близости отсутствуют.

В границах проектируемой территории в качестве зон с особыми условиями использования выделены охранные зоны существующих инженерных коммуникаций и зона регулирования застройки и хозяйственной деятельности. Сведения о существующих земельных участках приведены в таблице 4.2.1

Проектом не предусмотрено определение местоположения границ образуемых и (или) изменяемых лесных участков, т.к. данные участки отсутствуют на рассматриваемой территории.

Таблица 4.2.1 Характеристика земельных участков, зарегистрированных в едином государственном кадастре недвижимости

Кадастровый номер	Адрес (описание местоположения)	Разрешенное использование	Площадь	Вид права	Правообладатель
13:23:1103209:653	Республика Мордовия, г. Саранск, ул. Волгоградская	Для размещения предприятия по обслуживанию транспортных средств	7932	Собственность	Общество с ограниченной ответственностью "Меридиан НН"

Взам. инв. №	
Подп. и дата	
Инв. №	

Изм.	Кол.уч	Лист	№ док.	Подпись	Дата	25/2019	Лист



В проекте межевания территории отображены границы существующих землепользований, определены площади, границы земельных участков и зоны планируемого размещения объектов капитального строительства для размещения объекта коммунального обслуживания. В границы земельных участков включены территории под зданиями и сооружениями, проездами и проходами к зданиям и сооружениям.

Проектом межевания предусмотрен раздел земельного участка с кадастровым номером 13:23:1103209:679. В результате раздела будут образовано два земельных участка, :679:ЗУ1 с видом разрешенного использования «Объекты торговли (торговые центры, торгово-развлекательные центры (комплексы))» (Кодовое обозначение 4.2 по классификатору) площадью 35981 м<sup>2</sup> и участок :679:ЗУ2 с видом разрешенного использования «Коммунальное обслуживание» (Кодовое обозначение 3.1 по классификатору) площадью 122 м<sup>2</sup>.

Проектом не предусмотрено образование земельных участков, которые будут отнесены к территориям общего пользования или имуществу общего пользования, в том числе в отношении которых предполагаются резервирование и (или) изъятие для государственных или муниципальных нужд.

Таблица 4.3.1 Перечень и сведения о площади образуемых земельных участков а так же их вид разрешенного использования

Условный номер образуемого (изменяемого) земельного участка	Вид разрешенного использования образуемого земельного участка	Площадь образуемого земельного участка, м <sup>2</sup>	Возможный способ образования	Номер изменяемого земельного участка	Вид разрешенного использования изменяемого земельного участка	Площадь изменяемого земельного участка, м <sup>2</sup>
:679:ЗУ1	Объекты торговли (торговые центры, торгово-развлекательные центры (комплексы))	35981	Раздел	13:23:1103209:679	для размещения объектов торговли, общественного питания и бытового обслуживания	36103
:679:ЗУ2	Коммунальное обслуживание	122				

Взам. инв. №	
Подп. и дата	
Инв. №	

Изм.	Кол.уч	Лист	№ док.	Подпись	Дата	25/2019	Лист
							21

Таблица 4.3.2 Координаты образуемых земельных участков

N П/П	Координаты	
	X	Y
<b>:679:3У1</b>		
н1	392143.68	1293778.54
н2	392143.68	1293772.44
н3	392123.85	1293772.44
н4	392123.86	1293770.19
н5	392115.88	1293762.00
н6	392109.56	1293762.04
н7	392087.01	1293762.19
н8	392087.20	1293789.82
н9	392071.14	1293790.01
н10	392062.71	1293631.07
н11	392067.17	1293572.81
н12	392073.74	1293540.66
н13	392077.29	1293521.33
н14	392086.66	1293522.43
н15	392089.07	1293522.32
н16	392090.84	1293510.78
н17	392092.01	1293503.10
н18	392093.42	1293493.88
н19	392083.15	1293494.51
н20	392085.64	1293482.41
н21	392095.27	1293481.79
н22	392093.59	1293474.16
н23	392110.23	1293469.76
н24	392149.74	1293476.20
н25	392145.21	1293477.85
н26	392146.49	1293481.89
н27	392151.03	1293480.30
н28	392153.86	1293489.25
н29	392158.09	1293500.16
н30	392163.57	1293514.56
н31	392167.47	1293524.41
н32	392172.75	1293536.89
н33	392173.61	1293536.94
н34	392176.10	1293541.89
н35	392181.19	1293554.12
н36	392183.15	1293559.23
н37	392194.71	1293588.04
н38	392182.19	1293590.72

Взам. инв. №	
Подп. и дата	
Инв. №	

Изм.	Кол.уч	Лист	№ док.	Подпись	Дата

25/2019

Лист

22



## **ПРИЛОЖЕНИЕ 1**

Федеральная служба по надзору в сфере защиты  
прав потребителей и благополучия человека

**ФЕДЕРАЛЬНОЕ БЮДЖЕТНОЕ УЧРЕЖДЕНИЕ ЗДРАВООХРАНЕНИЯ  
«ЦЕНТР ГИГИЕНЫ И ЭПИДЕМИОЛОГИИ В РЕСПУБЛИКЕ МОРДОВИЯ»  
(ФБУЗ «ЦЕНТР ГИГИЕНЫ И ЭПИДЕМИОЛОГИИ В РЕСПУБЛИКЕ МОРДОВИЯ»)**

Дальняя ул., д. 1а, г. Саранск, 430030

Тел./факс (8342) 23-85-28

E-mail: [cgie@moris.ru](mailto:cgie@moris.ru), <http://13.rospotrebnadzor.ru>

ОКПО 01956893, ОГРН 1051326002727,

ИНН / КПП 1326193021 / 132601001

03.07.2019

На заявление

№

13-20-23111-  
3952-2019

от 17.06.2019г.

Генеральному директору  
ООО «Энергоцентр-Сити»  
В.В. Гришину

430009, Республика Мордовия,  
г. Саранск, ул. Волгоградская, д. 71

ФБУЗ «Центр гигиены и эпидемиологии в Республике Мордовия» направляет  
экспертное заключение на Проект обоснования расчетного размера санитарно-защитной  
зоны промышленного объекта «Энергоцентр для собственных нужд ТРЦ «Сити Парк» г.  
Саранск» (33703337.71.12.13.000.001-СЗЗ)

Приложение:

1. экспертное заключение на 15-ти стр. в 2-х экз.
2. Проект обоснования расчетного размера санитарно-защитной зоны промышленного объек-  
та «Энергоцентр для собственных нужд ТРЦ «Сити Парк» г. Саранск» - 1 том.

Главный врач



Е.Н.Кочетов

Бурлакова Т.И.  
8(8342) 471720

**Федеральная служба по надзору в сфере защиты  
прав потребителей и благополучия человека**

**ФЕДЕРАЛЬНОЕ БЮДЖЕТНОЕ УЧРЕЖДЕНИЕ ЗДРАВООХРАНЕНИЯ  
«ЦЕНТР ГИГИЕНЫ И ЭПИДЕМИОЛОГИИ В РЕСПУБЛИКЕ МОРДОВИЯ»  
(ФБУЗ «ЦЕНТР ГИГИЕНЫ И ЭПИДЕМИОЛОГИИ В РЕСПУБЛИКЕ МОРДОВИЯ»)  
Орган инспекции**

430030, Республика Мордовия, г. Саранск, ул. Дальняя, д. 1а  
адрес места осуществления деятельности в заявленной области аккредитации

**Аттестат аккредитации № RA.RU.710004 от 08.04.2015г.  
Ф 02-12 (ДП ОИ 02-02)**

**УТВЕРЖДАЮ**  
Руководитель (заместитель)  
органа инспекции  
  
Е.И. Журавлева  
« 03 » 07 20 19 г.  
М.П.

**ЭКСПЕРТНОЕ ЗАКЛЮЧЕНИЕ**  
на проект санитарно-защитной зоны  
(наименование объекта экспертизы)

№ 1902/01-Э от 03.07.2019 г.

**Наименование объекта (проекта):** Проект обоснования расчетного размера санитарно-защитной зоны промышленного объекта «Энергоцентр для собственных нужд ТРЦ «Сити Парк» г. Саранск» (33703337.71.12.13.000.001-С33).

**Адрес объекта юридический:** 430009, Республика Мордовия, г. Саранск, ул. Волгоградская, д. 71,»

ИНН 1328016363, ОГРН 1181326003495, ОКВЭД осн. 35.11

Генеральный директор Гришин Владимир Владимирович.

**Адрес объекта фактический (место нахождения промышленной площадки):**  
Республика Мордовия, г. Саранск, ул. Волгоградская, д. 71.

**Наименование разработчика проекта и его адрес:**

ООО «Развитие систем связи и энергетики» (ООО «РАССЭ»), юридический адрес: 119119, г. Москва, Ленинский проспект, д. 42, корпус 6, эт. 2, помещение IV, комната 14.

генеральный директор Спрогис Лео Леович, исполнитель – Сорокина О.В.

**Заявитель:** ООО «Энергоцентр- Сити».

**Основание для проведения санитарно-эпидемиологической экспертизы:**

заявление от 17.06.2019 г. о проведении санитарно-эпидемиологической экспертизы проекта санитарно-защитной зоны.

**Цель проведения санитарно-эпидемиологической экспертизы:**

установить соответствие (несоответствие) проекта санитарно-защитной зоны требованиям СанПиН 2.2.1/2.1.1.1200-03 «Санитарно-защитные зоны и санитарная классификация предприятий, сооружений и иных объектов» (новая редакция с изменениями от 10.04.2008 г.,

Настоящие результаты инспекции относятся исключительно к заказанной работе. Перепечатка (копирование) экспертного заключения или его части без письменного разрешения Органа инспекции не допускается.

06.10.2009 г., 09.09.2010 г., 25.04.2014 г.), СанПиН 2.1.6.1032-01 «Гигиенические требования к обеспечению качества атмосферного воздуха населенных мест», СН 2.2.4/2.1.8.562-96 «Шум на рабочих местах, в помещениях жилых, общественных зданий и на территории жилой застройки».

**Санитарно-эпидемиологическая экспертиза** проведена врачом по коммунальной гигиене отдела санитарно-гигиенического анализа и экспертиз Бурлаковой Т.И., сертификат специалиста № 0377060166722 от 23.06.2015 г. по специальности «коммунальная гигиена», действителен в течение 5 лет.

**Рассмотренные (представленные) документы:**

1.заявление от 17.06.2019 г. ООО «Энергоцентр- Сити» о проведении санитарно-эпидемиологической экспертизы проекта обоснования расчетного размера санитарно-защитной зоны промышленного объекта «Энергоцентр для собственных нужд ТРЦ «Сити Парк» г. Саранск».

2. Проект обоснования расчетного размера санитарно-защитной зоны промышленного объекта «Энергоцентр для собственных нужд ТРЦ «Сити Парк» г. Саранск» (повторно представленный откорректированный проект 26.06.2019 г.).

3.Замечания на проект - письмо ФБУЗ «Центр гигиены и эпидемиологии в Республике Мордовия» № 13-20-07/05-3580-2019 от 20.06.2019 г.

4.Ответы на замечания ООО «Развитие систем связи и энергетики» (б/н и б/д).

5.Приложения к проекту:

5.1. правоустанавливающие документы (копии):

-выписка из Единого государственного реестра недвижимости № 13-0-1-024/4002/2017-7921 от 15.06.2017 г. на земельный участок с кадастровым номером 13:23:1103209:679, площадью 36103 ± 67 м<sup>2</sup>, категория земель – земли населенных пунктов, вид разрешенного использования – для размещения объектов торговли, общественного питания и бытового обслуживания, вид права – собственность, правообладатель – ООО Мордовия девелопмент».

- договор аренды части земельного участка № 11 от 21.06.2018 г. ООО Мордовия девелопмент» с ООО«Энергоцентр- Сити», площадь участка 36 кв.м, целевое назначение – для размещения объектов электросетевого хозяйства.

5.2.климатическая характеристика района расположения (копии):

- письмо Мордовского центра по гидрометеорологии и мониторингу окружающей среды от 26.09.2018 г. № 04-М/176-67 о метеорологических характеристиках;

- Справка о фоновых концентрациях загрязняющих веществ в атмосферном воздухе, выданная Мордовским ЦГМС - филиал ФГБУ «Верхне-Волжское УГМС», от 26.09.2018 г. № КЛМС -06/Ф-45.

5.3.Параметры источников выбросов загрязняющих веществ.

5.4.Результаты расчета рассеивания загрязняющих веществ с ситуационными картами полей рассеивания.

5.5. Результаты расчета шумового загрязнения с картограммами уровней шума.

**5.6. Картографический материал:**

- ситуационный план, М 1:2000;

- схема планировочной организации земельного участка, М 1:500;

- карта-схема расположения источников выбросов, М 1:1000;

- карта-схема расположения источников шума, М 1:1000;

- карта-схема расположения контрольных точек, М 1:2000;

5.7. Дополнительная информация:

- копия экспертного заключения по результатам лабораторных (инструментальных) исследований, испытаний № 3374/01 от 28.12.2019 г. органа инспекции ФБУЗ «Центр гигиены и эпидемиологии в Республике Мордовия»;

- копии протоколов лабораторных исследований (измерений) уровней физических факторов неионизирующей природы № 27814 от 26.12.2018 г., № 27815 от 27.12.2018 г.

**В ходе санитарно-эпидемиологической экспертизы установлено (результаты инспекции):**

**1. Назначение проекта в области охраны здоровья населения и среды обитания.**

В целях обеспечения безопасности населения и в соответствии с требованиями Федерального закона от 30.03.1999 г. № 52-ФЗ «О санитарно-эпидемиологическом благополучии населения», СанПиН 2.2.1/2.1.1.1200-03 «Санитарно-защитные зоны и санитарная классификация предприятий, сооружений и иных объектов» и Постановления Правительства РФ от 03.03.2018 г. № 222 (с изменениями на 31.05.2018 г.) «Об утверждении правил установления санитарно-защитных зон и использования земельных участков, расположенных в границах санитарно-защитных зон» для объектов, являющихся источниками воздействия на среду обитания и здоровье человека, устанавливается санитарно-защитная зона и разрабатывается проект обоснования размера санитарно-защитной зоны.

Размеры санитарно-защитной зоны устанавливаются на основании расчетов рассеивания загрязнения атмосферного воздуха и физических воздействий на атмосферный воздух (шум, электромагнитные поля) по разработанным в установленном порядке методикам.

Проектируемое строительство энергоцентра предусмотрено в целях обеспечения электрической и тепловой энергией торгово-развлекательного центра «Сити Парк» в г. Саранске Республики Мордовия. Санитарной классификацией предприятий, сооружений и иных объектов (СанПиН 2.2.1/2.1.1.1200-03) класс опасности, размер санитарно-защитной зоны для указанного объекта не регламентирован. В соответствии с требованиями п. 4.8. СанПиН 2.2.1/2.1.1.1200-03 для промышленных объектов и производств, не включенных в санитарную классификацию, размер санитарно-защитной зоны устанавливается в каждом конкретном случае на основании расчетов ожидаемого загрязнения атмосферного воздуха и физического воздействия на атмосферный воздух.

Проект санитарно-защитной зоны для данного объекта выполнен с целью определения размера и границ санитарно-защитной зоны с учетом загрязнения атмосферного воздуха, шумового воздействия на среду обитания и здоровье человека и обоснования достаточности расчетного размера санитарно-защитной зоны.

В проекте определены координаты характерных точек границы расчетной санитарно-защитной зоны в системе координат, установленной для ведения единого государственного реестра недвижимости согласно требованиям ст. 6. Федерального закона от 13.07.2015 г. № 218-ФЗ «О государственной регистрации недвижимости».

Конечной целью разработки проекта является оценка ожидаемого воздействия проектируемого объекта на здоровье населения и среду обитания, функционирование которого должно быть безопасным, и обоснование предлагаемых к установлению размеров (границ) санитарно-защитной зоны, за пределами которой нормируемые факторы воздействия на здоровье населения не должны превышать гигиенических нормативов.

Проектной документацией определены также ограничения (режим использования санитарно-защитной зоны) использования земельных участков, расположенных в границах СЗЗ, согласно утвержденным Постановлением Правительства РФ от 03.03.2018 г. № 222 (с изменениями на 31.05.2018 г.) «Правилам установления санитарно-защитных зон и использования земельных участков, расположенных в границах санитарно-защитных зон».

**2. Классификация объекта по СанПиН 2.2.1/2.1.1.1200-03 (новая редакция с изменениями).**

Проектируемый энергоцентр в составе установки контейнера газопоршневого генераторного агрегата, вид деятельности по ОКВЭД ОК 029-2014 - код 35.11. производство электрической энергии, как промышленный объект или производство не включен в санитарную классификацию.

Настоящие результаты инспекции относятся исключительно к заказанной работе. Перепечатка (копирование) экспертного заключения или его части без письменного разрешения Органа инспекции не допускается.

Представленным проектом проведено расчетное обоснование размеров и границ санитарно-защитной зоны для энергоцентра согласно требованиям п. 2.1, п. 3.1., п. 4.7. СанПиН 2.2.1/2.1.1.1200-03 «Санитарно-защитные зоны и санитарная классификация предприятий, сооружений и иных объектов».

В качестве ориентировочного размера санитарно-защитной зоны для промышленного объекта «Энергоцентр для собственных нужд ТРЦ «Сити Парк» г. Саранск» проектом принят размер, соответствующий расстоянию от границ контейнера газопоршневого генераторного агрегата (ГПА) до границ территории, запрещенной к размещению в пределах санитарно-защитной зоны - границы многоэтажной жилой застройки (жилой район «Юбилейный»), что составляет 64 метра.

### **3. Расположение в условиях жилой застройки.**

Площадка для строительства объекта «Энергоцентр для собственных нужд ТРЦ «Сити Парк» расположена на землях населенного пункта г. Саранск Республики Мордовия и находится с восточной стороны торгово-развлекательного центра «Сити Парк» по адресу: ул. Волгоградская, д. 71. Площадка для энергоцентра размещена в границах земельного участка с кадастровым номером 13:23:1103209:679, общей площадью  $36103 \pm 67 \text{ м}^2$ , часть земельного участка на правах аренды выделена для размещения объектов электросетевого хозяйства (площадь участка, указанная в проекте, не совпадает с данными договора аренды, составляет  $64 \text{ м}^2$  и  $36 \text{ м}^2$  соответственно). Правоустанавливающие документы, в том числе договор аренды части земельного участка № 11 от 21.06.2018 г. ООО Мордовия девелопмент» с ООО «Энергоцентр- Сити», включены в состав приложений к проекту.

Расположение площадки для строительства объекта «Энергоцентр для собственных нужд ТРЦ «Сити Парк» представлено в соответствии с графическими материалами г. Саранск «Карта зон с особыми условиями использования территории. Комплексная оценка территории», согласно чему земельный участок расположен в зоне делового, общественного и коммерческого назначения.

Проектируемая площадка граничит :

- с севера – существующим зданием ТРЦ «Сити Парк», далее расположены проезжая часть ул. Волгоградская, территория жилой застройки усадебного типа;
- с северо-востока – территорией ООО «Агат – Инсара» (Тойота-центр), далее расположены проезжая часть ул. Волгоградская, территория перспективной многоэтажной жилой застройки;
- с востока – территорией ООО «Агат – Инсара» (Тойота-центр), далее расположены территория, свободная от застройки и проезжая часть ул. Волгоградская;
- с юго-востока – территорией ООО «Агат – Инсара» (Тойота-центр), далее расположены территория, свободная от застройки, проезжая часть ул. Волгоградская, территория жилого района «Юбилейный»;
- с юга – территорией ООО «Агат – Инсара» (Тойота-центр), далее расположены проезжая часть ул. Волгоградская, территория жилого района «Юбилейный»;
- с юго-запада, запада и северо-запада – существующим зданием ТРЦ «Сити Парк»;
- с северо-запада - существующим зданием ТРЦ «Сити Парк», далее расположены проезжая часть ул. Волгоградская, территория жилой застройки усадебного типа.

На расстоянии 310 м от земельного участка протекает река Тавла, согласно «Карте зон с особыми условиями использования территории. Комплексная оценка территории» (из состава проекта генерального плана г. Саранск) площадка для строительства энергоцентра расположена вне границ прибрежной защитной полосы и водоохраной зоны р. Тавла.

Ближайшая жилая застройка находится на удалении 64 м в юго-восточном и южном направлениях – жилой район «Юбилейный», ул. Волгоградская, дома №№ 77,79,81; жилая застройка усадебного типа расположена на расстоянии 80 м в северном направлении.

Настоящие результаты инспекции относятся исключительно к заказанной работе. Перепечатка (копирование) экспертного заключения или его части без письменного разрешения Органа инспекции не допускается.

Взаимное расположение земельного участка площадки энергоцентра и граничащих с ним объектов, нанесением границы ориентировочной санитарно-защитной зоны, кадастровых границ представлено на ситуационном плане, М 1:2000.

#### **4.Краткая характеристика объекта как источника воздействия на среду обитания и здоровье человека.**

В рамках строительства энергоцентра предусматривается установка контейнера газопоршневого генераторного агрегата (ГПА) TCG 2020 V16 фирмы MWM электрической мощностью 1560 кВт (1,56 МВт) с системой утилизации тепла тепловой мощностью 1654 кВт (1,654 МВт или 1,422 Гкал/ч).

Проектным решением приняты устройство площадки для расположения ГПА с установкой дымовой трубы высотой 25 м, КРУН -10 кВ, прокладка сетей электроснабжения, автоматизации и теплоснабжения.

Работа энергоцентра осуществляется в автоматическом режиме без постоянного присутствия персонала. Режим работы энергоцентра круглосуточный.

Основное топливо – природный газ, аварийное топливо не предусмотрено.

Движение технологического транспорта и автотранспорта для обслуживания ГПА принимается по существующим проездам.

Проектом выполнена характеристика энергоцентра как источника воздействия на среду обитания и здоровье человека на основе проектной документации объекта «Энергоцентр для собственных нужд ТРЦ «Сити Парк» г. Саранск», разработанной в 2018 году ООО «Развитие систем связи и энергетики» (г. Москва).

Структура энергоцентра представлена на схеме планировочной организации земельного участка, М 1:500.

#### **4.1.Характеристика технологии производства и технологического оборудования.**

В качестве основного оборудования используется газопоршневый генераторный агрегат TCG 2020 V16 фирмы MWM.

Основным источником теплоснабжения здания ТРЦ «Сити Парк» являются существующие тепловые сети теплоснабжающей организации с параметрами теплоносителя в зимний период - 120/70°C, в летний период – 70/41,7 °С. Установка ГПА предусмотрена в контейнерном исполнении в заводской упаковке. В контейнере ГПА установлены системы охлаждения и утилизации тепла, подключенные к контуру теплофикации через разделительный теплообменник. В качестве теплоносителя в контуре теплофикации ГПА используется вода из тепловой сети. Циркуляция теплоносителя с параметрами 95-70 °С обеспечивается сетевыми насосами с частотным регулированием. Регулирование температуры осуществляется системой автоматизации.

Для отвода выхлопных газов предусмотрена индивидуальная выхлопная труба. Отвод выхлопных газов от ГПА до шумоглушителя и теплообменника – утилизатора осуществляется трубами в составе контейнера ГПА. Температура выхлопных газов на выходе из ГПА составляет 422 °С, после теплообменника – утилизатора - 120 °С. Высота дымовой трубы 25 м.

Для работы газопоршневого генераторного агрегата и котлов используется природный газ среднего давления с последующим понижением давления с 0,2 МПа до 12 кПа. Общий расход газа составляет 398,28 м<sup>3</sup>/ч при низшей теплотворной способности 8000 ккал/м<sup>3</sup>.

Для заполнения системы автоматического долива масла и заполнения внутренних контуров антифриза предусматривается закачка из бочек объемом 200 л.

После реализации проектных решений и ввода в эксплуатацию промышленного объекта «Энергоцентр для собственных нужд ТРЦ «Сити Парк» г. Саранск» потенциальными источниками загрязнения атмосферного воздуха будут являться ГПА при сжигании природного газа, ГРПШ при проверке работоспособности предохранительного сбросного клапана, передвижение автотранспорта.

Настоящие результаты инспекции относятся исключительно к заказанной работе. Перепечатка (копирование) экспертного заключения или его части без письменного разрешения Органа инспекции не допускается.

Общее количество источников выброса составляет 3, в том числе два организованных источника выброса и один неорганизованный.

К организованным источникам относятся :

- дымовая труба ГПА, высота 25 м, диаметр 0,6, температура газовой смеси на выходе из источника 120°C; загрязняющие вещества: азота диоксид, азота оксид, углерод оксид, бенз(а)пирен;

- дыхательный клапан ГРПШ высотой 6 м, диаметром 0,025, загрязняющие вещества: метан, этилмеркаптан.

К неорганизованным источникам относятся площадка автотранспорта, загрязняющие вещества: азота диоксид, азота оксид, углерод, сера диоксид, углерод оксид, керосин, бензин.

Параметры источников выбросов загрязняющих веществ приведены в составе приложения к проекту.

Расположение источников выбросов загрязняющих веществ зафиксировано на карте-схеме, М 1:1000;

Проектом констатируется, что основанием для проведения расчетной оценки химического загрязнения атмосферы выбросами объекта является качественная и количественная оценка выбросов, представленная в разделах проектной документации объекта «Энергоцентр для собственных нужд ТРЦ «Сити Парк» г. Саранск», разработанной в 2018 году ООО «Развитие систем связи и энергетики» (г. Москва).

Определен выброс 10 наименований загрязняющих веществ общей суммарной массой 44,5643335 тонн в год, в том числе: 1-го класса опасности – 1 вещество, 0,00001 тонны/год (бенз(а)пирен); 2-го класса опасности – отсутствуют; 3-го класса опасности – 5 веществ, 8,71206 тонны/год (азота диоксид, азота оксид, углерод, сера диоксид, этантиол); 4-го класса опасности – 2 вещества, 35,85036 тонны/год (углерод оксид, бензин); неустановленного класса опасности - 2 вещества, 0,0000806 тонны/год (метан, керосин).

Структура загрязняющих веществ по валовому выбросу в год:

-загрязняющие вещества 1 и 2-го класса опасности - менее 0,01 0,75%;

-загрязняющие вещества 3-го класса опасности- 19,5 %;

-загрязняющие вещества 4-го класса опасности- 80,4 %;

-загрязняющие вещества неустановленного класса опасности- менее 0,01 %.

Загрязняющие вещества разработчиком проекта классифицированы согласно рекомендациям «Методическое пособие по расчету, нормированию и контролю выбросов загрязняющих веществ в атмосферный воздух» (СПб., 2012).

Перечень загрязняющих веществ с качественной и количественной характеристикой представлен в таблице № 1.

Таблица № 1. Перечень загрязняющих веществ, выбрасываемых в атмосферу.

код	Наименование вещества	Критерий	Значение критерия, мг/м <sup>3</sup>	Класс опасности	Суммарный выброс, тонн/год
0703	Бенз(а)пирен	ПДК с/с	0,000001	1	0,00001
0301	Азота диоксид	ПДК м/р	0,2	3	7,4942056
0304	Азота оксид	ПДК м/р	0,4	3	1,2178041
0328	Углерод (сажа)	ПДК м/р	0,15	3	0,000004
0330	Сера диоксид	ПДК м/р	0,5	3	0,0000493
1728	Этантиол (этилмеркаптан)	ПДК м/р	0,00005	3	0,00000000002
0337	Углерод оксид	ПДК м/р	5,0	4	35,852021
2704	Бензин	ПДК м/р	5,0	4	0,0001577
2732	Керосин	ОБУВ	0,006	4	0,000160
0410	Метан	ОБУВ	50,0		0,0000003

Настоящие результаты инспекции относятся исключительно к заказанной работе. Перепечатка (копирование) экспертного заключения или его части без письменного разрешения Органа инспекции не допускается.

К группам веществ с комбинированным действием смесей загрязняющих веществ (с эффектом суммации) согласно разделу III, п. 3.6. ГН 2.1.6.3492-17 отнесены азота диоксид и серы диоксид (эффект неполной суммации с коэффициентом 1,6).

В количественной оценке расчетного уровня химического воздействия на здоровье человека и среду обитания использованы значения ПДК (ОБУВ) из следующих гигиенических нормативов:

- ГН 2.1.6.3492-17 «Предельно допустимые концентрации (ПДК) загрязняющих веществ в атмосферном воздухе городских и сельских поселений»,
- ГН 2.1.6.2309-07 «Ориентировочные безопасные уровни воздействия (ОБУВ) загрязняющих веществ в атмосферном воздухе населенных мест».

#### **5. Расчетное обоснование размера санитарно-защитной зоны по фактору загрязнения атмосферного воздуха (химическое воздействие).**

Согласно п.2.2. СанПиН 2.2.1./2.1.1.1200-03 расчетная (предварительная) санитарно-защитная зона определена на основании расчетов рассеивания загрязняющих веществ в атмосфере и физического воздействия (шумового) на атмосферный воздух.

Расчеты ожидаемого загрязнения атмосферного воздуха проведены с использованием программного комплекса УПРЗА «Эколог», версия 4.50., фирмы «Интеграл» (г. Санкт-Петербург) в соответствии с Приказом Минприроды России от 06.06.2017 г. № 273 «Об утверждении методов расчетов рассеивания выбросов вредных (загрязняющих) веществ в атмосферном воздухе». Программа имеет сертификат соответствия в системе сертификации ГОСТ Р № РОСС RU.ВЯ01.Н00743 со сроком действия с 01.03.2018 г. по 28.02.2021 г., выданный федеральным агентством по техническому регулированию и метрологии.

В расчетах учтены метеорологические характеристики и коэффициенты, определяющие условия рассеивания загрязняющих веществ в атмосфере, по данным Мордовского центра по гидрометеорологии и мониторингу окружающей среды (письмо от 26.09.2018 г. № 04-М/176-67 о метеорологических характеристиках).

Расчеты рассеивания загрязняющих веществ в атмосфере выполнены для летнего и зимнего периодов года, с учетом функционирования всех источников выбросов и с учетом фоновых концентраций загрязняющих веществ.

Фоновые концентрации при проведении расчетов учитывались на основании «Справки о фоновых концентрациях загрязняющих веществ в атмосферном воздухе», выданной Мордовским ЦГМС - филиал ФГБУ «Верхне-Волжское УГМС» № КЛМС -06/Ф-45 от 26.09.2018 г. Проектом обосновано использование учета фонового загрязнения.

Критерием оценки качества атмосферного воздуха приняты 1,0 ПДК/ОБУВ загрязняющих веществ в атмосферном воздухе населенных мест согласно СанПиН 2.1.6.1032-01 «Гигиенические требования к обеспечению качества атмосферного воздуха населенных мест».

Для расчета ожидаемого уровня загрязнения принята площадка размерами 400 х 400 м с шагом расчетной сетки 25 м, определены 18 расчетных точек с учетом высоты многоэтажной жилой застройки:

- 8 расчетных точек на границе расчетной санитарно-защитной зоны по 8-ми румбам;
- 1 точка на границе малоэтажной жилой застройки в северо-восточном направлении;
- 3 точки на границе многоэтажной жилой застройки на расстоянии 2-х м от торцов зданий в юго-западном и южном направлениях;
- 6 точек в жилой застройке с учетом высоты застройки (от 2 м до 38,5 м).

В расчете в качестве препятствия рассеиванию загрязняющих веществ приняты здание ТРЦ «Сити Парк» - высота 38,5 м, здание «Гойота Центр» - высота 15,5 м, здания жилой застройки по ул. Волгоградская, 77 – этажность 9, ул. Волгоградская, 79 – этажность 10, ул. Волгоградская, 81 – этажность 10.

Расчеты рассеивания проведены по 8- и загрязняющим веществам и 1-ой группе суммации, позволяющим определить ожидаемые максимальные приземные концентрации загрязняющих веществ в районе расположения энергоцентра.

Расчет рассеивания выполнен без учета выбросов метана и этилмеркаптана (выбросы залповые).

Результаты расчетов ожидаемого загрязнения атмосферного воздуха показали отсутствие превышений гигиенических нормативов качества атмосферного воздуха (ПДК, ОБУВ) с учетом фоновых концентраций загрязняющих веществ во всех расчетных точках.

Максимальные концентрации загрязняющих веществ, создаваемые выбросами энергоцентра, ниже гигиенических нормативов, что отображено картами изолиний загрязнения атмосферы как по отдельным загрязняющим веществам, так и по совокупности всех веществ, картограммы (цветовые схемы полей рассеивания) для летнего и зимнего периодов приведены в составе расчетов рассеивания загрязняющих веществ.

**Таблица № 2. Результаты расчетов рассеивания в расчетных точках (РТ) по расчетной максимальной приземной концентрации в долях ПДК/ОБУВ.**

Код	Наименование вещества	Класс опасности	Граница ориентировочной (расчетной) СЗЗ, лето/зима	Граница жилой зоны, лето/зима
0703	Бенз(а)пирен	1	-/-	-/-
<b>0301</b>	<b>Азота диоксид</b>	<b>3</b>	<b>0,77/0,78</b>	<b>0,67/0,68</b>
0304	Азота оксид	3	0,02/0,02	0,01/0,01
0328	Углерод (сажа)	3	менее 0,001/менее 0,001	менее 0,001/менее 0,001
0330	Сера диоксид	3	0,02/0,02	0,02/0,02
<b>0337</b>	<b>Углерод оксид</b>	<b>4</b>	<b>0,67/0,68</b>	<b>0,65/0,65</b>
2704	Бензин (нефтяной, малосернистый)	4	менее 0,001/менее 0,001	менее 0,001/менее 0,001
2732	Керосин	-	менее 0,001/менее 0,001	менее 0,001/менее 0,001
6204	Группа суммации (неполной): азота диоксид и серы диоксид		0,49/0,50	0,43/0,43

Исходя из анализа представленной таблицы, приоритетными загрязняющими веществами, создающими уровни загрязнения более 0,1 ПДК на границе расчетной санитарно-защитной зоны, являются:

- азота диоксид 0,78 ПДК;
- углерод оксид 0,68 ПДК.

На основании отсутствия расчетных приземных концентраций загрязняющих веществ более или равных 1,0 ПДК/ОБУВ за пределами расчетной санитарно-защитной зоны проектом считается возможным установление санитарно-защитной зоны размером 64 метра во всех направлениях от границ контейнера газопоршневого генераторного агрегата (ГПА).

#### **6. Расчетное обоснование размера санитарно-защитной зоны по фактору шумового воздействия (физическое воздействие).**

Для оценки уровня шумового влияния энергоцентра в период его эксплуатации проектом выполнены:

- анализ режимов работы энергоцентра в зимнее и летнее время;
- выявление источников шумового воздействия с определением их акустических характеристик;
- расчет полей уровней шумового воздействия по спектральным составляющим, эквивалентному и максимальному уровню звука;

Настоящие результаты инспекции относятся исключительно к заказанной работе. Перепечатка (копирование) экспертного заключения или его части без письменного разрешения Органа инспекции не допускается.

- определение уровней шумового воздействия в расчетных точках на границе расчетной санитарно-защитной зоны, в расчетных точках на расстоянии 2-х метров от фасадов зданий малоэтажной и многоэтажной жилой застройки;
- определение предполагаемых размеров санитарно-защитной зоны по шумовому фактору;
- оценка необходимости разработки специальных мероприятий по снижению уровней шума.

Расчеты шумового воздействия выполнены с использованием нормативных документов:

- ГОСТ 12.1.003-83\* «Шум. Общие требования безопасности»;
- СП 51.13330.2011 «Защита от шума. Актуализированная редакция СНиП 23-03-2003»;
- СН 2.2.4/2.1.8.562-96 «Шум на рабочих местах, в помещениях жилых, общественных зданий и на территории жилой застройки»;
- МУК 4.3. 2194-07» Методы контроля. Физические факторы. Контроль уровня шума на территории жилой застройки, в жилых и общественных зданиях и помещениях.

Расчеты шума выполнены с учетом застройки: здание ТРЦ «Сити Парк» - высота 38,5 м, здание «Тойота Центр» - высота 15,5 м, здания жилой застройки по ул. Волгоградская, 77 – этажность 9, ул. Волгоградская, 79 – этажность 10, ул. Волгоградская, 81 – этажность 10.

Оценка шумового воздействия выполнена с учетом фоновых уровней шума по данным инструментальных исследований ФБУЗ «Центр гигиены и эпидемиологии в Республике Мордовия» (аттестат аккредитации № RA.RU.21HE18 от 15.05.2018 г. испытательного лабораторного центра). Копии протоколов лабораторных исследований (измерений) уровней физических факторов неионизирующей природы № 27814 от 26.12.2018 г., № 27815 от 27.12.2018 г. и экспертное заключение по результатам лабораторных (инструментальных) исследований, испытаний № 3374/01 от 28.12.2019 г. органа инспекции ФБУЗ «Центр гигиены и эпидемиологии в Республике Мордовия» приложены к проекту.

По результатам проведенных измерений эквивалентные уровни звука в дневное время суток в 2-х метрах от жилых зданий по ул. Волгоградская, 79, ул. Волгоградская, 81 составили 48,1 дБА при ПДУ 55 дБА; максимальные уровни звука составили от 51,1 до 53,1 дБА при ПДУ 70 дБА.

По результатам проведенных измерений эквивалентные уровни звука в ночное время суток в 2-х метрах от жилых зданий по ул. Волгоградская, 79, ул. Волгоградская, 81 составили от 42,8 до 43,1 дБА при ПДУ 45 дБА; максимальные уровни звука составили от 48,1 до 49,1 дБА при ПДУ 60 дБА.

**К основным источникам шума** проектом отнесены технологические процессы и оборудование: выход газозвушной смеси с учетом шумоглушителя, установленного в контейнере газопоршневого генераторного агрегата (ГПА); два чиллера (аппараты для охлаждения жидкости), установленные на крыше контейнера; а также легковой транспорт для осуществления сервисного обслуживания ГПА.

Общее количество источников шума – 4, три источника шума охарактеризованы как постоянные (глушитель, два чиллера), один источник шума как непостоянный (легковой автомобиль). Шумовые характеристики источников шума приняты в соответствии с паспортными данными на оборудование и справочными данными.

Расположение источников шума зафиксировано на карте-схеме площадки объекта, М 1:1000.

Расчеты ожидаемого шумового загрязнения атмосферного воздуха проведены с использованием программного комплекса «Эколог-Шум», версия 2.3.2.4780 (от 21.09.2017 г.) фирмы «Интеграл» (г. Санкт-Петербург). Программа имеет сертификат соответствия.

**Критерием оценки уровня создаваемого шумового воздействия** являются уровни шума на территории, непосредственно прилегающей к жилым домам, в дневное и ночное время суток. Допустимыми уровнями шума для территорий, непосредственно прилегающих к жилым домам, согласно таблице № 3, п.9. СН 2.2.4/2.1.8.562-96 «Шум на рабочих местах, в

Настоящие результаты инспекции относятся исключительно к заказанной работе. Перепечатка (копирование) экспертного заключения или его части без письменного разрешения Органа инспекции не допускается.

помещениях жилых, общественных зданий и на территории жилой застройки» являются допустимые уровни звука (эквивалентный уровень звука) для дневного времени 55 дБА, для ночного времени - 45 дБА; допустимые максимальные уровни звука для дневного времени 70 дБА, для ночного времени - 60 дБА.

Для расчетов выбрано 12 расчетных точек: 6 расчетных точек на границе расчетной санитарно-защитной зоны, 4 расчетные точки на расстоянии 2-х метров от фасадов зданий жилой застройки, 2 расчетные точки на расстоянии 2-х метров от фасадов общественных зданий. Представлена достаточная характеристика расчетных точек с указанием координат точки, высоты – для многоэтажной застройки от 2 м до 26 - 29 м, малоэтажной застройки 1,5 м (высота наибольшей акустической нагрузки), общественных зданий от 1,5 до 12,5 м, типа точки, комментария (описание расположения точки).

Расчеты выполнены для двух режимов:

- дневное время с учетом работы всего технологического оборудования и автотранспорта;
- ночное время с учетом работы всего технологического оборудования за исключением передвижения автотранспорта.

Проведенные расчеты распространения шума в атмосфере позволили определить ожидаемые уровни шума в расчетных точках. Рассчитаны уровни звукового давления в октавных полосах со среднегеометрическими частотами (Гц): 31,5, 63, 125, 250, 500, 1000, 2000, 4000, 8000 и уровни звука (характеристика шума постоянного), рассчитаны эквивалентные и максимальные уровни звука (характеристика шума непостоянного).

Расчетные уровни шума представлены картами расчетов шумового воздействия в октавных полосах частот, эквивалентными и максимальными уровнями шума (цветовые картограммы), выполненными в масштабе 1:2000.

На основании акустического расчета с учетом фонового шумового воздействия результирующие значения уровней звука на расстоянии 2-х метров от многоэтажной жилой застройки в дневное время составят:

- в расчетной точке по ул. Волгоградская, 79 по эквивалентному уровню шума – 48,1 дБА, по максимальному уровню звука – 51,1 дБА;
- в расчетной точке по ул. Волгоградская, 81 по эквивалентному уровню шума – 48,1 дБА, по максимальному уровню звука – 53,1 дБА.

На основании акустического расчета с учетом фонового шумового воздействия результирующие значения уровней звука на расстоянии 2-х метров от многоэтажной жилой застройки в ночное время составят:

- в расчетной точке по ул. Волгоградская, 79 по эквивалентному уровню шума – 42,8 дБА,
- в расчетной точке по ул. Волгоградская, 81 по эквивалентному уровню шума – 43,1 дБА.

На основании акустического расчета с учетом фонового шумового воздействия результирующие значения уровней звука на расстоянии 2-х метров от территории малоэтажной жилой застройки в дневное время составят по эквивалентному уровню шума – 48,1 дБА, по максимальному уровню звука – 53,1 дБА.

Проектом выполнены расчеты шума, проникающего в жилые помещения. Расчетные максимальные значения проникающего шума в жилые помещения (жилые дома по ул. Волгоградская, №№ 79,81) по эквивалентному уровню звука составят в дневное время 34,33 дБА при нормативной величине 40 дБА; по максимальному уровню звука - от 37,33 до 39,33 дБА при нормативной величине 55 дБА; в ночное время по эквивалентному уровню шума - от 29,03 до 29,33 дБА при нормативной величине 30 дБА.

Превышений уровней звукового давления в октавных полосах частот во всех расчетных точках не отмечается.

Сравнительная оценка расчетных результатов шумового воздействия выполнена на основе критериев санитарных правил СН 2.2.4/2.1.8.562-96 «Шум на рабочих местах, в помещениях жилых, общественных зданий и на территории жилой застройки», раздел 6, таблица 3.

Настоящие результаты инспекции относятся исключительно к заказанной работе. Перепечатка (копирование) экспертного заключения или его части без письменного разрешения Органа инспекции не допускается.

Проведенные акустические расчеты распространения шума показали отсутствие превышений уровней звукового давления в октавных полосах частот со среднегеометрическими частотами 31,5 Гц, 63 Гц, 125 Гц, 250 Гц, 500 Гц, 1000 Гц, 2000 Гц, 4000 Гц, 8000 Гц, уровней звука эквивалентных и максимальных на границе расчетной санитарно-защитной зоны и в близрасположенной жилой застройке, что подтверждает достаточность расчетного размера санитарно-защитной зоны для энергоцентра.

Анализ результатов акустического расчета подтверждает возможность установления размера санитарно-защитной зоны для промышленного объекта «Энергоцентр для собственных нужд ТРЦ «Сити Парк» г. Саранск» во всех направлениях на расстоянии 64 метра от границ контейнера газопоршневого генераторного агрегата (ГПА).

#### **7. Расчетное обоснование размера санитарно-защитной зоны по фактору электромагнитного воздействия (физическое воздействие).**

Проектом приведена общая информация об основных источниках излучения электромагнитных полей. Продекларировано, что на основании проектных решений в состав технологического оборудования энергоцентра не входят источники электромагнитного излучения радиочастот в диапазоне частот 60 кГц – 300 ГГц; входят токоведущие части электроустановки, не требующие дополнительного экранирования; входят электропроводящие части оборудования, требующие заземления (проектом энергоцентра предусмотрено).

Для подтверждения отсутствия на объекте электромагнитного излучения предусмотрены измерения ЭМИ на границе расчетной санитарно-защитной зоны в рамках Программы наблюдений для установления санитарно-защитной зоны.

#### **8. Влияние иных факторов на размер санитарно-защитной зоны.**

С целью определения территории санитарно-защитной зоны проектом выполнены работы, характеризующие физико-географические и климатические особенности территории расположения площадки объекта. Приведенная информация изложена по данным «Технического отчета по инженерно-геологическим изысканиям на объекте «Энергетический центр для собственных нужд ТРЦ «Сити Парк» г. Саранск», выполненного в 2018 г. ООО МНП «Институт инженерных изысканий».

В геоморфологическом отношении площадка энергоцентра относится к правому склону долины реки Тавла. В геолого-литологическом отношении земельный участок сложен современными техногенными (насыпной грунт: асфальт, бетон, песок мощностью 1,5 – 1,8 м) и нижнемеловыми отложениями (суглинок, глина).

Гидрогеологические условия характеризуются наличием водоносного горизонта, водопор вскрыт на глубине 3,0 – 4,8 м. Уровень грунтовых вод – на глубине 2,7 – 2,8 м.

Из современных физико-геологических процессов на участке расположения объекта отмечено: подтопление, территория является потенциально подтопляемой; сезонное промерзание грунтов; морозное пучение грунтов.

Участок размещения энергоцентра расположен на Сурской возвышенности (северная часть Приволжской лесостепи) в пределах умеренного климатического пояса, лесостепной природно-климатической зоны.

Согласно схематической карте климатического районирования СП 131.13330.2012 «Строительная климатология». Актуализированная редакция СНиП 23.01-99» район расположения объекта относится ко II В климатическому подрайону. Климат - умеренно-континентальный с хорошо выраженной сменой сезонов года. Средняя температура наружного воздуха г. Саранск составляет +3,9 °С. Ветровой режим формируется под влиянием циркуляционных факторов климата и местных физико-географических особенностей. Перемещение атмосферных вихрей в большинстве случаев с запада на восток обуславливает наличие ветров западной четверти. Средние скорости ветра: наибольшая в январе – 6,9 м/сек., наименьшая – в июле – 0,5 м/сек. Преобладающие направления ветров – юг, юго-запад.

Настоящие результаты инспекции относятся исключительно к заказанной работе. Перепечатка (копирование) экспертного заключения или его части без письменного разрешения Органа инспекции не допускается.

Метеорологические характеристики района расположения объекта взяты из информационного письма Мордовского центра по гидрометеорологии и мониторингу окружающей среды № 04-М/176-67 от 26.09.2018 г. (данные действительны до 2022 г.).

#### **8.1. Краткая характеристика водопотребления и водоотведения.**

Водоснабжение и водоотведение энергоцентра не предусматриваются

#### **8.2. Краткая характеристика деятельности по обращению с отходами.**

Деятельность по обращению с отходами проектом не представлена.

### **9. Обоснование размера (границ) санитарно-защитной зоны по совокупности факторов (расчетная санитарно-защитная зона).**

Для обоснования размера санитарно-защитной зоны промышленного объекта «Энергоцентр для собственных нужд ТРЦ «Сити Парк» г. Саранск» проектом выполнены:

- расчеты рассеивания загрязняющих веществ в приземном слое атмосферы;
- акустические расчеты на границе расчетной санитарно-защитной зоны и на границе жилой застройки.

На основании результатов расчетов следует, что ожидаемый уровень загрязнения атмосферного воздуха выбросами энергоцентра не превышает гигиенических нормативов и соответствует требованиям СанПиН 2.1.6.1032-01 «Гигиенические требования к обеспечению качества атмосферного воздуха населенных мест».

Расчетные значения уровней шума на границе расчетной санитарно-защитной зоны и на границе жилой застройки не превышают ПДУ и соответствуют требованиям СН 2.2.4/2.1.8.562-96 «Шум на рабочих местах, в помещениях жилых, общественных зданий и на территории жилой застройки».

Результаты выполненных расчетов ожидаемого загрязнения атмосферного воздуха, исследований фоновых уровней шума и расчетов уровней физического воздействия (шум) обосновывают возможность предлагаемого размера санитарно-защитной зоны, равной 64 метрам во всех направлениях от границ контейнера газопоршневого генераторного агрегата (ГПА).

Конфигурация расчетной санитарно-защитной зоны представлена на ситуационном плане, М 1:2000.

### **10. Функциональное зонирование территории санитарно-защитной зоны и режим её использования.**

По данным проекта в соответствии с графическими материалами «Карта функциональных зон» (материалы проекта Генплана г. Саранск) земельный участок для строительства энергоцентра расположен в зоне делового, общественного и коммерческого назначения и вне границ рекреационных зон, в том числе мест массового отдыха населения, территорий лечебно-профилактических учреждений, вне границ зон особо охраняемых природных территорий, зон сельскохозяйственного использования.

В границы расчетной санитарно-защитной зоны попадают:

- с севера - территория земельного участка ТРЦ «Сити Парк» с размещенными капитальными строениями, далее проезжая часть ул. Волгоградская;
- с северо-востока – территория ООО «Агат – Инсара» (Тойота-центр), далее проезжая часть ул. Волгоградская;
- с востока - территория ООО «Агат – Инсара» (Тойота-центр);
- с юго-востока - территория ООО «Агат – Инсара» (Тойота-центр), далее территория, свободная от застройки;
- с юга - территория ООО «Агат – Инсара» (Тойота-центр), далее проезжая часть ул. Волгоградская;
- с юго-запада, запада, северо-запада - территория земельного участка ТРЦ «Сити Парк» с размещенными капитальными строениями.

Согласно п.п. 5.1., 5.2. СанПиН 2.2.1/2.1.1.1200-03, п.5. «Правил установления санитарно-

Настоящие результаты инспекции относятся исключительно к заказанной работе. Перепечатка (копирование) экспертного заключения или его части без письменного разрешения Органа инспекции не допускается.

защитных зон и использования земельных участков, расположенных в границах санитарно-защитных зон», утвержденных Постановлением Правительства РФ от 03.03.2018 г. № 222 (с изменениями на 31.05.2018 г.), в границах санитарно-защитной зоны энергоцентра отсутствуют недопустимые к размещению объекты, режим использования территории санитарно-защитной зоны не противоречит санитарно-эпидемиологическим правилам.

Проектом отражены согласно требованиям п. 16, п. 5 «Правил установления санитарно-защитных зон и использования земельных участков, расположенных в границах санитарно-защитных зон» ограничения использования земельных участков, расположенных в границах санитарно-защитной зоны.

На представленной схеме планировочной организации (М 1:500) отражено решение вопросов благоустройства и озеленения территории. На территории санитарно-защитной зоны выполняется благоустройство, восстановление покрытий после прокладки инженерных сетей, восстановление озеленения.

#### **11. Мероприятия по защите населения от воздействия выбросов вредных химических примесей в атмосферный воздух и физического воздействия.**

Проведенные расчеты рассеивания загрязняющих веществ и акустические расчеты распространения шума в атмосферном воздухе подтверждают достаточность предлагаемой для установления расчетной санитарно-защитной зоны.

В границы расчетной СЗЗ жилая застройка и другие нормируемые по качеству среды обитания территории не попадают.

Нормируемые факторы воздействия на среду обитания и здоровье человека - расчетные уровни химического и физического загрязнения не превышают установленные гигиенические нормативы. Специальные мероприятия по защите населения от воздействия выбросов загрязняющих веществ в атмосферный воздух и физического воздействия (шумового) по результатам проведенных расчетов проектом не предусматриваются.

#### **12. Установление размеров (изменение размеров) санитарно-защитной зоны.**

Для установления окончательного размера санитарно-защитной зоны для промышленного объекта «Энергоцентр для собственных нужд ТРЦ «Сити Парк» г. Саранск» в соответствии с п.4.1. главы IV СанПиН 2.2.1/2.1.1.1200-03 необходимо проведение систематических натурных исследований химического загрязнения и шумового воздействия на атмосферный воздух с целью подтверждения достаточности размеров расчетной санитарно-защитной зоны.

Программа натурных наблюдений за состоянием атмосферного воздуха представлена в составе проекта – «Программа наблюдений для установления расчетной санитарно-защитной зоны». Программой определен перечень приоритетных загрязняющих веществ, характерных для выбросов и подлежащих контролю: азота диоксид, углерод оксид.

Периодичность натурных исследований определена 30-тью днями наблюдений за качеством воздуха по химическому фактору в 4-х контрольных точках на границе расчетной СЗЗ после ввода объекта в эксплуатацию.

Периодичность натурных исследований по физическому фактору (шуму) определена 7-ю днями в дневное и ночное в 6-и контрольных точках на границе расчетной СЗЗ и на территории жилой застройки после ввода объекта в эксплуатацию. Предусмотрено проведение измерений уровней ЭМИ.

Проектом дано обоснование выбора контрольных точек, требования к расположению контрольной точки.

Проведение натурных наблюдений предусмотрено силами привлекаемой аккредитованной в установленном порядке лаборатории.

Местоположение контрольных точек указано на карте-схеме расположения контрольных точек, М 1:2000.

Нецелесообразность проведения работ по оценке риска здоровью населения обоснована ссылкой на п.4.3. СанПиН 2.2.1/2.1.1.1200-03 «Санитарно-защитные зоны и санитарная классификация предприятий, сооружений и иных объектов» (новая редакция с изменениями и дополнениями).

#### 12.1. Характерные точки границы санитарно-защитной зоны.

Проектом представлен перечень координат характерных точек расчетной санитарно-защитной зоны.

Таблица № 3. Координаты характерных точек границы расчетной СЗЗ.

№ п/п	Номер точки на графическом материале	X,м	Y,м	Местоположение расчетной точки, граница СЗЗ
1	РТ5	44,0	138,0	северное направление
2	РТ6	95,0	117,0	северо-восточное направление
3	РТ7	119,0	53,0	восточное направление
4	РТ8	99,0	10,0	юго-восточное направление
5	РТ9	44,0	-14,0	южное направление
6	РТ10	-14,0	13,0	юго-западное направление
7	РТ11	- 31,0	62,0	западное направление
8	РТ12	-10,0	114,0	северо-западное направление

Координаты характерных (расчетных) точек выполнены без привязки к системе координат, используемой для ведения Единого государственного реестра недвижимости.

В рамках ответов ООО «Развитие систем связей и энергетики» на замечания, изложенные в письме ФБУЗ «Центр гигиены и эпидемиологии в Республике Мордовия» № 13-20-07/05-3580-2019 от 20.06.2019 г. «Санитарно-эпидемиологическая экспертиза проекта обоснования расчетного размера санитарно-защитной зоны промышленного объекта «Энергоцентр для собственных нужд ТРЦ «Сити Парк» г. Саранск» отмечается, что сведения о границах санитарно-защитной зоны - наименование административно-территориальных единиц и графическое описание границы с указанием перечня координат характерных точек границы санитарно-защитной зоны в системе координат, используемой для ведения государственного реестра недвижимости во исполнение п. 16. «Правил установления санитарно-защитных зон и использования земельных участков, расположенных в границах санитарно-защитных зон», утвержденных Постановлением Правительства РФ от 03.03.2018 г. № 222 (с изменениями на 31.05.2018 г.), приказа Минэкономразвития России от 23.11.2018 г. № 650 «Об установлении формы графического описания местоположения границ населенных пунктов, территориальных зон, особо охраняемых территорий, зон с особыми условиями использования территории, формы текстового описания» будут предоставлены после проведения дополнительной работы с картографическим материалом на стадии подтверждения границы СЗЗ.

Настоящие результаты инспекции относятся исключительно к заказанной работе. Перепечатка (копирование) экспертного заключения или его части без письменного разрешения Органа инспекции не допускается.

**Замечания:** отсутствуют.

**Рекомендации:**

1. Сведения о границах санитарно-защитной зоны выполнить в соответствии п. 16. «Правил установления санитарно-защитных зон и использования земельных участков, расположенных в границах санитарно-защитных зон», утвержденных Постановлением Правительства РФ от 03.03.2018 г. № 222 (с изменениями на 31.05.2018 г.), приказу Минэкономразвития России от 23.11.2018 г. № 650 «Об установлении формы графического описания местоположения границ населенных пунктов, территориальных зон, особо охраняемых территорий, зон с особыми условиями использования территории, формы текстового описания».

2. Устранить несоответствия:

- нумерации страниц верхней части листа и нижней части листа;
- порядковых номеров приложений, страниц с фактически приложенными материалами;
- площади земельного участка (по проекту – 64 м<sup>2</sup>, по договору аренды – 36 м<sup>2</sup>);
- откорректировать текстовую часть проекта (верхняя нумерация страниц) стр. 7, стр. 46 (актуализировать нормативный документ по электромагнитным излучениям);
- размера расчетной СЗЗ, декларируемой проектом по всем направлениям 64 м, тогда как в тексте стр. 16, 45, 49, 50 (верхняя нумерация страниц) обозначены размеры 68 м в восточном и западном направлениях.

**Заключение.**

Проект обоснования расчетного размера санитарно-защитной зоны промышленного объекта «Энергоцентр для собственных нужд ТРЦ «Сити Парк» г. Саранск» (33703337.71.12.13.000.001-СЗЗ) соответствует требованиям СанПиН 2.2.1/2.1.1.1200-03 «Санитарно-защитные зоны и санитарная классификация предприятий, сооружений и иных объектов» (редакция с изменениями от 10.04.2008 г., 06.10.2009 г., 09.09.2010 г., 25.04.2014 г.), СанПиН 2.1.6.1032-01 «Гигиенические требования к обеспечению качества атмосферного воздуха населенных мест», СН 2.2.4/2.1.8.562-96 «Шум на рабочих местах, в помещениях жилых, общественных зданий и на территории жилой застройки».

**Специалист ОИ:**

врач по коммунальной гигиене



Т.И. Бурлакова

Дата: 03.07.2019г.

## **ПРИЛОЖЕНИЕ 2**

## ФГИС ЕГРН

полное наименование органа регистрации прав

Раздел 1

Выписка из Единого государственного реестра недвижимости об объекте недвижимости

**Сведения о характеристиках объекта недвижимости**

На основании запроса от 25.04.2019 г., поступившего на рассмотрение 26.04.2019 г., сообщаем, что согласно записям Единого государственного реестра недвижимости:

<b>Земельный участок</b>			
(вид объекта недвижимости)			
Лист № ___ Раздела <b>1</b>	Всего листов раздела <b>1</b> : ___	Всего разделов: ___	Всего листов выписки: ___
<b>26.04.2019 № 99/2019/259210247</b>			
Кадастровый номер:		<b>13:23:1103209:653</b>	

Номер кадастрового квартала:	13:23:1103209
Дата присвоения кадастрового номера:	25.04.2014
Ранее присвоенный государственный учетный номер:	данные отсутствуют
Адрес:	Республика Мордовия, г. Саранск, ул. Волгоградская
Площадь:	7932 +/- 31 кв. м
Кадастровая стоимость, руб.:	26595520.08
Кадастровые номера расположенных в пределах земельного участка объектов недвижимости:	данные отсутствуют
Кадастровые номера объектов недвижимости, из которых образован объект недвижимости:	13:23:1103209:97
Кадастровые номера образованных объектов недвижимости:	данные отсутствуют
Сведения о включении объекта недвижимости в состав предприятия как имущественного комплекса:	

Государственный регистратор		ФГИС ЕГРН
полное наименование должности	подпись	инициалы, фамилия

М.П.

Раздел 1

Выписка из Единого государственного реестра недвижимости об объекте недвижимости

**Сведения о характеристиках объекта недвижимости**

<b>Земельный участок</b>		
(вид объекта недвижимости)		
Лист № __ Раздела <b>1</b>	Всего листов раздела <b>1</b> : __	Всего разделов: __
Всего листов выписки: __		
<b>26.04.2019 № 99/2019/259210247</b>		
Кадастровый номер:		<b>13:23:1103209:653</b>
Категория земель:	Земли населённых пунктов	
Виды разрешенного использования:	Для размещения предприятия по обслуживанию транспортных средств	
Сведения о кадастровом инженере:	Учайкин Павел Владимирович №13-10-6	
Сведения о лесах, водных объектах и об иных природных объектах, расположенных в пределах земельного участка:	данные отсутствуют	
Сведения о том, что земельный участок полностью или частично расположен в границах зоны с особыми условиями использования территории или территории объекта культурного наследия	данные отсутствуют	
Сведения о том, что земельный участок расположен в границах особой экономической зоны, территории опережающего социально-экономического развития, зоны территориального развития в Российской Федерации, игровой зоны:	данные отсутствуют	
Сведения о том, что земельный участок расположен в границах особо охраняемой природной территории, охотничьих угодий, лесничеств, лесопарков:	данные отсутствуют	
Сведения о результатах проведения государственного земельного надзора:	данные отсутствуют	
Сведения о расположении земельного участка в границах территории, в отношении которой утвержден проект межевания территории:	данные отсутствуют	
Государственный регистратор		ФГИС ЕГРН
полное наименование должности	подпись	инициалы, фамилия

М.П.

Раздел 1

Выписка из Единого государственного реестра недвижимости об объекте недвижимости

**Сведения о характеристиках объекта недвижимости**

<b>Земельный участок</b>		
(вид объекта недвижимости)		
Лист № __ Раздела <b>1</b>	Всего листов раздела <b>1</b> : __	Всего разделов: __
Всего листов выписки: __		
<b>26.04.2019 № 99/2019/259210247</b>		
Кадастровый номер:		<b>13:23:1103209:653</b>
Условный номер земельного участка:	данные отсутствуют	
Сведения о принятии акта и (или) заключении договора, предусматривающих предоставление в соответствии с земельным законодательством исполнительным органом государственной власти или органом местного самоуправления находящегося в государственной или муниципальной собственности земельного участка для строительства наемного дома социального использования или наемного дома коммерческого использования:	данные отсутствуют	
Сведения о том, что земельный участок или земельные участки образованы на основании решения об изъятии земельного участка и (или) расположенного на нем объекта недвижимости для государственных или муниципальных нужд:	данные отсутствуют	
Сведения о том, что земельный участок образован из земель или земельного участка, государственная собственность на которые не разграничена:	данные отсутствуют	
Сведения о наличии земельного спора о местоположении границ земельных участков:	данные отсутствуют	
Статус записи об объекте недвижимости:	Сведения об объекте недвижимости имеют статус "актуальные"	
Особые отметки:	Сведения о видах разрешенного использования имеют статус «Актуальные незасвидетельствованные». Право (ограничение права, обременение объекта недвижимости) зарегистрировано на данный объект недвижимости с видами разрешенного использования отсутствует.	
Получатель выписки:	Чендырев Алексей Александрович	
Государственный регистратор		ФГИС ЕГРН
полное наименование должности	подпись	инициалы, фамилия

М.П.

Выписка из Единого государственного реестра недвижимости об объекте недвижимости  
Сведения о зарегистрированных правах

Земельный участок	
(вид объекта недвижимости)	
Лист № ____ Раздела <b>2</b>	Всего листов раздела <b>2</b> : ____
Всего разделов: ____	
Всего листов выписки: ____	
<b>26.04.2019 № 99/2019/259210247</b>	
Кадастровый номер:	<b>13:23:1103209:653</b>
1. Правообладатель (правообладатели):	1.1. Общество с ограниченной ответственностью "Меридиан НН", ИНН: 5257131886
2. Вид, номер и дата государственной регистрации права:	2.1. Собственность, № 13-13/001-13/001/041/2015-3730/2 от 08.04.2015
3. Ограничение прав и обременение объекта недвижимости:	не зарегистрировано
4. Договоры участия в долевом строительстве:	не зарегистрировано
5. Заявленные в судебном порядке права требования:	данные отсутствуют
6. Сведения о возражении в отношении зарегистрированного права:	данные отсутствуют
7. Сведения о наличии решения об изъятии объекта недвижимости для государственных и муниципальных нужд:	данные отсутствуют
8. Сведения о невозможности государственной регистрации без личного участия правообладателя или его законного представителя:	
9. Правопритязания и сведения о наличии поступивших, но не рассмотренных заявлений о проведении государственной регистрации права (перехода, прекращения права), ограничения права или обременения объекта недвижимости, сделки в отношении объекта недвижимости:	--.
10. Сведения об осуществлении государственной регистрации сделки, права, ограничения права без необходимого в силу закона согласия третьего лица, органа:	данные отсутствуют
11. Сведения о невозможности государственной регистрации перехода, прекращения, ограничения права на земельный участок из земель сельскохозяйственного назначения:	

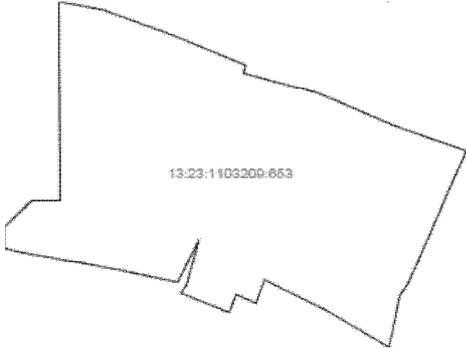
Государственный регистратор		ФГИС ЕГРН
полное наименование должности	подпись	инициалы, фамилия

М.П.

Раздел 3

Выписка из Единого государственного реестра недвижимости об объекте недвижимости  
Описание местоположения земельного участка

<b>Земельный участок</b>			
(вид объекта недвижимости)			
Лист № ____ Раздела <b>3</b>	Всего листов раздела <b>3</b> : ____	Всего разделов: ____	Всего листов выписки: ____
26.04.2019 № 99/2019/259210247			
Кадастровый номер:		13:23:1103209:653	

План (чертеж, схема) земельного участка			
			
Масштаб 1: данные отсутствуют	Условные обозначения:		

Государственный регистратор		ФГИС ЕГРН
полное наименование должности	подпись	инициалы, фамилия

М.П.

Раздел 3.1

Выписка из Единого государственного реестра недвижимости об объекте недвижимости  
Описание местоположения земельного участка

<b>Земельный участок</b>			
(вид объекта недвижимости)			
Лист № _____	Раздела <b>3.1</b>	Всего листов раздела <b>3.1</b> : _____	Всего разделов: _____
Всего листов выписки: _____			
26.04.2019 № 99/2019/259210247			
Кадастровый номер:		13:23:1103209:653	

Описание местоположения границ земельного участка							
Номер п/п	Номер точки		Дирекционный угол	Горизонтальное проложение, м	Описание закрепления на местности	Кадастровые номера смежных участков	Сведения об адресах правообладателей смежных земельных участков
	начальная	конечная					
1	2	3	4	5	6	7	8
1	1	2	данные отсутствуют	данные отсутствуют	-	данные отсутствуют	данные отсутствуют
2	2	3	данные отсутствуют	данные отсутствуют	-	данные отсутствуют	данные отсутствуют
3	3	4	данные отсутствуют	данные отсутствуют	-	данные отсутствуют	данные отсутствуют
4	4	5	данные отсутствуют	данные отсутствуют	-	данные отсутствуют	данные отсутствуют
5	5	6	данные отсутствуют	данные отсутствуют	-	данные отсутствуют	данные отсутствуют
6	6	7	данные отсутствуют	данные отсутствуют	-	данные отсутствуют	данные отсутствуют
7	7	8	данные отсутствуют	данные отсутствуют	-	данные отсутствуют	данные отсутствуют
8	8	9	данные отсутствуют	данные отсутствуют	-	данные отсутствуют	данные отсутствуют
9	9	10	данные отсутствуют	данные отсутствуют	-	данные отсутствуют	данные отсутствуют
10	10	11	данные отсутствуют	данные отсутствуют	-	данные отсутствуют	данные отсутствуют
11	11	12	данные отсутствуют	данные отсутствуют	-	данные отсутствуют	данные отсутствуют
12	12	13	данные отсутствуют	данные отсутствуют	-	данные отсутствуют	данные отсутствуют
13	13	14	данные отсутствуют	данные отсутствуют	-	данные отсутствуют	данные отсутствуют
14	14	15	данные отсутствуют	данные отсутствуют	-	данные отсутствуют	данные отсутствуют
15	15	16	данные отсутствуют	данные отсутствуют	-	данные отсутствуют	данные отсутствуют

Государственный регистратор		ФГИС ЕГРН
полное наименование должности	подпись	инициалы, фамилия

М.П.

Раздел 3.1

Выписка из Единого государственного реестра недвижимости об объекте недвижимости  
Описание местоположения земельного участка

<b>Земельный участок</b>			
(вид объекта недвижимости)			
Лист № ____ Раздела <b>3.1</b>	Всего листов раздела <b>3.1</b> : ____	Всего разделов: ____	Всего листов выписки: ____
<b>26.04.2019 № 99/2019/259210247</b>			
Кадастровый номер:		<b>13:23:1103209:653</b>	

Описание местоположения границ земельного участка							
Номер п/п	Номер точки		Дирекционный угол	Горизонтальное проложение, м	Описание закрепления на местности	Кадастровые номера смежных участков	Сведения об адресах правообладателей смежных земельных участков
	начальная	конечная					
1	2	3	4	5	6	7	8
16	16	17	данные отсутствуют	данные отсутствуют	-	данные отсутствуют	данные отсутствуют
17	17	18	данные отсутствуют	данные отсутствуют	-	данные отсутствуют	данные отсутствуют
18	18	19	данные отсутствуют	данные отсутствуют	-	данные отсутствуют	данные отсутствуют
19	19	20	данные отсутствуют	данные отсутствуют	-	данные отсутствуют	данные отсутствуют
20	20	21	данные отсутствуют	данные отсутствуют	-	данные отсутствуют	данные отсутствуют
21	21	22	данные отсутствуют	данные отсутствуют	-	данные отсутствуют	данные отсутствуют
22	22	23	данные отсутствуют	данные отсутствуют	-	данные отсутствуют	данные отсутствуют
23	23	24	данные отсутствуют	данные отсутствуют	-	данные отсутствуют	данные отсутствуют
24	24	25	данные отсутствуют	данные отсутствуют	-	данные отсутствуют	данные отсутствуют
25	25	26	данные отсутствуют	данные отсутствуют	-	данные отсутствуют	данные отсутствуют
26	26	27	данные отсутствуют	данные отсутствуют	-	данные отсутствуют	данные отсутствуют
27	27	1	данные отсутствуют	данные отсутствуют	-	данные отсутствуют	данные отсутствуют

Государственный регистратор		ФГИС ЕГРН
полное наименование должности	подпись	инициалы, фамилия

М.П.

Выписка из Единого государственного реестра недвижимости об объекте недвижимости  
Описание местоположения земельного участка

<b>Земельный участок</b>			
(вид объекта недвижимости)			
Лист № _____	Раздела <b>3.2</b>	Всего листов раздела <b>3.2</b> : _____	Всего разделов: _____
Всего листов выписки: _____			
<b>26.04.2019 № 99/2019/259210247</b>			
Кадастровый номер:		<b>13:23:1103209:653</b>	

Сведения о характерных точках границы земельного участка				
Система координат: СК кадастрового округа				
Зона № _____				
Номер точки	Координаты		Описание закрепления на местности	Средняя квадратическая погрешность определения координат характерных точек границ земельного участка, м
	X	Y		
1	2	3	4	5
1	392183.96	1293778.27	-	0.1
2	392181.43	1293791.5	-	0.1
3	392173.83	1293812.48	-	0.1
4	392164.92	1293834.05	-	0.1
5	392162.49	1293833.41	-	0.1
6	392156.42	1293855.64	-	0.1
7	392146.55	1293878.48	-	0.1
8	392139.01	1293899.99	-	0.1
9	392099.21	1293882.82	-	0.1
10	392095.25	1293880.18	-	0.1
11	392079.79	1293876.89	-	0.1
12	392090.67	1293858.37	-	0.1
13	392099.85	1293839.71	-	0.1
14	392092.89	1293837.23	-	0.1
15	392095.51	1293831.29	-	0.1

Государственный регистратор		ФГИС ЕГРН
полное наименование должности	подпись	инициалы, фамилия

М.П.

Выписка из Единого государственного реестра недвижимости об объекте недвижимости  
Описание местоположения земельного участка

<b>Земельный участок</b>			
(вид объекта недвижимости)			
Лист № ____	Раздела <b>3.2</b>	Всего листов раздела <b>3.2</b> : ____	Всего разделов: ____
Всего листов выписки: ____			
<b>26.04.2019 № 99/2019/259210247</b>			
Кадастровый номер:		<b>13:23:1103209:653</b>	

Сведения о характерных точках границы земельного участка				
Система координат: СК кадастрового округа				
Зона №				
Номер точки	Координаты		Описание закрепления на местности	Средняя квадратическая погрешность определения координат характерных точек границ земельного участка, м
	X	Y		
1	2	3	4	5
16	392090.17	1293829.13	-	0.1
17	392095.97	1293814.69	-	0.1
18	392098.59	1293816.55	-	0.1
19	392112.17	1293820.13	-	0.1
20	392099.17	1293813.81	-	0.1
21	392102.62	1293797.36	-	0.1
22	392106.69	1293776.38	-	0.1
23	392108.52	1293766.22	-	0.1
24	392109.56	1293762.04	-	0.1
25	392115.88	1293762	-	0.1
26	392123.86	1293770.19	-	0.1
27	392123.84	1293778.67	-	0.1

Государственный регистратор		ФГИС ЕГРН
полное наименование должности	подпись	инициалы, фамилия

М.П.

Раздел 4

Выписка из Единого государственного реестра недвижимости об объекте недвижимости  
Сведения о частях земельного участка

<b>Земельный участок</b>			
(вид объекта недвижимости)			
Лист № ____ Раздела <b>4</b>	Всего листов раздела <b>4</b> : ____	Всего разделов: ____	Всего листов выписки: ____
<b>26.04.2019 № 99/2019/259210247</b>			
Кадастровый номер:		<b>13:23:1103209:653</b>	

План (чертеж, схема) части земельного участка	Учетный номер части: <b>13:23:1103209:653/1</b>
	
Масштаб 1: данные отсутствуют	Условные обозначения:

Государственный регистратор		ФГИС ЕГРН
полное наименование должности	подпись	инициалы, фамилия

М.П.

Раздел 4.1

Выписка из Единого государственного реестра недвижимости об объекте недвижимости  
Сведения о частях земельного участка

<b>Земельный участок</b>			
(вид объекта недвижимости)			
Лист № ____ Раздела <b>4.1</b>	Всего листов раздела <b>4.1</b> : ____	Всего разделов: ____	Всего листов выписки: ____
<b>26.04.2019 № 99/2019/259210247</b>			
Кадастровый номер:		<b>13:23:1103209:653</b>	

Учетный номер части	Площадь (м <sup>2</sup> )	Содержание ограничения в использовании или ограничения права на объект недвижимости или обременения объекта недвижимости
1	2	3
1	107	Ограничения прав на земельный участок, предусмотренные статьями 56, 56.1 Земельного кодекса Российской Федерации, 13.23.2.2630, Постановление Правительства РМ № 246 от 12.05.2015 г. «Об утверждении границ охранных зон газораспределительных сетей» № № 246 от 12.05.2015

Государственный регистратор		ФГИС ЕГРН
полное наименование должности	подпись	инициалы, фамилия

М.П.

Раздел 4.2

Выписка из Единого государственного реестра недвижимости об объекте недвижимости  
Сведения о частях земельного участка

Земельный участок				
(вид объекта недвижимости)				
Лист № ____ Раздела <b>4.2</b>		Всего листов раздела <b>4.2</b> : ____		Всего разделов: ____
Всего листов выписки: ____				
<b>26.04.2019 № 99/2019/259210247</b>				
Кадастровый номер:			<b>13:23:1103209:653</b>	
Сведения о характерных точках границы части (частей) земельного участка				
Учетный номер части: 1				
Система координат: СК кадастрового округа				
Зона №				
Номер точки	Координаты, м		Описание закрепления на местности	Средняя квадратическая погрешность определения координат характерных точек границы части земельного участка, м
	X	Y		
1	2	3	4	5
1	392183.96	1293778.27	-	0.1
2	392181.43	1293791.5	-	0.1
3	392173.83	1293812.48	-	0.1
4	392164.92	1293834.05	-	0.1
28	392182.59	1293778.28	данные отсутствуют	данные отсутствуют
29	392164.85	1293834.03	данные отсутствуют	данные отсутствуют

Государственный регистратор		ФГИС ЕГРН
полное наименование должности	подпись	инициалы, фамилия

М.П.

## ФГИС ЕГРН

полное наименование органа регистрации прав

Раздел 1

Выписка из Единого государственного реестра недвижимости об объекте недвижимости  
Сведения о характеристиках объекта недвижимости

На основании запроса от 25.04.2019 г., поступившего на рассмотрение 26.04.2019 г., сообщаем, что согласно записям Единого государственного реестра недвижимости:

<b>Земельный участок</b>			
(вид объекта недвижимости)			
Лист № ___ Раздела <b>1</b>	Всего листов раздела <b>1</b> : ___	Всего разделов: ___	Всего листов выписки: ___
<b>26.04.2019 № 99/2019/259210255</b>			
Кадастровый номер:		<b>13:23:1103209:660</b>	

Номер кадастрового квартала:	13:23:1103209
Дата присвоения кадастрового номера:	11.07.2014
Ранее присвоенный государственный учетный номер:	данные отсутствуют
Адрес:	Республика Мордовия, г. Саранск, ул. Волгоградская
Площадь:	2409 +/- 17 кв. м
Кадастровая стоимость, руб.:	8077232.46
Кадастровые номера расположенных в пределах земельного участка объектов недвижимости:	13:23:0000000:3062
Кадастровые номера объектов недвижимости, из которых образован объект недвижимости:	13:23:1103209:77
Кадастровые номера образованных объектов недвижимости:	данные отсутствуют
Сведения о включении объекта недвижимости в состав предприятия как имущественного комплекса:	

Государственный регистратор		ФГИС ЕГРН
полное наименование должности	подпись	инициалы, фамилия

М.П.

Раздел 1

Выписка из Единого государственного реестра недвижимости об объекте недвижимости

**Сведения о характеристиках объекта недвижимости**

<b>Земельный участок</b>		
(вид объекта недвижимости)		
Лист № __ Раздела <b>1</b>	Всего листов раздела <b>1</b> : __	Всего разделов: __
Всего листов выписки: __		
<b>26.04.2019 № 99/2019/259210255</b>		
Кадастровый номер:		<b>13:23:1103209:660</b>
Категория земель:	Земли населённых пунктов	
Виды разрешенного использования:	объекты придорожного сервиса	
Сведения о кадастровом инженере:	Молчанова Юлия Александровна №13-13-151	
Сведения о лесах, водных объектах и об иных природных объектах, расположенных в пределах земельного участка:	данные отсутствуют	
Сведения о том, что земельный участок полностью или частично расположен в границах зоны с особыми условиями использования территории или территории объекта культурного наследия	данные отсутствуют	
Сведения о том, что земельный участок расположен в границах особой экономической зоны, территории опережающего социально-экономического развития, зоны территориального развития в Российской Федерации, игровой зоны:	данные отсутствуют	
Сведения о том, что земельный участок расположен в границах особо охраняемой природной территории, охотничьих угодий, лесничеств, лесопарков:	данные отсутствуют	
Сведения о результатах проведения государственного земельного надзора:	данные отсутствуют	
Сведения о расположении земельного участка в границах территории, в отношении которой утвержден проект межевания территории:	данные отсутствуют	
Государственный регистратор		ФГИС ЕГРН
полное наименование должности	подпись	инициалы, фамилия

М.П.

Раздел 1

Выписка из Единого государственного реестра недвижимости об объекте недвижимости

**Сведения о характеристиках объекта недвижимости**

<b>Земельный участок</b>		
(вид объекта недвижимости)		
Лист № __ Раздела <b>1</b>	Всего листов раздела <b>1</b> : __	Всего разделов: __
Всего листов выписки: __		
<b>26.04.2019 № 99/2019/259210255</b>		
Кадастровый номер:		<b>13:23:1103209:660</b>
Условный номер земельного участка:	данные отсутствуют	
Сведения о принятии акта и (или) заключении договора, предусматривающих предоставление в соответствии с земельным законодательством исполнительным органом государственной власти или органом местного самоуправления находящегося в государственной или муниципальной собственности земельного участка для строительства наемного дома социального использования или наемного дома коммерческого использования:	данные отсутствуют	
Сведения о том, что земельный участок или земельные участки образованы на основании решения об изъятии земельного участка и (или) расположенного на нем объекта недвижимости для государственных или муниципальных нужд:	данные отсутствуют	
Сведения о том, что земельный участок образован из земель или земельного участка, государственная собственность на которые не разграничена:	данные отсутствуют	
Сведения о наличии земельного спора о местоположении границ земельных участков:	данные отсутствуют	
Статус записи об объекте недвижимости:	Сведения об объекте недвижимости имеют статус "актуальные"	
Особые отметки:	Сведения о видах разрешенного использования имеют статус «Актуальные незасвидетельствованные». Право (ограничение права, обременение объекта недвижимости) зарегистрировано на данный объект недвижимости с видами разрешенного использования «Для иных видов жилой застройки».	
Получатель выписки:	Чендырев Алексей Александрович	
Государственный регистратор		ФГИС ЕГРН
полное наименование должности	подпись	инициалы, фамилия

М.П.

Раздел 2

Выписка из Единого государственного реестра недвижимости об объекте недвижимости  
Сведения о зарегистрированных правах

Земельный участок	
(вид объекта недвижимости)	
Лист № ____ Раздела <b>2</b>	Всего листов раздела <b>2</b> : ____
Всего разделов: ____	
Всего листов выписки: ____	
26.04.2019 № 99/2019/259210255	
Кадастровый номер:	<b>13:23:1103209:660</b>
1. Правообладатель (правообладатели):	1.1. данные о правообладателе отсутствуют
2. Вид, номер и дата государственной регистрации права:	2.1. не зарегистрировано
Ограничение прав и обременение объекта недвижимости:	
3. 3.1.1.	вид: Аренда, весь объект
	дата государственной регистрации: 02.03.2016
	номер государственной регистрации: 13-13/001-13/001/030/2016-4028/2
	срок, на который установлено ограничение прав и обременение объекта недвижимости: с 15.01.2016 по 31.12.2018
	лицо, в пользу которого установлено ограничение прав и обременение объекта недвижимости: Общество с ограниченной ответственностью "Меридиан НН", ИНН: 5257131886
	основание государственной регистрации: Договор аренды земельного участка, находящегося в собственности городского округа Саранск от 09.02.2016 №15315
4. Договоры участия в долевом строительстве:	не зарегистрировано
5. Заявленные в судебном порядке права требования:	данные отсутствуют
6. Сведения о возражении в отношении зарегистрированного права:	данные отсутствуют
7. Сведения о наличии решения об изъятии объекта недвижимости для государственных и муниципальных нужд:	данные отсутствуют
8. Сведения о невозможности государственной регистрации без личного участия правообладателя или его законного представителя:	
9. Правопритязания и сведения о наличии поступивших, но не рассмотренных заявлений о проведении государственной регистрации права (перехода, прекращения права), ограничения права или обременения объекта недвижимости, сделки в отношении объекта недвижимости:	данные отсутствуют
10. Сведения об осуществлении государственной регистрации сделки, права, ограничения права без необходимого в силу закона согласия третьего лица, органа:	данные отсутствуют
11. Сведения о невозможности государственной регистрации перехода, прекращения, ограничения права на земельный участок из земель сельскохозяйственного назначения:	

Государственный регистратор	ФГИС ЕГРН	
полное наименование должности	подпись	инициалы, фамилия

М.П.

Раздел 3

Выписка из Единого государственного реестра недвижимости об объекте недвижимости  
Описание местоположения земельного участка

<b>Земельный участок</b>			
(вид объекта недвижимости)			
Лист № ____ Раздела <b>3</b>	Всего листов раздела <b>3</b> : ____	Всего разделов: ____	Всего листов выписки: ____
<b>26.04.2019 № 99/2019/259210255</b>			
Кадастровый номер:		<b>13:23:1103209:660</b>	

План (чертеж, схема) земельного участка			
			
Масштаб 1: данные отсутствуют	Условные обозначения:		

Государственный регистратор		ФГИС ЕГРН
полное наименование должности	подпись	инициалы, фамилия

М.П.

Раздел 3.1

Выписка из Единого государственного реестра недвижимости об объекте недвижимости  
Описание местоположения земельного участка

<b>Земельный участок</b>			
(вид объекта недвижимости)			
Лист № _____	Раздела <b>3.1</b>	Всего листов раздела <b>3.1</b> : _____	Всего разделов: _____
Всего листов выписки: _____			
26.04.2019 № 99/2019/259210255			
Кадастровый номер:		13:23:1103209:660	

Описание местоположения границ земельного участка							
Номер п/п	Номер точки		Дирекционный угол	Горизонтальное проложение, м	Описание закрепления на местности	Кадастровые номера смежных участков	Сведения об адресах правообладателей смежных земельных участков
	начальная	конечная					
1	2	3	4	5	6	7	8
1	1	2	данные отсутствуют	данные отсутствуют	-	данные отсутствуют	данные отсутствуют
2	2	3	данные отсутствуют	данные отсутствуют	-	данные отсутствуют	данные отсутствуют
3	3	4	данные отсутствуют	данные отсутствуют	-	данные отсутствуют	данные отсутствуют
4	4	5	данные отсутствуют	данные отсутствуют	-	данные отсутствуют	данные отсутствуют
5	5	6	данные отсутствуют	данные отсутствуют	-	данные отсутствуют	данные отсутствуют
6	6	7	данные отсутствуют	данные отсутствуют	-	данные отсутствуют	данные отсутствуют
7	7	8	данные отсутствуют	данные отсутствуют	-	данные отсутствуют	данные отсутствуют
8	8	9	данные отсутствуют	данные отсутствуют	-	данные отсутствуют	данные отсутствуют
9	9	10	данные отсутствуют	данные отсутствуют	-	данные отсутствуют	данные отсутствуют
10	10	11	данные отсутствуют	данные отсутствуют	-	данные отсутствуют	данные отсутствуют
11	11	12	данные отсутствуют	данные отсутствуют	-	данные отсутствуют	данные отсутствуют
12	12	13	данные отсутствуют	данные отсутствуют	-	данные отсутствуют	данные отсутствуют
13	13	14	данные отсутствуют	данные отсутствуют	-	данные отсутствуют	данные отсутствуют
14	14	15	данные отсутствуют	данные отсутствуют	-	данные отсутствуют	данные отсутствуют
15	15	16	данные отсутствуют	данные отсутствуют	-	данные отсутствуют	данные отсутствуют

Государственный регистратор		ФГИС ЕГРН
полное наименование должности	подпись	инициалы, фамилия

М.П.

Раздел 3.1

Выписка из Единого государственного реестра недвижимости об объекте недвижимости  
Описание местоположения земельного участка

<b>Земельный участок</b>			
(вид объекта недвижимости)			
Лист № ____ Раздела <b>3.1</b>	Всего листов раздела <b>3.1</b> : ____	Всего разделов: ____	Всего листов выписки: ____
<b>26.04.2019 № 99/2019/259210255</b>			
Кадастровый номер:		<b>13:23:1103209:660</b>	

Описание местоположения границ земельного участка							
Номер п/п	Номер точки		Дирекционный угол	Горизонтальное проложение, м	Описание закрепления на местности	Кадастровые номера смежных участков	Сведения об адресах правообладателей смежных земельных участков
	начальная	конечная					
1	2	3	4	5	6	7	8
16	16	17	данные отсутствуют	данные отсутствуют	-	данные отсутствуют	данные отсутствуют
17	17	18	данные отсутствуют	данные отсутствуют	-	данные отсутствуют	данные отсутствуют
18	18	19	данные отсутствуют	данные отсутствуют	-	данные отсутствуют	данные отсутствуют
19	19	20	данные отсутствуют	данные отсутствуют	-	данные отсутствуют	данные отсутствуют
20	20	1	данные отсутствуют	данные отсутствуют	-	данные отсутствуют	данные отсутствуют

Государственный регистратор		ФГИС ЕГРН
полное наименование должности	подпись	инициалы, фамилия

М.П.

Выписка из Единого государственного реестра недвижимости об объекте недвижимости  
Описание местоположения земельного участка

<b>Земельный участок</b>			
(вид объекта недвижимости)			
Лист № _____	Раздела <b>3.2</b>	Всего листов раздела <b>3.2</b> : _____	Всего разделов: _____
Всего листов выписки: _____			
26.04.2019 № 99/2019/259210255			
Кадастровый номер:		<b>13:23:1103209:660</b>	

Сведения о характерных точках границы земельного участка				
Система координат: СК кадастрового округа				
Зона № _____				
Номер точки	Координаты		Описание закрепления на местности	Средняя квадратическая погрешность определения координат характерных точек границ земельного участка, м
	X	Y		
1	2	3	4	5
1	392109.56	1293762.04	-	0.1
2	392108.52	1293766.22	-	0.1
3	392106.69	1293776.38	-	0.1
4	392102.62	1293797.36	-	0.1
5	392099.17	1293813.81	-	0.1
6	392112.17	1293820.13	-	0.1
7	392098.59	1293816.55	-	0.1
8	392095.97	1293814.69	-	0.1
9	392090.17	1293829.13	-	0.1
10	392095.51	1293831.29	-	0.1
11	392092.89	1293837.23	-	0.1
12	392099.85	1293839.71	-	0.1
13	392090.67	1293858.37	-	0.1
14	392079.79	1293876.89	-	0.1
15	392083.93	1293877.77	-	0.1

Государственный регистратор		ФГИС ЕГРН
полное наименование должности	подпись	инициалы, фамилия

М.П.

Раздел 3.2

Выписка из Единого государственного реестра недвижимости об объекте недвижимости  
Описание местоположения земельного участка

<b>Земельный участок</b>			
(вид объекта недвижимости)			
Лист № ____	Раздела <b>3.2</b>	Всего листов раздела <b>3.2</b> : ____	Всего разделов: ____
Всего листов выписки: ____			
<b>26.04.2019 № 99/2019/259210255</b>			
Кадастровый номер:		<b>13:23:1103209:660</b>	

Сведения о характерных точках границы земельного участка				
Система координат: СК кадастрового округа				
Зона №				
Номер точки	Координаты		Описание закрепления на местности	Средняя квадратическая погрешность определения координат характерных точек границ земельного участка, м
	X	Y		
1	2	3	4	5
16	392078.97	1293891.93	-	0.1
17	392073.69	1293837.99	-	0.1
18	392071.14	1293790.01	-	0.1
19	392087.2	1293789.82	-	0.1
20	392087.01	1293762.19	-	0.1

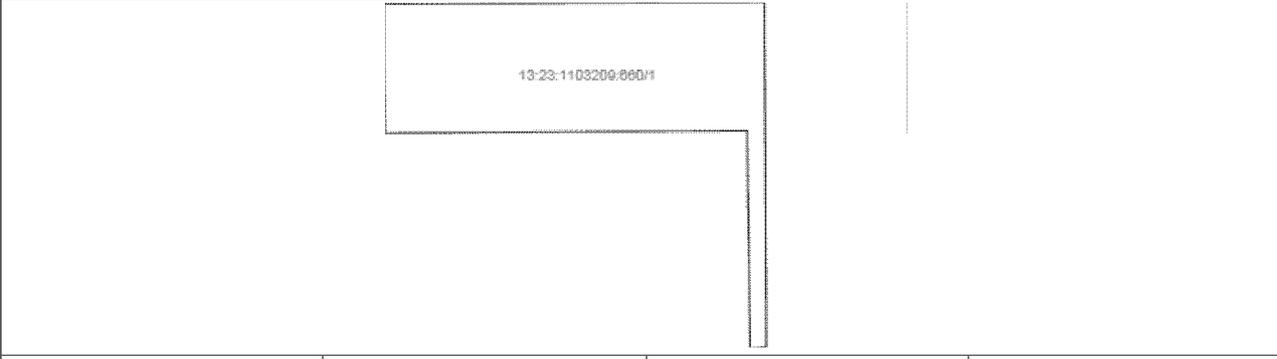
Государственный регистратор		ФГИС ЕГРН
полное наименование должности	подпись	инициалы, фамилия

М.П.

Раздел 4

Выписка из Единого государственного реестра недвижимости об объекте недвижимости  
Сведения о частях земельного участка

<b>Земельный участок</b>			
(вид объекта недвижимости)			
Лист № ____ Раздела <b>4</b>	Всего листов раздела <b>4</b> : ____	Всего разделов: ____	Всего листов выписки: ____
<b>26.04.2019 № 99/2019/259210255</b>			
Кадастровый номер:		<b>13:23:1103209:660</b>	

План (чертеж, схема) части земельного участка	Учетный номер части: <b>13:23:1103209:660/1</b>
	
Масштаб 1: данные отсутствуют	Условные обозначения:

Государственный регистратор		ФГИС ЕГРН
полное наименование должности	подпись	инициалы, фамилия

М.П.

Раздел 4

Выписка из Единого государственного реестра недвижимости об объекте недвижимости  
Сведения о частях земельного участка

<b>Земельный участок</b>			
(вид объекта недвижимости)			
Лист № ____ Раздела <b>4</b>	Всего листов раздела <b>4</b> : ____	Всего разделов: ____	Всего листов выписки: ____
<b>26.04.2019 № 99/2019/259210255</b>			
Кадастровый номер:		<b>13:23:1103209:660</b>	

План (чертеж, схема) части земельного участка	Учетный номер части: <b>13:23:1103209:660/2</b>
	
Масштаб 1: данные отсутствуют	Условные обозначения:

Государственный регистратор		ФГИС ЕГРН
полное наименование должности	подпись	инициалы, фамилия

М.П.

Раздел 4.1

Выписка из Единого государственного реестра недвижимости об объекте недвижимости  
Сведения о частях земельного участка

<b>Земельный участок</b>			
(вид объекта недвижимости)			
Лист № ____ Раздела <b>4.1</b>	Всего листов раздела <b>4.1</b> : ____	Всего разделов: ____	Всего листов выписки: ____
<b>26.04.2019 № 99/2019/259210255</b>			
Кадастровый номер:		<b>13:23:1103209:660</b>	

Учетный номер части	Площадь (м <sup>2</sup> )	Содержание ограничения в использовании или ограничения права на объект недвижимости или обременения объекта недвижимости
1	2	3
1	286	Ограничения прав на земельный участок, предусмотренные статьей 56 Земельного кодекса Российской Федерации, 13.23.2.3338, Карта (план) № б/н от 08.09.2016
2	164	Ограничения прав на земельный участок, предусмотренные статьями 56, 56.1 Земельного кодекса Российской Федерации, 13.23.2.3339, Доверенность № № 0428163 от 11.04.2014

Государственный регистратор		ФГИС ЕГРН
полное наименование должности	подпись	инициалы, фамилия

М.П.

Раздел 4.2

Выписка из Единого государственного реестра недвижимости об объекте недвижимости  
Сведения о частях земельного участка

Земельный участок				
(вид объекта недвижимости)				
Лист № ____ Раздела <b>4.2</b>		Всего листов раздела <b>4.2</b> : ____		Всего разделов: ____
Всего листов выписки: ____				
<b>26.04.2019 № 99/2019/259210255</b>				
Кадастровый номер:			<b>13:23:1103209:660</b>	
Сведения о характерных точках границы части (частей) земельного участка				
Учетный номер части: 1				
Система координат: СК кадастрового округа				
Зона №				
Номер точки	Координаты, м		Описание закрепления на местности	Средняя квадратическая погрешность определения координат характерных точек границы части земельного участка, м
	X	Y		
1	2	3	4	5
18	392071.14	1293790.01	-	0.1
18	392071.14	1293790.01	-	0.1
19	392087.2	1293789.82	-	0.1
21	392096.57	1293763.19	данные отсутствуют	0.1
22	392087.02	1293763.25	данные отсутствуют	данные отсутствуют
23	392071.2	1293791.23	данные отсутствуют	данные отсутствуют
24	392096.73	1293791.08	данные отсутствуют	0.1
25	392078	1293850.29	данные отсутствуют	0.1
26	392073	1293789.99	данные отсутствуют	данные отсутствуют
27	392071.39	1293794.76	данные отсутствуют	данные отсутствуют
28	392076	1293850.38	данные отсутствуют	0.1
29	392076.02	1293861.79	данные отсутствуют	данные отсутствуют
30	392078.06	1293882.59	данные отсутствуют	данные отсутствуют

Государственный регистратор		ФГИС ЕГРН	
полное наименование должности		подпись	
		инициалы, фамилия	

М.П.

Выписка из Единого государственного реестра недвижимости об объекте недвижимости  
Сведения о частях земельного участка

Земельный участок				
(вид объекта недвижимости)				
Лист № ____ Раздела <b>4.2</b>		Всего листов раздела <b>4.2</b> : ____		Всего разделов: ____
Всего листов выписки: ____				
<b>26.04.2019 № 99/2019/259210255</b>				
Кадастровый номер:			<b>13:23:1103209:660</b>	
Сведения о характерных точках границы части (частей) земельного участка				
Учетный номер части: 2				
Система координат: СК кадастрового округа				
Зона №				
Номер точки	Координаты, м		Описание закрепления на местности	Средняя квадратическая погрешность определения координат характерных точек границы части земельного участка, м
	X	Y		
1	2	3	4	5
18	392071.14	1293790.01	-	0.1
18	392071.14	1293790.01	-	0.1
19	392087.2	1293789.82	-	0.1
21	392096.57	1293763.19	данные отсутствуют	0.1
22	392087.02	1293763.25	данные отсутствуют	данные отсутствуют
23	392071.2	1293791.23	данные отсутствуют	данные отсутствуют
24	392096.73	1293791.08	данные отсутствуют	0.1
25	392078	1293850.29	данные отсутствуют	0.1
26	392073	1293789.99	данные отсутствуют	данные отсутствуют
27	392071.39	1293794.76	данные отсутствуют	данные отсутствуют
28	392076	1293850.38	данные отсутствуют	0.1
29	392076.02	1293861.79	данные отсутствуют	данные отсутствуют
30	392078.06	1293882.59	данные отсутствуют	данные отсутствуют

Государственный регистратор		ФГИС ЕГРН	
полное наименование должности		подпись	
		инициалы, фамилия	

М.П.

## ФГИС ЕГРН

полное наименование органа регистрации прав

Раздел 1

Выписка из Единого государственного реестра недвижимости об объекте недвижимости  
Сведения о характеристиках объекта недвижимости

На основании запроса от 25.04.2019 г., поступившего на рассмотрение 26.04.2019 г., сообщаем, что согласно записям Единого государственного реестра недвижимости:

<b>Земельный участок</b>			
(вид объекта недвижимости)			
Лист № ___ Раздела <b>1</b>	Всего листов раздела <b>1</b> : ___	Всего разделов: ___	Всего листов выписки: ___
<b>26.04.2019 № 99/2019/259189331</b>			
Кадастровый номер:		<b>13:23:1103209:679</b>	

Номер кадастрового квартала:	13:23:1103209
Дата присвоения кадастрового номера:	07.04.2016
Ранее присвоенный государственный учетный номер:	данные отсутствуют
Адрес:	установлено относительно ориентира, расположенного в границах участка. Почтовый адрес ориентира: Республика Мордовия, г. Саранск
Площадь:	36103 +/- 67кв. м
Кадастровая стоимость, руб.:	76142000
Кадастровые номера расположенных в пределах земельного участка объектов недвижимости:	данные отсутствуют
Кадастровые номера объектов недвижимости, из которых образован объект недвижимости:	13:23:1103209:654, 13:23:1103209:658, 13:23:1103209:661
Кадастровые номера образованных объектов недвижимости:	данные отсутствуют
Сведения о включении объекта недвижимости в состав предприятия как имущественного комплекса:	

Государственный регистратор		ФГИС ЕГРН
полное наименование должности	подпись	инициалы, фамилия

М.П.

Раздел 1

Выписка из Единого государственного реестра недвижимости об объекте недвижимости

## Сведения о характеристиках объекта недвижимости

<b>Земельный участок</b>		
(вид объекта недвижимости)		
Лист № __ Раздела <b>1</b>	Всего листов раздела <b>1</b> : __	Всего разделов: __
Всего листов выписки: __		
<b>26.04.2019 № 99/2019/259189331</b>		
Кадастровый номер:		<b>13:23:1103209:679</b>
Категория земель:	Земли населённых пунктов	
Виды разрешенного использования:	для размещения объектов торговли, общественного питания и бытового обслуживания	
Сведения о кадастровом инженере:	Юртаев Александр Иванович №13-11-71	
Сведения о лесах, водных объектах и об иных природных объектах, расположенных в пределах земельного участка:	данные отсутствуют	
Сведения о том, что земельный участок полностью или частично расположен в границах зоны с особыми условиями использования территории или территории объекта культурного наследия	данные отсутствуют	
Сведения о том, что земельный участок расположен в границах особой экономической зоны, территории опережающего социально-экономического развития, зоны территориального развития в Российской Федерации, игровой зоны:	данные отсутствуют	
Сведения о том, что земельный участок расположен в границах особо охраняемой природной территории, охотничьих угодий, лесничеств, лесопарков:	данные отсутствуют	
Сведения о результатах проведения государственного земельного надзора:	данные отсутствуют	
Сведения о расположении земельного участка в границах территории, в отношении которой утвержден проект межевания территории:	данные отсутствуют	
Государственный регистратор		ФГИС ЕГРН
полное наименование должности	подпись	инициалы, фамилия

М.П.

Раздел 1

Выписка из Единого государственного реестра недвижимости об объекте недвижимости

## Сведения о характеристиках объекта недвижимости

<b>Земельный участок</b>		
(вид объекта недвижимости)		
Лист № __ Раздела <b>1</b>	Всего листов раздела <b>1</b> : __	Всего разделов: __
Всего листов выписки: __		
<b>26.04.2019 № 99/2019/259189331</b>		
Кадастровый номер:		<b>13:23:1103209:679</b>
Условный номер земельного участка:	данные отсутствуют	
Сведения о принятии акта и (или) заключении договора, предусматривающих предоставление в соответствии с земельным законодательством исполнительным органом государственной власти или органом местного самоуправления находящегося в государственной или муниципальной собственности земельного участка для строительства наемного дома социального использования или наемного дома коммерческого использования:	данные отсутствуют	
Сведения о том, что земельный участок или земельные участки образованы на основании решения об изъятии земельного участка и (или) расположенного на нем объекта недвижимости для государственных или муниципальных нужд:	данные отсутствуют	
Сведения о том, что земельный участок образован из земель или земельного участка, государственная собственность на которые не разграничена:	данные отсутствуют	
Сведения о наличии земельного спора о местоположении границ земельных участков:	данные отсутствуют	
Статус записи об объекте недвижимости:	Сведения об объекте недвижимости имеют статус "актуальные"	
Особые отметки:	Сведения необходимые для заполнения раздела 3.1 отсутствуют.	
Получатель выписки:	Чендырев Алексей Александрович	
Государственный регистратор		ФГИС ЕГРН
полное наименование должности	подпись	инициалы, фамилия

М.П.

Раздел 2

Выписка из Единого государственного реестра недвижимости об объекте недвижимости  
Сведения о зарегистрированных правах

Земельный участок			
(вид объекта недвижимости)			
Лист № _____ Раздела <b>2</b>	Всего листов раздела <b>2</b> : _____	Всего разделов: _____	
26.04.2019 № 99/2019/259189331			
Кадастровый номер:		<b>13:23:1103209:679</b>	
1.	Правообладатель (правообладатели):	1.1. Общество с ограниченной ответственностью "Мордовия девелопмент", ИНН: 1326216247	
2.	Вид, номер и дата государственной регистрации права:	2.1. Собственность, № 13:23:1103209:679-13/001/2017-18 от 23.01.2017	
Ограничение прав и обременение объекта недвижимости:			
3.	3.1.1.	вид:	Ипотека
		дата государственной регистрации:	16.01.2019
		номер государственной регистрации:	13:23:1103209:679-13/066/2019-31
		срок, на который установлено ограничение прав и обременение объекта недвижимости:	с 16.01.2019 по 27.11.2025
		лицо, в пользу которого установлено ограничение прав и обременение объекта недвижимости:	Банк ВТБ (Публичное акционерное общество), ИНН: 7702070139
		основание государственной регистрации:	'Договор об ипотеке здания, сооружений и земельного участка(в деле МФС-0123/2018-36004)' №ДИ1-ЦН-724000/2018/00108 от 26.12.2018
3.	3.1.2.	вид:	Ипотека
		дата государственной регистрации:	16.01.2019
		номер государственной регистрации:	13:23:1103209:679-13/038/2019-32
		срок, на который установлено ограничение прав и обременение объекта недвижимости:	с 16.01.2019 по 27.11.2025
		лицо, в пользу которого установлено ограничение прав и обременение объекта недвижимости:	Банк ВТБ (Публичное акционерное общество), ИНН: 7702070139
		основание государственной регистрации:	'Договор об ипотеке здания, сооружений и земельного участка ' №ДИ1-ЦН-724000/2018/00110 от 26.12.2018
Государственный регистратор		ФГИС ЕГРН	
полное наименование должности		инициалы, фамилия	
		подпись	

М.П.

<b>Земельный участок</b>			
(вид объекта недвижимости)			
Лист № ___	Раздела <b>2</b>	Всего листов раздела <b>2</b> : ___	Всего разделов: ___
<b>26.04.2019 № 99/2019/259189331</b>		Всего листов выписки: ___	
Кадастровый номер:		<b>13:23:1103209:679</b>	

1.	Правообладатель (правообладатели):	1.2.	данные о правообладателе отсутствуют
2.	Вид, номер и дата государственной регистрации права:	2.2.	не зарегистрировано
Ограничение прав и обременение объекта недвижимости:			
3.	3.2.1.	вид:	Аренда (в том числе, субаренда)
		дата государственной регистрации:	04.03.2019
		номер государственной регистрации:	13:23:1103209:679-13/065/2019-33
		срок, на который установлено ограничение прав и обременение объекта недвижимости:	5 лет
		лицо, в пользу которого установлено ограничение прав и обременение объекта недвижимости:	Общество с ограниченной ответственностью "Энергоцентр - Сити", ИНН: 1328016363
	основание государственной регистрации:	'Договор аренды части земельного участка ' №11 от 21.06.2018; 'Дополнительное соглашение к договору аренды части земельного участка №11 от 21 июня 2018 года' от 21.06.2018	
4.	Договоры участия в долевом строительстве:	не зарегистрировано	
5.	Заявленные в судебном порядке права требования:	данные отсутствуют	
6.	Сведения о возражении в отношении зарегистрированного права:	данные отсутствуют	
7.	Сведения о наличии решения об изъятии объекта недвижимости для государственных и муниципальных нужд:	данные отсутствуют	
8.	Сведения о невозможности государственной регистрации без личного участия правообладателя или его законного представителя:		
9.	Правопритязания и сведения о наличии поступивших, но не рассмотренных заявлений о проведении государственной регистрации права (перехода, прекращения права), ограничения права или обременения объекта недвижимости, сделки в отношении объекта недвижимости:	данные отсутствуют	
10.	Сведения об осуществлении государственной регистрации сделки, права, ограничения права без необходимого в силу закона согласия третьего лица, органа:	данные отсутствуют	
11.	Сведения о невозможности государственной регистрации перехода, прекращения, ограничения права на земельный участок из земель сельскохозяйственного назначения:		

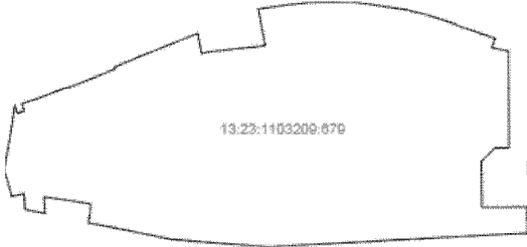
Государственный регистратор		ФГИС ЕГРН
полное наименование должности	подпись	инициалы, фамилия

М.П.

Раздел 3

Выписка из Единого государственного реестра недвижимости об объекте недвижимости  
Описание местоположения земельного участка

<b>Земельный участок</b>			
(вид объекта недвижимости)			
Лист № ____ Раздела <b>3</b>	Всего листов раздела <b>3</b> : ____	Всего разделов: ____	Всего листов выписки: ____
<b>26.04.2019 № 99/2019/259189331</b>			
Кадастровый номер:		<b>13:23:1103209:679</b>	

План (чертеж, схема) земельного участка			
			
Масштаб 1: данные отсутствуют	Условные обозначения:		

Государственный регистратор		ФГИС ЕГРН
полное наименование должности	подпись	инициалы, фамилия

М.П.

Выписка из Единого государственного реестра недвижимости об объекте недвижимости  
Описание местоположения земельного участка

<b>Земельный участок</b>			
(вид объекта недвижимости)			
Лист № _____	Раздела <b>3.2</b>	Всего листов раздела <b>3.2</b> : _____	Всего разделов: _____
26.04.2019 № 99/2019/259189331		Всего листов выписки: _____	
Кадастровый номер:		13:23:1103209:679	

Сведения о характерных точках границы земельного участка				
Система координат: СК 1963 г.				
Зона № _____				
Номер точки	Координаты		Описание закрепления на местности	Средняя квадратическая погрешность определения координат характерных точек границ земельного участка, м
	X	Y		
1	2	3	4	5
1	392062.71	1293631.07	данные отсутствуют	данные отсутствуют
2	392067.17	1293572.81	данные отсутствуют	данные отсутствуют
3	392073.74	1293540.66	данные отсутствуют	данные отсутствуют
4	392077.29	1293521.33	данные отсутствуют	данные отсутствуют
5	392086.66	1293522.43	данные отсутствуют	данные отсутствуют
6	392089.07	1293522.32	данные отсутствуют	данные отсутствуют
7	392090.84	1293510.78	данные отсутствуют	данные отсутствуют
8	392092.01	1293503.1	данные отсутствуют	данные отсутствуют
9	392093.42	1293493.88	данные отсутствуют	данные отсутствуют
10	392083.15	1293494.51	данные отсутствуют	данные отсутствуют
11	392085.64	1293482.41	данные отсутствуют	данные отсутствуют
12	392095.27	1293481.79	данные отсутствуют	данные отсутствуют
13	392093.59	1293474.16	данные отсутствуют	данные отсутствуют
14	392110.23	1293469.76	данные отсутствуют	данные отсутствуют
15	392149.74	1293476.2	данные отсутствуют	данные отсутствуют

Государственный регистратор		ФГИС ЕГРН
полное наименование должности	подпись	инициалы, фамилия

М.П.

Выписка из Единого государственного реестра недвижимости об объекте недвижимости  
Описание местоположения земельного участка

<b>Земельный участок</b>			
(вид объекта недвижимости)			
Лист № ____	Раздела <b>3.2</b>	Всего листов раздела <b>3.2</b> : ____	Всего разделов: ____
Всего листов выписки: ____			
<b>26.04.2019 № 99/2019/259189331</b>			
Кадастровый номер:		<b>13:23:1103209:679</b>	

Сведения о характерных точках границы земельного участка				
Система координат: СК 1963 г.				
Зона №				
Номер точки	Координаты		Описание закрепления на местности	Средняя квадратическая погрешность определения координат характерных точек границ земельного участка, м
	X	Y		
1	2	3	4	5
16	392145.21	1293477.85	данные отсутствуют	данные отсутствуют
17	392146.49	1293481.89	данные отсутствуют	данные отсутствуют
18	392151.03	1293480.3	данные отсутствуют	данные отсутствуют
19	392153.86	1293489.25	данные отсутствуют	данные отсутствуют
20	392158.09	1293500.16	данные отсутствуют	данные отсутствуют
21	392163.57	1293514.56	данные отсутствуют	данные отсутствуют
22	392167.47	1293524.41	данные отсутствуют	данные отсутствуют
23	392172.75	1293536.89	данные отсутствуют	данные отсутствуют
24	392173.61	1293536.94	данные отсутствуют	данные отсутствуют
25	392176.1	1293541.89	данные отсутствуют	данные отсутствуют
26	392181.19	1293554.12	данные отсутствуют	данные отсутствуют
27	392183.15	1293559.23	данные отсутствуют	данные отсутствуют
28	392194.71	1293588.04	данные отсутствуют	данные отсутствуют
29	392182.19	1293590.72	данные отсутствуют	данные отсутствуют
30	392183.25	1293593.62	данные отсутствуют	данные отсутствуют

Государственный регистратор		ФГИС ЕГРН
полное наименование должности	подпись	инициалы, фамилия

М.П.

Выписка из Единого государственного реестра недвижимости об объекте недвижимости  
Описание местоположения земельного участка

<b>Земельный участок</b>			
(вид объекта недвижимости)			
Лист № ____	Раздела <b>3.2</b>	Всего листов раздела <b>3.2</b> : ____	Всего разделов: ____
Всего листов выписки: ____			
<b>26.04.2019 № 99/2019/259189331</b>			
Кадастровый номер:		<b>13:23:1103209:679</b>	

Сведения о характерных точках границы земельного участка				
Система координат: СК 1963 г.				
Зона №				
Номер точки	Координаты		Описание закрепления на местности	Средняя квадратическая погрешность определения координат характерных точек границ земельного участка, м
	X	Y		
1	2	3	4	5
31	392187.21	1293629.35	данные отсутствуют	данные отсутствуют
32	392209.59	1293625.46	данные отсутствуют	данные отсутствуют
33	392211.9	1293640.97	данные отсутствуют	данные отсутствуют
34	392213.54	1293655.51	данные отсутствуют	данные отсутствуют
35	392213.65	1293659.54	данные отсутствуют	данные отсутствуют
36	392213.8	1293669.95	данные отсутствуют	данные отсутствуют
37	392214.25	1293681.61	данные отсутствуют	данные отсутствуют
38	392210.63	1293706.09	данные отсутствуют	данные отсутствуют
39	392209.35	1293714.82	данные отсутствуют	данные отсутствуют
40	392206.72	1293726.49	данные отсутствуют	данные отсутствуют
41	392200.16	1293746.62	данные отсутствуют	данные отсутствуют
42	392199.44	1293747.17	данные отсутствуют	данные отсутствуют
43	392191.69	1293770.19	данные отсутствуют	данные отсутствуют
44	392185.84	1293768.44	данные отсутствуют	данные отсутствуют
45	392183.96	1293778.27	данные отсутствуют	данные отсутствуют

Государственный регистратор		ФГИС ЕГРН
полное наименование должности	подпись	инициалы, фамилия

М.П.

Раздел 3.2

Выписка из Единого государственного реестра недвижимости об объекте недвижимости  
Описание местоположения земельного участка

<b>Земельный участок</b>			
(вид объекта недвижимости)			
Лист № ____ Раздела <b>3.2</b>	Всего листов раздела <b>3.2</b> : ____	Всего разделов: ____	Всего листов выписки: ____
<b>26.04.2019 № 99/2019/259189331</b>			
Кадастровый номер:		<b>13:23:1103209:679</b>	

Сведения о характерных точках границы земельного участка				
Система координат: СК 1963 г.				
Зона №				
Номер точки	Координаты		Описание закрепления на местности	Средняя квадратическая погрешность определения координат характерных точек границ земельного участка, м
	X	Y		
1	2	3	4	5
46	392123.84	1293778.67	данные отсутствуют	данные отсутствуют
47	392123.86	1293770.19	данные отсутствуют	данные отсутствуют
48	392115.88	1293762	данные отсутствуют	данные отсутствуют
49	392109.56	1293762.04	данные отсутствуют	данные отсутствуют
50	392087.01	1293762.19	данные отсутствуют	данные отсутствуют
51	392087.2	1293789.82	данные отсутствуют	данные отсутствуют
52	392071.14	1293790.01	данные отсутствуют	данные отсутствуют

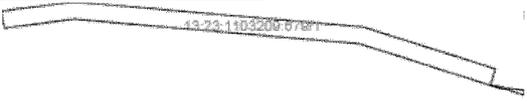
Государственный регистратор		ФГИС ЕГРН
полное наименование должности	подпись	инициалы, фамилия

М.П.

Раздел 4

Выписка из Единого государственного реестра недвижимости об объекте недвижимости  
Сведения о частях земельного участка

<b>Земельный участок</b>			
(вид объекта недвижимости)			
Лист № ____ Раздела <b>4</b>	Всего листов раздела <b>4</b> : ____	Всего разделов: ____	Всего листов выписки: ____
<b>26.04.2019 № 99/2019/259189331</b>			
Кадастровый номер:		<b>13:23:1103209:679</b>	

План (чертеж, схема) части земельного участка	Учетный номер части: <b>13:23:1103209:679/1</b>
	
Масштаб 1: данные отсутствуют	Условные обозначения:

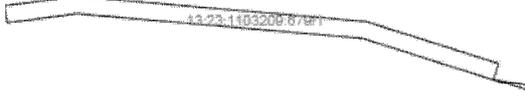
Государственный регистратор		ФГИС ЕГРН
полное наименование должности	подпись	инициалы, фамилия

М.П.

Раздел 4

Выписка из Единого государственного реестра недвижимости об объекте недвижимости  
Сведения о частях земельного участка

<b>Земельный участок</b>			
(вид объекта недвижимости)			
Лист № ____ Раздела <b>4</b>	Всего листов раздела <b>4</b> : ____	Всего разделов: ____	Всего листов выписки: ____
<b>26.04.2019 № 99/2019/259189331</b>			
Кадастровый номер:		<b>13:23:1103209:679</b>	

План (чертеж, схема) части земельного участка	Учетный номер части: <b>13:23:1103209:679/1</b>
	
Масштаб 1: данные отсутствуют	Условные обозначения:

Государственный регистратор		ФГИС ЕГРН
полное наименование должности	подпись	инициалы, фамилия

М.П.

Раздел 4

Выписка из Единого государственного реестра недвижимости об объекте недвижимости  
Сведения о частях земельного участка

<b>Земельный участок</b>			
(вид объекта недвижимости)			
Лист № ____ Раздела <b>4</b>	Всего листов раздела <b>4</b> : ____	Всего разделов: ____	Всего листов выписки: ____
<b>26.04.2019 № 99/2019/259189331</b>			
Кадастровый номер:		<b>13:23:1103209:679</b>	

План (чертеж, схема) части земельного участка	Учетный номер части: <b>13:23:1103209:679/2</b>
	
Масштаб 1: данные отсутствуют	Условные обозначения:

Государственный регистратор		ФГИС ЕГРН
полное наименование должности	подпись	инициалы, фамилия

М.П.

Раздел 4

Выписка из Единого государственного реестра недвижимости об объекте недвижимости  
Сведения о частях земельного участка

<b>Земельный участок</b>			
(вид объекта недвижимости)			
Лист № ____ Раздела <b>4</b>	Всего листов раздела <b>4</b> : ____	Всего разделов: ____	Всего листов выписки: ____
<b>26.04.2019 № 99/2019/259189331</b>			
Кадастровый номер:		<b>13:23:1103209:679</b>	

План (чертеж, схема) части земельного участка	Учетный номер части: <b>13:23:1103209:679/2</b>
	
Масштаб 1: данные отсутствуют	Условные обозначения:

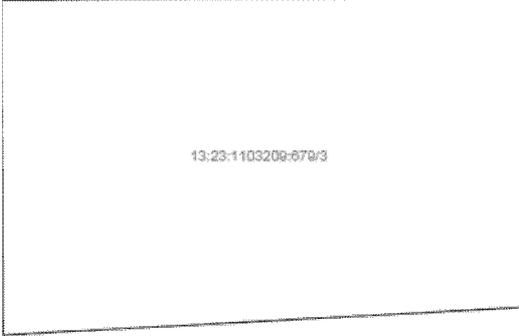
Государственный регистратор		ФГИС ЕГРН
полное наименование должности	подпись	инициалы, фамилия

М.П.

Раздел 4

Выписка из Единого государственного реестра недвижимости об объекте недвижимости  
Сведения о частях земельного участка

<b>Земельный участок</b>			
(вид объекта недвижимости)			
Лист № ____ Раздела <b>4</b>	Всего листов раздела <b>4</b> : ____	Всего разделов: ____	Всего листов выписки: ____
<b>26.04.2019 № 99/2019/259189331</b>			
Кадастровый номер:		<b>13:23:1103209:679</b>	

План (чертеж, схема) части земельного участка	Учетный номер части: <b>13:23:1103209:679/3</b>
	
Масштаб 1: данные отсутствуют	Условные обозначения:

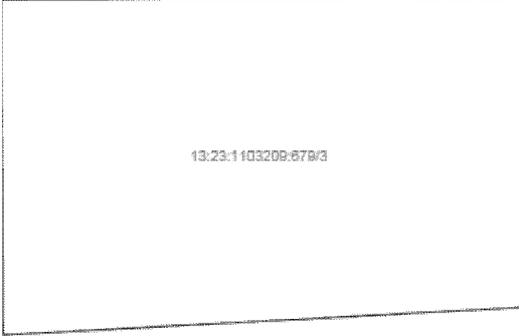
Государственный регистратор		ФГИС ЕГРН
полное наименование должности	подпись	инициалы, фамилия

М.П.

Раздел 4

Выписка из Единого государственного реестра недвижимости об объекте недвижимости  
Сведения о частях земельного участка

<b>Земельный участок</b>			
(вид объекта недвижимости)			
Лист № ____ Раздела <b>4</b>	Всего листов раздела <b>4</b> : ____	Всего разделов: ____	Всего листов выписки: ____
<b>26.04.2019 № 99/2019/259189331</b>			
Кадастровый номер:		<b>13:23:1103209:679</b>	

План (чертеж, схема) части земельного участка	Учетный номер части: <b>13:23:1103209:679/3</b>
	
Масштаб 1: данные отсутствуют	Условные обозначения:

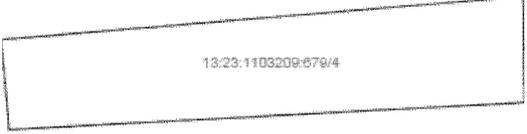
Государственный регистратор		ФГИС ЕГРН
полное наименование должности	подпись	инициалы, фамилия

М.П.

Раздел 4

Выписка из Единого государственного реестра недвижимости об объекте недвижимости  
Сведения о частях земельного участка

<b>Земельный участок</b>			
(вид объекта недвижимости)			
Лист № ____ Раздела <b>4</b>	Всего листов раздела <b>4</b> : ____	Всего разделов: ____	Всего листов выписки: ____
<b>26.04.2019 № 99/2019/259189331</b>			
Кадастровый номер:		<b>13:23:1103209:679</b>	

План (чертеж, схема) части земельного участка	Учетный номер части: <b>13:23:1103209:679/4</b>
	
Масштаб 1: данные отсутствуют	Условные обозначения:

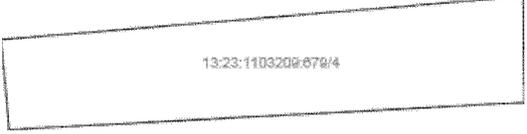
Государственный регистратор		ФГИС ЕГРН
полное наименование должности	подпись	инициалы, фамилия

М.П.

Раздел 4

Выписка из Единого государственного реестра недвижимости об объекте недвижимости  
Сведения о частях земельного участка

<b>Земельный участок</b>			
(вид объекта недвижимости)			
Лист № ____ Раздела <b>4</b>	Всего листов раздела <b>4</b> : ____	Всего разделов: ____	Всего листов выписки: ____
<b>26.04.2019 № 99/2019/259189331</b>			
Кадастровый номер:		<b>13:23:1103209:679</b>	

План (чертеж, схема) части земельного участка	Учетный номер части: <b>13:23:1103209:679/4</b>
	
Масштаб 1: данные отсутствуют	Условные обозначения:

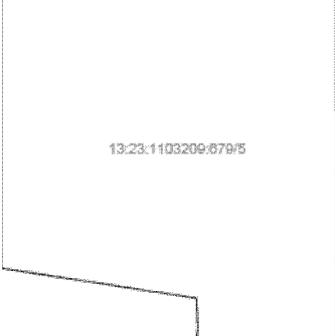
Государственный регистратор		ФГИС ЕГРН
полное наименование должности	подпись	инициалы, фамилия

М.П.

Раздел 4

Выписка из Единого государственного реестра недвижимости об объекте недвижимости  
Сведения о частях земельного участка

<b>Земельный участок</b>			
(вид объекта недвижимости)			
Лист № ____ Раздела <b>4</b>	Всего листов раздела <b>4</b> : ____	Всего разделов: ____	Всего листов выписки: ____
<b>26.04.2019 № 99/2019/259189331</b>			
Кадастровый номер:		<b>13:23:1103209:679</b>	

План (чертеж, схема) части земельного участка		Учетный номер части: <b>13:23:1103209:679/5</b>	
			
Масштаб 1: данные отсутствуют	Условные обозначения:		

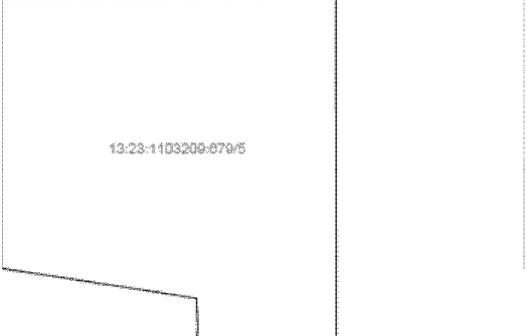
Государственный регистратор		ФГИС ЕГРН
полное наименование должности	подпись	инициалы, фамилия

М.П.

Раздел 4

Выписка из Единого государственного реестра недвижимости об объекте недвижимости  
Сведения о частях земельного участка

<b>Земельный участок</b>			
(вид объекта недвижимости)			
Лист № ____ Раздела <b>4</b>	Всего листов раздела <b>4</b> : ____	Всего разделов: ____	Всего листов выписки: ____
<b>26.04.2019 № 99/2019/259189331</b>			
Кадастровый номер:		<b>13:23:1103209:679</b>	

План (чертеж, схема) части земельного участка	Учетный номер части: <b>13:23:1103209:679/5</b>
 <p>13:23:1103209:679/5</p>	
Масштаб 1: данные отсутствуют	Условные обозначения:

Государственный регистратор		ФГИС ЕГРН
полное наименование должности	подпись	инициалы, фамилия

М.П.

Раздел 4.1

Выписка из Единого государственного реестра недвижимости об объекте недвижимости  
Сведения о частях земельного участка

<b>Земельный участок</b>			
(вид объекта недвижимости)			
Лист № _____	Раздела <b>4.1</b>	Всего листов раздела <b>4.1</b> : _____	Всего разделов: _____
26.04.2019 № 99/2019/259189331		Всего листов выписки: _____	
Кадастровый номер:		<b>13:23:1103209:679</b>	

Учетный номер части	Площадь (м <sup>2</sup> )	Содержание ограничения в использовании или ограничения права на объект недвижимости или обременения объекта недвижимости
1	2	3
1	733	Ограничения прав на земельный участок, предусмотренные статьями 56, 56.1 Земельного кодекса Российской Федерации, Постановление Правительства РМ № 246 от 12.05.2015 г. «Об утверждении границ охранных зон газораспределительных сетей» № № 246 от 12.05.2015, срок действия: 04.04.2016
1	733	Ограничения прав на земельный участок, предусмотренные статьями 56, 56.1 Земельного кодекса Российской Федерации, 13.23.2.2630, Постановление Правительства РМ № 246 от 12.05.2015 г. «Об утверждении границ охранных зон газораспределительных сетей» № № 246 от 12.05.2015
2	584	Ограничения прав на земельный участок, предусмотренные статьями 56, 56.1 Земельного кодекса Российской Федерации, Карта (план) № б/н от 08.09.2016, срок действия: 14.10.2016
2	584	Ограничения прав на земельный участок, предусмотренные статьей 56 Земельного кодекса Российской Федерации, 13.23.2.3337, Карта (план) № б/н от 08.09.2016
3	444	Ограничения прав на земельный участок, предусмотренные статьями 56, 56.1 Земельного кодекса Российской Федерации, Карта (план) № б/н от 08.09.2016, срок действия: 14.10.2016
3	444	Ограничения прав на земельный участок, предусмотренные статьей 56 Земельного кодекса Российской Федерации, 13.23.2.3338, Карта (план) № б/н от 08.09.2016
4	16	Ограничения прав на земельный участок, предусмотренные статьями 56, 56.1 Земельного кодекса Российской Федерации, Доверенность № № 0428163 от 11.04.2014, срок действия: 17.10.2016
4	16	Ограничения прав на земельный участок, предусмотренные статьями 56, 56.1 Земельного кодекса Российской Федерации, 13.23.2.3339, Доверенность № № 0428163 от 11.04.2014

Государственный регистратор		ФГИС ЕГРН
полное наименование должности	подпись	инициалы, фамилия

М.П.

Раздел 4.1

Выписка из Единого государственного реестра недвижимости об объекте недвижимости  
Сведения о частях земельного участка

<b>Земельный участок</b>			
(вид объекта недвижимости)			
Лист № ____ Раздела <b>4.1</b>	Всего листов раздела <b>4.1</b> : ____	Всего разделов: ____	Всего листов выписки: ____
<b>26.04.2019 № 99/2019/259189331</b>			
Кадастровый номер:		<b>13:23:1103209:679</b>	

Учетный номер части	Площадь (м <sup>2</sup> )	Содержание ограничения в использовании или ограничения права на объект недвижимости или обременения объекта недвижимости
1	2	3
5	673	Ограничения прав на земельный участок, предусмотренные статьями 56, 56.1 Земельного кодекса Российской Федерации, Карта (план) № б/н от 08.09.2016, срок действия: 17.10.2016
5	673	Ограничения прав на земельный участок, предусмотренные статьями 56, 56.1 Земельного кодекса Российской Федерации, 13.23.2.3340, Карта (план) № б/н от 08.09.2016

Государственный регистратор		ФГИС ЕГРН
полное наименование должности	подпись	инициалы, фамилия

М.П.

Выписка из Единого государственного реестра недвижимости об объекте недвижимости  
Сведения о частях земельного участка

Земельный участок				
(вид объекта недвижимости)				
Лист № ____ Раздела <b>4.2</b>		Всего листов раздела <b>4.2</b> : ____		Всего разделов: ____
Всего листов выписки: ____				
<b>26.04.2019 № 99/2019/259189331</b>				
Кадастровый номер:			<b>13:23:1103209:679</b>	
Сведения о характерных точках границы части (частей) земельного участка				
Учетный номер части: 1				
Система координат: СК 1963 г.				
Зона №				
Номер точки	Координаты, м		Описание закрепления на местности	Средняя квадратическая погрешность определения координат характерных точек границы части земельного участка, м
	X	Y		
1	2	3	4	5
3	392073.74	1293540.66	данные отсутствуют	данные отсутствуют
5	392086.66	1293522.43	данные отсутствуют	данные отсутствуют
6	392089.07	1293522.32	данные отсутствуют	данные отсутствуют
7	392090.84	1293510.78	данные отсутствуют	данные отсутствуют
44	392185.84	1293768.44	данные отсутствуют	данные отсутствуют
45	392183.96	1293778.27	данные отсутствуют	данные отсутствуют
51	392087.2	1293789.82	данные отсутствуют	данные отсутствуют
52	392071.14	1293790.01	данные отсутствуют	данные отсутствуют
52	392071.14	1293790.01	данные отсутствуют	данные отсутствуют
53	392210.09	1293646.94	данные отсутствуют	данные отсутствуют
54	392202.77	1293731.36	данные отсутствуют	данные отсутствуют
55	392190.53	1293769.84	данные отсутствуют	данные отсутствуют
56	392182.59	1293778.28	данные отсутствуют	данные отсутствуют
57	392197.84	1293730.37	данные отсутствуют	данные отсутствуют
58	392205.06	1293647.04	данные отсутствуют	данные отсутствуют
59	392202.44	1293626.7	данные отсутствуют	данные отсутствуют
Государственный регистратор			ФГИС ЕГРН	
полное наименование должности			подпись	
			инициалы, фамилия	

М.П.

Раздел 4.2

Выписка из Единого государственного реестра недвижимости об объекте недвижимости

## Сведения о частях земельного участка

<b>Земельный участок</b>			
(вид объекта недвижимости)			
Лист №	Раздела <b>4.2</b>	Всего листов раздела <b>4.2</b> :	Всего разделов: _____
<b>26.04.2019 № 99/2019/259189331</b>		Всего листов выписки: _____	
Кадастровый номер:		<b>13:23:1103209:679</b>	

Номер точки	Координаты, м		Описание закрепления на местности	Средняя квадратическая погрешность определения координат характерных точек границы части земельного участка, м
	X	Y		
1	2	3	4	5
60	392207.37	1293625.85	данные отсутствуют	данные отсутствуют
61	392210.09	1293646.94	данные отсутствуют	0.1
62	392207.37	1293625.85	данные отсутствуют	данные отсутствуют
63	392202.44	1293626.7	данные отсутствуют	данные отсутствуют
64	392205.06	1293647.04	данные отсутствуют	0.1
65	392197.84	1293730.37	данные отсутствуют	0.1
66	392182.59	1293778.28	данные отсутствуют	данные отсутствуют
67	392183.96	1293778.27	-	0.1
68	392185.84	1293768.44	-	0.1
69	392190.53	1293769.84	данные отсутствуют	данные отсутствуют
70	392202.77	1293731.36	данные отсутствуют	0.1
71	392100.48	1293522.49	данные отсутствуют	данные отсутствуют
72	392100.51	1293525.03	данные отсутствуют	данные отсутствуют
73	392078.63	1293524.99	данные отсутствуют	данные отсутствуют
74	392074.37	1293546.89	данные отсутствуют	данные отсутствуют
75	392077.29	1293568.43	данные отсутствуют	данные отсутствуют
76	392072.13	1293603.34	данные отсутствуют	данные отсутствуют
Государственный регистратор				ФГИС ЕГРН
полное наименование должности			подпись	инициалы, фамилия

М.П.

Раздел 4.2

Выписка из Единого государственного реестра недвижимости об объекте недвижимости

## Сведения о частях земельного участка

<b>Земельный участок</b>			
(вид объекта недвижимости)			
Лист №	Раздела <b>4.2</b>	Всего листов раздела <b>4.2</b> :	Всего разделов: _____
Всего листов выписки: _____			
<b>26.04.2019 № 99/2019/259189331</b>			
Кадастровый номер:		<b>13:23:1103209:679</b>	

Номер точки	Координаты, м		Описание закрепления на местности	Средняя квадратическая погрешность определения координат характерных точек границы части земельного участка, м
	X	Y		
1	2	3	4	5
77	392071.16	1293697.14	данные отсутствуют	данные отсутствуют
78	392072.32	1293781.01	данные отсутствуют	данные отсутствуют
79	392080.92	1293781	данные отсутствуют	данные отсутствуют
80	392080.92	1293780.18	данные отсутствуют	данные отсутствуют
81	392082.92	1293780.16	данные отсутствуют	данные отсутствуют
82	392082.94	1293783	данные отсутствуют	данные отсутствуют
83	392070.77	1293783.01	данные отсутствуют	данные отсутствуют
84	392070.2	1293772.32	данные отсутствуют	данные отсутствуют
85	392069.16	1293697.14	данные отсутствуют	данные отсутствуют
86	392070.13	1293603.18	данные отсутствуют	данные отсутствуют
87	392075.27	1293568.41	данные отсутствуют	данные отсутствуют
88	392072.4	1293547.24	данные отсутствуют	данные отсутствуют
89	392076.91	1293523.42	данные отсутствуют	данные отсутствуют
90	392076.99	1293522.99	данные отсутствуют	данные отсутствуют
91	392098.49	1293523.03	данные отсутствуют	данные отсутствуют
92	392098.48	1293522.51	данные отсутствуют	данные отсутствуют
93	392100.48	1293522.49	данные отсутствуют	0.1
Государственный регистратор				ФГИС ЕГРН
полное наименование должности			подпись	инициалы, фамилия

М.П.

Раздел 4.2

Выписка из Единого государственного реестра недвижимости об объекте недвижимости

## Сведения о частях земельного участка

<b>Земельный участок</b>			
(вид объекта недвижимости)			
Лист №	Раздела <b>4.2</b>	Всего листов раздела <b>4.2</b> :	Всего разделов: _____
<b>26.04.2019 № 99/2019/259189331</b>		Всего листов выписки: _____	
Кадастровый номер:		<b>13:23:1103209:679</b>	

Номер точки	Координаты, м		Описание закрепления на местности	Средняя квадратическая погрешность определения координат характерных точек границы части земельного участка, м
	X	Y		
1	2	3	4	5
94	392098.48	1293522.51	данные отсутствуют	0.1
95	392098.49	1293523.03	данные отсутствуют	0.1
96	392076.99	1293522.99	данные отсутствуют	0.1
97	392076.91	1293523.42	данные отсутствуют	данные отсутствуют
98	392073.74	1293540.66	-	0.1
99	392072.4	1293547.24	данные отсутствуют	данные отсутствуют
100	392075.27	1293568.41	данные отсутствуют	0.1
101	392070.13	1293603.18	данные отсутствуют	0.1
102	392069.16	1293697.14	данные отсутствуют	0.1
103	392070.2	1293772.32	данные отсутствуют	данные отсутствуют
104	392070.77	1293783.01	данные отсутствуют	данные отсутствуют
105	392082.94	1293783	данные отсутствуют	0.1
106	392082.92	1293780.16	данные отсутствуют	0.1
107	392080.92	1293780.18	данные отсутствуют	0.1
108	392080.92	1293781	данные отсутствуют	0.1
109	392072.32	1293781.01	данные отсутствуют	0.1
110	392071.16	1293697.14	данные отсутствуют	0.1
Государственный регистратор				ФГИС ЕГРН
полное наименование должности			подпись	инициалы, фамилия

М.П.

Раздел 4.2

Выписка из Единого государственного реестра недвижимости об объекте недвижимости

## Сведения о частях земельного участка

<b>Земельный участок</b>			
(вид объекта недвижимости)			
Лист №	Раздела <b>4.2</b>	Всего листов раздела <b>4.2</b> :	Всего разделов: _____
<b>26.04.2019 № 99/2019/259189331</b>		Всего листов выписки: _____	
Кадастровый номер:		<b>13:23:1103209:679</b>	

Номер точки	Координаты, м		Описание закрепления на местности	Средняя квадратическая погрешность определения координат характерных точек границы части земельного участка, м
	X	Y		
1	2	3	4	5
111	392072.13	1293603.34	данные отсутствуют	0.1
112	392077.29	1293568.43	данные отсутствуют	0.1
113	392074.37	1293546.89	данные отсутствуют	0.1
114	392078.63	1293524.99	данные отсутствуют	0.1
115	392100.51	1293525.03	данные отсутствуют	0.1
116	392069.73	1293763.35	данные отсутствуют	данные отсутствуют
117	392087.02	1293763.25	данные отсутствуют	данные отсутствуют
118	392087.2	1293789.82	-	0.1
119	392087.02	1293763.25	данные отсутствуют	данные отсутствуют
120	392069.73	1293763.35	данные отсутствуют	данные отсутствуют
121	392071.14	1293790.01	-	0.1
121	392071.14	1293790.01	-	0.1
122	392072.25	1293780.93	данные отсутствуют	данные отсутствуют
123	392073	1293789.99	данные отсутствуют	данные отсутствуют
124	392070.67	1293781.06	данные отсутствуют	данные отсутствуют
125	392072.25	1293780.93	данные отсутствуют	0.1
126	392070.67	1293781.06	данные отсутствуют	данные отсутствуют
Государственный регистратор				ФГИС ЕГРН
полное наименование должности			подпись	инициалы, фамилия

М.П.

Раздел 4.2

Выписка из Единого государственного реестра недвижимости об объекте недвижимости

## Сведения о частях земельного участка

<b>Земельный участок</b>			
(вид объекта недвижимости)			
Лист №	Раздела <b>4.2</b>	Всего листов раздела <b>4.2</b> :	Всего разделов: _____
<b>26.04.2019 № 99/2019/259189331</b>		Всего листов выписки: _____	
Кадастровый номер:		<b>13:23:1103209:679</b>	

Номер точки	Координаты, м		Описание закрепления на местности	Средняя квадратическая погрешность определения координат характерных точек границы части земельного участка, м
	X	Y		
1	2	3	4	5
127	392073	1293789.99	данные отсутствуют	данные отсутствуют
128	392113.43	1293506.7	данные отсутствуют	данные отсутствуют
129	392113.47	1293533.48	данные отсутствуют	данные отсутствуют
130	392085.58	1293533.52	данные отсутствуют	данные отсутствуют
131	392085.56	1293522.3	данные отсутствуют	данные отсутствуют
132	392091.46	1293506.73	данные отсутствуют	данные отсутствуют
133	392113.43	1293506.7	данные отсутствуют	0.1
134	392091.46	1293506.73	данные отсутствуют	данные отсутствуют
135	392090.84	1293510.78	-	0.1
136	392089.07	1293522.32	-	0.1
137	392086.66	1293522.43	-	0.1
138	392085.56	1293522.3	данные отсутствуют	данные отсутствуют
139	392085.58	1293533.52	данные отсутствуют	0.1
140	392113.47	1293533.48	данные отсутствуют	0.1

Государственный регистратор		ФГИС ЕГРН
полное наименование должности	подпись	инициалы, фамилия

М.П.

Выписка из Единого государственного реестра недвижимости об объекте недвижимости  
Сведения о частях земельного участка

Земельный участок				
(вид объекта недвижимости)				
Лист № ____ Раздела <b>4.2</b>		Всего листов раздела <b>4.2</b> : ____		Всего разделов: ____
Всего листов выписки: ____				
<b>26.04.2019 № 99/2019/259189331</b>				
Кадастровый номер:			<b>13:23:1103209:679</b>	
Сведения о характерных точках границы части (частей) земельного участка				
Учетный номер части: 1				
Система координат: СК кадастрового округа				
Зона №				
Номер точки	Координаты, м		Описание закрепления на местности	Средняя квадратическая погрешность определения координат характерных точек границы части земельного участка, м
	X	Y		
1	2	3	4	5
3	392073.74	1293540.66	данные отсутствуют	данные отсутствуют
5	392086.66	1293522.43	данные отсутствуют	данные отсутствуют
6	392089.07	1293522.32	данные отсутствуют	данные отсутствуют
7	392090.84	1293510.78	данные отсутствуют	данные отсутствуют
44	392185.84	1293768.44	данные отсутствуют	данные отсутствуют
45	392183.96	1293778.27	данные отсутствуют	данные отсутствуют
51	392087.2	1293789.82	данные отсутствуют	данные отсутствуют
52	392071.14	1293790.01	данные отсутствуют	данные отсутствуют
52	392071.14	1293790.01	данные отсутствуют	данные отсутствуют
53	392210.09	1293646.94	данные отсутствуют	данные отсутствуют
54	392202.77	1293731.36	данные отсутствуют	данные отсутствуют
55	392190.53	1293769.84	данные отсутствуют	данные отсутствуют
56	392182.59	1293778.28	данные отсутствуют	данные отсутствуют
57	392197.84	1293730.37	данные отсутствуют	данные отсутствуют
58	392205.06	1293647.04	данные отсутствуют	данные отсутствуют
59	392202.44	1293626.7	данные отсутствуют	данные отсутствуют
Государственный регистратор			ФГИС ЕГРН	
полное наименование должности			подпись	
			инициалы, фамилия	

М.П.

Раздел 4.2

Выписка из Единого государственного реестра недвижимости об объекте недвижимости

## Сведения о частях земельного участка

<b>Земельный участок</b>			
(вид объекта недвижимости)			
Лист №	Раздела <b>4.2</b>	Всего листов раздела <b>4.2</b> :	Всего разделов: _____
<b>26.04.2019 № 99/2019/259189331</b>		Всего листов выписки: _____	
Кадастровый номер:		<b>13:23:1103209:679</b>	

Номер точки	Координаты, м		Описание закрепления на местности	Средняя квадратическая погрешность определения координат характерных точек границы части земельного участка, м
	X	Y		
1	2	3	4	5
60	392207.37	1293625.85	данные отсутствуют	данные отсутствуют
61	392210.09	1293646.94	данные отсутствуют	0.1
62	392207.37	1293625.85	данные отсутствуют	данные отсутствуют
63	392202.44	1293626.7	данные отсутствуют	данные отсутствуют
64	392205.06	1293647.04	данные отсутствуют	0.1
65	392197.84	1293730.37	данные отсутствуют	0.1
66	392182.59	1293778.28	данные отсутствуют	данные отсутствуют
67	392183.96	1293778.27	-	0.1
68	392185.84	1293768.44	-	0.1
69	392190.53	1293769.84	данные отсутствуют	данные отсутствуют
70	392202.77	1293731.36	данные отсутствуют	0.1
71	392100.48	1293522.49	данные отсутствуют	данные отсутствуют
72	392100.51	1293525.03	данные отсутствуют	данные отсутствуют
73	392078.63	1293524.99	данные отсутствуют	данные отсутствуют
74	392074.37	1293546.89	данные отсутствуют	данные отсутствуют
75	392077.29	1293568.43	данные отсутствуют	данные отсутствуют
76	392072.13	1293603.34	данные отсутствуют	данные отсутствуют

Государственный регистратор		ФГИС ЕГРН
полное наименование должности	подпись	инициалы, фамилия

М.П.

Раздел 4.2

Выписка из Единого государственного реестра недвижимости об объекте недвижимости

## Сведения о частях земельного участка

<b>Земельный участок</b>			
(вид объекта недвижимости)			
Лист №	Раздела <b>4.2</b>	Всего листов раздела <b>4.2</b> :	Всего разделов: _____
Всего листов выписки: _____		Всего листов выписки: _____	
26.04.2019 № 99/2019/259189331		Кадастровый номер: <b>13:23:1103209:679</b>	

Номер точки	Координаты, м		Описание закрепления на местности	Средняя квадратическая погрешность определения координат характерных точек границы части земельного участка, м
	X	Y		
1	2	3	4	5
77	392071.16	1293697.14	данные отсутствуют	данные отсутствуют
78	392072.32	1293781.01	данные отсутствуют	данные отсутствуют
79	392080.92	1293781	данные отсутствуют	данные отсутствуют
80	392080.92	1293780.18	данные отсутствуют	данные отсутствуют
81	392082.92	1293780.16	данные отсутствуют	данные отсутствуют
82	392082.94	1293783	данные отсутствуют	данные отсутствуют
83	392070.77	1293783.01	данные отсутствуют	данные отсутствуют
84	392070.2	1293772.32	данные отсутствуют	данные отсутствуют
85	392069.16	1293697.14	данные отсутствуют	данные отсутствуют
86	392070.13	1293603.18	данные отсутствуют	данные отсутствуют
87	392075.27	1293568.41	данные отсутствуют	данные отсутствуют
88	392072.4	1293547.24	данные отсутствуют	данные отсутствуют
89	392076.91	1293523.42	данные отсутствуют	данные отсутствуют
90	392076.99	1293522.99	данные отсутствуют	данные отсутствуют
91	392098.49	1293523.03	данные отсутствуют	данные отсутствуют
92	392098.48	1293522.51	данные отсутствуют	данные отсутствуют
93	392100.48	1293522.49	данные отсутствуют	0.1
Государственный регистратор				ФГИС ЕГРН
полное наименование должности			подпись	инициалы, фамилия

М.П.

Раздел 4.2

Выписка из Единого государственного реестра недвижимости об объекте недвижимости

## Сведения о частях земельного участка

<b>Земельный участок</b>			
(вид объекта недвижимости)			
Лист №	Раздела <b>4.2</b>	Всего листов раздела <b>4.2</b> :	Всего разделов: _____
<b>26.04.2019 № 99/2019/259189331</b>		Всего листов выписки: _____	
Кадастровый номер:		<b>13:23:1103209:679</b>	

Номер точки	Координаты, м		Описание закрепления на местности	Средняя квадратическая погрешность определения координат характерных точек границы части земельного участка, м
	X	Y		
1	2	3	4	5
94	392098.48	1293522.51	данные отсутствуют	0.1
95	392098.49	1293523.03	данные отсутствуют	0.1
96	392076.99	1293522.99	данные отсутствуют	0.1
97	392076.91	1293523.42	данные отсутствуют	данные отсутствуют
98	392073.74	1293540.66	-	0.1
99	392072.4	1293547.24	данные отсутствуют	данные отсутствуют
100	392075.27	1293568.41	данные отсутствуют	0.1
101	392070.13	1293603.18	данные отсутствуют	0.1
102	392069.16	1293697.14	данные отсутствуют	0.1
103	392070.2	1293772.32	данные отсутствуют	данные отсутствуют
104	392070.77	1293783.01	данные отсутствуют	данные отсутствуют
105	392082.94	1293783	данные отсутствуют	0.1
106	392082.92	1293780.16	данные отсутствуют	0.1
107	392080.92	1293780.18	данные отсутствуют	0.1
108	392080.92	1293781	данные отсутствуют	0.1
109	392072.32	1293781.01	данные отсутствуют	0.1
110	392071.16	1293697.14	данные отсутствуют	0.1
Государственный регистратор				ФГИС ЕГРН
полное наименование должности			подпись	инициалы, фамилия

М.П.

Раздел 4.2

Выписка из Единого государственного реестра недвижимости об объекте недвижимости

## Сведения о частях земельного участка

<b>Земельный участок</b>			
(вид объекта недвижимости)			
Лист №	Раздела <b>4.2</b>	Всего листов раздела <b>4.2</b> :	Всего разделов: _____
<b>26.04.2019 № 99/2019/259189331</b>		Всего листов выписки: _____	
Кадастровый номер:		<b>13:23:1103209:679</b>	

Номер точки	Координаты, м		Описание закрепления на местности	Средняя квадратическая погрешность определения координат характерных точек границы части земельного участка, м
	X	Y		
1	2	3	4	5
111	392072.13	1293603.34	данные отсутствуют	0.1
112	392077.29	1293568.43	данные отсутствуют	0.1
113	392074.37	1293546.89	данные отсутствуют	0.1
114	392078.63	1293524.99	данные отсутствуют	0.1
115	392100.51	1293525.03	данные отсутствуют	0.1
116	392069.73	1293763.35	данные отсутствуют	данные отсутствуют
117	392087.02	1293763.25	данные отсутствуют	данные отсутствуют
118	392087.2	1293789.82	-	0.1
119	392087.02	1293763.25	данные отсутствуют	данные отсутствуют
120	392069.73	1293763.35	данные отсутствуют	данные отсутствуют
121	392071.14	1293790.01	-	0.1
121	392071.14	1293790.01	-	0.1
122	392072.25	1293780.93	данные отсутствуют	данные отсутствуют
123	392073	1293789.99	данные отсутствуют	данные отсутствуют
124	392070.67	1293781.06	данные отсутствуют	данные отсутствуют
125	392072.25	1293780.93	данные отсутствуют	0.1
126	392070.67	1293781.06	данные отсутствуют	данные отсутствуют
Государственный регистратор				ФГИС ЕГРН
полное наименование должности			подпись	инициалы, фамилия

М.П.

Раздел 4.2

Выписка из Единого государственного реестра недвижимости об объекте недвижимости

## Сведения о частях земельного участка

<b>Земельный участок</b>			
(вид объекта недвижимости)			
Лист №	Раздела <b>4.2</b>	Всего листов раздела <b>4.2</b> :	Всего разделов: _____
<b>26.04.2019 № 99/2019/259189331</b>		Всего листов выписки: _____	
Кадастровый номер:		<b>13:23:1103209:679</b>	

Номер точки	Координаты, м		Описание закрепления на местности	Средняя квадратическая погрешность определения координат характерных точек границы части земельного участка, м
	X	Y		
1	2	3	4	5
127	392073	1293789.99	данные отсутствуют	данные отсутствуют
128	392113.43	1293506.7	данные отсутствуют	данные отсутствуют
129	392113.47	1293533.48	данные отсутствуют	данные отсутствуют
130	392085.58	1293533.52	данные отсутствуют	данные отсутствуют
131	392085.56	1293522.3	данные отсутствуют	данные отсутствуют
132	392091.46	1293506.73	данные отсутствуют	данные отсутствуют
133	392113.43	1293506.7	данные отсутствуют	0.1
134	392091.46	1293506.73	данные отсутствуют	данные отсутствуют
135	392090.84	1293510.78	-	0.1
136	392089.07	1293522.32	-	0.1
137	392086.66	1293522.43	-	0.1
138	392085.56	1293522.3	данные отсутствуют	данные отсутствуют
139	392085.58	1293533.52	данные отсутствуют	0.1
140	392113.47	1293533.48	данные отсутствуют	0.1

Государственный регистратор		ФГИС ЕГРН
полное наименование должности	подпись	инициалы, фамилия

М.П.

Раздел 4.2

Выписка из Единого государственного реестра недвижимости об объекте недвижимости  
Сведения о частях земельного участка

Земельный участок				
(вид объекта недвижимости)				
Лист № ____ Раздела <b>4.2</b>		Всего листов раздела <b>4.2</b> : ____		Всего разделов: ____
Всего листов выписки: ____				
<b>26.04.2019 № 99/2019/259189331</b>				
Кадастровый номер:			<b>13:23:1103209:679</b>	
Сведения о характерных точках границы части (частей) земельного участка				
Учетный номер части: 2				
Система координат: СК 1963 г.				
Зона №				
Номер точки	Координаты, м		Описание закрепления на местности	Средняя квадратическая погрешность определения координат характерных точек границы части земельного участка, м
	X	Y		
1	2	3	4	5
3	392073.74	1293540.66	данные отсутствуют	данные отсутствуют
5	392086.66	1293522.43	данные отсутствуют	данные отсутствуют
6	392089.07	1293522.32	данные отсутствуют	данные отсутствуют
7	392090.84	1293510.78	данные отсутствуют	данные отсутствуют
44	392185.84	1293768.44	данные отсутствуют	данные отсутствуют
45	392183.96	1293778.27	данные отсутствуют	данные отсутствуют
51	392087.2	1293789.82	данные отсутствуют	данные отсутствуют
52	392071.14	1293790.01	данные отсутствуют	данные отсутствуют
52	392071.14	1293790.01	данные отсутствуют	данные отсутствуют
53	392210.09	1293646.94	данные отсутствуют	данные отсутствуют
54	392202.77	1293731.36	данные отсутствуют	данные отсутствуют
55	392190.53	1293769.84	данные отсутствуют	данные отсутствуют
56	392182.59	1293778.28	данные отсутствуют	данные отсутствуют
57	392197.84	1293730.37	данные отсутствуют	данные отсутствуют
58	392205.06	1293647.04	данные отсутствуют	данные отсутствуют
59	392202.44	1293626.7	данные отсутствуют	данные отсутствуют
Государственный регистратор			ФГИС ЕГРН	
полное наименование должности			подпись	
			инициалы, фамилия	

М.П.

Раздел 4.2

Выписка из Единого государственного реестра недвижимости об объекте недвижимости

## Сведения о частях земельного участка

<b>Земельный участок</b>			
(вид объекта недвижимости)			
Лист №	Раздела <b>4.2</b>	Всего листов раздела <b>4.2</b> :	Всего разделов: _____
<b>26.04.2019 № 99/2019/259189331</b>		Всего листов выписки: _____	
Кадастровый номер:		<b>13:23:1103209:679</b>	

Номер точки	Координаты, м		Описание закрепления на местности	Средняя квадратическая погрешность определения координат характерных точек границы части земельного участка, м
	X	Y		
1	2	3	4	5
60	392207.37	1293625.85	данные отсутствуют	данные отсутствуют
61	392210.09	1293646.94	данные отсутствуют	0.1
62	392207.37	1293625.85	данные отсутствуют	данные отсутствуют
63	392202.44	1293626.7	данные отсутствуют	данные отсутствуют
64	392205.06	1293647.04	данные отсутствуют	0.1
65	392197.84	1293730.37	данные отсутствуют	0.1
66	392182.59	1293778.28	данные отсутствуют	данные отсутствуют
67	392183.96	1293778.27	-	0.1
68	392185.84	1293768.44	-	0.1
69	392190.53	1293769.84	данные отсутствуют	данные отсутствуют
70	392202.77	1293731.36	данные отсутствуют	0.1
71	392100.48	1293522.49	данные отсутствуют	данные отсутствуют
72	392100.51	1293525.03	данные отсутствуют	данные отсутствуют
73	392078.63	1293524.99	данные отсутствуют	данные отсутствуют
74	392074.37	1293546.89	данные отсутствуют	данные отсутствуют
75	392077.29	1293568.43	данные отсутствуют	данные отсутствуют
76	392072.13	1293603.34	данные отсутствуют	данные отсутствуют
Государственный регистратор				ФГИС ЕГРН
полное наименование должности			подпись	инициалы, фамилия

М.П.

Раздел 4.2

Выписка из Единого государственного реестра недвижимости об объекте недвижимости

## Сведения о частях земельного участка

<b>Земельный участок</b>			
(вид объекта недвижимости)			
Лист №	Раздела <b>4.2</b>	Всего листов раздела <b>4.2</b> :	Всего разделов: _____
Всего листов выписки: _____		Всего листов выписки: _____	
26.04.2019 № 99/2019/259189331		Кадастровый номер: <b>13:23:1103209:679</b>	

Номер точки	Координаты, м		Описание закрепления на местности	Средняя квадратическая погрешность определения координат характерных точек границы части земельного участка, м
	X	Y		
1	2	3	4	5
77	392071.16	1293697.14	данные отсутствуют	данные отсутствуют
78	392072.32	1293781.01	данные отсутствуют	данные отсутствуют
79	392080.92	1293781	данные отсутствуют	данные отсутствуют
80	392080.92	1293780.18	данные отсутствуют	данные отсутствуют
81	392082.92	1293780.16	данные отсутствуют	данные отсутствуют
82	392082.94	1293783	данные отсутствуют	данные отсутствуют
83	392070.77	1293783.01	данные отсутствуют	данные отсутствуют
84	392070.2	1293772.32	данные отсутствуют	данные отсутствуют
85	392069.16	1293697.14	данные отсутствуют	данные отсутствуют
86	392070.13	1293603.18	данные отсутствуют	данные отсутствуют
87	392075.27	1293568.41	данные отсутствуют	данные отсутствуют
88	392072.4	1293547.24	данные отсутствуют	данные отсутствуют
89	392076.91	1293523.42	данные отсутствуют	данные отсутствуют
90	392076.99	1293522.99	данные отсутствуют	данные отсутствуют
91	392098.49	1293523.03	данные отсутствуют	данные отсутствуют
92	392098.48	1293522.51	данные отсутствуют	данные отсутствуют
93	392100.48	1293522.49	данные отсутствуют	0.1
Государственный регистратор				ФГИС ЕГРН
полное наименование должности			подпись	инициалы, фамилия

М.П.

Раздел 4.2

Выписка из Единого государственного реестра недвижимости об объекте недвижимости

## Сведения о частях земельного участка

<b>Земельный участок</b>			
(вид объекта недвижимости)			
Лист №	Раздела <b>4.2</b>	Всего листов раздела <b>4.2</b> :	Всего разделов: _____
Всего листов выписки: _____		Всего листов выписки: _____	
26.04.2019 № 99/2019/259189331			
Кадастровый номер:		<b>13:23:1103209:679</b>	

Номер точки	Координаты, м		Описание закрепления на местности	Средняя квадратическая погрешность определения координат характерных точек границы части земельного участка, м
	X	Y		
1	2	3	4	5
94	392098.48	1293522.51	данные отсутствуют	0.1
95	392098.49	1293523.03	данные отсутствуют	0.1
96	392076.99	1293522.99	данные отсутствуют	0.1
97	392076.91	1293523.42	данные отсутствуют	данные отсутствуют
98	392073.74	1293540.66	-	0.1
99	392072.4	1293547.24	данные отсутствуют	данные отсутствуют
100	392075.27	1293568.41	данные отсутствуют	0.1
101	392070.13	1293603.18	данные отсутствуют	0.1
102	392069.16	1293697.14	данные отсутствуют	0.1
103	392070.2	1293772.32	данные отсутствуют	данные отсутствуют
104	392070.77	1293783.01	данные отсутствуют	данные отсутствуют
105	392082.94	1293783	данные отсутствуют	0.1
106	392082.92	1293780.16	данные отсутствуют	0.1
107	392080.92	1293780.18	данные отсутствуют	0.1
108	392080.92	1293781	данные отсутствуют	0.1
109	392072.32	1293781.01	данные отсутствуют	0.1
110	392071.16	1293697.14	данные отсутствуют	0.1
Государственный регистратор				ФГИС ЕГРН
полное наименование должности			подпись	инициалы, фамилия

М.П.

Раздел 4.2

Выписка из Единого государственного реестра недвижимости об объекте недвижимости

## Сведения о частях земельного участка

<b>Земельный участок</b>			
(вид объекта недвижимости)			
Лист №	Раздела <b>4.2</b>	Всего листов раздела <b>4.2</b> :	Всего разделов: _____
<b>26.04.2019 № 99/2019/259189331</b>		Всего листов выписки: _____	
Кадастровый номер:		<b>13:23:1103209:679</b>	

Номер точки	Координаты, м		Описание закрепления на местности	Средняя квадратическая погрешность определения координат характерных точек границы части земельного участка, м
	X	Y		
1	2	3	4	5
111	392072.13	1293603.34	данные отсутствуют	0.1
112	392077.29	1293568.43	данные отсутствуют	0.1
113	392074.37	1293546.89	данные отсутствуют	0.1
114	392078.63	1293524.99	данные отсутствуют	0.1
115	392100.51	1293525.03	данные отсутствуют	0.1
116	392069.73	1293763.35	данные отсутствуют	данные отсутствуют
117	392087.02	1293763.25	данные отсутствуют	данные отсутствуют
118	392087.2	1293789.82	-	0.1
119	392087.02	1293763.25	данные отсутствуют	данные отсутствуют
120	392069.73	1293763.35	данные отсутствуют	данные отсутствуют
121	392071.14	1293790.01	-	0.1
121	392071.14	1293790.01	-	0.1
122	392072.25	1293780.93	данные отсутствуют	данные отсутствуют
123	392073	1293789.99	данные отсутствуют	данные отсутствуют
124	392070.67	1293781.06	данные отсутствуют	данные отсутствуют
125	392072.25	1293780.93	данные отсутствуют	0.1
126	392070.67	1293781.06	данные отсутствуют	данные отсутствуют
Государственный регистратор				ФГИС ЕГРН
полное наименование должности			подпись	инициалы, фамилия

М.П.

Раздел 4.2

Выписка из Единого государственного реестра недвижимости об объекте недвижимости

## Сведения о частях земельного участка

<b>Земельный участок</b>			
(вид объекта недвижимости)			
Лист №	Раздела <b>4.2</b>	Всего листов раздела <b>4.2</b> :	Всего разделов: _____
Всего листов выписки: _____		Всего листов выписки: _____	
26.04.2019 № 99/2019/259189331		Кадастровый номер: <b>13:23:1103209:679</b>	

Номер точки	Координаты, м		Описание закрепления на местности	Средняя квадратическая погрешность определения координат характерных точек границы части земельного участка, м
	X	Y		
1	2	3	4	5
127	392073	1293789.99	данные отсутствуют	данные отсутствуют
128	392113.43	1293506.7	данные отсутствуют	данные отсутствуют
129	392113.47	1293533.48	данные отсутствуют	данные отсутствуют
130	392085.58	1293533.52	данные отсутствуют	данные отсутствуют
131	392085.56	1293522.3	данные отсутствуют	данные отсутствуют
132	392091.46	1293506.73	данные отсутствуют	данные отсутствуют
133	392113.43	1293506.7	данные отсутствуют	0.1
134	392091.46	1293506.73	данные отсутствуют	данные отсутствуют
135	392090.84	1293510.78	-	0.1
136	392089.07	1293522.32	-	0.1
137	392086.66	1293522.43	-	0.1
138	392085.56	1293522.3	данные отсутствуют	данные отсутствуют
139	392085.58	1293533.52	данные отсутствуют	0.1
140	392113.47	1293533.48	данные отсутствуют	0.1

Государственный регистратор		ФГИС ЕГРН
полное наименование должности	подпись	инициалы, фамилия

М.П.

Выписка из Единого государственного реестра недвижимости об объекте недвижимости  
Сведения о частях земельного участка

Земельный участок				
(вид объекта недвижимости)				
Лист № ____ Раздела <b>4.2</b>		Всего листов раздела <b>4.2</b> : ____		Всего разделов: ____
Всего листов выписки: ____				
<b>26.04.2019 № 99/2019/259189331</b>				
Кадастровый номер:			<b>13:23:1103209:679</b>	
Сведения о характерных точках границы части (частей) земельного участка				
Учетный номер части: 2				
Система координат: СК кадастрового округа				
Зона №				
Номер точки	Координаты, м		Описание закрепления на местности	Средняя квадратическая погрешность определения координат характерных точек границы части земельного участка, м
	X	Y		
1	2	3	4	5
3	392073.74	1293540.66	данные отсутствуют	данные отсутствуют
5	392086.66	1293522.43	данные отсутствуют	данные отсутствуют
6	392089.07	1293522.32	данные отсутствуют	данные отсутствуют
7	392090.84	1293510.78	данные отсутствуют	данные отсутствуют
44	392185.84	1293768.44	данные отсутствуют	данные отсутствуют
45	392183.96	1293778.27	данные отсутствуют	данные отсутствуют
51	392087.2	1293789.82	данные отсутствуют	данные отсутствуют
52	392071.14	1293790.01	данные отсутствуют	данные отсутствуют
52	392071.14	1293790.01	данные отсутствуют	данные отсутствуют
53	392210.09	1293646.94	данные отсутствуют	данные отсутствуют
54	392202.77	1293731.36	данные отсутствуют	данные отсутствуют
55	392190.53	1293769.84	данные отсутствуют	данные отсутствуют
56	392182.59	1293778.28	данные отсутствуют	данные отсутствуют
57	392197.84	1293730.37	данные отсутствуют	данные отсутствуют
58	392205.06	1293647.04	данные отсутствуют	данные отсутствуют
59	392202.44	1293626.7	данные отсутствуют	данные отсутствуют
Государственный регистратор			ФГИС ЕГРН	
полное наименование должности			подпись	
			инициалы, фамилия	

М.П.

Раздел 4.2

Выписка из Единого государственного реестра недвижимости об объекте недвижимости

## Сведения о частях земельного участка

<b>Земельный участок</b>			
(вид объекта недвижимости)			
Лист №	Раздела <b>4.2</b>	Всего листов раздела <b>4.2</b> :	Всего разделов: _____
<b>26.04.2019 № 99/2019/259189331</b>		Всего листов выписки: _____	
Кадастровый номер:		<b>13:23:1103209:679</b>	

Номер точки	Координаты, м		Описание закрепления на местности	Средняя квадратическая погрешность определения координат характерных точек границы части земельного участка, м
	X	Y		
1	2	3	4	5
60	392207.37	1293625.85	данные отсутствуют	данные отсутствуют
61	392210.09	1293646.94	данные отсутствуют	0.1
62	392207.37	1293625.85	данные отсутствуют	данные отсутствуют
63	392202.44	1293626.7	данные отсутствуют	данные отсутствуют
64	392205.06	1293647.04	данные отсутствуют	0.1
65	392197.84	1293730.37	данные отсутствуют	0.1
66	392182.59	1293778.28	данные отсутствуют	данные отсутствуют
67	392183.96	1293778.27	-	0.1
68	392185.84	1293768.44	-	0.1
69	392190.53	1293769.84	данные отсутствуют	данные отсутствуют
70	392202.77	1293731.36	данные отсутствуют	0.1
71	392100.48	1293522.49	данные отсутствуют	данные отсутствуют
72	392100.51	1293525.03	данные отсутствуют	данные отсутствуют
73	392078.63	1293524.99	данные отсутствуют	данные отсутствуют
74	392074.37	1293546.89	данные отсутствуют	данные отсутствуют
75	392077.29	1293568.43	данные отсутствуют	данные отсутствуют
76	392072.13	1293603.34	данные отсутствуют	данные отсутствуют
Государственный регистратор				ФГИС ЕГРН
полное наименование должности			подпись	инициалы, фамилия

М.П.

Раздел 4.2

Выписка из Единого государственного реестра недвижимости об объекте недвижимости

## Сведения о частях земельного участка

<b>Земельный участок</b>			
(вид объекта недвижимости)			
Лист №	Раздела <b>4.2</b>	Всего листов раздела <b>4.2</b> :	Всего разделов: _____
Всего листов выписки: _____		Всего листов выписки: _____	
26.04.2019 № 99/2019/259189331			
Кадастровый номер:		13:23:1103209:679	

Номер точки	Координаты, м		Описание закрепления на местности	Средняя квадратическая погрешность определения координат характерных точек границы части земельного участка, м
	X	Y		
1	2	3	4	5
77	392071.16	1293697.14	данные отсутствуют	данные отсутствуют
78	392072.32	1293781.01	данные отсутствуют	данные отсутствуют
79	392080.92	1293781	данные отсутствуют	данные отсутствуют
80	392080.92	1293780.18	данные отсутствуют	данные отсутствуют
81	392082.92	1293780.16	данные отсутствуют	данные отсутствуют
82	392082.94	1293783	данные отсутствуют	данные отсутствуют
83	392070.77	1293783.01	данные отсутствуют	данные отсутствуют
84	392070.2	1293772.32	данные отсутствуют	данные отсутствуют
85	392069.16	1293697.14	данные отсутствуют	данные отсутствуют
86	392070.13	1293603.18	данные отсутствуют	данные отсутствуют
87	392075.27	1293568.41	данные отсутствуют	данные отсутствуют
88	392072.4	1293547.24	данные отсутствуют	данные отсутствуют
89	392076.91	1293523.42	данные отсутствуют	данные отсутствуют
90	392076.99	1293522.99	данные отсутствуют	данные отсутствуют
91	392098.49	1293523.03	данные отсутствуют	данные отсутствуют
92	392098.48	1293522.51	данные отсутствуют	данные отсутствуют
93	392100.48	1293522.49	данные отсутствуют	0.1
Государственный регистратор				ФГИС ЕГРН
полное наименование должности			подпись	инициалы, фамилия

М.П.

Раздел 4.2

Выписка из Единого государственного реестра недвижимости об объекте недвижимости

## Сведения о частях земельного участка

<b>Земельный участок</b>			
(вид объекта недвижимости)			
Лист №	Раздела <b>4.2</b>	Всего листов раздела <b>4.2</b> :	Всего разделов: _____
<b>26.04.2019 № 99/2019/259189331</b>		Всего листов выписки: _____	
Кадастровый номер:		<b>13:23:1103209:679</b>	

Номер точки	Координаты, м		Описание закрепления на местности	Средняя квадратическая погрешность определения координат характерных точек границы части земельного участка, м
	X	Y		
1	2	3	4	5
94	392098.48	1293522.51	данные отсутствуют	0.1
95	392098.49	1293523.03	данные отсутствуют	0.1
96	392076.99	1293522.99	данные отсутствуют	0.1
97	392076.91	1293523.42	данные отсутствуют	данные отсутствуют
98	392073.74	1293540.66	-	0.1
99	392072.4	1293547.24	данные отсутствуют	данные отсутствуют
100	392075.27	1293568.41	данные отсутствуют	0.1
101	392070.13	1293603.18	данные отсутствуют	0.1
102	392069.16	1293697.14	данные отсутствуют	0.1
103	392070.2	1293772.32	данные отсутствуют	данные отсутствуют
104	392070.77	1293783.01	данные отсутствуют	данные отсутствуют
105	392082.94	1293783	данные отсутствуют	0.1
106	392082.92	1293780.16	данные отсутствуют	0.1
107	392080.92	1293780.18	данные отсутствуют	0.1
108	392080.92	1293781	данные отсутствуют	0.1
109	392072.32	1293781.01	данные отсутствуют	0.1
110	392071.16	1293697.14	данные отсутствуют	0.1
Государственный регистратор				ФГИС ЕГРН
полное наименование должности			подпись	инициалы, фамилия

М.П.

Раздел 4.2

Выписка из Единого государственного реестра недвижимости об объекте недвижимости

## Сведения о частях земельного участка

<b>Земельный участок</b>			
(вид объекта недвижимости)			
Лист №	Раздела <b>4.2</b>	Всего листов раздела <b>4.2</b> :	Всего разделов: _____
<b>26.04.2019 № 99/2019/259189331</b>		Всего листов выписки: _____	
Кадастровый номер:		<b>13:23:1103209:679</b>	

Номер точки	Координаты, м		Описание закрепления на местности	Средняя квадратическая погрешность определения координат характерных точек границы части земельного участка, м
	X	Y		
1	2	3	4	5
111	392072.13	1293603.34	данные отсутствуют	0.1
112	392077.29	1293568.43	данные отсутствуют	0.1
113	392074.37	1293546.89	данные отсутствуют	0.1
114	392078.63	1293524.99	данные отсутствуют	0.1
115	392100.51	1293525.03	данные отсутствуют	0.1
116	392069.73	1293763.35	данные отсутствуют	данные отсутствуют
117	392087.02	1293763.25	данные отсутствуют	данные отсутствуют
118	392087.2	1293789.82	-	0.1
119	392087.02	1293763.25	данные отсутствуют	данные отсутствуют
120	392069.73	1293763.35	данные отсутствуют	данные отсутствуют
121	392071.14	1293790.01	-	0.1
121	392071.14	1293790.01	-	0.1
122	392072.25	1293780.93	данные отсутствуют	данные отсутствуют
123	392073	1293789.99	данные отсутствуют	данные отсутствуют
124	392070.67	1293781.06	данные отсутствуют	данные отсутствуют
125	392072.25	1293780.93	данные отсутствуют	0.1
126	392070.67	1293781.06	данные отсутствуют	данные отсутствуют
Государственный регистратор				ФГИС ЕГРН
полное наименование должности			подпись	инициалы, фамилия

М.П.

Раздел 4.2

Выписка из Единого государственного реестра недвижимости об объекте недвижимости

## Сведения о частях земельного участка

<b>Земельный участок</b>			
(вид объекта недвижимости)			
Лист №	Раздела <b>4.2</b>	Всего листов раздела <b>4.2</b> :	Всего разделов: _____
<b>26.04.2019 № 99/2019/259189331</b>		Всего листов выписки: _____	
Кадастровый номер:		<b>13:23:1103209:679</b>	

Номер точки	Координаты, м		Описание закрепления на местности	Средняя квадратическая погрешность определения координат характерных точек границы части земельного участка, м
	X	Y		
1	2	3	4	5
127	392073	1293789.99	данные отсутствуют	данные отсутствуют
128	392113.43	1293506.7	данные отсутствуют	данные отсутствуют
129	392113.47	1293533.48	данные отсутствуют	данные отсутствуют
130	392085.58	1293533.52	данные отсутствуют	данные отсутствуют
131	392085.56	1293522.3	данные отсутствуют	данные отсутствуют
132	392091.46	1293506.73	данные отсутствуют	данные отсутствуют
133	392113.43	1293506.7	данные отсутствуют	0.1
134	392091.46	1293506.73	данные отсутствуют	данные отсутствуют
135	392090.84	1293510.78	-	0.1
136	392089.07	1293522.32	-	0.1
137	392086.66	1293522.43	-	0.1
138	392085.56	1293522.3	данные отсутствуют	данные отсутствуют
139	392085.58	1293533.52	данные отсутствуют	0.1
140	392113.47	1293533.48	данные отсутствуют	0.1

Государственный регистратор		ФГИС ЕГРН
полное наименование должности	подпись	инициалы, фамилия

М.П.

Выписка из Единого государственного реестра недвижимости об объекте недвижимости  
Сведения о частях земельного участка

Земельный участок				
(вид объекта недвижимости)				
Лист № ____ Раздела <b>4.2</b>		Всего листов раздела <b>4.2</b> : ____		Всего разделов: ____
Всего листов выписки: ____				
<b>26.04.2019 № 99/2019/259189331</b>				
Кадастровый номер:			<b>13:23:1103209:679</b>	
Сведения о характерных точках границы части (частей) земельного участка				
Учетный номер части: 3				
Система координат: СК 1963 г.				
Зона №				
Номер точки	Координаты, м		Описание закрепления на местности	Средняя квадратическая погрешность определения координат характерных точек границы части земельного участка, м
	X	Y		
1	2	3	4	5
3	392073.74	1293540.66	данные отсутствуют	данные отсутствуют
5	392086.66	1293522.43	данные отсутствуют	данные отсутствуют
6	392089.07	1293522.32	данные отсутствуют	данные отсутствуют
7	392090.84	1293510.78	данные отсутствуют	данные отсутствуют
44	392185.84	1293768.44	данные отсутствуют	данные отсутствуют
45	392183.96	1293778.27	данные отсутствуют	данные отсутствуют
51	392087.2	1293789.82	данные отсутствуют	данные отсутствуют
52	392071.14	1293790.01	данные отсутствуют	данные отсутствуют
52	392071.14	1293790.01	данные отсутствуют	данные отсутствуют
53	392210.09	1293646.94	данные отсутствуют	данные отсутствуют
54	392202.77	1293731.36	данные отсутствуют	данные отсутствуют
55	392190.53	1293769.84	данные отсутствуют	данные отсутствуют
56	392182.59	1293778.28	данные отсутствуют	данные отсутствуют
57	392197.84	1293730.37	данные отсутствуют	данные отсутствуют
58	392205.06	1293647.04	данные отсутствуют	данные отсутствуют
59	392202.44	1293626.7	данные отсутствуют	данные отсутствуют
Государственный регистратор			ФГИС ЕГРН	
полное наименование должности			подпись	
			инициалы, фамилия	

М.П.

Раздел 4.2

Выписка из Единого государственного реестра недвижимости об объекте недвижимости

## Сведения о частях земельного участка

<b>Земельный участок</b>			
(вид объекта недвижимости)			
Лист №	Раздела <b>4.2</b>	Всего листов раздела <b>4.2</b> :	Всего разделов: _____
<b>26.04.2019 № 99/2019/259189331</b>		Всего листов выписки: _____	
Кадастровый номер:		<b>13:23:1103209:679</b>	

Номер точки	Координаты, м		Описание закрепления на местности	Средняя квадратическая погрешность определения координат характерных точек границы части земельного участка, м
	X	Y		
1	2	3	4	5
60	392207.37	1293625.85	данные отсутствуют	данные отсутствуют
61	392210.09	1293646.94	данные отсутствуют	0.1
62	392207.37	1293625.85	данные отсутствуют	данные отсутствуют
63	392202.44	1293626.7	данные отсутствуют	данные отсутствуют
64	392205.06	1293647.04	данные отсутствуют	0.1
65	392197.84	1293730.37	данные отсутствуют	0.1
66	392182.59	1293778.28	данные отсутствуют	данные отсутствуют
67	392183.96	1293778.27	-	0.1
68	392185.84	1293768.44	-	0.1
69	392190.53	1293769.84	данные отсутствуют	данные отсутствуют
70	392202.77	1293731.36	данные отсутствуют	0.1
71	392100.48	1293522.49	данные отсутствуют	данные отсутствуют
72	392100.51	1293525.03	данные отсутствуют	данные отсутствуют
73	392078.63	1293524.99	данные отсутствуют	данные отсутствуют
74	392074.37	1293546.89	данные отсутствуют	данные отсутствуют
75	392077.29	1293568.43	данные отсутствуют	данные отсутствуют
76	392072.13	1293603.34	данные отсутствуют	данные отсутствуют
Государственный регистратор				ФГИС ЕГРН
полное наименование должности			подпись	инициалы, фамилия

М.П.

Раздел 4.2

Выписка из Единого государственного реестра недвижимости об объекте недвижимости

## Сведения о частях земельного участка

<b>Земельный участок</b>			
(вид объекта недвижимости)			
Лист №	Раздела <b>4.2</b>	Всего листов раздела <b>4.2</b> :	Всего разделов: _____
Всего листов выписки: _____			
<b>26.04.2019 № 99/2019/259189331</b>			
Кадастровый номер:		<b>13:23:1103209:679</b>	

Номер точки	Координаты, м		Описание закрепления на местности	Средняя квадратическая погрешность определения координат характерных точек границы части земельного участка, м
	X	Y		
1	2	3	4	5
77	392071.16	1293697.14	данные отсутствуют	данные отсутствуют
78	392072.32	1293781.01	данные отсутствуют	данные отсутствуют
79	392080.92	1293781	данные отсутствуют	данные отсутствуют
80	392080.92	1293780.18	данные отсутствуют	данные отсутствуют
81	392082.92	1293780.16	данные отсутствуют	данные отсутствуют
82	392082.94	1293783	данные отсутствуют	данные отсутствуют
83	392070.77	1293783.01	данные отсутствуют	данные отсутствуют
84	392070.2	1293772.32	данные отсутствуют	данные отсутствуют
85	392069.16	1293697.14	данные отсутствуют	данные отсутствуют
86	392070.13	1293603.18	данные отсутствуют	данные отсутствуют
87	392075.27	1293568.41	данные отсутствуют	данные отсутствуют
88	392072.4	1293547.24	данные отсутствуют	данные отсутствуют
89	392076.91	1293523.42	данные отсутствуют	данные отсутствуют
90	392076.99	1293522.99	данные отсутствуют	данные отсутствуют
91	392098.49	1293523.03	данные отсутствуют	данные отсутствуют
92	392098.48	1293522.51	данные отсутствуют	данные отсутствуют
93	392100.48	1293522.49	данные отсутствуют	0.1
Государственный регистратор				ФГИС ЕГРН
полное наименование должности			подпись	инициалы, фамилия

М.П.

Раздел 4.2

Выписка из Единого государственного реестра недвижимости об объекте недвижимости

## Сведения о частях земельного участка

<b>Земельный участок</b>			
(вид объекта недвижимости)			
Лист №	Раздела <b>4.2</b>	Всего листов раздела <b>4.2</b> :	Всего разделов: _____
<b>26.04.2019 № 99/2019/259189331</b>		Всего листов выписки: _____	
Кадастровый номер:		<b>13:23:1103209:679</b>	

Номер точки	Координаты, м		Описание закрепления на местности	Средняя квадратическая погрешность определения координат характерных точек границы части земельного участка, м
	X	Y		
1	2	3	4	5
94	392098.48	1293522.51	данные отсутствуют	0.1
95	392098.49	1293523.03	данные отсутствуют	0.1
96	392076.99	1293522.99	данные отсутствуют	0.1
97	392076.91	1293523.42	данные отсутствуют	данные отсутствуют
98	392073.74	1293540.66	-	0.1
99	392072.4	1293547.24	данные отсутствуют	данные отсутствуют
100	392075.27	1293568.41	данные отсутствуют	0.1
101	392070.13	1293603.18	данные отсутствуют	0.1
102	392069.16	1293697.14	данные отсутствуют	0.1
103	392070.2	1293772.32	данные отсутствуют	данные отсутствуют
104	392070.77	1293783.01	данные отсутствуют	данные отсутствуют
105	392082.94	1293783	данные отсутствуют	0.1
106	392082.92	1293780.16	данные отсутствуют	0.1
107	392080.92	1293780.18	данные отсутствуют	0.1
108	392080.92	1293781	данные отсутствуют	0.1
109	392072.32	1293781.01	данные отсутствуют	0.1
110	392071.16	1293697.14	данные отсутствуют	0.1
Государственный регистратор				ФГИС ЕГРН
полное наименование должности			подпись	инициалы, фамилия

М.П.

Раздел 4.2

Выписка из Единого государственного реестра недвижимости об объекте недвижимости

## Сведения о частях земельного участка

<b>Земельный участок</b>			
(вид объекта недвижимости)			
Лист №	Раздела <b>4.2</b>	Всего листов раздела <b>4.2</b> :	Всего разделов: _____
<b>26.04.2019 № 99/2019/259189331</b>		Всего листов выписки: _____	
Кадастровый номер:		<b>13:23:1103209:679</b>	

Номер точки	Координаты, м		Описание закрепления на местности	Средняя квадратическая погрешность определения координат характерных точек границы части земельного участка, м
	X	Y		
1	2	3	4	5
111	392072.13	1293603.34	данные отсутствуют	0.1
112	392077.29	1293568.43	данные отсутствуют	0.1
113	392074.37	1293546.89	данные отсутствуют	0.1
114	392078.63	1293524.99	данные отсутствуют	0.1
115	392100.51	1293525.03	данные отсутствуют	0.1
116	392069.73	1293763.35	данные отсутствуют	данные отсутствуют
117	392087.02	1293763.25	данные отсутствуют	данные отсутствуют
118	392087.2	1293789.82	-	0.1
119	392087.02	1293763.25	данные отсутствуют	данные отсутствуют
120	392069.73	1293763.35	данные отсутствуют	данные отсутствуют
121	392071.14	1293790.01	-	0.1
121	392071.14	1293790.01	-	0.1
122	392072.25	1293780.93	данные отсутствуют	данные отсутствуют
123	392073	1293789.99	данные отсутствуют	данные отсутствуют
124	392070.67	1293781.06	данные отсутствуют	данные отсутствуют
125	392072.25	1293780.93	данные отсутствуют	0.1
126	392070.67	1293781.06	данные отсутствуют	данные отсутствуют
Государственный регистратор				ФГИС ЕГРН
полное наименование должности			подпись	инициалы, фамилия

М.П.

Раздел 4.2

Выписка из Единого государственного реестра недвижимости об объекте недвижимости

## Сведения о частях земельного участка

<b>Земельный участок</b>			
(вид объекта недвижимости)			
Лист №	Раздела <b>4.2</b>	Всего листов раздела <b>4.2</b> :	Всего разделов: _____
<b>26.04.2019 № 99/2019/259189331</b>		Всего листов выписки: _____	
Кадастровый номер:		<b>13:23:1103209:679</b>	

Номер точки	Координаты, м		Описание закрепления на местности	Средняя квадратическая погрешность определения координат характерных точек границы части земельного участка, м
	X	Y		
1	2	3	4	5
127	392073	1293789.99	данные отсутствуют	данные отсутствуют
128	392113.43	1293506.7	данные отсутствуют	данные отсутствуют
129	392113.47	1293533.48	данные отсутствуют	данные отсутствуют
130	392085.58	1293533.52	данные отсутствуют	данные отсутствуют
131	392085.56	1293522.3	данные отсутствуют	данные отсутствуют
132	392091.46	1293506.73	данные отсутствуют	данные отсутствуют
133	392113.43	1293506.7	данные отсутствуют	0.1
134	392091.46	1293506.73	данные отсутствуют	данные отсутствуют
135	392090.84	1293510.78	-	0.1
136	392089.07	1293522.32	-	0.1
137	392086.66	1293522.43	-	0.1
138	392085.56	1293522.3	данные отсутствуют	данные отсутствуют
139	392085.58	1293533.52	данные отсутствуют	0.1
140	392113.47	1293533.48	данные отсутствуют	0.1

Государственный регистратор		ФГИС ЕГРН
полное наименование должности	подпись	инициалы, фамилия

М.П.

Раздел 4.2

Выписка из Единого государственного реестра недвижимости об объекте недвижимости  
Сведения о частях земельного участка

Земельный участок				
(вид объекта недвижимости)				
Лист № ____ Раздела <b>4.2</b>		Всего листов раздела <b>4.2</b> : ____		Всего разделов: ____
Всего листов выписки: ____				
<b>26.04.2019 № 99/2019/259189331</b>				
Кадастровый номер:			<b>13:23:1103209:679</b>	
Сведения о характерных точках границы части (частей) земельного участка				
Учетный номер части: 3				
Система координат: СК кадастрового округа				
Зона №				
Номер точки	Координаты, м		Описание закрепления на местности	Средняя квадратическая погрешность определения координат характерных точек границы части земельного участка, м
	X	Y		
1	2	3	4	5
3	392073.74	1293540.66	данные отсутствуют	данные отсутствуют
5	392086.66	1293522.43	данные отсутствуют	данные отсутствуют
6	392089.07	1293522.32	данные отсутствуют	данные отсутствуют
7	392090.84	1293510.78	данные отсутствуют	данные отсутствуют
44	392185.84	1293768.44	данные отсутствуют	данные отсутствуют
45	392183.96	1293778.27	данные отсутствуют	данные отсутствуют
51	392087.2	1293789.82	данные отсутствуют	данные отсутствуют
52	392071.14	1293790.01	данные отсутствуют	данные отсутствуют
52	392071.14	1293790.01	данные отсутствуют	данные отсутствуют
53	392210.09	1293646.94	данные отсутствуют	данные отсутствуют
54	392202.77	1293731.36	данные отсутствуют	данные отсутствуют
55	392190.53	1293769.84	данные отсутствуют	данные отсутствуют
56	392182.59	1293778.28	данные отсутствуют	данные отсутствуют
57	392197.84	1293730.37	данные отсутствуют	данные отсутствуют
58	392205.06	1293647.04	данные отсутствуют	данные отсутствуют
59	392202.44	1293626.7	данные отсутствуют	данные отсутствуют
Государственный регистратор			ФГИС ЕГРН	
полное наименование должности			подпись	
			инициалы, фамилия	

М.П.

Раздел 4.2

Выписка из Единого государственного реестра недвижимости об объекте недвижимости

## Сведения о частях земельного участка

<b>Земельный участок</b>			
(вид объекта недвижимости)			
Лист №	Раздела <b>4.2</b>	Всего листов раздела <b>4.2</b> :	Всего разделов: _____
<b>26.04.2019 № 99/2019/259189331</b>		Всего листов выписки: _____	
Кадастровый номер:		<b>13:23:1103209:679</b>	

Номер точки	Координаты, м		Описание закрепления на местности	Средняя квадратическая погрешность определения координат характерных точек границы части земельного участка, м
	X	Y		
1	2	3	4	5
60	392207.37	1293625.85	данные отсутствуют	данные отсутствуют
61	392210.09	1293646.94	данные отсутствуют	0.1
62	392207.37	1293625.85	данные отсутствуют	данные отсутствуют
63	392202.44	1293626.7	данные отсутствуют	данные отсутствуют
64	392205.06	1293647.04	данные отсутствуют	0.1
65	392197.84	1293730.37	данные отсутствуют	0.1
66	392182.59	1293778.28	данные отсутствуют	данные отсутствуют
67	392183.96	1293778.27	-	0.1
68	392185.84	1293768.44	-	0.1
69	392190.53	1293769.84	данные отсутствуют	данные отсутствуют
70	392202.77	1293731.36	данные отсутствуют	0.1
71	392100.48	1293522.49	данные отсутствуют	данные отсутствуют
72	392100.51	1293525.03	данные отсутствуют	данные отсутствуют
73	392078.63	1293524.99	данные отсутствуют	данные отсутствуют
74	392074.37	1293546.89	данные отсутствуют	данные отсутствуют
75	392077.29	1293568.43	данные отсутствуют	данные отсутствуют
76	392072.13	1293603.34	данные отсутствуют	данные отсутствуют
Государственный регистратор				ФГИС ЕГРН
полное наименование должности			подпись	инициалы, фамилия

М.П.

## Выписка из Единого государственного реестра недвижимости об объекте недвижимости

## Сведения о частях земельного участка

<b>Земельный участок</b>			
(вид объекта недвижимости)			
Лист №	Раздела <b>4.2</b>	Всего листов раздела <b>4.2</b> :	Всего разделов: _____
Всего листов выписки: _____		Всего листов выписки: _____	
26.04.2019 № 99/2019/259189331		Кадастровый номер: <b>13:23:1103209:679</b>	

Номер точки	Координаты, м		Описание закрепления на местности	Средняя квадратическая погрешность определения координат характерных точек границы части земельного участка, м
	X	Y		
1	2	3	4	5
77	392071.16	1293697.14	данные отсутствуют	данные отсутствуют
78	392072.32	1293781.01	данные отсутствуют	данные отсутствуют
79	392080.92	1293781	данные отсутствуют	данные отсутствуют
80	392080.92	1293780.18	данные отсутствуют	данные отсутствуют
81	392082.92	1293780.16	данные отсутствуют	данные отсутствуют
82	392082.94	1293783	данные отсутствуют	данные отсутствуют
83	392070.77	1293783.01	данные отсутствуют	данные отсутствуют
84	392070.2	1293772.32	данные отсутствуют	данные отсутствуют
85	392069.16	1293697.14	данные отсутствуют	данные отсутствуют
86	392070.13	1293603.18	данные отсутствуют	данные отсутствуют
87	392075.27	1293568.41	данные отсутствуют	данные отсутствуют
88	392072.4	1293547.24	данные отсутствуют	данные отсутствуют
89	392076.91	1293523.42	данные отсутствуют	данные отсутствуют
90	392076.99	1293522.99	данные отсутствуют	данные отсутствуют
91	392098.49	1293523.03	данные отсутствуют	данные отсутствуют
92	392098.48	1293522.51	данные отсутствуют	данные отсутствуют
93	392100.48	1293522.49	данные отсутствуют	0.1
Государственный регистратор				ФГИС ЕГРН
полное наименование должности			подпись	инициалы, фамилия

М.П.

Раздел 4.2

Выписка из Единого государственного реестра недвижимости об объекте недвижимости

## Сведения о частях земельного участка

<b>Земельный участок</b>			
(вид объекта недвижимости)			
Лист №	Раздела <b>4.2</b>	Всего листов раздела <b>4.2</b> :	Всего разделов: _____
<b>26.04.2019 № 99/2019/259189331</b>		Всего листов выписки: _____	
Кадастровый номер:		<b>13:23:1103209:679</b>	

Номер точки	Координаты, м		Описание закрепления на местности	Средняя квадратическая погрешность определения координат характерных точек границы части земельного участка, м
	X	Y		
1	2	3	4	5
94	392098.48	1293522.51	данные отсутствуют	0.1
95	392098.49	1293523.03	данные отсутствуют	0.1
96	392076.99	1293522.99	данные отсутствуют	0.1
97	392076.91	1293523.42	данные отсутствуют	данные отсутствуют
98	392073.74	1293540.66	-	0.1
99	392072.4	1293547.24	данные отсутствуют	данные отсутствуют
100	392075.27	1293568.41	данные отсутствуют	0.1
101	392070.13	1293603.18	данные отсутствуют	0.1
102	392069.16	1293697.14	данные отсутствуют	0.1
103	392070.2	1293772.32	данные отсутствуют	данные отсутствуют
104	392070.77	1293783.01	данные отсутствуют	данные отсутствуют
105	392082.94	1293783	данные отсутствуют	0.1
106	392082.92	1293780.16	данные отсутствуют	0.1
107	392080.92	1293780.18	данные отсутствуют	0.1
108	392080.92	1293781	данные отсутствуют	0.1
109	392072.32	1293781.01	данные отсутствуют	0.1
110	392071.16	1293697.14	данные отсутствуют	0.1
Государственный регистратор				ФГИС ЕГРН
полное наименование должности			подпись	инициалы, фамилия

М.П.

Раздел 4.2

Выписка из Единого государственного реестра недвижимости об объекте недвижимости

## Сведения о частях земельного участка

<b>Земельный участок</b>			
(вид объекта недвижимости)			
Лист №	Раздела <b>4.2</b>	Всего листов раздела <b>4.2</b> :	Всего разделов: _____
<b>26.04.2019 № 99/2019/259189331</b>		Всего листов выписки: _____	
Кадастровый номер:		<b>13:23:1103209:679</b>	

Номер точки	Координаты, м		Описание закрепления на местности	Средняя квадратическая погрешность определения координат характерных точек границы части земельного участка, м
	X	Y		
1	2	3	4	5
111	392072.13	1293603.34	данные отсутствуют	0.1
112	392077.29	1293568.43	данные отсутствуют	0.1
113	392074.37	1293546.89	данные отсутствуют	0.1
114	392078.63	1293524.99	данные отсутствуют	0.1
115	392100.51	1293525.03	данные отсутствуют	0.1
116	392069.73	1293763.35	данные отсутствуют	данные отсутствуют
117	392087.02	1293763.25	данные отсутствуют	данные отсутствуют
118	392087.2	1293789.82	-	0.1
119	392087.02	1293763.25	данные отсутствуют	данные отсутствуют
120	392069.73	1293763.35	данные отсутствуют	данные отсутствуют
121	392071.14	1293790.01	-	0.1
121	392071.14	1293790.01	-	0.1
122	392072.25	1293780.93	данные отсутствуют	данные отсутствуют
123	392073	1293789.99	данные отсутствуют	данные отсутствуют
124	392070.67	1293781.06	данные отсутствуют	данные отсутствуют
125	392072.25	1293780.93	данные отсутствуют	0.1
126	392070.67	1293781.06	данные отсутствуют	данные отсутствуют
Государственный регистратор				ФГИС ЕГРН
полное наименование должности			подпись	инициалы, фамилия

М.П.

Раздел 4.2

Выписка из Единого государственного реестра недвижимости об объекте недвижимости

## Сведения о частях земельного участка

<b>Земельный участок</b>			
(вид объекта недвижимости)			
Лист №	Раздела <b>4.2</b>	Всего листов раздела <b>4.2</b> :	Всего разделов: _____
<b>26.04.2019 № 99/2019/259189331</b>		Всего листов выписки: _____	
Кадастровый номер:		<b>13:23:1103209:679</b>	

Номер точки	Координаты, м		Описание закрепления на местности	Средняя квадратическая погрешность определения координат характерных точек границы части земельного участка, м
	X	Y		
1	2	3	4	5
127	392073	1293789.99	данные отсутствуют	данные отсутствуют
128	392113.43	1293506.7	данные отсутствуют	данные отсутствуют
129	392113.47	1293533.48	данные отсутствуют	данные отсутствуют
130	392085.58	1293533.52	данные отсутствуют	данные отсутствуют
131	392085.56	1293522.3	данные отсутствуют	данные отсутствуют
132	392091.46	1293506.73	данные отсутствуют	данные отсутствуют
133	392113.43	1293506.7	данные отсутствуют	0.1
134	392091.46	1293506.73	данные отсутствуют	данные отсутствуют
135	392090.84	1293510.78	-	0.1
136	392089.07	1293522.32	-	0.1
137	392086.66	1293522.43	-	0.1
138	392085.56	1293522.3	данные отсутствуют	данные отсутствуют
139	392085.58	1293533.52	данные отсутствуют	0.1
140	392113.47	1293533.48	данные отсутствуют	0.1

Государственный регистратор		ФГИС ЕГРН
полное наименование должности	подпись	инициалы, фамилия

М.П.

Выписка из Единого государственного реестра недвижимости об объекте недвижимости  
Сведения о частях земельного участка

Земельный участок				
(вид объекта недвижимости)				
Лист № ____ Раздела <b>4.2</b>		Всего листов раздела <b>4.2</b> : ____		Всего разделов: ____
Всего листов выписки: ____				
<b>26.04.2019 № 99/2019/259189331</b>				
Кадастровый номер:			<b>13:23:1103209:679</b>	
Сведения о характерных точках границы части (частей) земельного участка				
Учетный номер части: 4				
Система координат: СК 1963 г.				
Зона №				
Номер точки	Координаты, м		Описание закрепления на местности	Средняя квадратическая погрешность определения координат характерных точек границы части земельного участка, м
	X	Y		
1	2	3	4	5
3	392073.74	1293540.66	данные отсутствуют	данные отсутствуют
5	392086.66	1293522.43	данные отсутствуют	данные отсутствуют
6	392089.07	1293522.32	данные отсутствуют	данные отсутствуют
7	392090.84	1293510.78	данные отсутствуют	данные отсутствуют
44	392185.84	1293768.44	данные отсутствуют	данные отсутствуют
45	392183.96	1293778.27	данные отсутствуют	данные отсутствуют
51	392087.2	1293789.82	данные отсутствуют	данные отсутствуют
52	392071.14	1293790.01	данные отсутствуют	данные отсутствуют
52	392071.14	1293790.01	данные отсутствуют	данные отсутствуют
53	392210.09	1293646.94	данные отсутствуют	данные отсутствуют
54	392202.77	1293731.36	данные отсутствуют	данные отсутствуют
55	392190.53	1293769.84	данные отсутствуют	данные отсутствуют
56	392182.59	1293778.28	данные отсутствуют	данные отсутствуют
57	392197.84	1293730.37	данные отсутствуют	данные отсутствуют
58	392205.06	1293647.04	данные отсутствуют	данные отсутствуют
59	392202.44	1293626.7	данные отсутствуют	данные отсутствуют
Государственный регистратор			ФГИС ЕГРН	
полное наименование должности			подпись	
			инициалы, фамилия	

М.П.

Раздел 4.2

Выписка из Единого государственного реестра недвижимости об объекте недвижимости

## Сведения о частях земельного участка

<b>Земельный участок</b>			
(вид объекта недвижимости)			
Лист №	Раздела <b>4.2</b>	Всего листов раздела <b>4.2</b> :	Всего разделов: _____
<b>26.04.2019 № 99/2019/259189331</b>		Всего листов выписки: _____	
Кадастровый номер:		<b>13:23:1103209:679</b>	

Номер точки	Координаты, м		Описание закрепления на местности	Средняя квадратическая погрешность определения координат характерных точек границы части земельного участка, м
	X	Y		
1	2	3	4	5
60	392207.37	1293625.85	данные отсутствуют	данные отсутствуют
61	392210.09	1293646.94	данные отсутствуют	0.1
62	392207.37	1293625.85	данные отсутствуют	данные отсутствуют
63	392202.44	1293626.7	данные отсутствуют	данные отсутствуют
64	392205.06	1293647.04	данные отсутствуют	0.1
65	392197.84	1293730.37	данные отсутствуют	0.1
66	392182.59	1293778.28	данные отсутствуют	данные отсутствуют
67	392183.96	1293778.27	-	0.1
68	392185.84	1293768.44	-	0.1
69	392190.53	1293769.84	данные отсутствуют	данные отсутствуют
70	392202.77	1293731.36	данные отсутствуют	0.1
71	392100.48	1293522.49	данные отсутствуют	данные отсутствуют
72	392100.51	1293525.03	данные отсутствуют	данные отсутствуют
73	392078.63	1293524.99	данные отсутствуют	данные отсутствуют
74	392074.37	1293546.89	данные отсутствуют	данные отсутствуют
75	392077.29	1293568.43	данные отсутствуют	данные отсутствуют
76	392072.13	1293603.34	данные отсутствуют	данные отсутствуют
Государственный регистратор				ФГИС ЕГРН
полное наименование должности			подпись	инициалы, фамилия

М.П.

Раздел 4.2

Выписка из Единого государственного реестра недвижимости об объекте недвижимости

## Сведения о частях земельного участка

<b>Земельный участок</b>			
(вид объекта недвижимости)			
Лист №	Раздела <b>4.2</b>	Всего листов раздела <b>4.2</b> :	Всего разделов: _____
<b>26.04.2019 № 99/2019/259189331</b>		Всего листов выписки: _____	
Кадастровый номер:		<b>13:23:1103209:679</b>	

Номер точки	Координаты, м		Описание закрепления на местности	Средняя квадратическая погрешность определения координат характерных точек границы части земельного участка, м
	X	Y		
1	2	3	4	5
77	392071.16	1293697.14	данные отсутствуют	данные отсутствуют
78	392072.32	1293781.01	данные отсутствуют	данные отсутствуют
79	392080.92	1293781	данные отсутствуют	данные отсутствуют
80	392080.92	1293780.18	данные отсутствуют	данные отсутствуют
81	392082.92	1293780.16	данные отсутствуют	данные отсутствуют
82	392082.94	1293783	данные отсутствуют	данные отсутствуют
83	392070.77	1293783.01	данные отсутствуют	данные отсутствуют
84	392070.2	1293772.32	данные отсутствуют	данные отсутствуют
85	392069.16	1293697.14	данные отсутствуют	данные отсутствуют
86	392070.13	1293603.18	данные отсутствуют	данные отсутствуют
87	392075.27	1293568.41	данные отсутствуют	данные отсутствуют
88	392072.4	1293547.24	данные отсутствуют	данные отсутствуют
89	392076.91	1293523.42	данные отсутствуют	данные отсутствуют
90	392076.99	1293522.99	данные отсутствуют	данные отсутствуют
91	392098.49	1293523.03	данные отсутствуют	данные отсутствуют
92	392098.48	1293522.51	данные отсутствуют	данные отсутствуют
93	392100.48	1293522.49	данные отсутствуют	0.1
Государственный регистратор				ФГИС ЕГРН
полное наименование должности			подпись	инициалы, фамилия

М.П.

Раздел 4.2

Выписка из Единого государственного реестра недвижимости об объекте недвижимости

## Сведения о частях земельного участка

<b>Земельный участок</b>			
(вид объекта недвижимости)			
Лист №	Раздела <b>4.2</b>	Всего листов раздела <b>4.2</b> :	Всего разделов: _____
<b>26.04.2019 № 99/2019/259189331</b>		Всего листов выписки: _____	
Кадастровый номер:		<b>13:23:1103209:679</b>	

Номер точки	Координаты, м		Описание закрепления на местности	Средняя квадратическая погрешность определения координат характерных точек границы части земельного участка, м
	X	Y		
1	2	3	4	5
94	392098.48	1293522.51	данные отсутствуют	0.1
95	392098.49	1293523.03	данные отсутствуют	0.1
96	392076.99	1293522.99	данные отсутствуют	0.1
97	392076.91	1293523.42	данные отсутствуют	данные отсутствуют
98	392073.74	1293540.66	-	0.1
99	392072.4	1293547.24	данные отсутствуют	данные отсутствуют
100	392075.27	1293568.41	данные отсутствуют	0.1
101	392070.13	1293603.18	данные отсутствуют	0.1
102	392069.16	1293697.14	данные отсутствуют	0.1
103	392070.2	1293772.32	данные отсутствуют	данные отсутствуют
104	392070.77	1293783.01	данные отсутствуют	данные отсутствуют
105	392082.94	1293783	данные отсутствуют	0.1
106	392082.92	1293780.16	данные отсутствуют	0.1
107	392080.92	1293780.18	данные отсутствуют	0.1
108	392080.92	1293781	данные отсутствуют	0.1
109	392072.32	1293781.01	данные отсутствуют	0.1
110	392071.16	1293697.14	данные отсутствуют	0.1
Государственный регистратор				ФГИС ЕГРН
полное наименование должности			подпись	инициалы, фамилия

М.П.

Раздел 4.2

Выписка из Единого государственного реестра недвижимости об объекте недвижимости

## Сведения о частях земельного участка

<b>Земельный участок</b>			
(вид объекта недвижимости)			
Лист №	Раздела <b>4.2</b>	Всего листов раздела <b>4.2</b> :	Всего разделов: _____
Всего листов выписки: _____			
<b>26.04.2019 № 99/2019/259189331</b>			
Кадастровый номер:		<b>13:23:1103209:679</b>	

Номер точки	Координаты, м		Описание закрепления на местности	Средняя квадратическая погрешность определения координат характерных точек границы части земельного участка, м
	X	Y		
1	2	3	4	5
111	392072.13	1293603.34	данные отсутствуют	0.1
112	392077.29	1293568.43	данные отсутствуют	0.1
113	392074.37	1293546.89	данные отсутствуют	0.1
114	392078.63	1293524.99	данные отсутствуют	0.1
115	392100.51	1293525.03	данные отсутствуют	0.1
116	392069.73	1293763.35	данные отсутствуют	данные отсутствуют
117	392087.02	1293763.25	данные отсутствуют	данные отсутствуют
118	392087.2	1293789.82	-	0.1
119	392087.02	1293763.25	данные отсутствуют	данные отсутствуют
120	392069.73	1293763.35	данные отсутствуют	данные отсутствуют
121	392071.14	1293790.01	-	0.1
121	392071.14	1293790.01	-	0.1
122	392072.25	1293780.93	данные отсутствуют	данные отсутствуют
123	392073	1293789.99	данные отсутствуют	данные отсутствуют
124	392070.67	1293781.06	данные отсутствуют	данные отсутствуют
125	392072.25	1293780.93	данные отсутствуют	0.1
126	392070.67	1293781.06	данные отсутствуют	данные отсутствуют
Государственный регистратор				ФГИС ЕГРН
полное наименование должности			подпись	инициалы, фамилия

М.П.

Раздел 4.2

Выписка из Единого государственного реестра недвижимости об объекте недвижимости

## Сведения о частях земельного участка

<b>Земельный участок</b>			
(вид объекта недвижимости)			
Лист №	Раздела <b>4.2</b>	Всего листов раздела <b>4.2</b> :	Всего разделов: _____
<b>26.04.2019 № 99/2019/259189331</b>		Всего листов выписки: _____	
Кадастровый номер:		<b>13:23:1103209:679</b>	

Номер точки	Координаты, м		Описание закрепления на местности	Средняя квадратическая погрешность определения координат характерных точек границы части земельного участка, м
	X	Y		
1	2	3	4	5
127	392073	1293789.99	данные отсутствуют	данные отсутствуют
128	392113.43	1293506.7	данные отсутствуют	данные отсутствуют
129	392113.47	1293533.48	данные отсутствуют	данные отсутствуют
130	392085.58	1293533.52	данные отсутствуют	данные отсутствуют
131	392085.56	1293522.3	данные отсутствуют	данные отсутствуют
132	392091.46	1293506.73	данные отсутствуют	данные отсутствуют
133	392113.43	1293506.7	данные отсутствуют	0.1
134	392091.46	1293506.73	данные отсутствуют	данные отсутствуют
135	392090.84	1293510.78	-	0.1
136	392089.07	1293522.32	-	0.1
137	392086.66	1293522.43	-	0.1
138	392085.56	1293522.3	данные отсутствуют	данные отсутствуют
139	392085.58	1293533.52	данные отсутствуют	0.1
140	392113.47	1293533.48	данные отсутствуют	0.1

Государственный регистратор		ФГИС ЕГРН
полное наименование должности	подпись	инициалы, фамилия

М.П.

Раздел 4.2

Выписка из Единого государственного реестра недвижимости об объекте недвижимости  
Сведения о частях земельного участка

Земельный участок				
(вид объекта недвижимости)				
Лист № ____ Раздела <b>4.2</b>		Всего листов раздела <b>4.2</b> : ____		Всего разделов: ____
Всего листов выписки: ____				
<b>26.04.2019 № 99/2019/259189331</b>				
Кадастровый номер:			<b>13:23:1103209:679</b>	
Сведения о характерных точках границы части (частей) земельного участка				
Учетный номер части: 4				
Система координат: СК кадастрового округа				
Зона №				
Номер точки	Координаты, м		Описание закрепления на местности	Средняя квадратическая погрешность определения координат характерных точек границы части земельного участка, м
	X	Y		
1	2	3	4	5
3	392073.74	1293540.66	данные отсутствуют	данные отсутствуют
5	392086.66	1293522.43	данные отсутствуют	данные отсутствуют
6	392089.07	1293522.32	данные отсутствуют	данные отсутствуют
7	392090.84	1293510.78	данные отсутствуют	данные отсутствуют
44	392185.84	1293768.44	данные отсутствуют	данные отсутствуют
45	392183.96	1293778.27	данные отсутствуют	данные отсутствуют
51	392087.2	1293789.82	данные отсутствуют	данные отсутствуют
52	392071.14	1293790.01	данные отсутствуют	данные отсутствуют
52	392071.14	1293790.01	данные отсутствуют	данные отсутствуют
53	392210.09	1293646.94	данные отсутствуют	данные отсутствуют
54	392202.77	1293731.36	данные отсутствуют	данные отсутствуют
55	392190.53	1293769.84	данные отсутствуют	данные отсутствуют
56	392182.59	1293778.28	данные отсутствуют	данные отсутствуют
57	392197.84	1293730.37	данные отсутствуют	данные отсутствуют
58	392205.06	1293647.04	данные отсутствуют	данные отсутствуют
59	392202.44	1293626.7	данные отсутствуют	данные отсутствуют
Государственный регистратор			ФГИС ЕГРН	
полное наименование должности			подпись	
			инициалы, фамилия	

М.П.

Раздел 4.2

Выписка из Единого государственного реестра недвижимости об объекте недвижимости

## Сведения о частях земельного участка

<b>Земельный участок</b>			
(вид объекта недвижимости)			
Лист №	Раздела <b>4.2</b>	Всего листов раздела <b>4.2</b> :	Всего разделов: _____
<b>26.04.2019 № 99/2019/259189331</b>		Всего листов выписки: _____	
Кадастровый номер:		<b>13:23:1103209:679</b>	

Номер точки	Координаты, м		Описание закрепления на местности	Средняя квадратическая погрешность определения координат характерных точек границы части земельного участка, м
	X	Y		
1	2	3	4	5
60	392207.37	1293625.85	данные отсутствуют	данные отсутствуют
61	392210.09	1293646.94	данные отсутствуют	0.1
62	392207.37	1293625.85	данные отсутствуют	данные отсутствуют
63	392202.44	1293626.7	данные отсутствуют	данные отсутствуют
64	392205.06	1293647.04	данные отсутствуют	0.1
65	392197.84	1293730.37	данные отсутствуют	0.1
66	392182.59	1293778.28	данные отсутствуют	данные отсутствуют
67	392183.96	1293778.27	-	0.1
68	392185.84	1293768.44	-	0.1
69	392190.53	1293769.84	данные отсутствуют	данные отсутствуют
70	392202.77	1293731.36	данные отсутствуют	0.1
71	392100.48	1293522.49	данные отсутствуют	данные отсутствуют
72	392100.51	1293525.03	данные отсутствуют	данные отсутствуют
73	392078.63	1293524.99	данные отсутствуют	данные отсутствуют
74	392074.37	1293546.89	данные отсутствуют	данные отсутствуют
75	392077.29	1293568.43	данные отсутствуют	данные отсутствуют
76	392072.13	1293603.34	данные отсутствуют	данные отсутствуют
Государственный регистратор				ФГИС ЕГРН
полное наименование должности			подпись	инициалы, фамилия

М.П.

Раздел 4.2

Выписка из Единого государственного реестра недвижимости об объекте недвижимости

## Сведения о частях земельного участка

<b>Земельный участок</b>			
(вид объекта недвижимости)			
Лист №	Раздела <b>4.2</b>	Всего листов раздела <b>4.2</b> :	Всего разделов: _____
Всего листов выписки: _____		Всего листов выписки: _____	
26.04.2019 № 99/2019/259189331		Кадастровый номер: <b>13:23:1103209:679</b>	

Номер точки	Координаты, м		Описание закрепления на местности	Средняя квадратическая погрешность определения координат характерных точек границы части земельного участка, м
	X	Y		
1	2	3	4	5
77	392071.16	1293697.14	данные отсутствуют	данные отсутствуют
78	392072.32	1293781.01	данные отсутствуют	данные отсутствуют
79	392080.92	1293781	данные отсутствуют	данные отсутствуют
80	392080.92	1293780.18	данные отсутствуют	данные отсутствуют
81	392082.92	1293780.16	данные отсутствуют	данные отсутствуют
82	392082.94	1293783	данные отсутствуют	данные отсутствуют
83	392070.77	1293783.01	данные отсутствуют	данные отсутствуют
84	392070.2	1293772.32	данные отсутствуют	данные отсутствуют
85	392069.16	1293697.14	данные отсутствуют	данные отсутствуют
86	392070.13	1293603.18	данные отсутствуют	данные отсутствуют
87	392075.27	1293568.41	данные отсутствуют	данные отсутствуют
88	392072.4	1293547.24	данные отсутствуют	данные отсутствуют
89	392076.91	1293523.42	данные отсутствуют	данные отсутствуют
90	392076.99	1293522.99	данные отсутствуют	данные отсутствуют
91	392098.49	1293523.03	данные отсутствуют	данные отсутствуют
92	392098.48	1293522.51	данные отсутствуют	данные отсутствуют
93	392100.48	1293522.49	данные отсутствуют	0.1
Государственный регистратор				ФГИС ЕГРН
полное наименование должности			подпись	инициалы, фамилия

М.П.

Раздел 4.2

Выписка из Единого государственного реестра недвижимости об объекте недвижимости

## Сведения о частях земельного участка

<b>Земельный участок</b>			
(вид объекта недвижимости)			
Лист №	Раздела <b>4.2</b>	Всего листов раздела <b>4.2</b> :	Всего разделов: _____
<b>26.04.2019 № 99/2019/259189331</b>		Всего листов выписки: _____	
Кадастровый номер:		<b>13:23:1103209:679</b>	

Номер точки	Координаты, м		Описание закрепления на местности	Средняя квадратическая погрешность определения координат характерных точек границы части земельного участка, м
	X	Y		
1	2	3	4	5
94	392098.48	1293522.51	данные отсутствуют	0.1
95	392098.49	1293523.03	данные отсутствуют	0.1
96	392076.99	1293522.99	данные отсутствуют	0.1
97	392076.91	1293523.42	данные отсутствуют	данные отсутствуют
98	392073.74	1293540.66	-	0.1
99	392072.4	1293547.24	данные отсутствуют	данные отсутствуют
100	392075.27	1293568.41	данные отсутствуют	0.1
101	392070.13	1293603.18	данные отсутствуют	0.1
102	392069.16	1293697.14	данные отсутствуют	0.1
103	392070.2	1293772.32	данные отсутствуют	данные отсутствуют
104	392070.77	1293783.01	данные отсутствуют	данные отсутствуют
105	392082.94	1293783	данные отсутствуют	0.1
106	392082.92	1293780.16	данные отсутствуют	0.1
107	392080.92	1293780.18	данные отсутствуют	0.1
108	392080.92	1293781	данные отсутствуют	0.1
109	392072.32	1293781.01	данные отсутствуют	0.1
110	392071.16	1293697.14	данные отсутствуют	0.1
Государственный регистратор				ФГИС ЕГРН
полное наименование должности			подпись	инициалы, фамилия

М.П.

Раздел 4.2

Выписка из Единого государственного реестра недвижимости об объекте недвижимости

## Сведения о частях земельного участка

<b>Земельный участок</b>			
(вид объекта недвижимости)			
Лист №	Раздела <b>4.2</b>	Всего листов раздела <b>4.2</b> :	Всего разделов: _____
<b>26.04.2019 № 99/2019/259189331</b>		Всего листов выписки: _____	
Кадастровый номер:		<b>13:23:1103209:679</b>	

Номер точки	Координаты, м		Описание закрепления на местности	Средняя квадратическая погрешность определения координат характерных точек границы части земельного участка, м
	X	Y		
1	2	3	4	5
111	392072.13	1293603.34	данные отсутствуют	0.1
112	392077.29	1293568.43	данные отсутствуют	0.1
113	392074.37	1293546.89	данные отсутствуют	0.1
114	392078.63	1293524.99	данные отсутствуют	0.1
115	392100.51	1293525.03	данные отсутствуют	0.1
116	392069.73	1293763.35	данные отсутствуют	данные отсутствуют
117	392087.02	1293763.25	данные отсутствуют	данные отсутствуют
118	392087.2	1293789.82	-	0.1
119	392087.02	1293763.25	данные отсутствуют	данные отсутствуют
120	392069.73	1293763.35	данные отсутствуют	данные отсутствуют
121	392071.14	1293790.01	-	0.1
121	392071.14	1293790.01	-	0.1
122	392072.25	1293780.93	данные отсутствуют	данные отсутствуют
123	392073	1293789.99	данные отсутствуют	данные отсутствуют
124	392070.67	1293781.06	данные отсутствуют	данные отсутствуют
125	392072.25	1293780.93	данные отсутствуют	0.1
126	392070.67	1293781.06	данные отсутствуют	данные отсутствуют
Государственный регистратор				ФГИС ЕГРН
полное наименование должности			подпись	инициалы, фамилия

М.П.

Раздел 4.2

Выписка из Единого государственного реестра недвижимости об объекте недвижимости

## Сведения о частях земельного участка

<b>Земельный участок</b>			
(вид объекта недвижимости)			
Лист №	Раздела <b>4.2</b>	Всего листов раздела <b>4.2</b> :	Всего разделов: _____
<b>26.04.2019 № 99/2019/259189331</b>		Всего листов выписки: _____	
Кадастровый номер:		<b>13:23:1103209:679</b>	

Номер точки	Координаты, м		Описание закрепления на местности	Средняя квадратическая погрешность определения координат характерных точек границы части земельного участка, м
	X	Y		
1	2	3	4	5
127	392073	1293789.99	данные отсутствуют	данные отсутствуют
128	392113.43	1293506.7	данные отсутствуют	данные отсутствуют
129	392113.47	1293533.48	данные отсутствуют	данные отсутствуют
130	392085.58	1293533.52	данные отсутствуют	данные отсутствуют
131	392085.56	1293522.3	данные отсутствуют	данные отсутствуют
132	392091.46	1293506.73	данные отсутствуют	данные отсутствуют
133	392113.43	1293506.7	данные отсутствуют	0.1
134	392091.46	1293506.73	данные отсутствуют	данные отсутствуют
135	392090.84	1293510.78	-	0.1
136	392089.07	1293522.32	-	0.1
137	392086.66	1293522.43	-	0.1
138	392085.56	1293522.3	данные отсутствуют	данные отсутствуют
139	392085.58	1293533.52	данные отсутствуют	0.1
140	392113.47	1293533.48	данные отсутствуют	0.1

Государственный регистратор		ФГИС ЕГРН
полное наименование должности	подпись	инициалы, фамилия

М.П.

Выписка из Единого государственного реестра недвижимости об объекте недвижимости  
Сведения о частях земельного участка

Земельный участок				
(вид объекта недвижимости)				
Лист № ____ Раздела <b>4.2</b>		Всего листов раздела <b>4.2</b> : ____		Всего разделов: ____
Всего листов выписки: ____				
<b>26.04.2019 № 99/2019/259189331</b>				
Кадастровый номер:			<b>13:23:1103209:679</b>	
Сведения о характерных точках границы части (частей) земельного участка				
Учетный номер части: 5				
Система координат: СК 1963 г.				
Зона №				
Номер точки	Координаты, м		Описание закрепления на местности	Средняя квадратическая погрешность определения координат характерных точек границы части земельного участка, м
	X	Y		
1	2	3	4	5
3	392073.74	1293540.66	данные отсутствуют	данные отсутствуют
5	392086.66	1293522.43	данные отсутствуют	данные отсутствуют
6	392089.07	1293522.32	данные отсутствуют	данные отсутствуют
7	392090.84	1293510.78	данные отсутствуют	данные отсутствуют
44	392185.84	1293768.44	данные отсутствуют	данные отсутствуют
45	392183.96	1293778.27	данные отсутствуют	данные отсутствуют
51	392087.2	1293789.82	данные отсутствуют	данные отсутствуют
52	392071.14	1293790.01	данные отсутствуют	данные отсутствуют
52	392071.14	1293790.01	данные отсутствуют	данные отсутствуют
53	392210.09	1293646.94	данные отсутствуют	данные отсутствуют
54	392202.77	1293731.36	данные отсутствуют	данные отсутствуют
55	392190.53	1293769.84	данные отсутствуют	данные отсутствуют
56	392182.59	1293778.28	данные отсутствуют	данные отсутствуют
57	392197.84	1293730.37	данные отсутствуют	данные отсутствуют
58	392205.06	1293647.04	данные отсутствуют	данные отсутствуют
59	392202.44	1293626.7	данные отсутствуют	данные отсутствуют
Государственный регистратор			ФГИС ЕГРН	
полное наименование должности			подпись	
			инициалы, фамилия	

М.П.

Раздел 4.2

Выписка из Единого государственного реестра недвижимости об объекте недвижимости

## Сведения о частях земельного участка

<b>Земельный участок</b>			
(вид объекта недвижимости)			
Лист №	Раздела <b>4.2</b>	Всего листов раздела <b>4.2</b> :	Всего разделов: _____
<b>26.04.2019 № 99/2019/259189331</b>		Всего листов выписки: _____	
Кадастровый номер:		<b>13:23:1103209:679</b>	

Номер точки	Координаты, м		Описание закрепления на местности	Средняя квадратическая погрешность определения координат характерных точек границы части земельного участка, м
	X	Y		
1	2	3	4	5
60	392207.37	1293625.85	данные отсутствуют	данные отсутствуют
61	392210.09	1293646.94	данные отсутствуют	0.1
62	392207.37	1293625.85	данные отсутствуют	данные отсутствуют
63	392202.44	1293626.7	данные отсутствуют	данные отсутствуют
64	392205.06	1293647.04	данные отсутствуют	0.1
65	392197.84	1293730.37	данные отсутствуют	0.1
66	392182.59	1293778.28	данные отсутствуют	данные отсутствуют
67	392183.96	1293778.27	-	0.1
68	392185.84	1293768.44	-	0.1
69	392190.53	1293769.84	данные отсутствуют	данные отсутствуют
70	392202.77	1293731.36	данные отсутствуют	0.1
71	392100.48	1293522.49	данные отсутствуют	данные отсутствуют
72	392100.51	1293525.03	данные отсутствуют	данные отсутствуют
73	392078.63	1293524.99	данные отсутствуют	данные отсутствуют
74	392074.37	1293546.89	данные отсутствуют	данные отсутствуют
75	392077.29	1293568.43	данные отсутствуют	данные отсутствуют
76	392072.13	1293603.34	данные отсутствуют	данные отсутствуют
Государственный регистратор				ФГИС ЕГРН
полное наименование должности			подпись	инициалы, фамилия

М.П.

Раздел 4.2

Выписка из Единого государственного реестра недвижимости об объекте недвижимости

## Сведения о частях земельного участка

<b>Земельный участок</b>			
(вид объекта недвижимости)			
Лист №	Раздела <b>4.2</b>	Всего листов раздела <b>4.2</b> :	Всего разделов: _____
Всего листов выписки: _____		Всего листов выписки: _____	
26.04.2019 № 99/2019/259189331			
Кадастровый номер:		13:23:1103209:679	

Номер точки	Координаты, м		Описание закрепления на местности	Средняя квадратическая погрешность определения координат характерных точек границы части земельного участка, м
	X	Y		
1	2	3	4	5
77	392071.16	1293697.14	данные отсутствуют	данные отсутствуют
78	392072.32	1293781.01	данные отсутствуют	данные отсутствуют
79	392080.92	1293781	данные отсутствуют	данные отсутствуют
80	392080.92	1293780.18	данные отсутствуют	данные отсутствуют
81	392082.92	1293780.16	данные отсутствуют	данные отсутствуют
82	392082.94	1293783	данные отсутствуют	данные отсутствуют
83	392070.77	1293783.01	данные отсутствуют	данные отсутствуют
84	392070.2	1293772.32	данные отсутствуют	данные отсутствуют
85	392069.16	1293697.14	данные отсутствуют	данные отсутствуют
86	392070.13	1293603.18	данные отсутствуют	данные отсутствуют
87	392075.27	1293568.41	данные отсутствуют	данные отсутствуют
88	392072.4	1293547.24	данные отсутствуют	данные отсутствуют
89	392076.91	1293523.42	данные отсутствуют	данные отсутствуют
90	392076.99	1293522.99	данные отсутствуют	данные отсутствуют
91	392098.49	1293523.03	данные отсутствуют	данные отсутствуют
92	392098.48	1293522.51	данные отсутствуют	данные отсутствуют
93	392100.48	1293522.49	данные отсутствуют	0.1
Государственный регистратор				ФГИС ЕГРН
полное наименование должности			подпись	инициалы, фамилия

М.П.

## Выписка из Единого государственного реестра недвижимости об объекте недвижимости

## Сведения о частях земельного участка

<b>Земельный участок</b>			
(вид объекта недвижимости)			
Лист №	Раздела <b>4.2</b>	Всего листов раздела <b>4.2</b> :	Всего разделов: _____
<b>26.04.2019 № 99/2019/259189331</b>		Всего листов выписки: _____	
Кадастровый номер:		<b>13:23:1103209:679</b>	

Номер точки	Координаты, м		Описание закрепления на местности	Средняя квадратическая погрешность определения координат характерных точек границы части земельного участка, м
	X	Y		
1	2	3	4	5
94	392098.48	1293522.51	данные отсутствуют	0.1
95	392098.49	1293523.03	данные отсутствуют	0.1
96	392076.99	1293522.99	данные отсутствуют	0.1
97	392076.91	1293523.42	данные отсутствуют	данные отсутствуют
98	392073.74	1293540.66	-	0.1
99	392072.4	1293547.24	данные отсутствуют	данные отсутствуют
100	392075.27	1293568.41	данные отсутствуют	0.1
101	392070.13	1293603.18	данные отсутствуют	0.1
102	392069.16	1293697.14	данные отсутствуют	0.1
103	392070.2	1293772.32	данные отсутствуют	данные отсутствуют
104	392070.77	1293783.01	данные отсутствуют	данные отсутствуют
105	392082.94	1293783	данные отсутствуют	0.1
106	392082.92	1293780.16	данные отсутствуют	0.1
107	392080.92	1293780.18	данные отсутствуют	0.1
108	392080.92	1293781	данные отсутствуют	0.1
109	392072.32	1293781.01	данные отсутствуют	0.1
110	392071.16	1293697.14	данные отсутствуют	0.1
Государственный регистратор				ФГИС ЕГРН
полное наименование должности			подпись	инициалы, фамилия

М.П.

Раздел 4.2

Выписка из Единого государственного реестра недвижимости об объекте недвижимости

## Сведения о частях земельного участка

<b>Земельный участок</b>			
(вид объекта недвижимости)			
Лист №	Раздела <b>4.2</b>	Всего листов раздела <b>4.2</b> :	Всего разделов: _____
<b>26.04.2019 № 99/2019/259189331</b>		Всего листов выписки: _____	
Кадастровый номер:		<b>13:23:1103209:679</b>	

Номер точки	Координаты, м		Описание закрепления на местности	Средняя квадратическая погрешность определения координат характерных точек границы части земельного участка, м
	X	Y		
1	2	3	4	5
111	392072.13	1293603.34	данные отсутствуют	0.1
112	392077.29	1293568.43	данные отсутствуют	0.1
113	392074.37	1293546.89	данные отсутствуют	0.1
114	392078.63	1293524.99	данные отсутствуют	0.1
115	392100.51	1293525.03	данные отсутствуют	0.1
116	392069.73	1293763.35	данные отсутствуют	данные отсутствуют
117	392087.02	1293763.25	данные отсутствуют	данные отсутствуют
118	392087.2	1293789.82	-	0.1
119	392087.02	1293763.25	данные отсутствуют	данные отсутствуют
120	392069.73	1293763.35	данные отсутствуют	данные отсутствуют
121	392071.14	1293790.01	-	0.1
121	392071.14	1293790.01	-	0.1
122	392072.25	1293780.93	данные отсутствуют	данные отсутствуют
123	392073	1293789.99	данные отсутствуют	данные отсутствуют
124	392070.67	1293781.06	данные отсутствуют	данные отсутствуют
125	392072.25	1293780.93	данные отсутствуют	0.1
126	392070.67	1293781.06	данные отсутствуют	данные отсутствуют
Государственный регистратор				ФГИС ЕГРН
полное наименование должности			подпись	инициалы, фамилия

М.П.

Раздел 4.2

Выписка из Единого государственного реестра недвижимости об объекте недвижимости

## Сведения о частях земельного участка

<b>Земельный участок</b>			
(вид объекта недвижимости)			
Лист №	Раздела <b>4.2</b>	Всего листов раздела <b>4.2</b> :	Всего разделов: _____
<b>26.04.2019 № 99/2019/259189331</b>		Всего листов выписки: _____	
Кадастровый номер:		<b>13:23:1103209:679</b>	

Номер точки	Координаты, м		Описание закрепления на местности	Средняя квадратическая погрешность определения координат характерных точек границы части земельного участка, м
	X	Y		
1	2	3	4	5
127	392073	1293789.99	данные отсутствуют	данные отсутствуют
128	392113.43	1293506.7	данные отсутствуют	данные отсутствуют
129	392113.47	1293533.48	данные отсутствуют	данные отсутствуют
130	392085.58	1293533.52	данные отсутствуют	данные отсутствуют
131	392085.56	1293522.3	данные отсутствуют	данные отсутствуют
132	392091.46	1293506.73	данные отсутствуют	данные отсутствуют
133	392113.43	1293506.7	данные отсутствуют	0.1
134	392091.46	1293506.73	данные отсутствуют	данные отсутствуют
135	392090.84	1293510.78	-	0.1
136	392089.07	1293522.32	-	0.1
137	392086.66	1293522.43	-	0.1
138	392085.56	1293522.3	данные отсутствуют	данные отсутствуют
139	392085.58	1293533.52	данные отсутствуют	0.1
140	392113.47	1293533.48	данные отсутствуют	0.1

Государственный регистратор		ФГИС ЕГРН
полное наименование должности	подпись	инициалы, фамилия

М.П.

Раздел 4.2

Выписка из Единого государственного реестра недвижимости об объекте недвижимости  
Сведения о частях земельного участка

Земельный участок				
(вид объекта недвижимости)				
Лист № ____ Раздела <b>4.2</b>		Всего листов раздела <b>4.2</b> : ____		Всего разделов: ____
Всего листов выписки: ____				
<b>26.04.2019 № 99/2019/259189331</b>				
Кадастровый номер:			<b>13:23:1103209:679</b>	
Сведения о характерных точках границы части (частей) земельного участка				
Учетный номер части: 5				
Система координат: СК кадастрового округа				
Зона №				
Номер точки	Координаты, м		Описание закрепления на местности	Средняя квадратическая погрешность определения координат характерных точек границы части земельного участка, м
	X	Y		
1	2	3	4	5
3	392073.74	1293540.66	данные отсутствуют	данные отсутствуют
5	392086.66	1293522.43	данные отсутствуют	данные отсутствуют
6	392089.07	1293522.32	данные отсутствуют	данные отсутствуют
7	392090.84	1293510.78	данные отсутствуют	данные отсутствуют
44	392185.84	1293768.44	данные отсутствуют	данные отсутствуют
45	392183.96	1293778.27	данные отсутствуют	данные отсутствуют
51	392087.2	1293789.82	данные отсутствуют	данные отсутствуют
52	392071.14	1293790.01	данные отсутствуют	данные отсутствуют
52	392071.14	1293790.01	данные отсутствуют	данные отсутствуют
53	392210.09	1293646.94	данные отсутствуют	данные отсутствуют
54	392202.77	1293731.36	данные отсутствуют	данные отсутствуют
55	392190.53	1293769.84	данные отсутствуют	данные отсутствуют
56	392182.59	1293778.28	данные отсутствуют	данные отсутствуют
57	392197.84	1293730.37	данные отсутствуют	данные отсутствуют
58	392205.06	1293647.04	данные отсутствуют	данные отсутствуют
59	392202.44	1293626.7	данные отсутствуют	данные отсутствуют
Государственный регистратор			ФГИС ЕГРН	
полное наименование должности			подпись	
			инициалы, фамилия	

М.П.

Раздел 4.2

Выписка из Единого государственного реестра недвижимости об объекте недвижимости

## Сведения о частях земельного участка

<b>Земельный участок</b>			
(вид объекта недвижимости)			
Лист №	Раздела <b>4.2</b>	Всего листов раздела <b>4.2</b> :	Всего разделов: _____
<b>26.04.2019 № 99/2019/259189331</b>		Всего листов выписки: _____	
Кадастровый номер:		<b>13:23:1103209:679</b>	

Номер точки	Координаты, м		Описание закрепления на местности	Средняя квадратическая погрешность определения координат характерных точек границы части земельного участка, м
	X	Y		
1	2	3	4	5
60	392207.37	1293625.85	данные отсутствуют	данные отсутствуют
61	392210.09	1293646.94	данные отсутствуют	0.1
62	392207.37	1293625.85	данные отсутствуют	данные отсутствуют
63	392202.44	1293626.7	данные отсутствуют	данные отсутствуют
64	392205.06	1293647.04	данные отсутствуют	0.1
65	392197.84	1293730.37	данные отсутствуют	0.1
66	392182.59	1293778.28	данные отсутствуют	данные отсутствуют
67	392183.96	1293778.27	-	0.1
68	392185.84	1293768.44	-	0.1
69	392190.53	1293769.84	данные отсутствуют	данные отсутствуют
70	392202.77	1293731.36	данные отсутствуют	0.1
71	392100.48	1293522.49	данные отсутствуют	данные отсутствуют
72	392100.51	1293525.03	данные отсутствуют	данные отсутствуют
73	392078.63	1293524.99	данные отсутствуют	данные отсутствуют
74	392074.37	1293546.89	данные отсутствуют	данные отсутствуют
75	392077.29	1293568.43	данные отсутствуют	данные отсутствуют
76	392072.13	1293603.34	данные отсутствуют	данные отсутствуют
Государственный регистратор				ФГИС ЕГРН
полное наименование должности			подпись	инициалы, фамилия

М.П.

## Выписка из Единого государственного реестра недвижимости об объекте недвижимости

## Сведения о частях земельного участка

<b>Земельный участок</b>			
(вид объекта недвижимости)			
Лист №	Раздела <b>4.2</b>	Всего листов раздела <b>4.2</b> :	Всего разделов: _____
Всего листов выписки: _____		Всего листов выписки: _____	
26.04.2019 № 99/2019/259189331		Кадастровый номер: <b>13:23:1103209:679</b>	

Номер точки	Координаты, м		Описание закрепления на местности	Средняя квадратическая погрешность определения координат характерных точек границы части земельного участка, м
	X	Y		
1	2	3	4	5
77	392071.16	1293697.14	данные отсутствуют	данные отсутствуют
78	392072.32	1293781.01	данные отсутствуют	данные отсутствуют
79	392080.92	1293781	данные отсутствуют	данные отсутствуют
80	392080.92	1293780.18	данные отсутствуют	данные отсутствуют
81	392082.92	1293780.16	данные отсутствуют	данные отсутствуют
82	392082.94	1293783	данные отсутствуют	данные отсутствуют
83	392070.77	1293783.01	данные отсутствуют	данные отсутствуют
84	392070.2	1293772.32	данные отсутствуют	данные отсутствуют
85	392069.16	1293697.14	данные отсутствуют	данные отсутствуют
86	392070.13	1293603.18	данные отсутствуют	данные отсутствуют
87	392075.27	1293568.41	данные отсутствуют	данные отсутствуют
88	392072.4	1293547.24	данные отсутствуют	данные отсутствуют
89	392076.91	1293523.42	данные отсутствуют	данные отсутствуют
90	392076.99	1293522.99	данные отсутствуют	данные отсутствуют
91	392098.49	1293523.03	данные отсутствуют	данные отсутствуют
92	392098.48	1293522.51	данные отсутствуют	данные отсутствуют
93	392100.48	1293522.49	данные отсутствуют	0.1
Государственный регистратор				ФГИС ЕГРН
полное наименование должности			подпись	инициалы, фамилия

М.П.

## Выписка из Единого государственного реестра недвижимости об объекте недвижимости

## Сведения о частях земельного участка

<b>Земельный участок</b>			
(вид объекта недвижимости)			
Лист №	Раздела <b>4.2</b>	Всего листов раздела <b>4.2</b> :	Всего разделов: _____
Всего листов выписки: _____		Всего листов выписки: _____	
26.04.2019 № 99/2019/259189331		Кадастровый номер: <b>13:23:1103209:679</b>	

Номер точки	Координаты, м		Описание закрепления на местности	Средняя квадратическая погрешность определения координат характерных точек границы части земельного участка, м
	X	Y		
1	2	3	4	5
94	392098.48	1293522.51	данные отсутствуют	0.1
95	392098.49	1293523.03	данные отсутствуют	0.1
96	392076.99	1293522.99	данные отсутствуют	0.1
97	392076.91	1293523.42	данные отсутствуют	данные отсутствуют
98	392073.74	1293540.66	-	0.1
99	392072.4	1293547.24	данные отсутствуют	данные отсутствуют
100	392075.27	1293568.41	данные отсутствуют	0.1
101	392070.13	1293603.18	данные отсутствуют	0.1
102	392069.16	1293697.14	данные отсутствуют	0.1
103	392070.2	1293772.32	данные отсутствуют	данные отсутствуют
104	392070.77	1293783.01	данные отсутствуют	данные отсутствуют
105	392082.94	1293783	данные отсутствуют	0.1
106	392082.92	1293780.16	данные отсутствуют	0.1
107	392080.92	1293780.18	данные отсутствуют	0.1
108	392080.92	1293781	данные отсутствуют	0.1
109	392072.32	1293781.01	данные отсутствуют	0.1
110	392071.16	1293697.14	данные отсутствуют	0.1
Государственный регистратор				ФГИС ЕГРН
полное наименование должности			подпись	инициалы, фамилия

М.П.

## Выписка из Единого государственного реестра недвижимости об объекте недвижимости

## Сведения о частях земельного участка

<b>Земельный участок</b>			
(вид объекта недвижимости)			
Лист №	Раздела <b>4.2</b>	Всего листов раздела <b>4.2</b> :	Всего разделов: _____
Всего листов выписки: _____		Всего листов выписки: _____	
26.04.2019 № 99/2019/259189331		Кадастровый номер: <b>13:23:1103209:679</b>	

Номер точки	Координаты, м		Описание закрепления на местности	Средняя квадратическая погрешность определения координат характерных точек границы части земельного участка, м
	X	Y		
1	2	3	4	5
111	392072.13	1293603.34	данные отсутствуют	0.1
112	392077.29	1293568.43	данные отсутствуют	0.1
113	392074.37	1293546.89	данные отсутствуют	0.1
114	392078.63	1293524.99	данные отсутствуют	0.1
115	392100.51	1293525.03	данные отсутствуют	0.1
116	392069.73	1293763.35	данные отсутствуют	данные отсутствуют
117	392087.02	1293763.25	данные отсутствуют	данные отсутствуют
118	392087.2	1293789.82	-	0.1
119	392087.02	1293763.25	данные отсутствуют	данные отсутствуют
120	392069.73	1293763.35	данные отсутствуют	данные отсутствуют
121	392071.14	1293790.01	-	0.1
121	392071.14	1293790.01	-	0.1
122	392072.25	1293780.93	данные отсутствуют	данные отсутствуют
123	392073	1293789.99	данные отсутствуют	данные отсутствуют
124	392070.67	1293781.06	данные отсутствуют	данные отсутствуют
125	392072.25	1293780.93	данные отсутствуют	0.1
126	392070.67	1293781.06	данные отсутствуют	данные отсутствуют
Государственный регистратор				ФГИС ЕГРН
полное наименование должности			подпись	инициалы, фамилия

М.П.

Раздел 4.2

Выписка из Единого государственного реестра недвижимости об объекте недвижимости

## Сведения о частях земельного участка

<b>Земельный участок</b>			
(вид объекта недвижимости)			
Лист №	Раздела <b>4.2</b>	Всего листов раздела <b>4.2</b> :	Всего разделов: _____
<b>26.04.2019 № 99/2019/259189331</b>		Всего листов выписки: _____	
Кадастровый номер:		<b>13:23:1103209:679</b>	

Номер точки	Координаты, м		Описание закрепления на местности	Средняя квадратическая погрешность определения координат характерных точек границы части земельного участка, м
	X	Y		
1	2	3	4	5
127	392073	1293789.99	данные отсутствуют	данные отсутствуют
128	392113.43	1293506.7	данные отсутствуют	данные отсутствуют
129	392113.47	1293533.48	данные отсутствуют	данные отсутствуют
130	392085.58	1293533.52	данные отсутствуют	данные отсутствуют
131	392085.56	1293522.3	данные отсутствуют	данные отсутствуют
132	392091.46	1293506.73	данные отсутствуют	данные отсутствуют
133	392113.43	1293506.7	данные отсутствуют	0.1
134	392091.46	1293506.73	данные отсутствуют	данные отсутствуют
135	392090.84	1293510.78	-	0.1
136	392089.07	1293522.32	-	0.1
137	392086.66	1293522.43	-	0.1
138	392085.56	1293522.3	данные отсутствуют	данные отсутствуют
139	392085.58	1293533.52	данные отсутствуют	0.1
140	392113.47	1293533.48	данные отсутствуют	0.1

Государственный регистратор		ФГИС ЕГРН
полное наименование должности	подпись	инициалы, фамилия

М.П.

## **ПРИЛОЖЕНИЕ 3**





**Условные обозначения:**

- — — — — - границы разработки проекта планировки территории
- — — — — - красная линия (существующая)
- - - - - - линия отступа от красной линии
- существующее укрепление откосов
- проектируемое покрытие откоски
- существующий газон
- существующие здания и сооружения
- проектируемые здания и сооружения
- существующее покрытия проездов, тротуаров и площадей
- проектируемое покрытие проездов, тротуаров и площадей
- 3 - Номер поворотной точки координат

**Координаты красных линий**

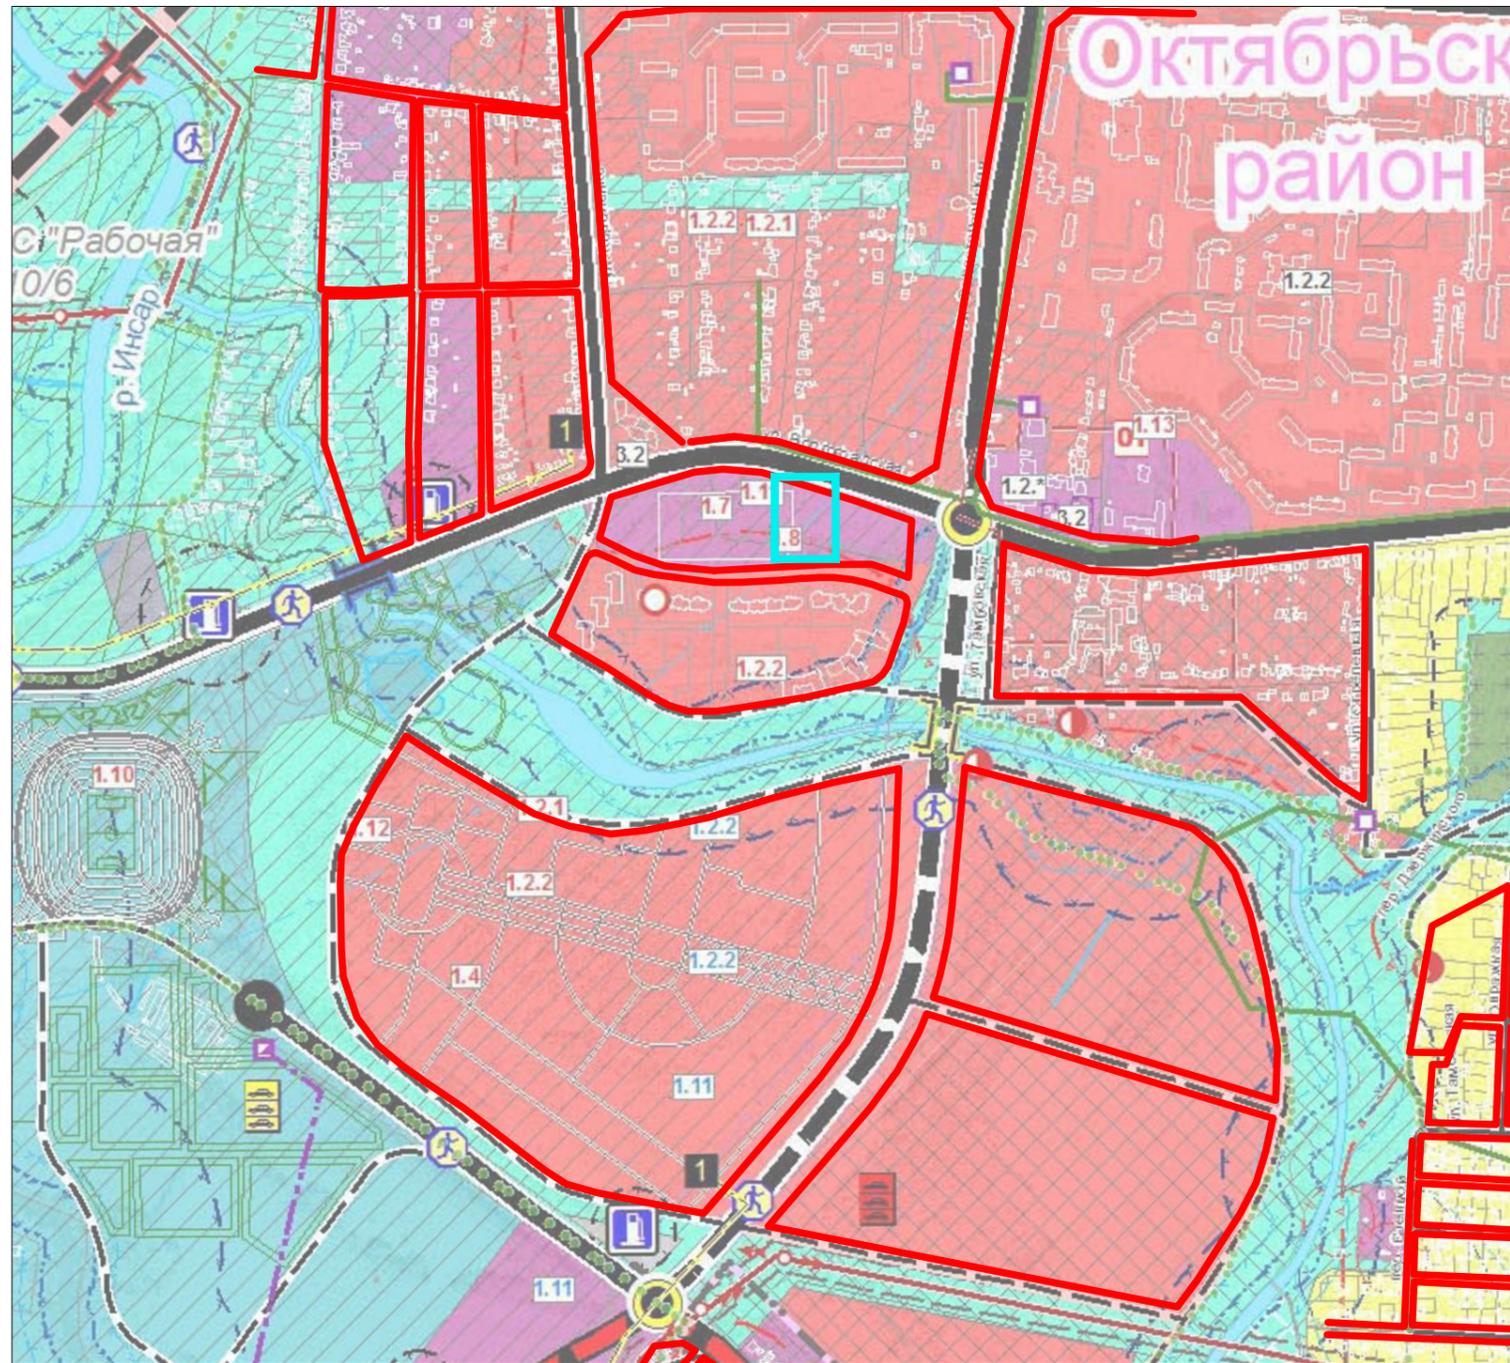
№ п/п	X	Y
1	392066.96	1293720.7
2	392070.64	1293790.03
3	392070.73	1293808.63

1  
Красная линия

3

Инв. № подл.	
Подп. и дата	
Взам. инв. №	

						25/2019			
						Документация по внесению изменений в документацию по планировке территории объекта «Комплексная застройка многоквартирными жилыми домами на участке между ул. Волгоградская и автомобильной дорогой на с. Качкурово (в районе р. Табала) г. Саранска» (проект планировки территории, проект межевания территории), в части образования земельного участка, предназначенного для размещения объекта «Энергоцентр для собственных нужд», расположенного в районе ул. Волгоградская г. Саранска			
Изм.	Кол.ч.	Лист	№ док.	Подпись	Дата	Основная часть проекта планировки территории	стадия	лист	листов
							П	ПП-2	
ГИП		Каханов				Разбивочный чертеж красных линий. М 1:500	 ООО "ПРОЕКТ-СИТИ"		
ГОСТ А3 (297x420)									



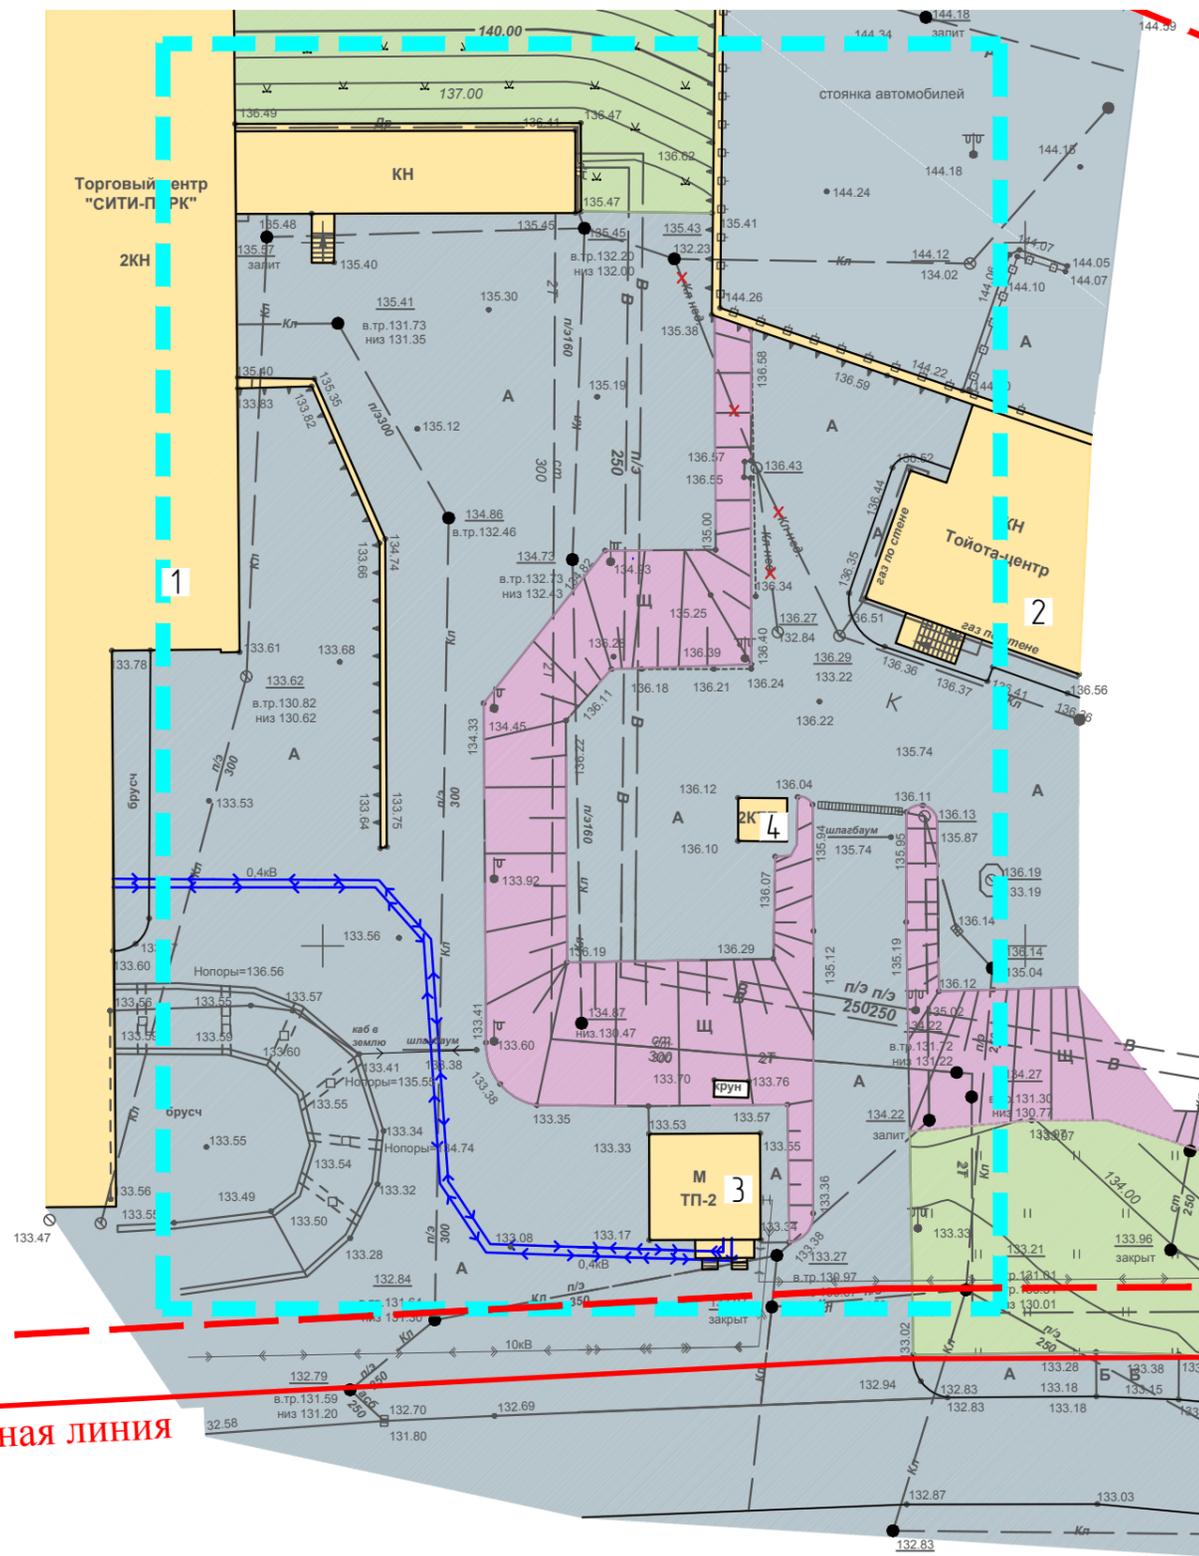
- Граница элемента планировочной структуры
- Граница разработки

Взам. инв. М

Подпись и дата

Инв. М град.

						25/2019		
						Документация по внесению изменений в документацию по планировке территории объекта «Комплексная застройка многоквартирными жилыми домами на участке между ул. Волгоградская и автомобильной дорогой на с. Качкурово (в районе р. Табля) г. Саранска» (проект планировки территории, проект межевания территории), в части образования земельного участка, предназначенного для размещения объекта «Энергоцентр для собственных нужд», расположенного в районе ул. Волгоградская г. Саранска		
Изм.	Кол.уч.	Лист	№ док.	Подпись	Дата	стадия	лист	листов
Разработал	Чендырев					П	ПП-3	
						<b>Материалы по обоснованию проекта планировки территории</b>		
						Схема расположения элемента планировочной структуры (по материалам генерального плана г.о. Саранск, 2014 г.)		
						 ООО "Проект-Суми"		
ГИП	Каханов							



## Экспликация зданий и сооружений

Номер на плане	Наименование	Примечание
1	Торговый центр	Существующее
2	Автосалон	Существующее
3	ТП	Существующее
4	КТП	Существующее

### Условные обозначения:

- - - - границы разработки проекта планировки территории
- - красная линия (существующая)
- - - - линия отступа от красной линии
- существующее укрепление откосов
- проектируемое покрытие отмостки
- существующий газон
- существующие здания и сооружения
- существующее покрытия проездов, тротуаров и площадок
- x x x - демонтаж канализации (недействующая)

### Примечание:

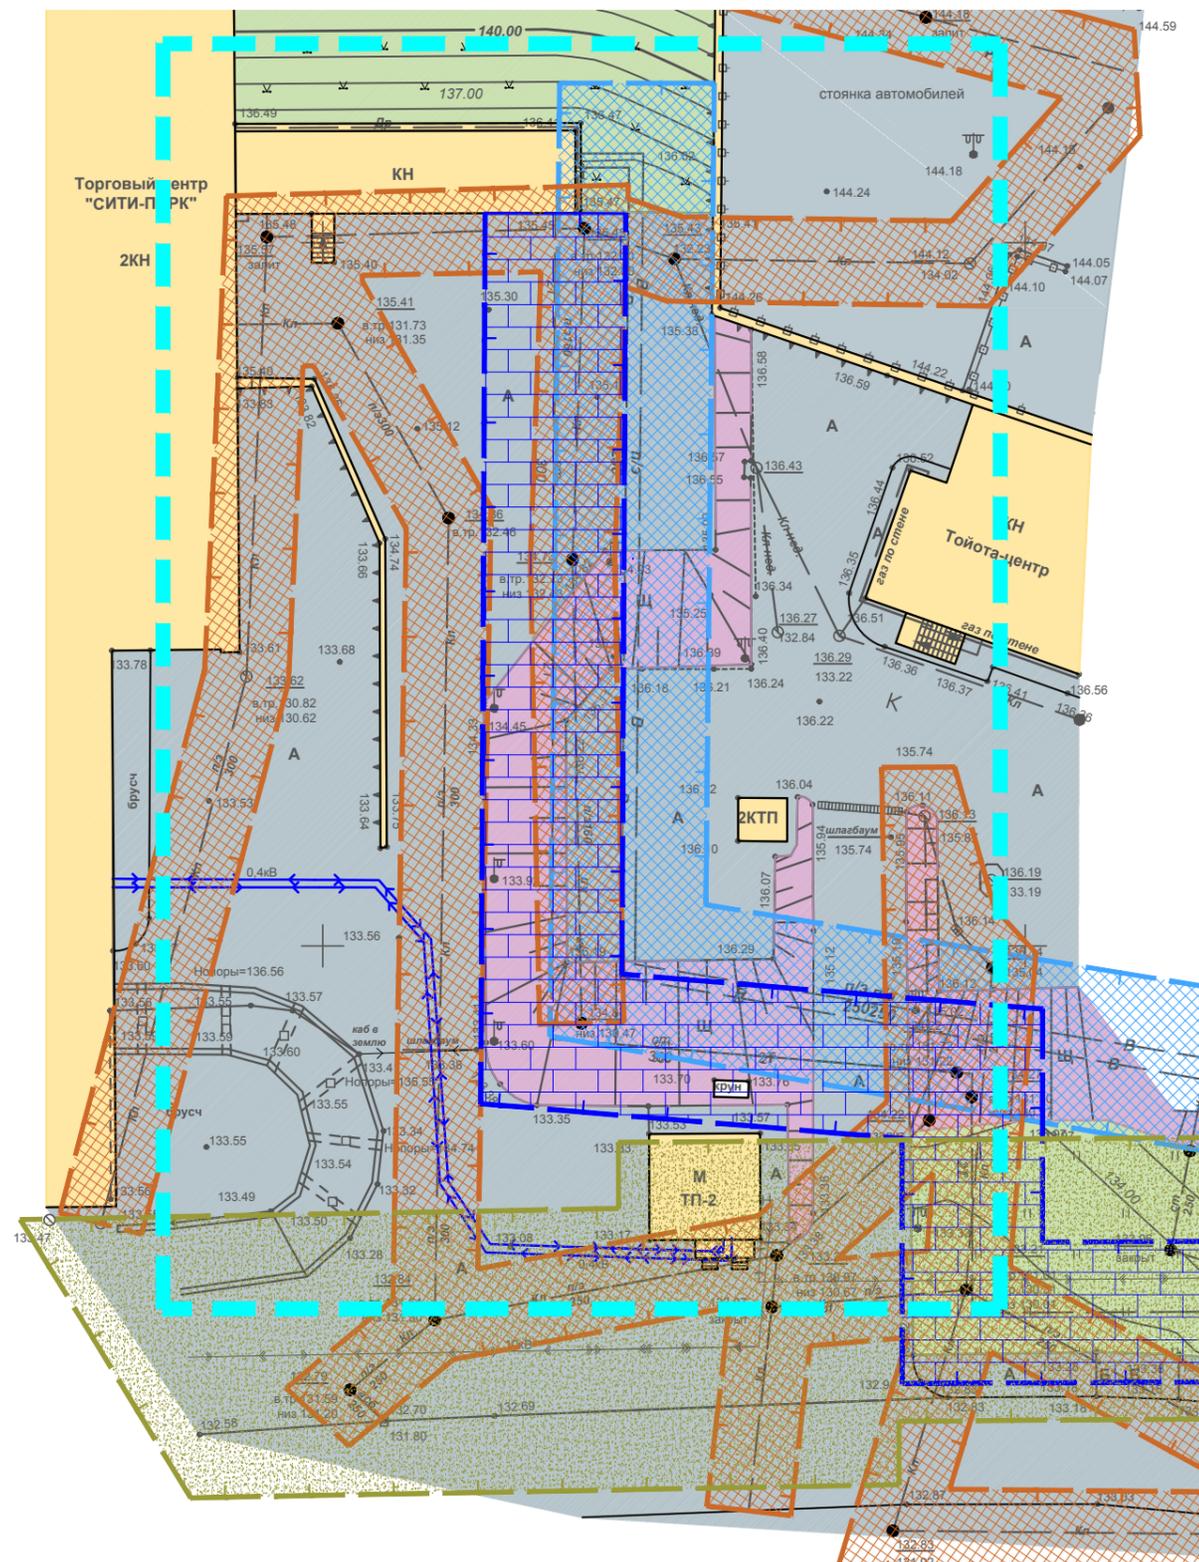
- Объекты подлежащие сносу отсутствуют.
- Водные объекты на проектируемой территории отсутствуют.

Красная линия

Взам. инв. N	
Подп. и дата	
Инв. N подл.	

25/2019

Изм.	Кол.ч.	Лист	№ док.	Подпись	Дата	Документация по внесению изменений в документацию по планировке территории объекта «Комплексная застройка многоквартирными жилыми домами на участке между ул. Волгоградская и автомобильной дорогой на с. Качкурово (в районе р. Табала) г. Саранска» (проект планировки территории, проект межевания территории), в части образования земельного участка, предназначенного для размещения объекта «Энергоцентр для собственных нужд», расположенного в районе ул. Волгоградская г. Саранска		
Разработал	Чендырев					стадия	лист	листов
						П	ПП-4	
ГИП	Каханов							

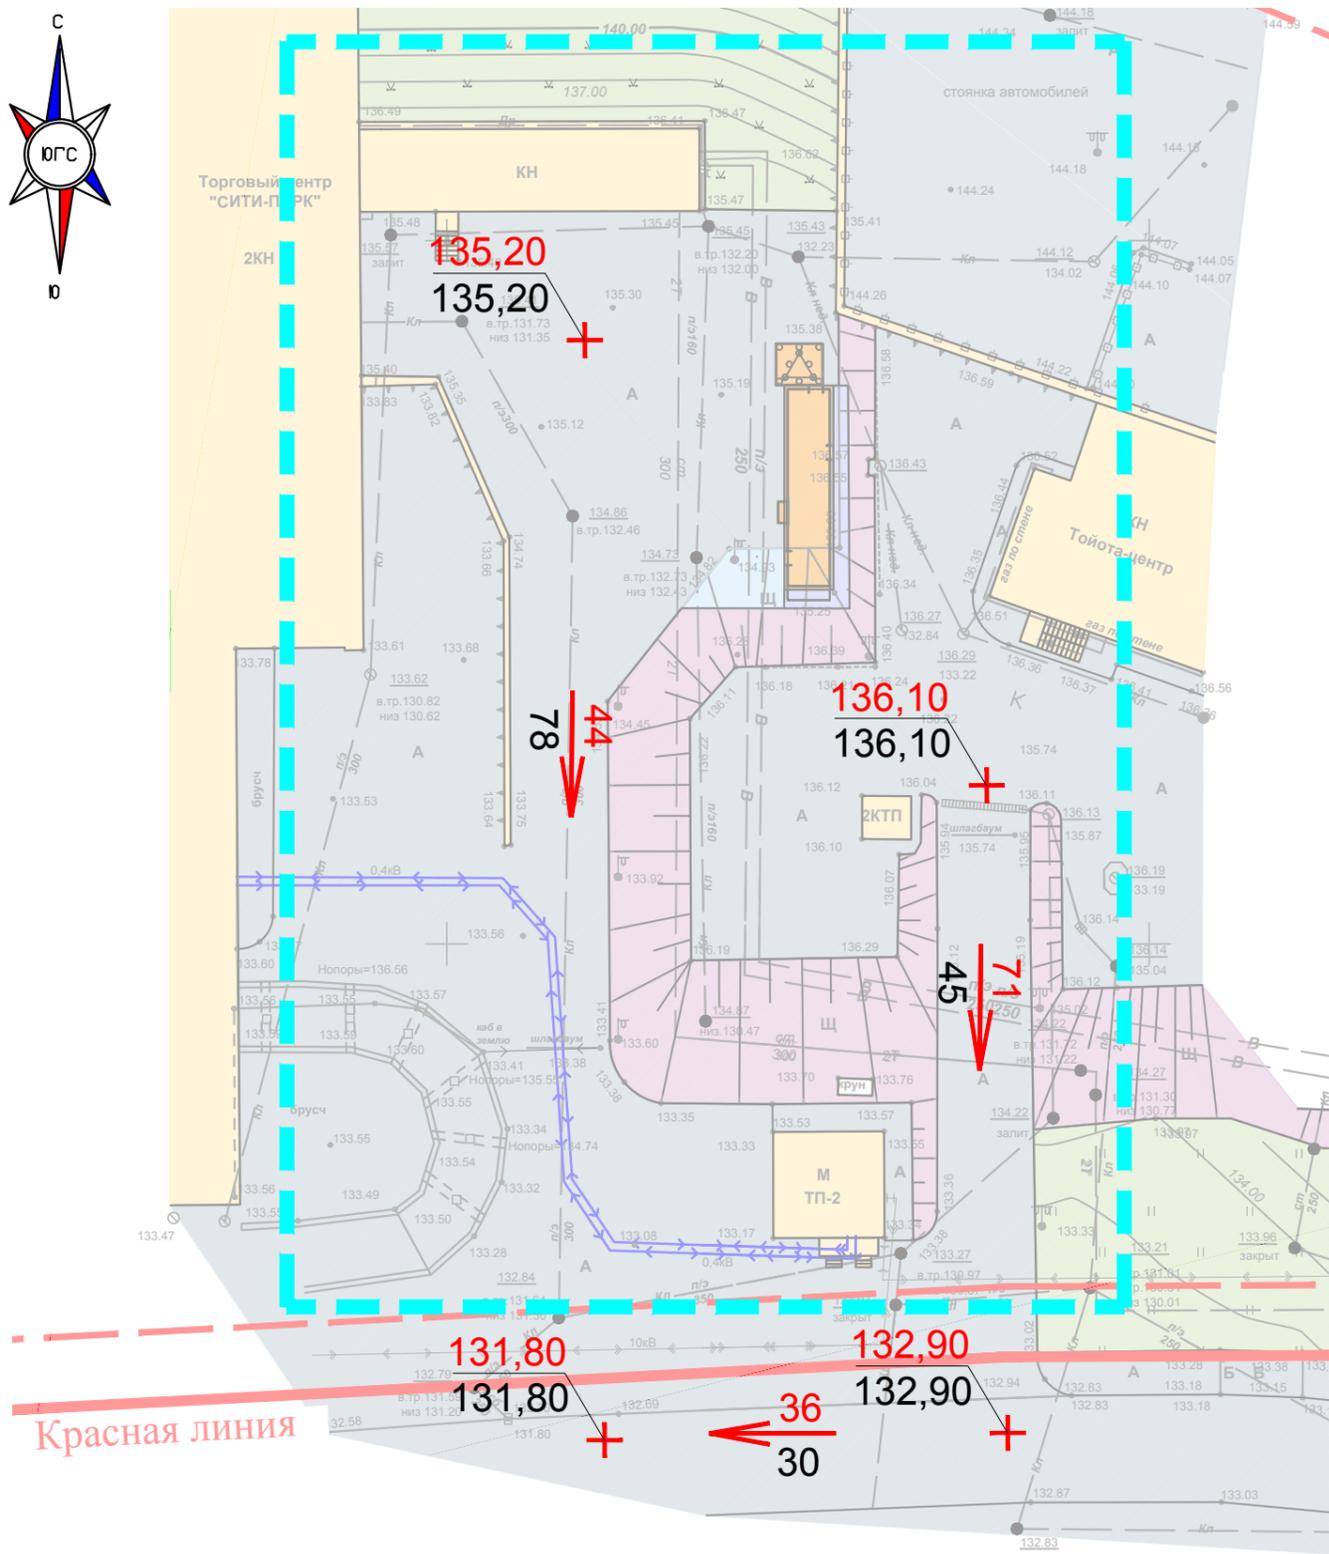


**Условные обозначения:**

- границы разработки проекта планировки территории
- охранная зона водопровода
- охранная зона канализации
- охранная зона ЛЭП
- охранная зона тепловых сетей

Инв. № подл.	
Подп. и дата	
Взам. инв. №	

						25/2019			
						Документация по внесению изменений в документацию по планировке территории объекта «Комплексная застройка многоквартирными жилыми домами на участке между ул. Волгоградская и автомобильной дорогой на с. Качкурово (в районе р. Табл) г. Саранска» (проект планировки территории, проект межевания территории), в части образования земельного участка, предназначенного для размещения объекта «Энергоцентр для собственных нужд», расположенного в районе ул. Волгоградская г. Саранска			
Изм.	Кол.ч.	Лист	№ док.	Подпись	Дата	Материалы по обоснованию проекта планировки территории	стадия	лист	листов
							П	ПП-5	
ГИП		Каханов				Схема границ зон с особыми условиями использования территории. М 1:500	 ООО "ПРОЕКТ-СИТИ"		



Условные обозначения:

- - - - - - границы разработки проекта планировки территории
- - красная линия (существующая)
- - - - - - линия отступа от красной линии
- существующее укрепление откосов
- проектируемое покрытие откоски
- существующий газон
- существующие здания и сооружения
- проектируемые здания и сооружения
- существующее покрытия проездов, тротуаров и площадок
- проектируемое покрытие проездов, тротуаров и площадок

153.60 - проектируемая отметка  
 153.04 + - существующая отметка

$\frac{14}{14,2}$  - уклон (промилле)  
 - расстояние (метры)

Инв. N подл.	
Подп. и дата	
Взам. инв. N	

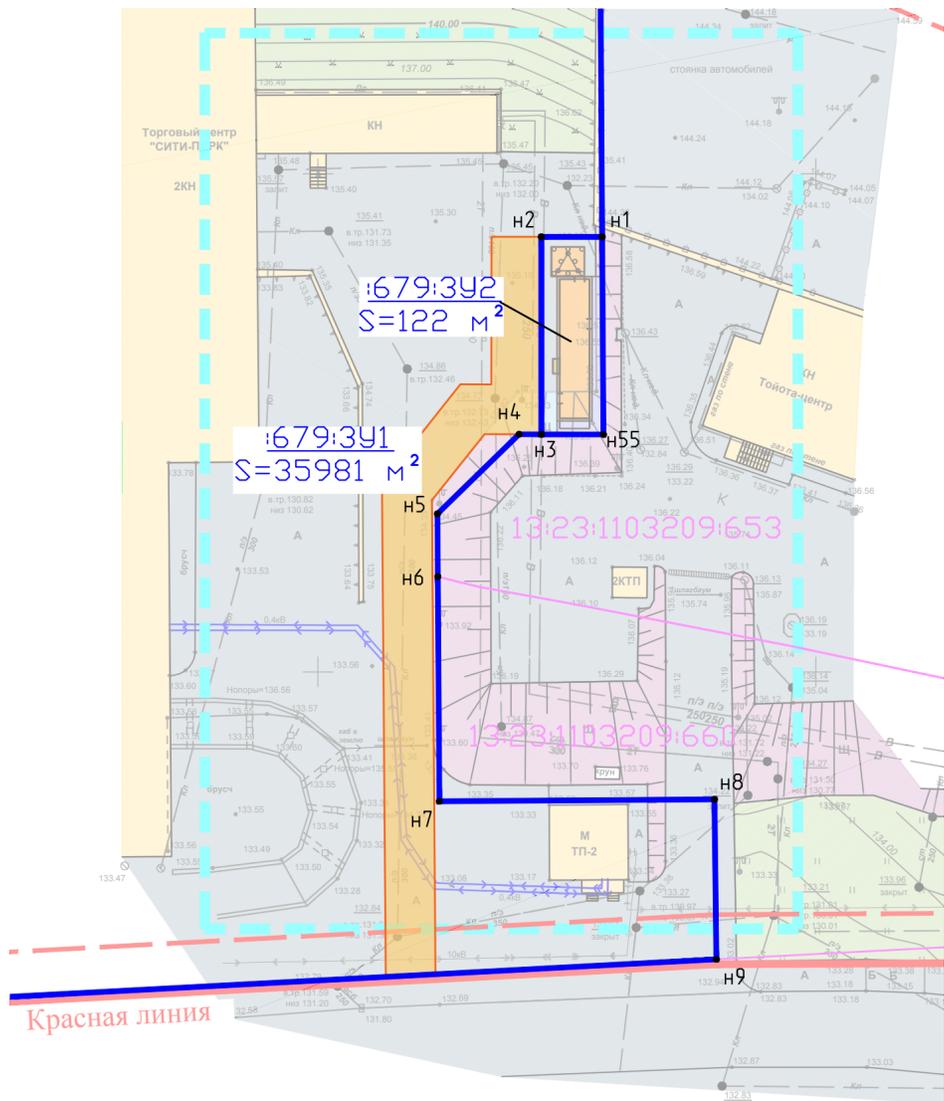
						25/2019		
						Документация по внесению изменений в документацию по планировке территории объекта «Комплексная застройка многоквартирными жилыми домами на участке между ул. Волгоградская и автомобильной дорогой на с. Качкурово (в районе р. Табл) г. Саранска» (проект планировки территории, проект межевания территории), в части образования земельного участка, предназначенного для размещения объекта «Энергоцентр для собственных нужд», расположенного в районе ул. Волгоградская г. Саранска		
Изм.	Кол.уч.	Лист	№ док.	Подпись	Дата	стадия	лист	листов
						Материалы по обоснованию проекта планировки территории	П	ПП-6
ГИП		Каханов				Схема вертикальной планировки, инженерной подготовки и инженерной защиты территории. М 1:500	 ООО "ПРОЕКТ-СИТИ"	







М 1:500

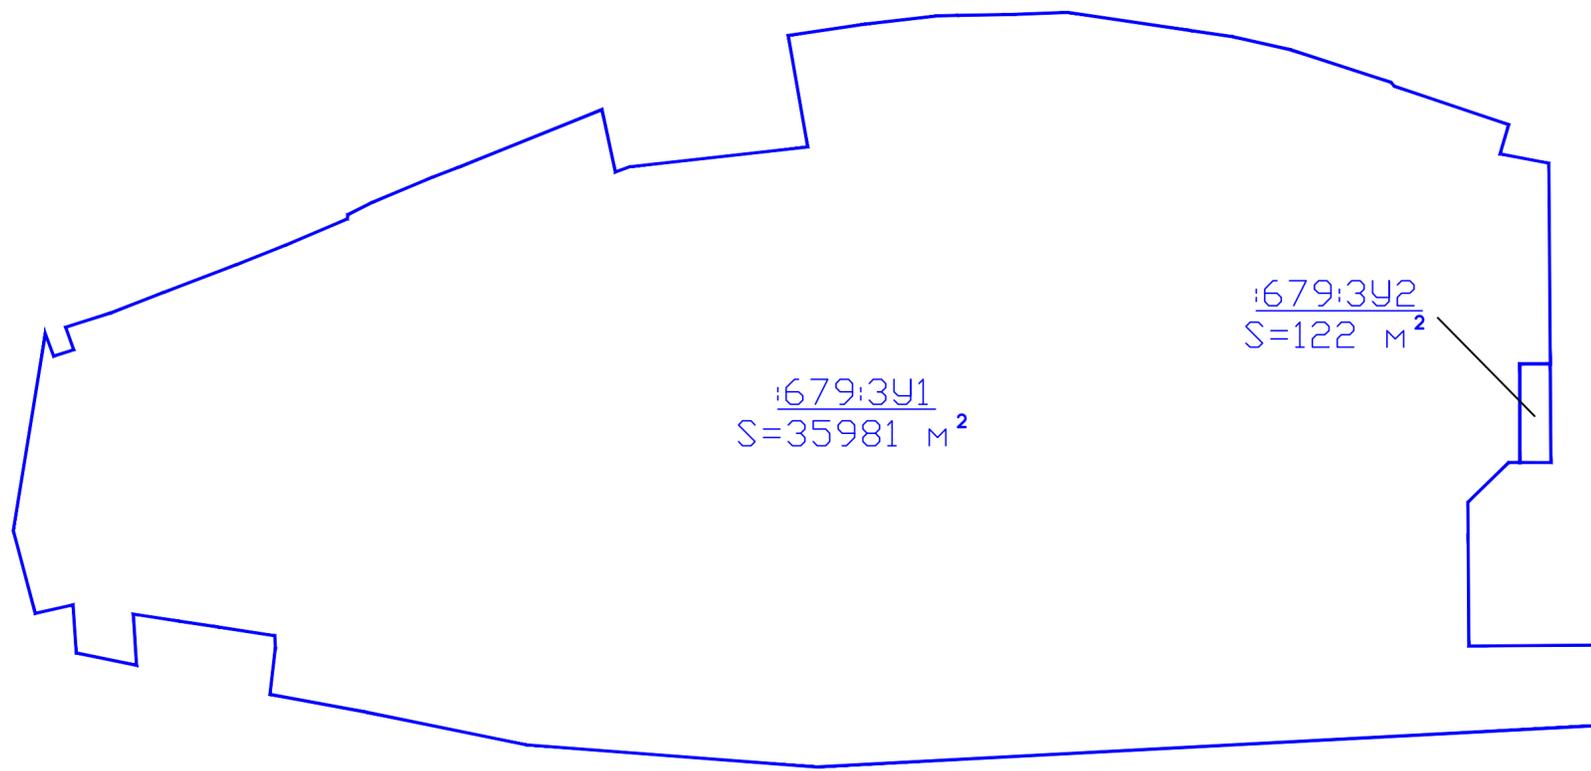


Красная линия

Характеристика образуемых (изменяемых) земельных участков

Условный номер образуемого земельного участка	Вид разрешенного использования	Площадь образуемого земельного участка, кв.м.	Возможные способы образования
:679:3У1	Объекты торговли (торговые центры, торгово-развлекательные центры (комплексы))	35981	Раздел
:679:3У2	Коммунальное обслуживание	122	Раздел

Схема границ образуемых (изменяемых) земельных участков М 1:1000



Экспликация зданий и сооружений

Номер на плане	Наименование	Примечание
1	Торговый центр	Существующее
2	Автосалон	Существующее
3	ТП	Существующее
4	КТП	Существующее
5	Энергоцентр	Проектируемое

Условные обозначения:

- границы разработки проекта планировки территории
- красная линия (существующая)
- линия отступа от красной линии
- существующее укрепление откосов
- проектируемое покрытие откосов
- существующий газон
- существующие здания и сооружения
- проектируемые здания и сооружения
- существующее покрытие проездов, тротуаров и площадок
- проектируемое покрытие проездов, тротуаров и площадок
- граница образуемого (изменяемого) земельного участка
- номер характерной точки координат
- зона публичного сервитута

Взак. инв. N

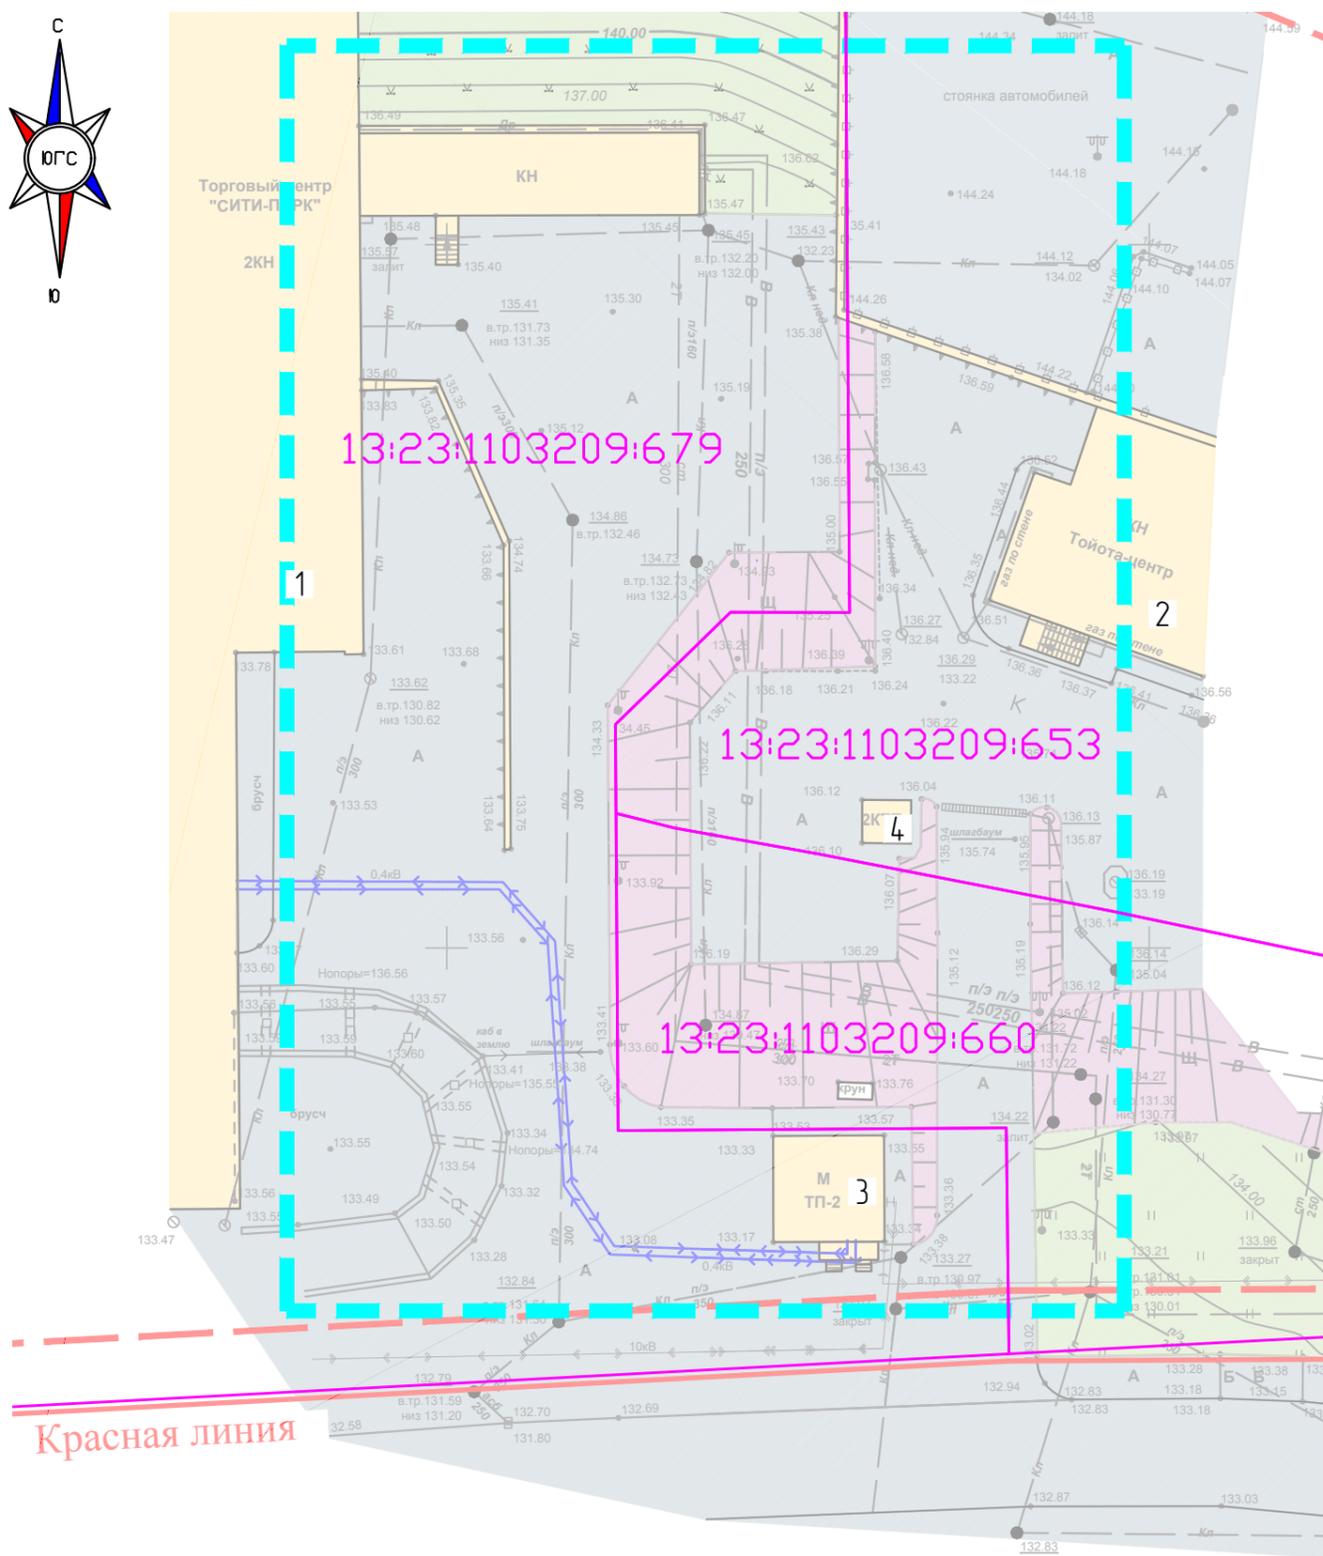
План. и дата

Инв. N подл.

25/2019

Документация по внесению изменений в документацию по планировке территории объекта «Комплексная застройка многоквартирными жилыми домами на участке между ул. Волгоградская и автомобильной дорогой на с. Кочкурово (в районе р. Табала) г. Саранска» (проект планировки территории, проект межевания территории), в части образования земельного участка, предназначенного для размещения объекта «Энергоцентр для собственных нужд», расположенного в районе ул. Волгоградская г. Саранска

Изм.	Колуч.	Лист	№ док.	Подпись	Дата			
Разработал	Чендырев							
Основная часть проекта межевания территории						стандия	лист	листоф
						П	ПМ-1	
Чертеж межевания территории. Чертеж границ зон действия публичных сервитутов. М 1500								



## Экспликация зданий и сооружений

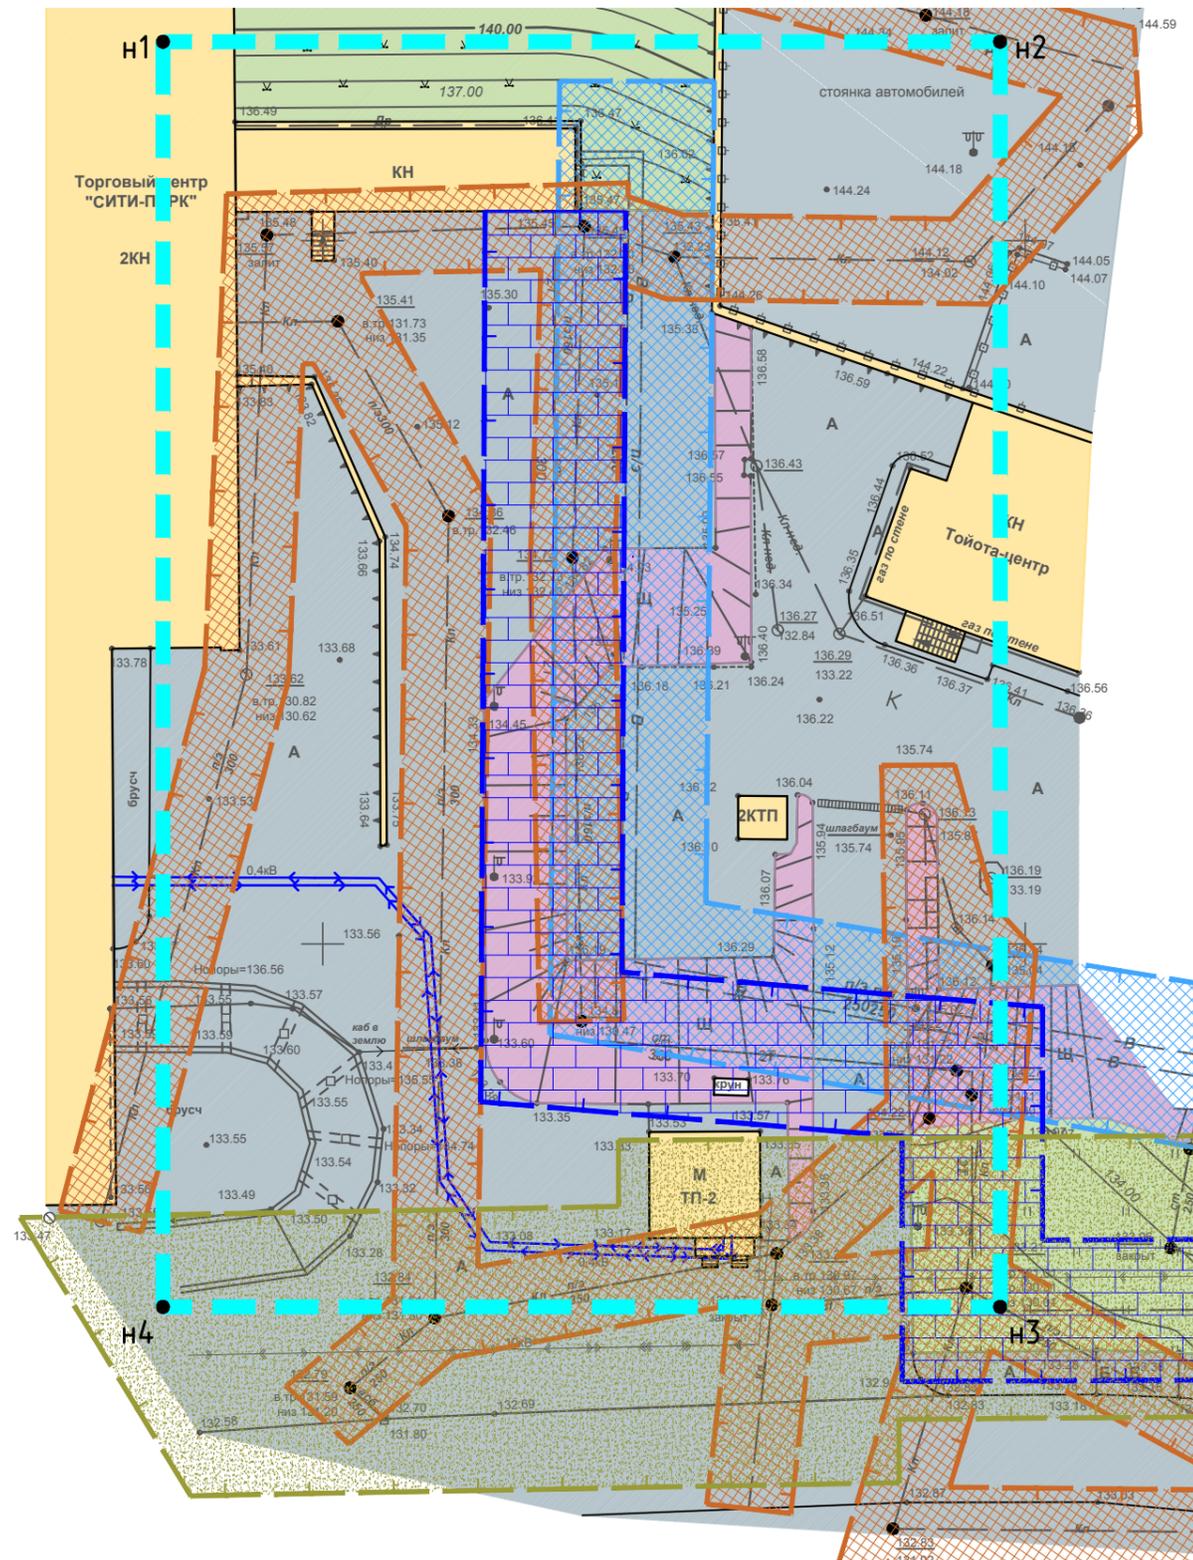
Номер на плане	Наименование	Примечание
1	Торговый центр	Существующее
2	Автосалон	Существующее
3	ТП	Существующее
4	КТП	Существующее

### Условные обозначения:

- границы разработки проекта планировки территории
- красная линия (существующая)
- линия отступа от красной линии
- существующее укрепление откосов
- проектируемое покрытие отмостки
- существующий газон
- существующие здания и сооружения
- существующее покрытия проездов, тротуаров и площадок
- границы земельных участков учтенных в ЕГРН
- 13:23:1103209:660** - кадастровый номер земельного участка

Инв. N подл.	
Подп. и дата	
Взам. инв. N	

						25/2019		
						Документация по внесению изменений в документацию по планировке территории объекта «Комплексная застройка многоквартирными жилыми домами на участке между ул. Волгоградская и автомобильной дорогой на с. Качкурово (в районе р. Табл) г. Саранска» (проект планировки территории, проект межевания территории), в части образования земельного участка, предназначенного для размещения объекта «Энергоцентр для собственных нужд», расположенного в районе ул. Волгоградская г. Саранска		
Изм.	Кол.ч.	Лист	№ док.	Подпись	Дата	стадия	лист	листов
						Материалы по обоснованию проекта межевания территории	П	ПМ-2
Разработал		Чендырев					Чертеж границ существующих земельных участков.	
ГИП		Каханов				Чертеж местоположения существующих объектов капитального строительства. М 1:500		
						 ООО "ПРОЕКТ-СИТИ"		
						ГОСТ А3 (297x420)		



**Условные обозначения:**

- границы разработки проекта планировки территории
- охранная зона водопровода
- охранная зона канализации
- охранная зона ЛЭП
- охранная зона тепловых сетей

**Ведомость координат границы проектируемой территории**

N	X	Y	Длина	Дир.углы
n1	392164.14	1293738.63	59.57	90°00'00"
n2	392164.14	1293798.20	89.94	180°00'00"
n3	392074.20	1293798.20	59.57	270°00'00"
n4	392074.20	1293738.63	89.94	90°00'00"
Периметр 299 м			Общая площадь 5358 кв.м.	

Инв. N подл.	
Подп. и дата	
Взам. инв. N	

						25/2019		
						Документация по внесению изменений в документацию по планировке территории объекта «Комплексная застройка многоквартирными жилыми домами на участке между ул. Волгоградская и автомобильной дорогой на с. Качкурово (в районе р. Табала) г. Саранска» (проект планировки территории, проект межевания территории), в части образования земельного участка, предназначенного для размещения объекта «Энергоцентр для собственных нужд», расположенного в районе ул. Волгоградская г. Саранска		
Изм.	Кол.уч.	Лист	№ док.	Подпись	Дата			
Разработал	Чендырев							
Материалы по обоснованию проекта планировки территории						стадия	лист	листов
						П	ПМ-3	
Чертёж границ зон с особыми условиями использования территории. М 1:500						 ООО "ПРОЕКТ-СИТИ"		
						ГИП		