


Условные обозначения:	
Границы:	
	Граница элемента планировочной структуры
	Граница проектируемой территории
	Граница образуемого участка (Этап I)
	Граница образуемого участка (Этап II)
	Граница земельных участков, зарегистрированных в ЕГРН
:42	Кадастровый номер земельного участка
	Граница зон с особыми условиями использования территории
:42/n1	Обозначение части земельного участка, включаемая в состав земельных участков, образуемых в результате перераспределения
:Т/n1	Обозначение территории, включаемой в состав земельных участков, образуемых в результате перераспределения земель, находящихся в гос. или мун. собственности
:3У1	Обозначение образуемого земельного участка
13:23:0911224	Номер кадастрового квартала
Существующие территории:	
	Территория земельных участков, зарегистрированных в ЕГРН
Проектируемые территории:	
	Территория образуемого участка (Этап I)
	Территория образуемого участка (Этап II)

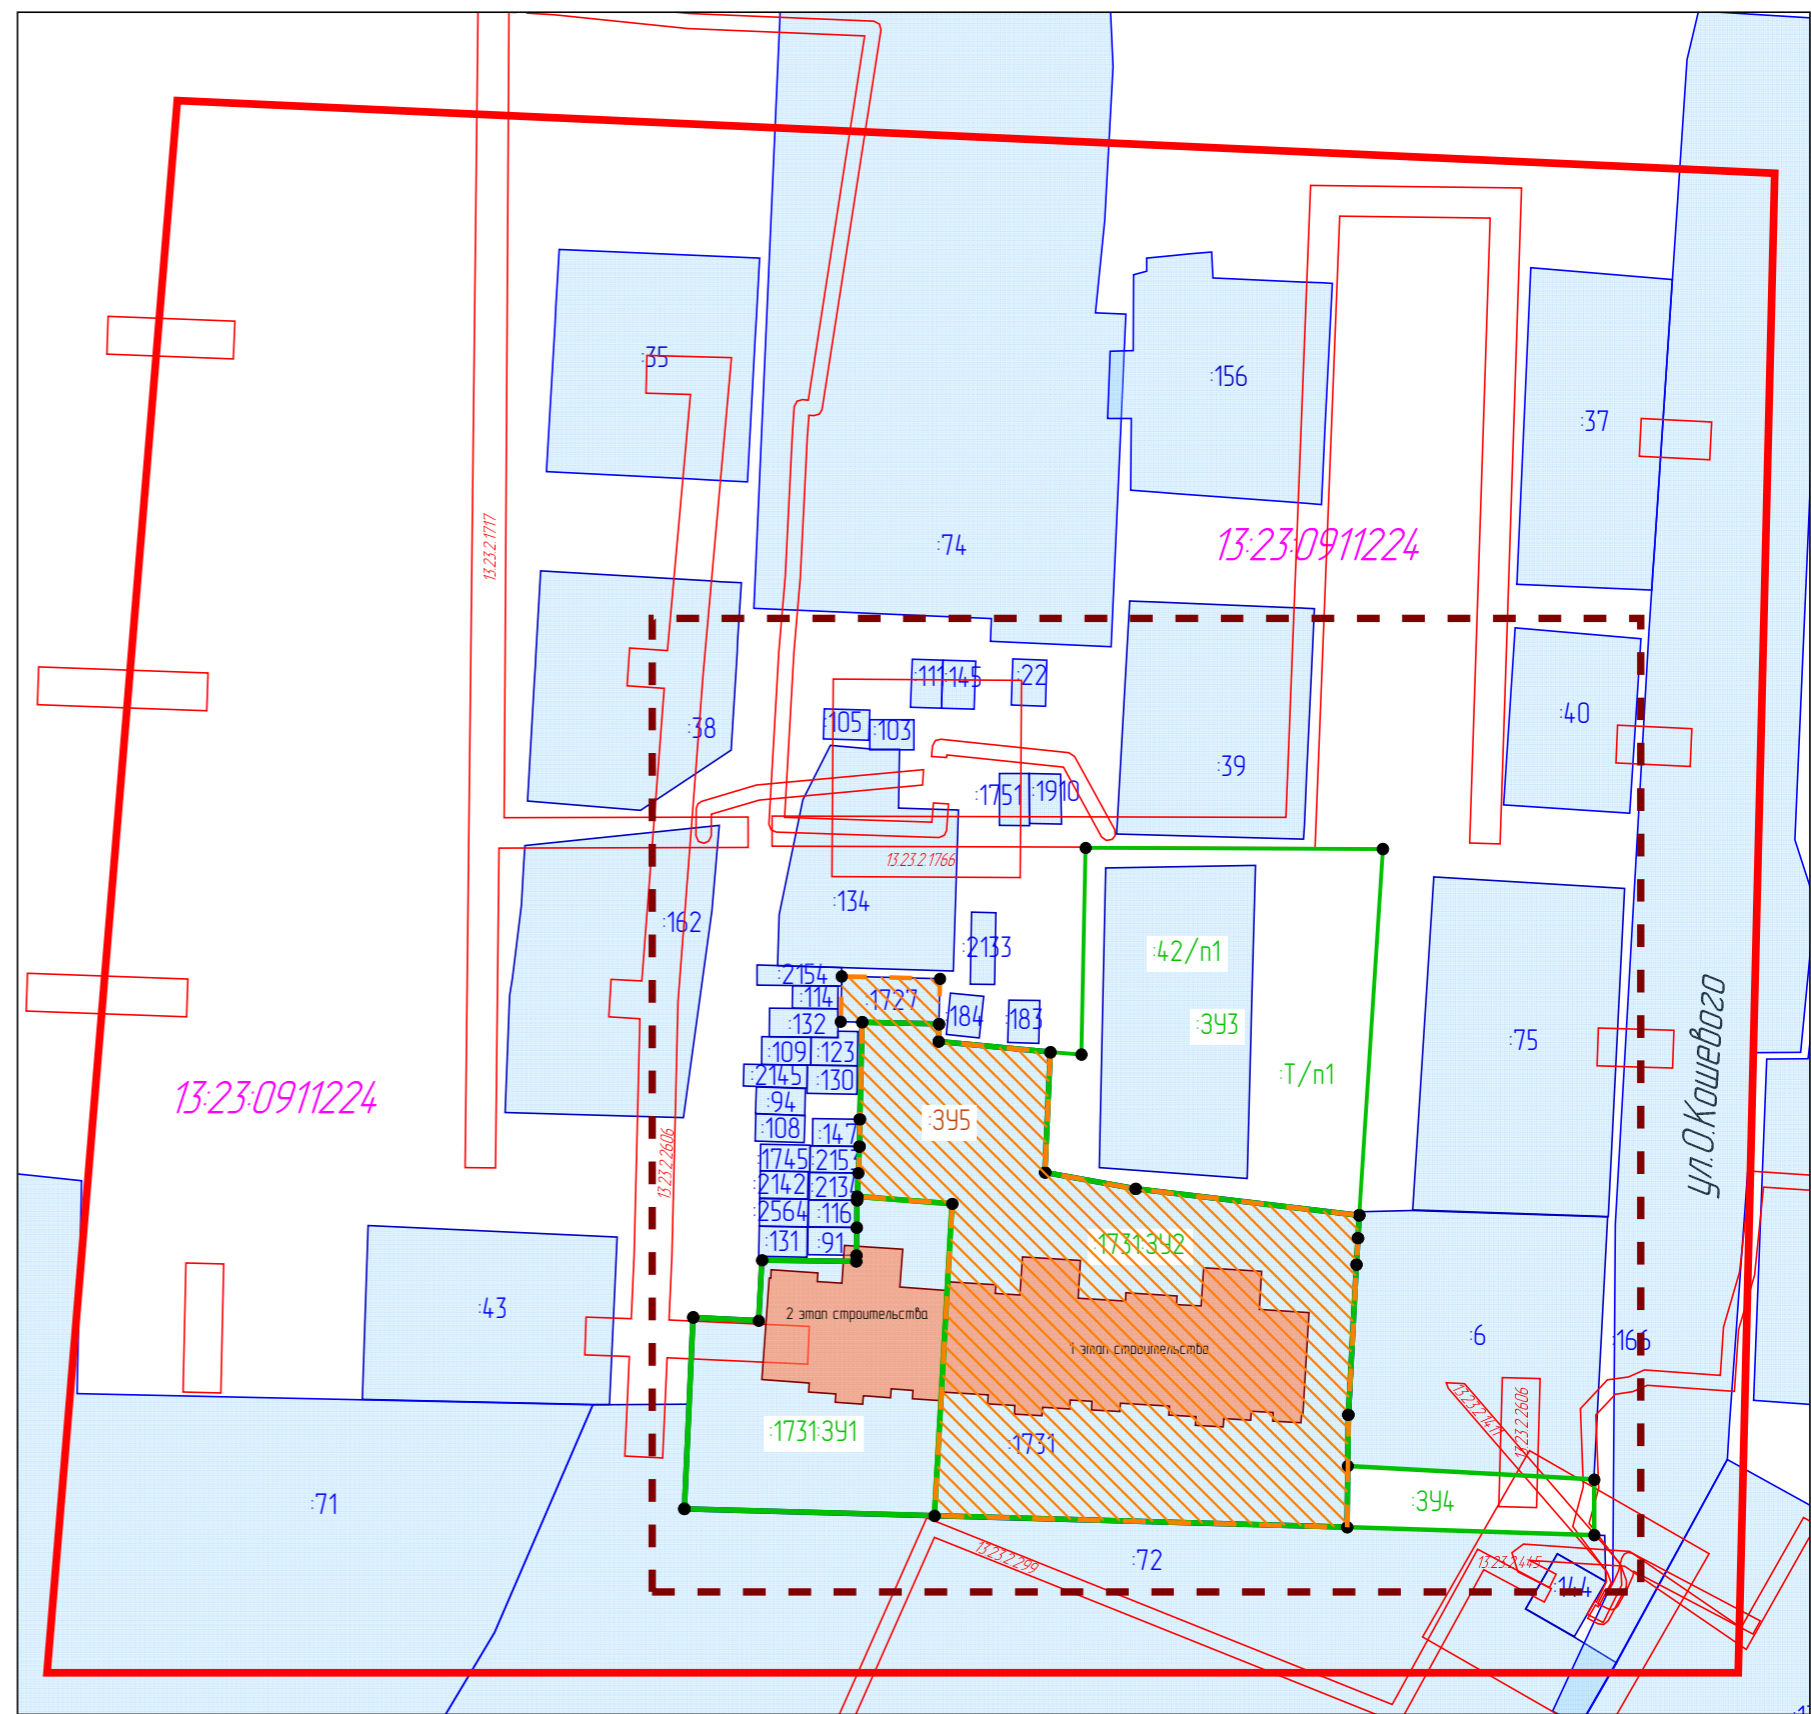

Инд. № прод.	Подп. и дата	Взам. инв. №

Изм.	Колц.	Лист	Издок.	Подпись	Дата	05.20-01 ПМТ			
Внесение изменений в документацию по планировке территории, ограниченной улицами Гагарина, Сурикова, проспектом 50 лет Октября и правым берегом реки Саранка, в части изменения планировки территории (проект межевания территории), ограниченной улицами Фурманова, О. Кошевого, Щорса, Сераядская (в районе школы №8)г. Саранска, предназначенной для строительства многоквартирного жилого дома (площадка №4 по генплану) II-й этап строительства)						Стадия	Лист	Листов	
Начальник ПКО	Семибратов С.В.					Основная часть проекта межевания территории	РП	ПМ-2а	5
ГИП	Семибратов С.В.								
Н.Контр.	Семибратов С.В.								
Исполнил	Горькова Н.А.								
Чертеж межевания территории (этапы I и II) Масштаб 1:1000						Проектно-конструкторский отдел ПАО "СЗ "Саранский ДСК"			