


Условные обозначения:	
Границы:	
	Граница элемента планировочной структуры
	Граница проектируемой территории
	Граница участка, образованного на Этапе I
	Граница участка, образованного на Этапе II
	Граница земельных участков, зарегистрированных в ЕГРН
:42	Кадастровый номер земельного участка
	Граница зон с особыми условиями использования территории
:42/п1	Обозначение части земельного участка, включаемая в состав земельных участков, образуемых в результате перераспределения
:42/п2	Обозначение части земельного участка, исключаемая из состава земельных участков, образуемых в результате перераспределения
:3910	Обозначение образуемого земельного участка
	Граница образуемого земельного участка
13:23:0911224	Номер кадастрового квартала
Существующие территории:	
	Территория земельных участков, зарегистрированных в ЕГРН
Проектируемые территории:	
	Территория образуемого участка (Этап VII)

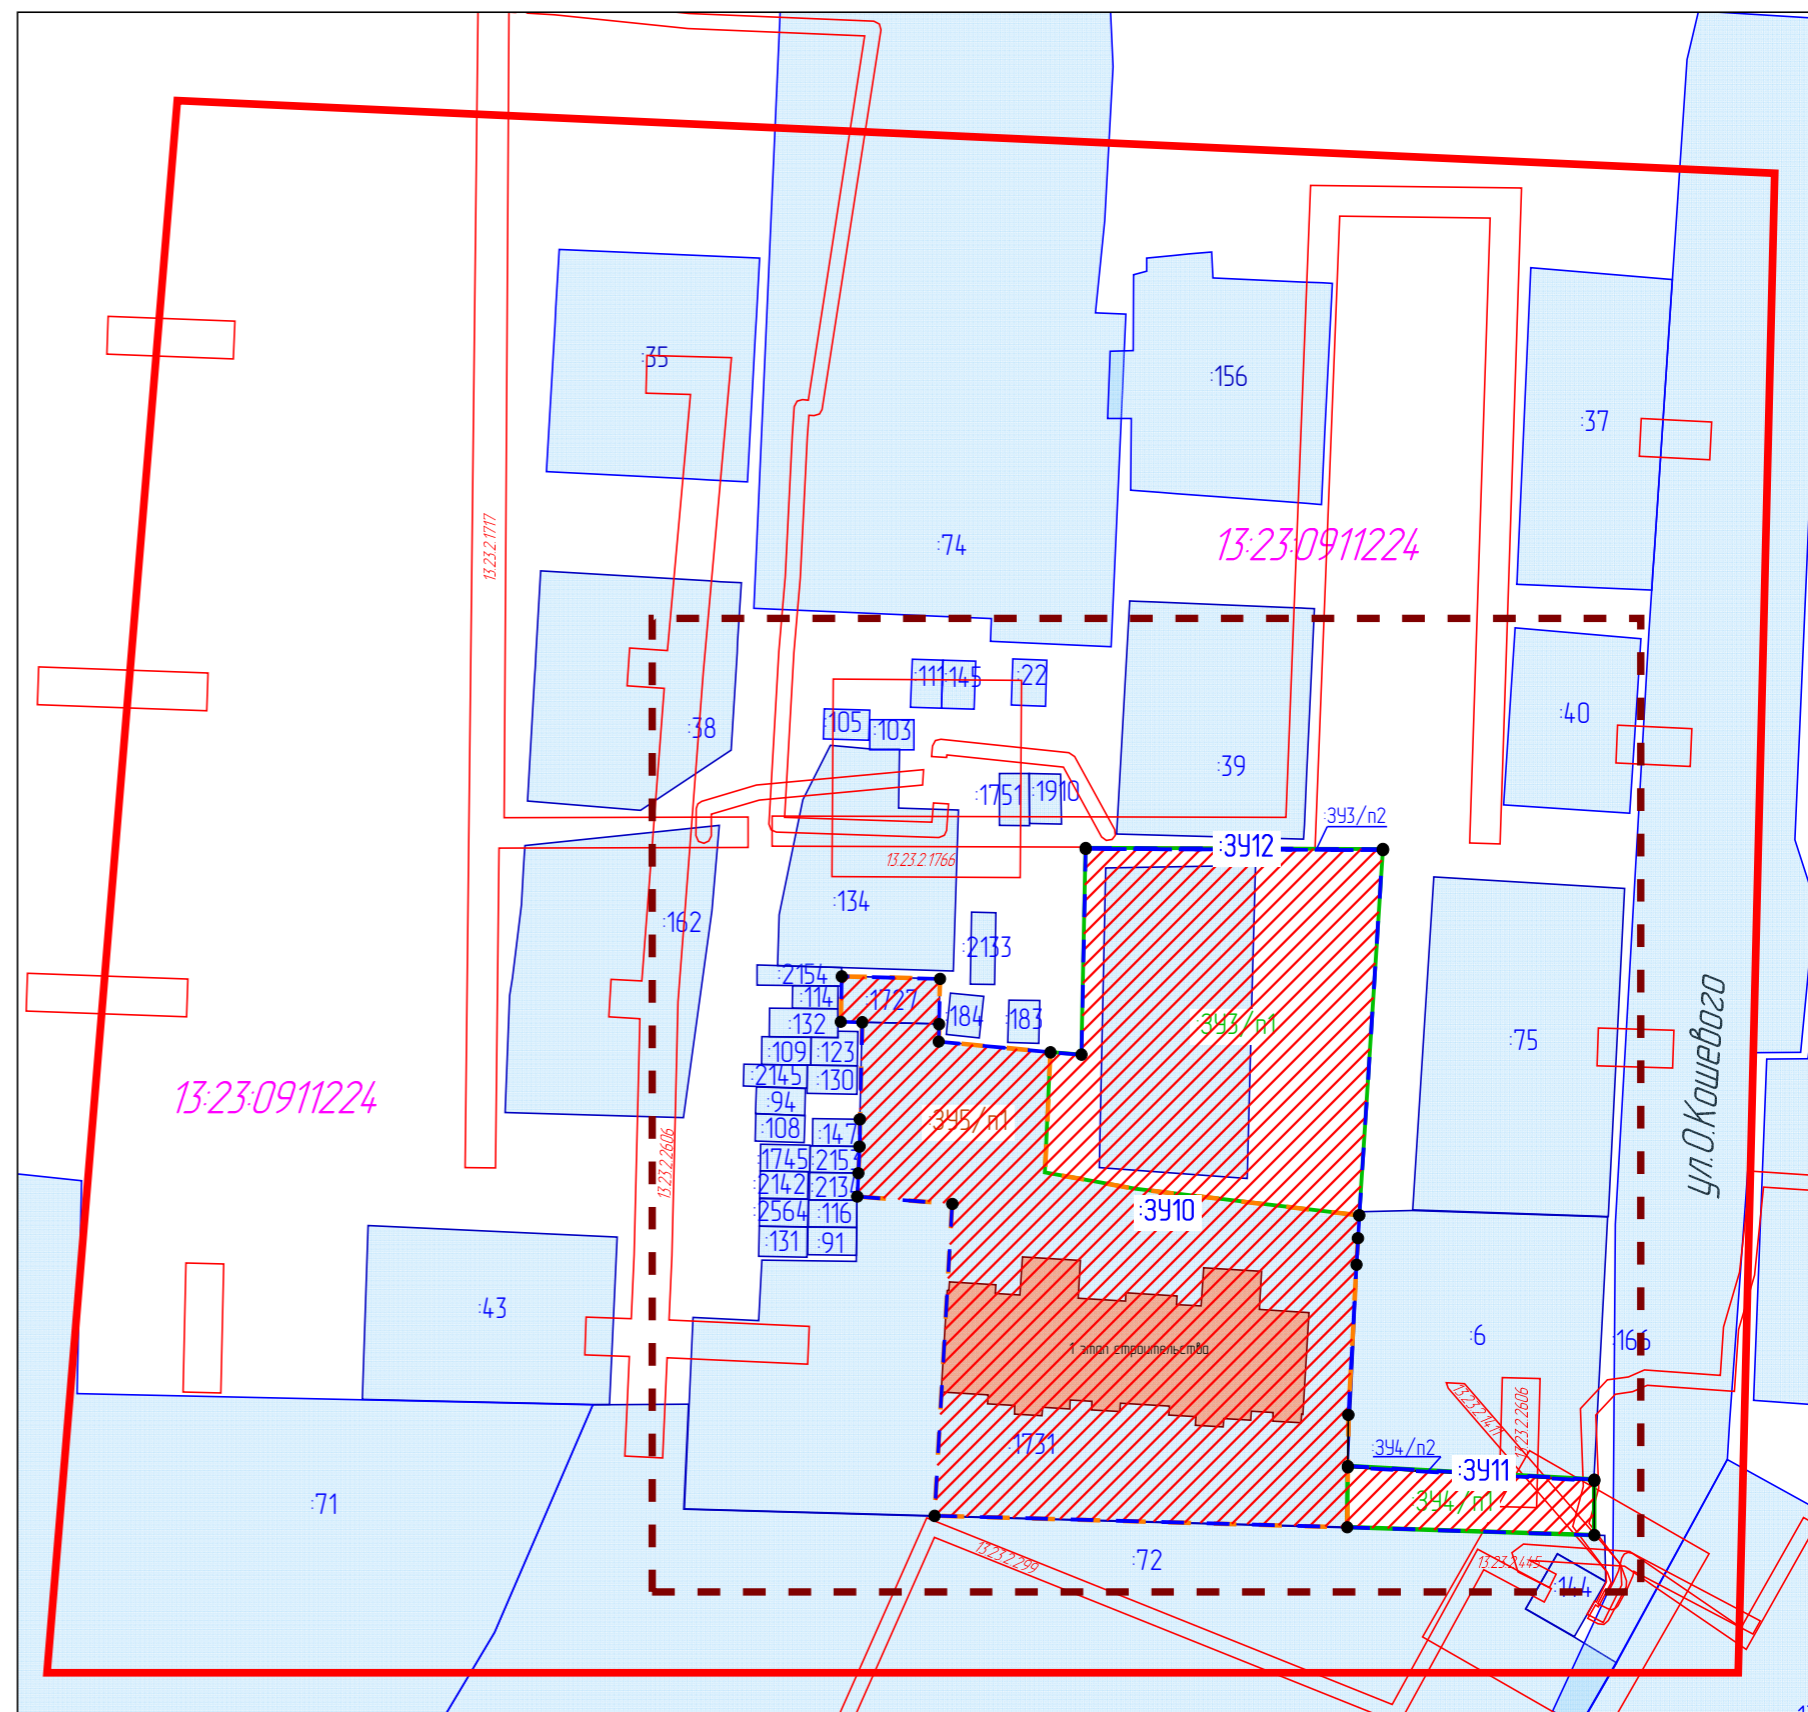

Инд. № прод.	Подп. и дата	Взам. инв. №
--------------	--------------	--------------

Изм.	Колц.	Лист	Издок.	Подпись	Дата	05.20-01 ПМТ			
Внесение изменений в документацию по планировке территории, ограниченной улицами Гагарина, Сурикова, проспектом 50 лет Октября и правым берегом реки Саранка г.Саранска, в части изменения планировки территории (проект межевания территории), ограниченной улица Фурманова, О.Кошевого, Щорса, Сераядская (в районе школы №8)г.Саранска, предназначенной для строительства многоквартирного жилого дома (площадка №4 по генплану) II-й этап строительства)						Стадия	Лист	Листов	
Начальник ПКО		Семибратов С.В.				Основная часть проекта межевания территории	РП	ПМ-2е	5
ГИП		Семибратов С.В.							
Н.Контр.		Семибратов С.В.							
Исполнил		Горькова Н.А.							
Чертеж межевания территории (этап VII) Масштаб 1:1000						Проектно-конструкторский отдел ПАО "СЗ "Саранский ДСК"			