


УСЛОВНЫЕ ОБОЗНАЧЕНИЯ

- Административные границы территориальных образований**
- граница городского округа Саранск
 - граница сопредельных муниципальных образований
 - граница населенных пунктов, входящих в состав городского округа Саранск
 - граница районов города
 - граница земельных участков
- Населенные пункты**
- г. Саранск - административный центр городского округа
 - с. Макаровка - населенный пункт
- Объекты транспортной инфраструктуры**
- существующая улично-дорожная сеть
 - проектируемая улично-дорожная сеть
- Территории водных объектов**
- реки, ручьи, каналы
 - пруды, озера, реки
- Территориальные зоны**
- Жилые зоны (Ж)**
- Ж1 - зона многоквартирной жилой застройки 5 и выше этажей
 - Ж2 - зона многоквартирной смешанной жилой застройки 2 и выше этажей
 - Ж3 - зона многоквартирной жилой застройки 2-4 этажа
 - Ж4 - зона малоэтажной смешанной жилой застройки
 - Ж4.1 - зона застройки индивидуальными жилыми домами городского типа
 - Ж4.2 - зона застройки индивидуальными жилыми домами усадебного типа
 - Ж4.3 - зона садоводческих и дачных некоммерческих объединений, расположенных в границах города
- Общественно-деловые и коммерческие зоны (ОД)**
- ОД1 - зона делового ядра городского центра
 - ОД2 - зона обслуживания общественно-деловой и коммерческой активности городского центра
 - ОД3 - зона центров обслуживания общественно-деловой и коммерческой активности местного (локального) уровня
 - ОД4 - зона центров обслуживания общественно-деловой и коммерческой активности местного уровня на периферийных территориях (в поселках)
 - ОД5 - зона обслуживания деловой и коммерческой активности при транспортных узлах
 - ОД6 - зона торговли, коммерческой активности и мелкого производства
- Специальные обслуживающие и общественные зоны (ОС)**
- ОС1 - зона объектов здравоохранения
 - ОС2 - зона объектов науки, высшего и среднего специального образования
 - ОС3 - зона спортивных и спортивно-рекреационных сооружений
 - ОС4 - зона объектов религиозного назначения
- Рекреационные зоны (Р)**
- Р1 - зона парков
 - Р2 - зона лесопарков и городских лесов
 - Р3 - зона рекреационно-ландшафтных территорий
 - Р4 - зона ОСПТ и федеральных лесов
 - Р5 - зона ландшафтных территорий специального назначения
- Производственные зоны (П)**
- П1 - зона объектов и предприятий I класса опасности
 - П2 - зона объектов и предприятий II класса опасности
 - П3 - зона объектов и предприятий III класса опасности
 - П4 - зона объектов и предприятий IV класса опасности
 - П5 - зона объектов и предприятий V класса опасности
- Зоны сельскохозяйственного использования (СХ)**
- СХ1 - зона объектов и производства агропромышленного комплекса I класса опасности
 - СХ2 - зона сельскохозяйственных угодий
 - СХ3 - зона садоводческих и дачных некоммерческих объединений, расположенных в границах сельских населенных пунктов и на землях сельскохозяйственного назначения
- Зоны транспортной инфраструктуры (ТИ)**
- ТИ1 - зона железнодорожного транспорта
 - ТИ2 - зона воздушного транспорта
- Зоны специального назначения (СП)**
- СП1 - зона специальных и реальных объектов ограниченного доступа
 - СП2 - зона кладбищ и мемориальных парков
- Зоны перспективного развития (ПР)**
- ПР1 - зона развития жилых зон
 - ПР2 - зона развития общественно-деловых функций и коммерческой деятельности
 - ПР3 - зона развития производственных территорий

Условные обозначения:

Границы:	
	- проектируемая территория, в отношении которой осуществляется подготовка проекта планировки
	- граница существующего элемента планировочной структуры

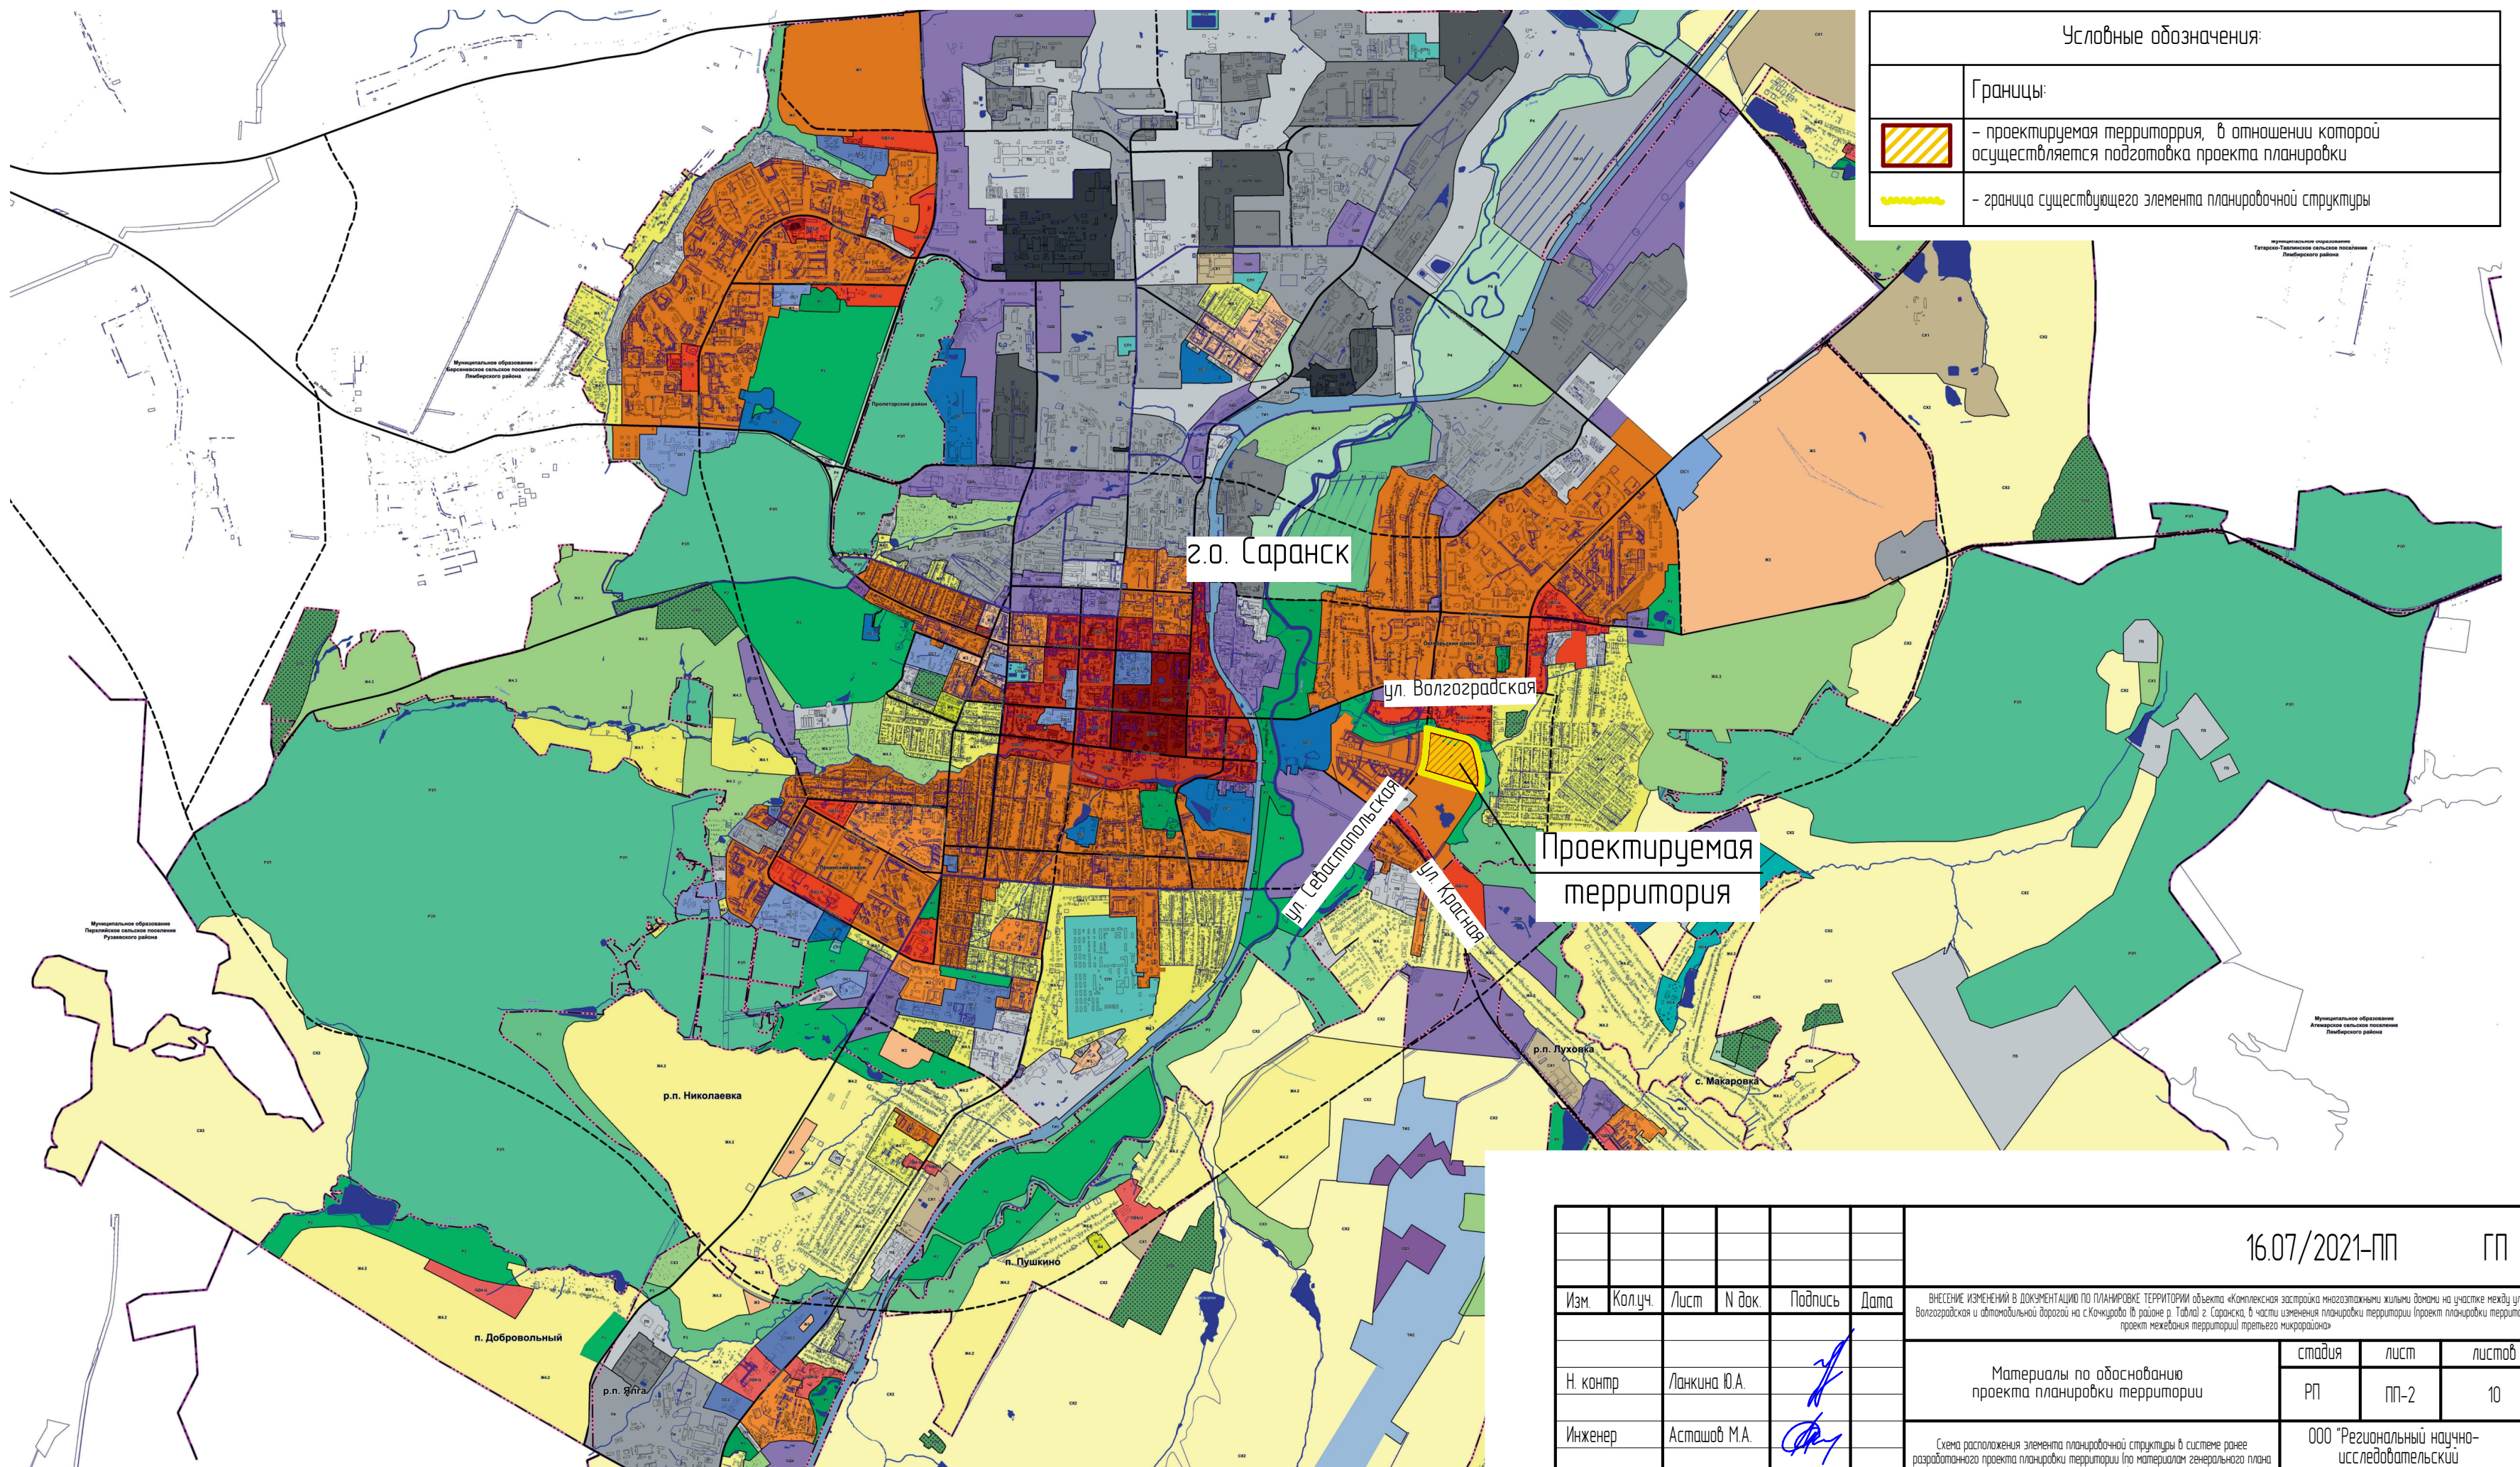

						16.07/2021-ПП			ГП					
Изм.	Кол.ч.	Лист	№ док.	Подпись	Дата	ВНЕСЕНИЕ ИЗМЕНЕНИЙ В ДОКУМЕНТАЦИЮ ПО ПЛАНИРОВКЕ ТЕРРИТОРИИ объекта «Качественная застройка многоквартирными жилыми домами на участке между ул. Волгоградская и автомобильной дорогой на с/Кочурово в районе р. Табляк в Саранске, в части изменения планировки территории (проект планировки территории, проект межевания территории) третьего микрорайона»								
Н. контр.						Ланкина Ю.А.			[Signature]			Материалы по обоснованию проекта планировки территории		
												стадия	лист	листов
Инженер						Астахов М.А.			[Signature]			РП	ПП-2	10
												Схема расположения элемента планировочной структуры в системе ранее разработанного проекта планировки территории (по материалам генерального плана г.Саранск, 2014 г.) М 1 : 50 000		