


Ведомость координат границы проектирования

№ точки	Координата X	Координата Y
1	390072.97	1288611.89
2	390057.40	1288637.18
3	390058.64	1288637.84
4	390048.45	1288654.49
5	390059.11	1288661.04
6	390069.75	1288643.74
7	390071.31	1288644.58
8	390086.36	1288620.13

Ведомость координат красных линий

№ точки	Координата X	Координата Y
1	390126.83	1288651.82
2	390017.33	1288589.89
3	390038.34	1288552.61
4	389997.00	1288628.84
5	390009.26	1288607.05
6	390110.66	1288662.88
7	390123.78	1288670.17

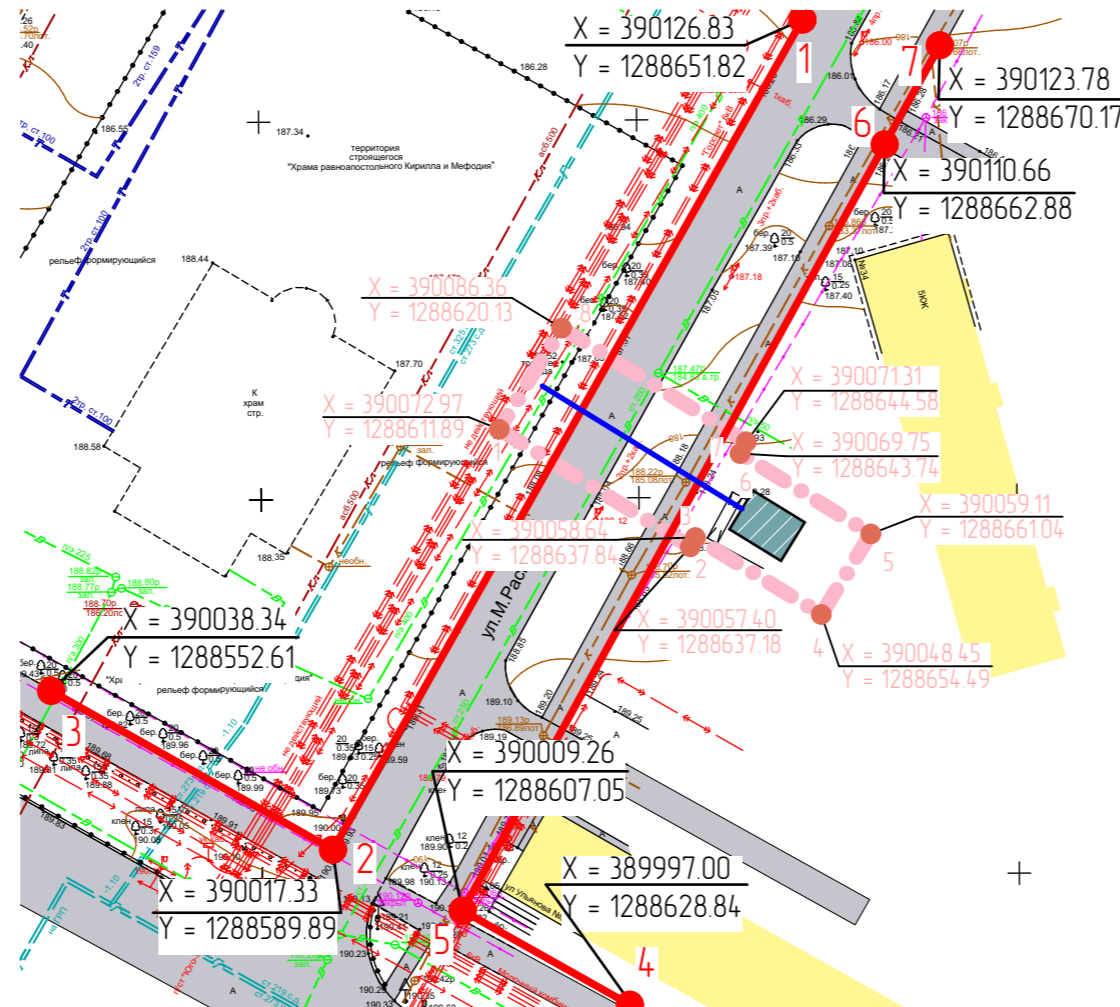

Условные обозначения:

Границы:	
	- граница проектируемой территории
	- красные линии
	- ось проектируемой кабельной линии
Существующие территории:	
	- улично-дорожная сеть
Проектируемые объекты:	
	- проектируемые производственные здания

						15/ 2015-ПП			ГП		
Изм.	Кол.уч	Лист	№ док	Подпись	Дата	Проект планировки территории, под строительство трансформаторной подстанции в квартале ограниченном ул. М. Расковой, ул. Ульянова, ул. Комарова и ул. Попова в г.о.Саранск»					
ГИП		Митрошин И.А.				Проект планировки территории	стадия	лист	листов		
ГАП		Ланкина Ю.А.					РП	ПП-2	7		
Н. контр		Ланкина Ю.А.					ООО "Региональный научно-исследовательский информационный центр"				
Инженер		Кисляков П.А.				Разбивочный чертёж красных линий					
						М 1: 1 000					