


Характеристика земельных участков зарегистрированных в государственном кадастре недвижимости

№ п/п	Кадастровый номер (исходного участка)	Вид права	Практикующий	Местоположение (адрес) участка	Площадь исходного участка, м²	Категория земель	Вид разрешенного использования	Номер образуемого земельного участка	Площадь образуемого земельного участка, м²
1	13:23:0910246-1	Аренда	Вероника Николаевна Котлярова ; Виктор Константинович Рябов	г. Саранск, ул. Московская, д. 27, Республика Мордовия, г. Саранск, ул. Московская, дом 27	814	Земли населенных пунктов	Для эксплуатации индивидуального жилого дома	1	51
2	13:23:0910246-83	Долевая собственность	Елена Александровна Феяшкина Илья Александрович Феяшкин Андрей Александрович Мальченков Александр Петровна Мальченкова Александр Семенович Мальченков Николай Сергеевич Феяшкин	г. Саранск, ул. Московская, д. 29, Республика Мордовия, г. Саранск, ул. Московская, дом 29	900	Земли населенных пунктов	Для размещения дома индивидуальной жилой застройки	2	44
3	13:23:0910246-80	Собственность	Александра Васильевна Осанин	г. Саранск, ул. Московская, д. 37, Республика Мордовия, г. Саранск, ул. Московская, дом 37	603	Земли населенных пунктов	Для эксплуатации и обслуживания индивидуального жилого дома	3	3
4	13:23:0910246-70	Собственность	Александра Васильевна Осанин	г. Саранск, ул. Московская, д. 37, Республика Мордовия, г. Саранск, ул. Московская, д. 37	574	Земли населенных пунктов	Для эксплуатации и обслуживания индивидуального жилого дома	4	22
5	13:23:0910246-2498(1)	Участок носит временный характер	-	г. Саранск, Республика Мордовия, г. Саранск	14,99	Земли населенных пунктов	Для эксплуатации жилого дома	5	19
6	13:23:0910246-2499	Участок носит временный характер	-	г. Саранск, Республика Мордовия, г. Саранск	1652	Земли населенных пунктов	Для эксплуатации жилого дома	6	7
7	13:23:0910246-2498(2)	Участок носит временный характер	-	г. Саранск, Республика Мордовия, г. Саранск	14,99	Земли населенных пунктов	Для эксплуатации жилого дома	7	5
8	13:23:0910246-2499	Участок носит временный характер	-	г. Саранск, Республика Мордовия, г. Саранск	1652	Земли населенных пунктов	Для эксплуатации жилого дома	8	7
9	13:23:0910246-5	Долевая собственность	Дмитрий Владимирович Ивликов Андрей Владимирович Ивликов Екатерина Владимировна Калинин	г. Саранск, ул. Московская, д. 41, Республика Мордовия, г. Саранск, ул. Московская, д. 41	34,36	Земли населенных пунктов	Для эксплуатации индивидуального жилого дома	9	66
10	13:23:0910246-6	Собственность	Людия Егоровна Ращина	г. Саранск, ул. Московская, д. 43, Республика Мордовия, г. Саранск, ул. Московская, д. 43	870	Земли населенных пунктов	Для эксплуатации и обслуживания индивидуального жилого дома	10	100
11	13:23:0910246-7	Долевая собственность	Ирина Анатольевна Цыбанина Александр Анатольевич Комаров	г. Саранск, ул. Московская, д. 43 "а", Республика Мордовия, г. Саранск, ул. Московская, дом 43 "а"	936	Земли населенных пунктов	Для размещения дома индивидуальной жилой застройки	11	61
12	13:23:0910246-8	Долевая собственность	Татьяна Владимировна Марушкина Ольга Владимировна Гудова Вадим Владимирович Родишкин Владимир Алексеевич Родишкин	г. Саранск, ул. Московская, д. 45, Респ. Мордовия, г. Саранск, ул. Московская, дом 45	1368	Земли населенных пунктов	Для эксплуатации индивидуального жилого дома	12	41
13	13:23:0910246-9	Долевая собственность	Александр Викторович Грушев Валентина Николаевна Аблиева Анатолий Александрович Бондарь	г. Саранск, ул. Московская, д. 47, Республика Мордовия, г. Саранск, ул. Московская, дом 47	1003	Земли населенных пунктов	Для размещения дома индивидуальной жилой застройки	13	49
14	13:23:0910246-10	Долевая собственность	Елена Викторовна Лаврова Андрей Николаевич Кривош	г. Саранск, ул. Московская, д. 49, Респ. Мордовия, г. Саранск, ул. Московская, дом 49	577	Земли населенных пунктов	Для эксплуатации индивидуального жилого дома	14	35
15	13:23:0910246-2487	Постоянное (бессрочное) пользование	Казенное учреждение городского округа Саранск "Дирекция коммунального хозяйства и благоустройства"	г. Саранск, ул. А.Невского, Республика Мордовия, г. Саранск, ул. А.Невского	599	Земли населенных пунктов	Реконструкция автомобильной дороги по ул. А. Невского на участке от ул. Московская до ул. Гагарина в г.о. Саранск	15	126

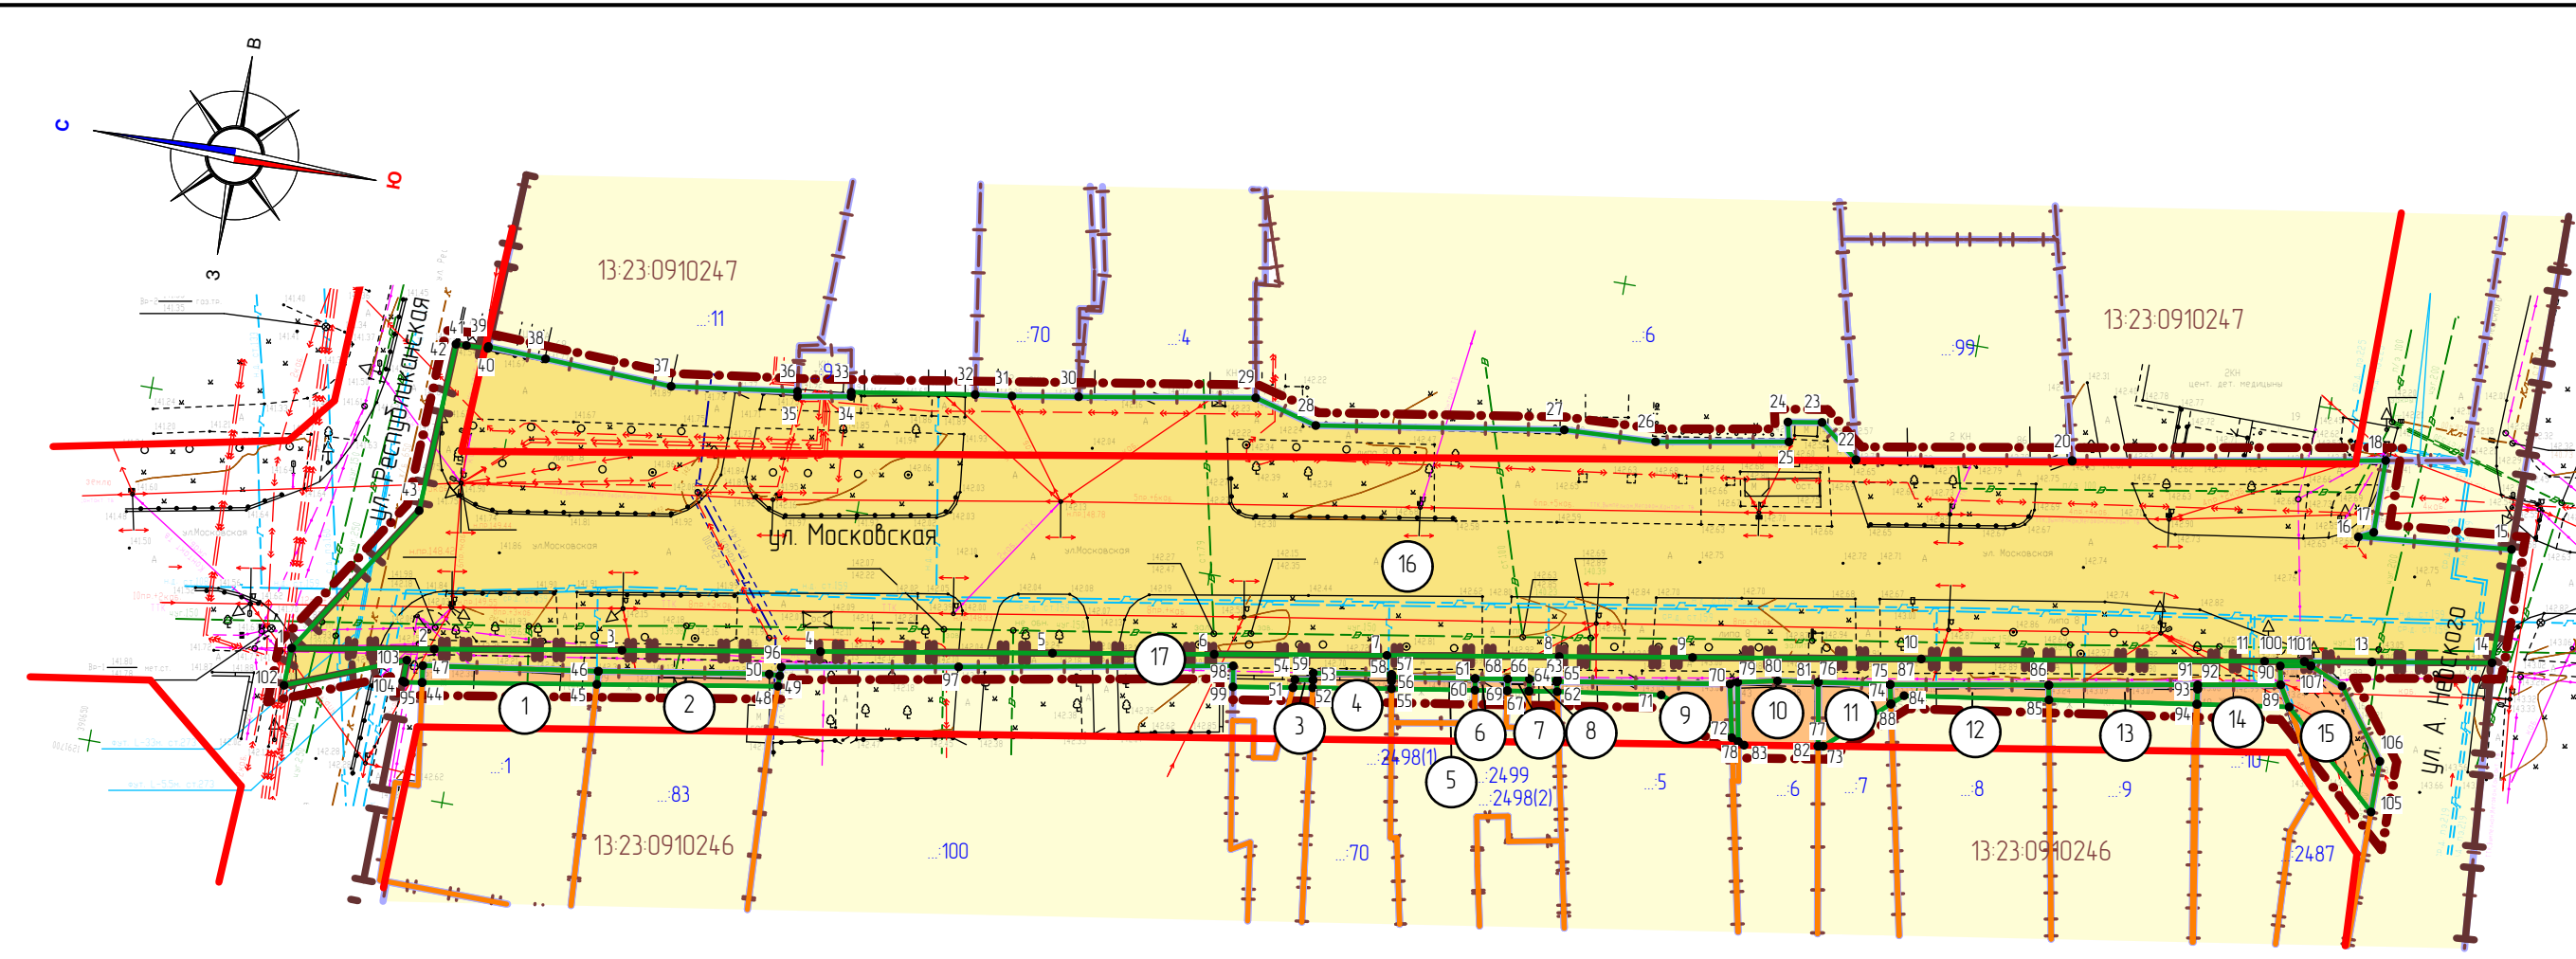

Характеристики образуемых земельных участков

Условный номер земельного участка по проекту межевания территории	Вид разрешенного использования земельного участка	Площадь земельного участка, кв.м.
1	Земельный участок для размещения автомобильной дороги	51
2	Земельный участок для размещения автомобильной дороги	44
3	Земельный участок для размещения автомобильной дороги	3
4	Земельный участок для размещения автомобильной дороги	22
5	Земельный участок для размещения автомобильной дороги	19
6	Земельный участок для размещения автомобильной дороги	7
7	Земельный участок для размещения автомобильной дороги	5
8	Земельный участок для размещения автомобильной дороги	7
9	Земельный участок для размещения автомобильной дороги	66
10	Земельный участок для размещения автомобильной дороги	100
11	Земельный участок для размещения автомобильной дороги	61
12	Земельный участок для размещения автомобильной дороги	41
13	Земельный участок для размещения автомобильной дороги	49
14	Земельный участок для размещения автомобильной дороги	35
15	Земельный участок для размещения автомобильной дороги	126
16	Земельный участок для размещения автомобильной дороги	94,34
17	Земельный участок для размещения автомобильной дороги	839

Границы:	
	- граница проектируемой территории
	- красные линии
	- граница земельных участков зарегистрированных в государственном кадастре недвижимости
	- граница кадастрового квартала
	- граница образуемых земельных участков
	- граница земельных участков, подлежащих изъятию
Существующие территории:	
	- территории земельных участков зарегистрированных в государственном кадастре недвижимости
Проектируемые территории:	
	- территории образуемых земельных участков из земель, в отношении которых осуществлен государственный кадастровый учёт
	- территории образуемых земельных участков из земель, государственная собственность на которые не разграничена
	1 - угловые точки образуемого земельного участка
	33 - кадастровый номер земельного участка

					232-р/ 2015-ПП			ГП			
Изм.	Кол.уч	Лист	№ док	Подпись	Дата	Проект планировки территории, проект межевания территории, предназначенной для размещения линейного объекта: «Реконструкция автомобильной дороги по ул. Московская на участке от ул. Республиканской до ул. А.Невского в г.о. Саранск»					
ГАП				Ланкина Ю.А.		Проект межевания территории			стадия	лист	листов
Н. контр				Ланкина Ю.А.		РП			ПМ-2	2	
Инженер				Асташов М.А.		Чертеж границ образуемых земельных участков на кадастровом плане территории М 1:1 000			ООО "Региональный научно-исследовательский информационный центр"		