
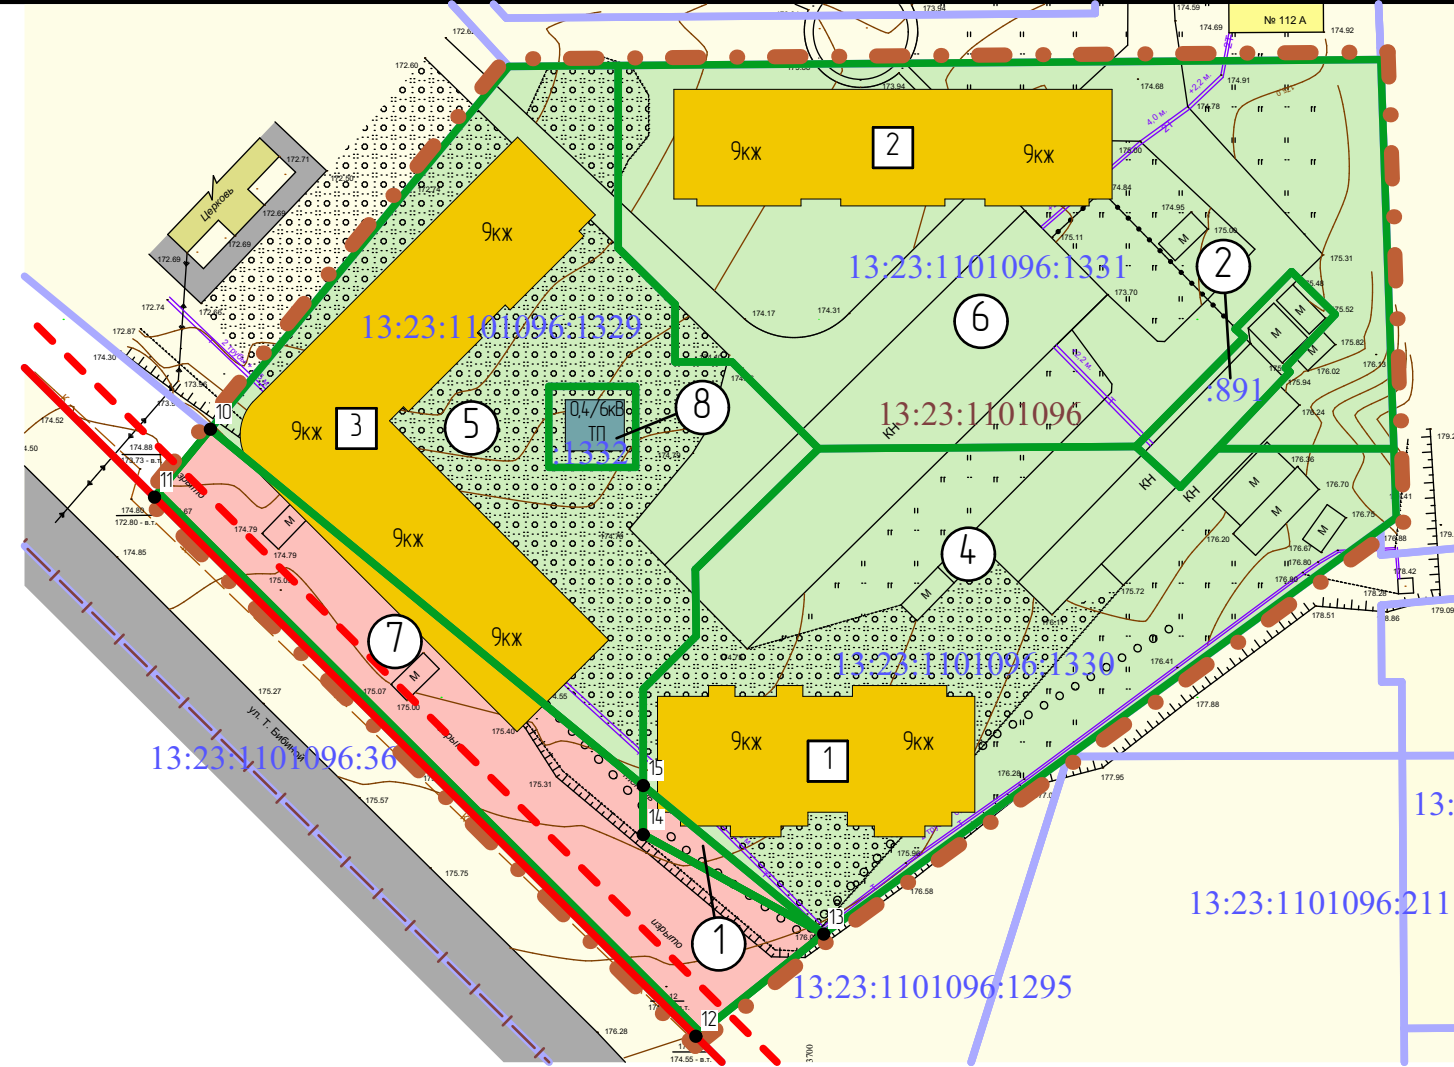


Условные обозначения:

Границы:	
	- граница проектируемой территории
	- граница образуемых земельных участков
	- граница земельных участков зарегистрированных в государственном кадастре недвижимости
	- граница кадастрового квартала
Существующие территории:	
	- улично-дорожная сеть
	- территория земельных участков зарегистрированных в государственном кадастре недвижимости
Существующие объекты:	
	- существующие жилые здания
	- существующие нежилые здания и сооружения
Проектируемые территории:	
	- территория образуемых земельных участков из земель находящихся в собственности застройщика
Проектируемые объекты:	
	- проектируемые здания
	- номер образуемого земельного участка
	- номер проектируемого многоквартирного жилого дома
	- кадастровый номер земельного участка
	- номер кадастрового квартала

Ведомость участков образуемых из земель неразграниченной собственности

Условный номер ЗУ по ПМТ	Вид разрешенного использования земельного участка	Площадь земельного участка, кв.м.	Площадь публично сервитута, кв.м.
1	Земельный участок для размещения многоквартирного жилого дома №1	77	-
7	Земельный участок для размещения многоквартирного жилого дома №3	1 621	105

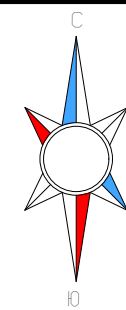

Ведомость земельных участков зарегистрированных в государственном кадастре недвижимости

Условный номер ЗУ по ПМТ	Вид разрешенного использования земельного участка	Площадь земельного участка, кв.м.	Площадь публично сервитута, кв.м.	Кадастровый номер
2	Земельный участок для размещения многоквартирного жилого дома №2	245	-	13:23:1101096:891
4	Земельный участок для размещения многоквартирного жилого дома №1	3 727	-	13:23:1101096:1330
5	Земельный участок для размещения многоквартирного жилого дома №3	3 511	723	13:23:1101096:1329
6	Земельный участок для размещения многоквартирного жилого дома №2	4 649	-	13:23:1101096:1331
8	Земельный участок для размещения трансформаторной подстанции	123	-	13:23:1101096:1332

01-2016/ПМ						ГП		
Внесение изменений в проект межевания территории ограниченной улицей Косарева и проспектом 70 лет Октября (восточнее улицы Т. Бибидной) г. Саранска, в части группы жилых домов, расположенных по ул. Т. Бибидной								
Изм.	Кол.уч.	Лист	№ док.	Подпись	Дата	Проект межевания территории		
ГАП		Ланкина Ю.А.				стадия	лист	листов
Н. контр.		Ланкина Ю.А.				РП	ПМ-3	7
Инженер		Кисляков П.А.				ООО "Региональный научно-исследовательский информационный центр"		
Чертёж границ образуемых земельных участков, на кадастровом плане территории								
М 1: 1 000								