


Условные обозначения:	
Границы:	
	- граница проектируемой территории
	- граница образуемых земельных участков
Существующие территории:	
	- улично-дорожная сеть
Существующие объекты:	
	- существующие жилые здания
	- существующие нежилые здания и сооружения
Проектируемые территории:	
	- территория образуемых земельных участков из земель находящихся в собственности застройщика
Проектируемые объекты:	
	- проектируемые здания
	- проектируемая автомобильная дорога
	- номер образуемого земельного участка
	- номер проектируемого многоквартирного жилого дома
	- проектируемая кабельная ЛЭП
	- проектируемый хозяйственно-питьевой водопровод
	- проектируемая хозяйтовая канализация
	- проектируемая дождевая канализация
	- проектируемая тепловая сеть
	- проектируемые воздушные сети электроснабжения

Ведомость координат сервитута на участке №5

№ точки	Координата X	Координата Y
5	393780.34	1295997.34
6	393785.51	1295997.34
7	393794.37	1295988.49
8	393794.37	1295980.96
9	393791.14	1295975.75
10	393780.43	1295975.75
11	393771.34	1295966.20
12	393763.96	1295973.58
13	393760.49	1295974.86
14	393757.09	1295973.78
1	393748.15	1295964.83
2	393744.30	1295969.50
3	393758.12	1295983.76
4	393766.92	1295983.64

Ведомость координат сервитута на участке №7

№ точки	Координата X	Координата Y
2	393744.30	1295969.50
1	393748.15	1295964.83
16	393736.03	1295952.72
15	393731.78	1295956.99

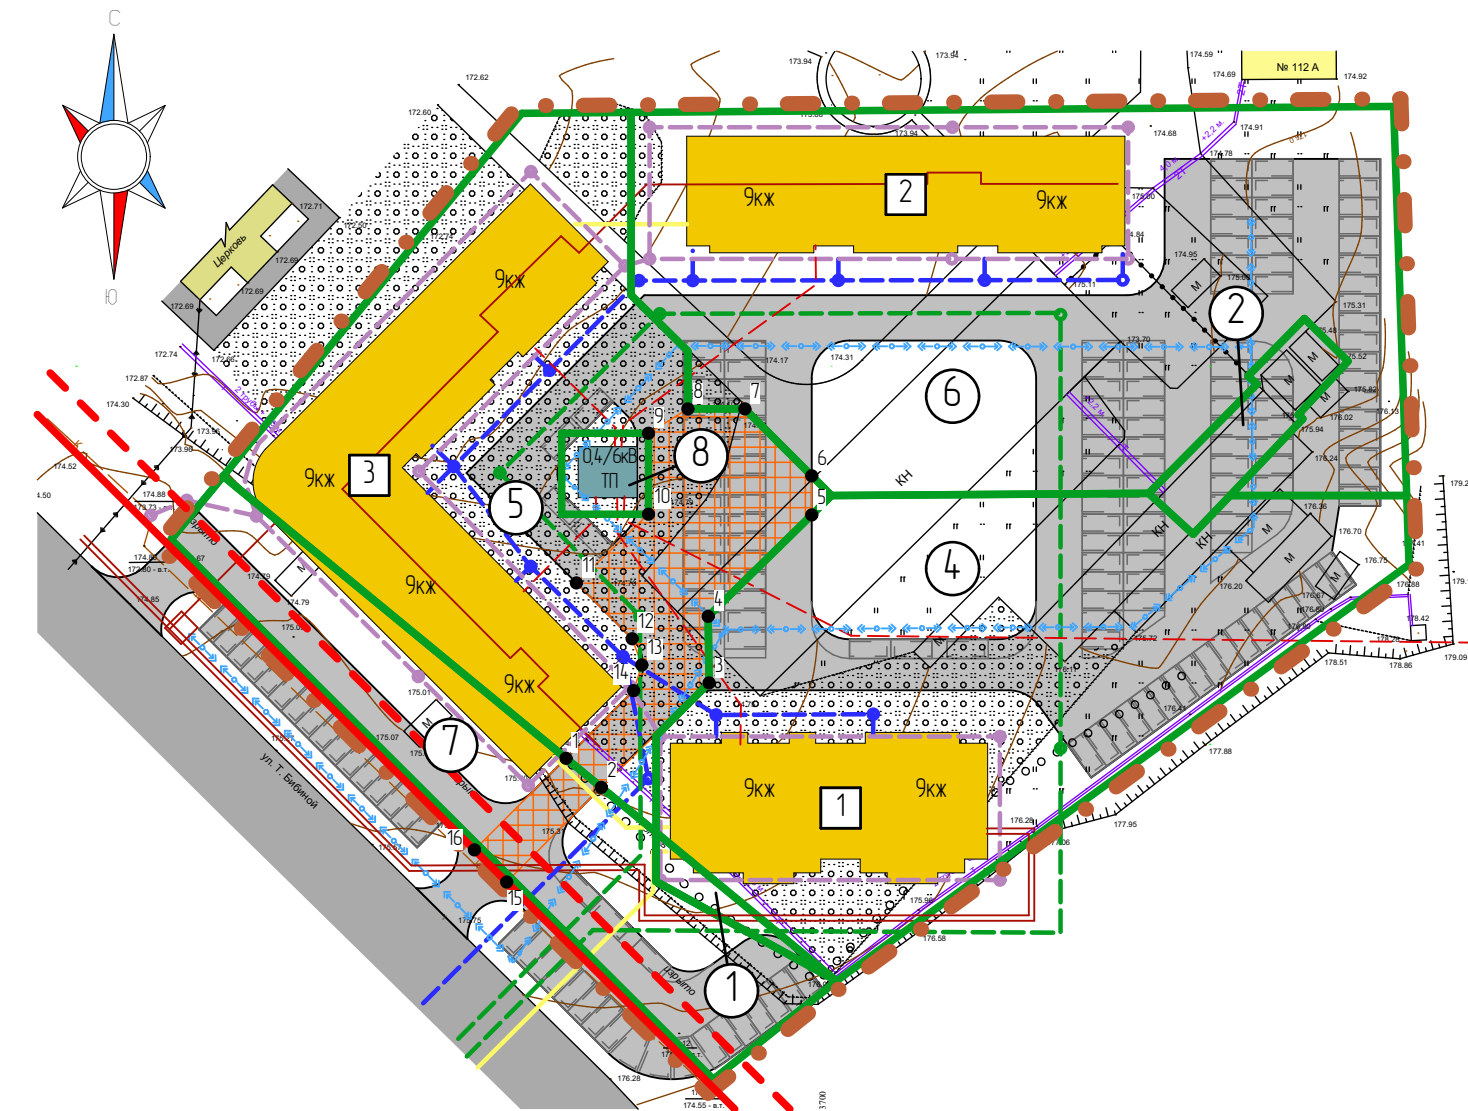

						01-2016/ПМ			ГП		
						Внесение изменений в проект межевания территории ограниченной улицей Косарева и проспектом 70 лет Октября (восточнее улицы Т. Бибидной) г. Саранска, в части группы жилых домов, расположенных по ул. Т. Бибидной					
Изм.	Кол.уч.	Лист	№ док.	Подпись	Дата	Проект межевания территории			стадия	лист	листов
									РП	ПМ-4	7
						Чертеж границ зон действия публичных сервитутов. Схема размещения проектируемых инженерных сетей			ООО "Региональный научно-исследовательский информационный центр"		
						М 1: 1 000					