


Условные обозначения:

	граница проектируемой территории
	красная линия
	линия регулирования застройки
	существующие жилые дома
	существующие общественные здания и сооружения
	существующие объекты инженерной инфраструктуры, гаражи, сараи
	существующие дороги, проезды, парковки, стоянки
	проектируемый проезд
	проектируемые подземные автостоянки (габариты и расположение уточняются при проектировании)
	проектируемые въезд/выезд из подземных автостоянок (габариты и расположение уточняются при проектировании)
	проектируемое здание детского дошкольного учреждения
	территория детского дошкольного учреждения
	проектируемое здание общеобразовательного учреждения
	территория общеобразовательного учреждения
	проектируемые объекты инженерной инфраструктуры и промышленности
	территория гаражного кооператива
	проектируемое здание многофункционального комплекса
	проектируемое здание торгового комплекса
	проектируемые жилые здания
	границы проектируемых земельных участков
	озелененные территории общего пользования
	проектируемое мощение рекреации
	санитарно-защитные зоны производственных и коммунальных объектов
	III пояс зон санитарной охраны водозабора хозяйственно-питьевого назначения
	предполагаемая граница подтопления грунтовыми водами
	номер проектируемого здания/сооружения на плане (см. ведомость)

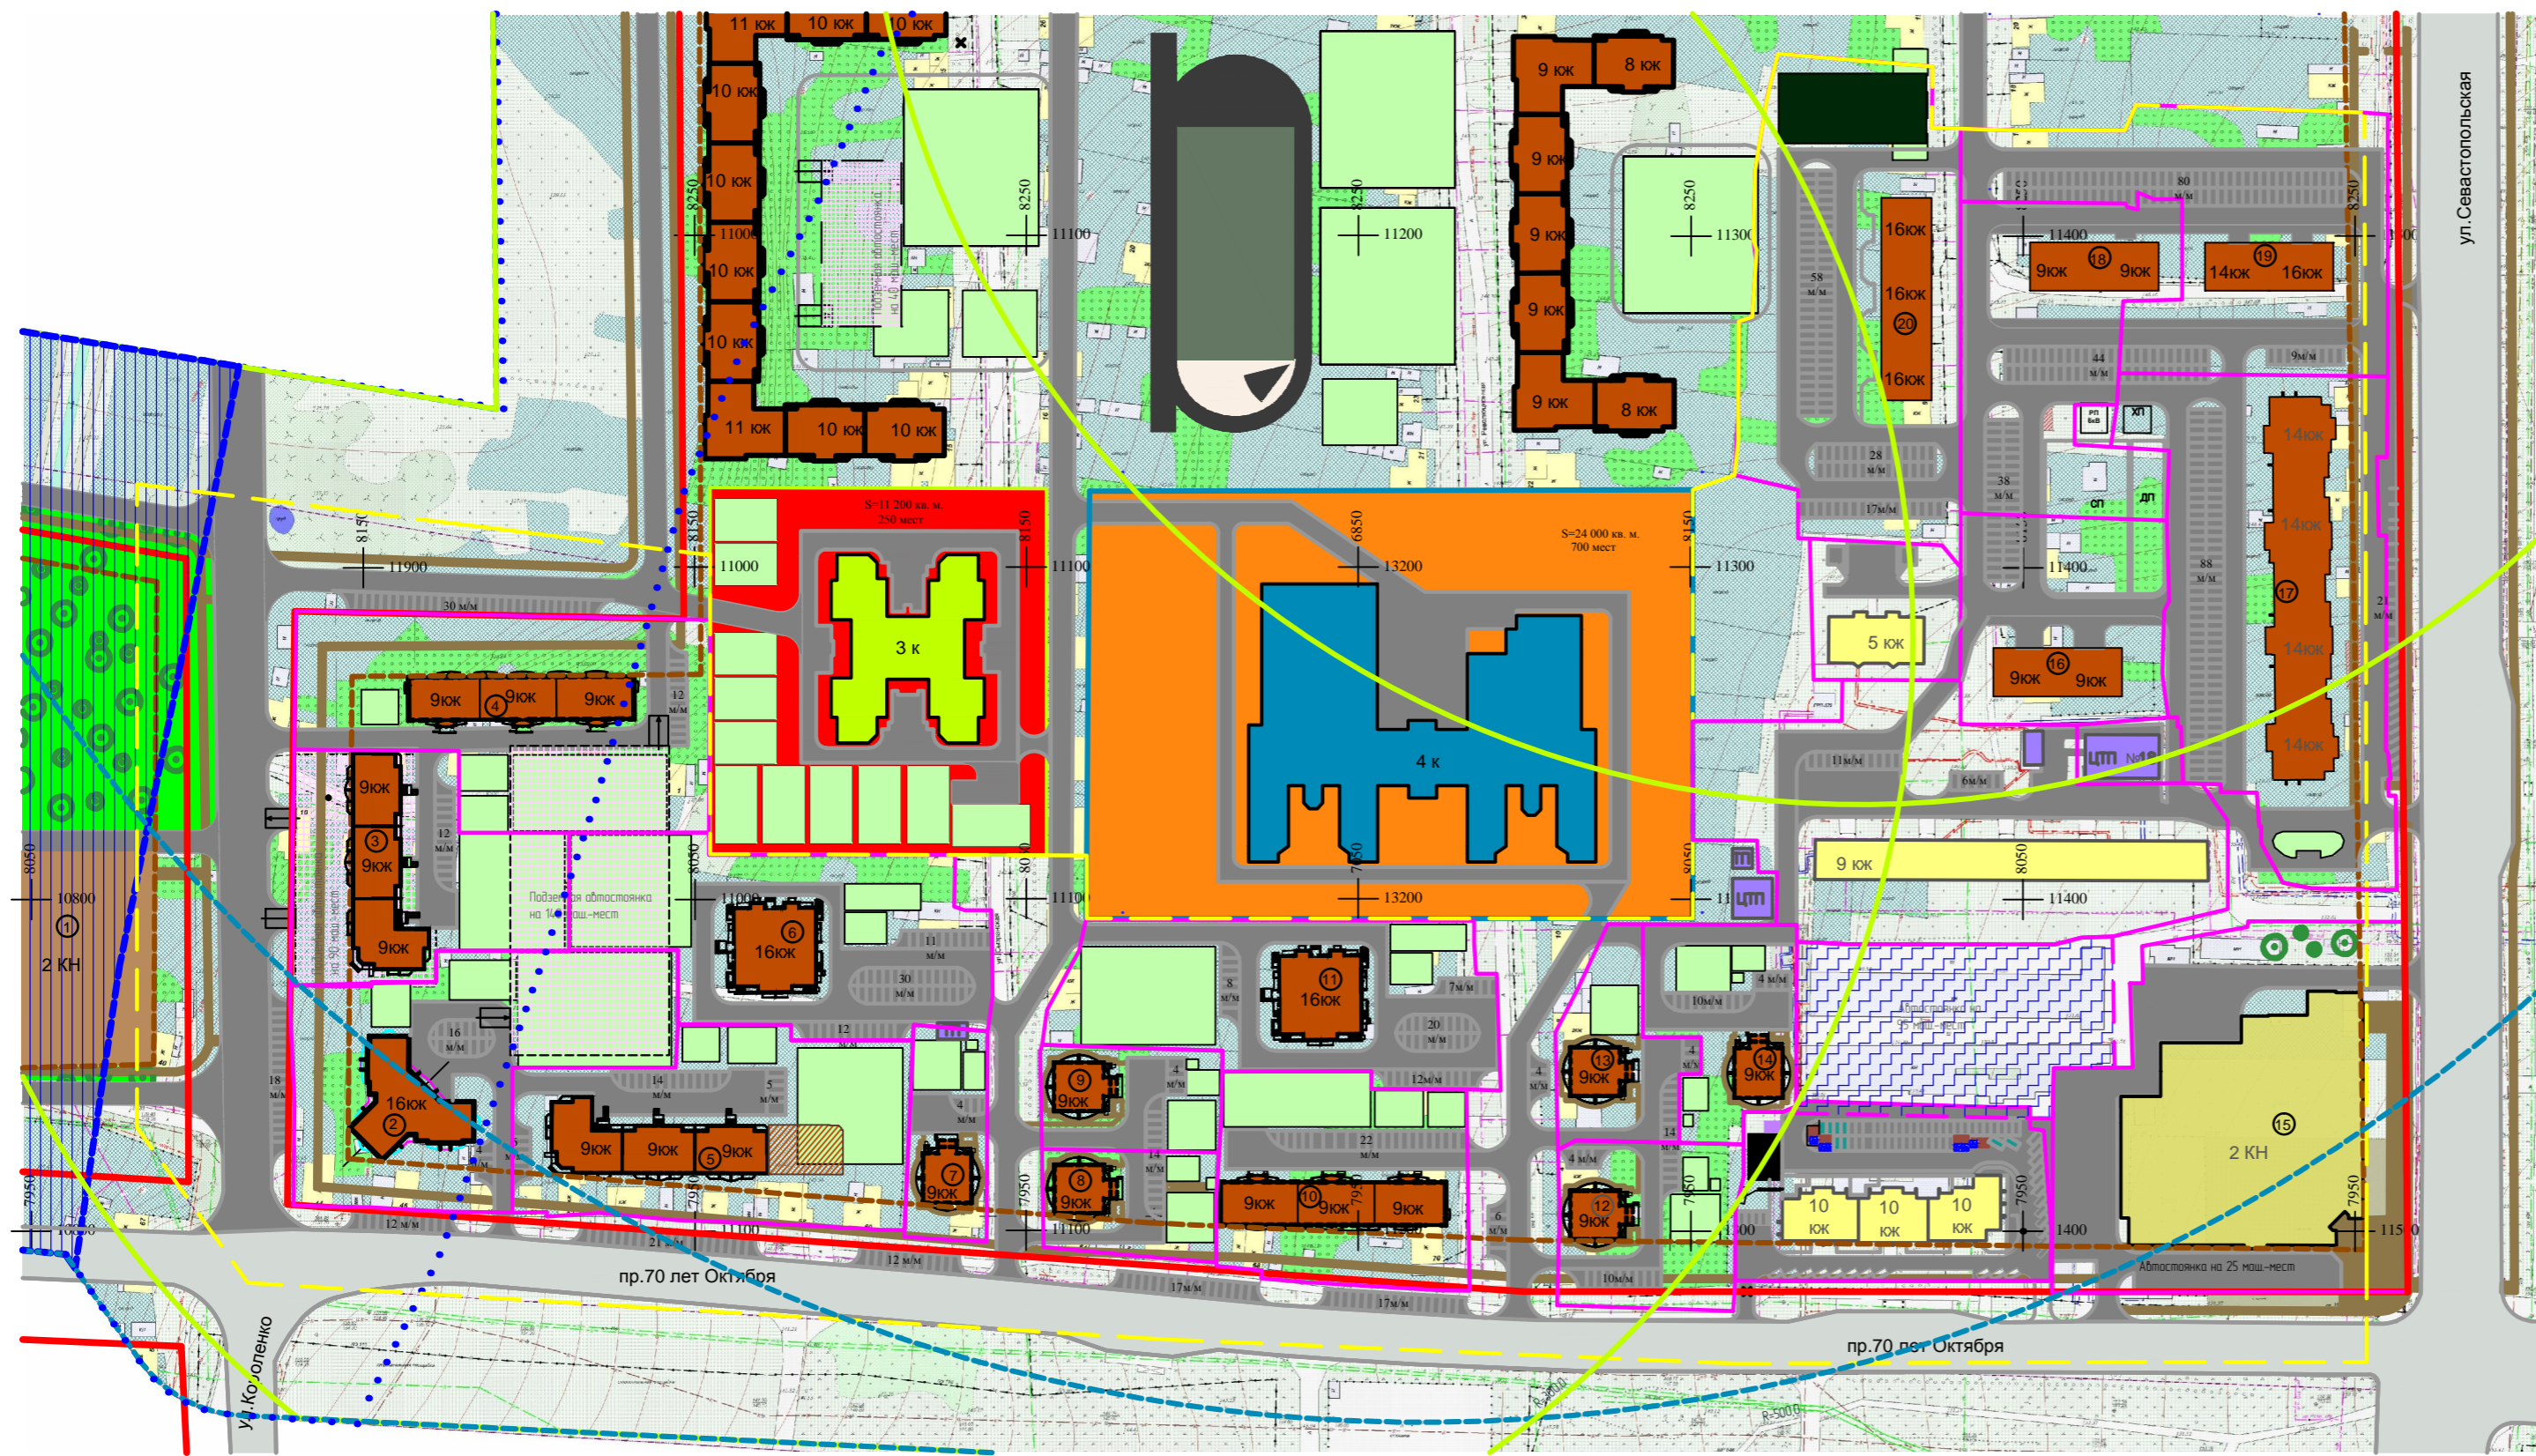

Ведомость проектируемых зданий и сооружений

Номер на плане	Наименование и обозначение	Кол-во секций	Этажность	Площадь жилого фонда здания, кв.м.	Кол-во квартир
1	Торговый центр	-	2	-	-
2	Многоэтажный жилой дом	1	16	7600,50	128
3	Многоэтажный жилой дом	3	9	4257,52	119
4	Многоэтажный жилой дом	3	9	5151,96	144
5	Многоэтажный жилой дом	3	9	4257,52	119
6	Многоэтажный жилой дом	1	16	6360,46	150
7	Многоэтажный жилой дом	1	9	1803,6	36
8	Многоэтажный жилой дом	1	9	1803,6	36
9	Многоэтажный жилой дом	1	9	1803,6	36
10	Многоэтажный жилой дом	3	9	5151,96	144
11	Многоэтажный жилой дом	1	16	6360,46	150
12	Многоэтажный жилой дом	1	9	1803,6	36
13	Многоэтажный жилой дом	1	9	1803,6	36
14	Многоэтажный жилой дом	1	9	1803,6	36
15	ТРЦ "Смак"	1	4	-	-
16	Многоэтажный жилой дом	2	5	4500	72
17	Многоэтажный жилой дом	4	14	15046	286
18	Многоэтажный жилой дом	2	9	3600	72
19	Многоэтажный жилой дом	2	16	6000	120
20	Многоэтажный жилой дом	3	16	11250	192

Имя, № подл. Подп. и дата

						5/2016 - ППТ		
						Внесение изменений в проект планировки территории ограниченной ул. Севастопольская, пр. 70 лет Октября и поймой реки Инсар г. Саранск, включая проект межевания: в части проекта планировки территории ограниченной ул. Севастопольская (от жилого дома №71), пр. 70 лет Октября, ул. Короленко, до территории под проектируемые школу и детский сад и межевания группы жилых домов, расположенных по ул. Севастопольская г. Саранск.		
Изм.	Кол.уч.	Лист	№ док.	Подпись	Дата			
ГАП		Кирдяшова				Проект планировки территории		
ГИП		Лутков				Стадия	Лист	Листов
Разработал		Козлова				ПП	4	
Н.Контроль		Лутков				Чертеж планировки территории, чертеж границ зон планируемого размещения объектов местного значения		
						АО Холдинговая компания "Саранскстройзаказчик"		
						М 1:2000		