


Условные обозначения:

Границы:	
	- граница проектной территории
	- граница зоны планируемого размещения объектов капитального строительства местного значения
	- проектируемые красные линии
Существующие объекты:	
	- существующие жилые здания
	- существующие нежилые здания и сооружения
Проектируемые объекты:	
	- ось проектируемого водопровода
Существующие территории:	
	- существующее асфальтовое покрытие
Проектируемые территории:	
	- территория охранной зоны водопровода
	- узловые точки охранной зоны водопровода

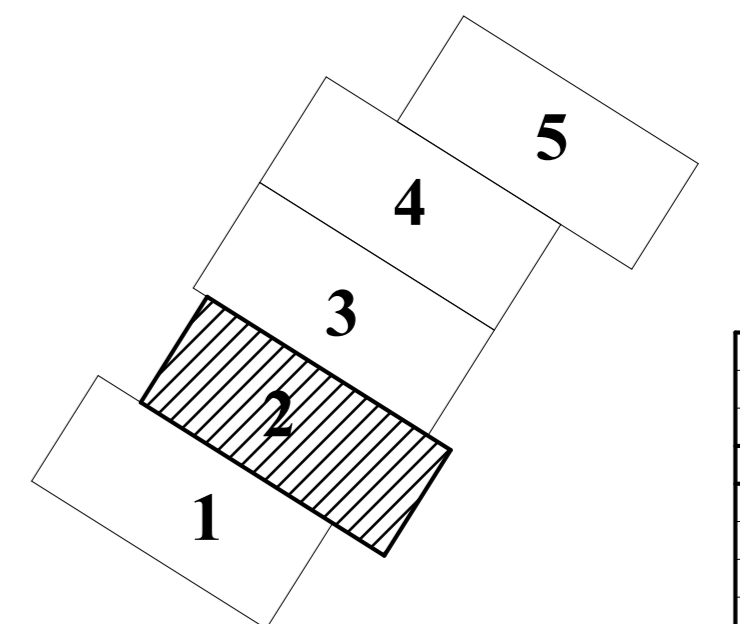

						47-р/ 16-ПП		ГП
Изм.	Колуч.	Лист	И. док.	Подпись	Дата	Актуальность по планировке территории (проект планировки территории) проект инженерной территории, предназначенной для размещения линейного объекта «Строительство сети водопровода 8-го участка в г. Саранск»		
Г.АП	Лажина Ю.А.					Проект планировки территории		лист 33
И.контр.	Лажина Ю.А.					стадия		лист 33
Инженер	Кузнецов П.А.					РП		лист 33
Инженер	Астахов М.А.					Чертеж планировки территории, чертеж границ зоны планируемого размещения объектов местного значения № 1:1:500		ООО «Региональный научно-исследовательский информационный центр»