


Характеристика земельных участков зарегистрированных в государственном кадастре недвижимости

№ п/п	Кадастровый номер исходного участка	Вид права	Практикующий	Местоположение (адрес) участка	Категория земель	Вид разрешенного использования	Площадь исходного участка, м²	Площадь образуемого земельного участка, м²	Номер образуемого земельного участка
1	13-23-1001001295 (2) (Граница участка многоконтурная. Количество контуров – 2)	-	Данные в ЕГРП отсутствуют	Республика Мордовия, г. Саранск, ул. Пушкина	Земли населённых пунктов	Для размещения улиц и дорог	2137	1491	1
2	13-23-10010011402	-	Данные в ЕГРП отсутствуют	Республика Мордовия, г. Саранск, в районе улиц Пушкина и Солнечная	Земли населённых пунктов	Для размещения кабельной линии	622	77	2
3	13-23-10010011401	-	Данные в ЕГРП отсутствуют	Республика Мордовия, г. Саранск, в районе улиц Пушкина и Солнечная	Земли населённых пунктов	Для размещения трубопровода (водопровод)	167	167	3
4	13-23-10010011402	-	Данные в ЕГРП отсутствуют	Республика Мордовия, г. Саранск, в районе улиц Пушкина и Солнечная	Земли населённых пунктов	Для размещения кабельной линии	622	106	4
5	13-23-10010011274	Постоянное (бессрочное) пользование	Государственное учреждение "Управление капитального строительства и дорожного хозяйства Республики Мордовия"	Республика Мордовия, г. Саранск, ул. Пушкина	Земли населённых пунктов	Для обеспечения объекта "Расширение и реконструкция водопровода г.Саранска (Судский водовод)"	22896	195	5
6	13-23-1001001295(1) (Граница участка многоконтурная. Количество контуров – 2)	-	Данные в ЕГРП отсутствуют	Республика Мордовия, г. Саранск, ул. Пушкина	Земли населённых пунктов	Для размещения улиц и дорог	2137	449	6
7	13-23-1001001247	Постоянное (бессрочное) пользование	Муниципальное автономное общеобразовательное учреждение "Средняя общеобразовательная школа №10"	Республика Мордовия, г. Саранск, ул. Солнечная, дом 27	Земли населённых пунктов	Для размещения объекта образования – здания школы	34375	1004	7
8	13-23-1001001247	Постоянное (бессрочное) пользование	Муниципальное автономное общеобразовательное учреждение "Средняя общеобразовательная школа №10"	Республика Мордовия, г. Саранск, ул. Солнечная, дом 27	Земли населённых пунктов	Для размещения объекта образования – здания школы	34375	104	8
9	13-15-01070011062	-	Данные в ЕГРП отсутствуют	Республика Мордовия, Лямбирский район	Земли промышленности, энергетики, транспорта, связи, радиосвязи, телевидения, информатики, земли для обеспечения космической деятельности, земли обороны, безопасности и земли иного специального назначения	Для размещения улиц, проездов, дорог	9785	8442	9
10	13-23-1001001301	Постоянное (бессрочное) пользование	Казенное учреждение городского округа Саранск "Дирекция коммунального хозяйства и благоустройства"	Республика Мордовия, г. Саранск	Земли населённых пунктов	Для размещения объекта "Реконструкция автодороги по ул. Солнечная"	2532	39	10
11	13-23-1001001301	Постоянное (бессрочное) пользование	Казенное учреждение городского округа Саранск "Дирекция коммунального хозяйства и благоустройства"	Республика Мордовия, г. Саранск	Земли населённых пунктов	Для размещения объекта "Реконструкция автодороги по ул. Солнечная"	2532	1997	11
12	13-23-100100231	Постоянное (бессрочное) пользование	Казенное учреждение городского округа Саранск "Дирекция коммунального хозяйства и благоустройства"	Республика Мордовия, г. Саранск	Земли населённых пунктов	Для размещения объекта "Реконструкция автодороги по ул. Солнечная"	1515	1514	12
13	13-23-100703163	Постоянное (бессрочное) пользование	Казенное учреждение городского округа Саранск "Дирекция коммунального хозяйства и благоустройства"	Республика Мордовия, г. Саранск	Земли населённых пунктов	Для размещения объекта "Реконструкция автодороги по ул. Солнечная"	374	371	13
14	13-23-100703166	Собственность	Городской округ Саранск	Республика Мордовия, г. Саранск, Лямбирское шоссе	Земли населённых пунктов	Для размещения улиц и дорог	15971	24	14

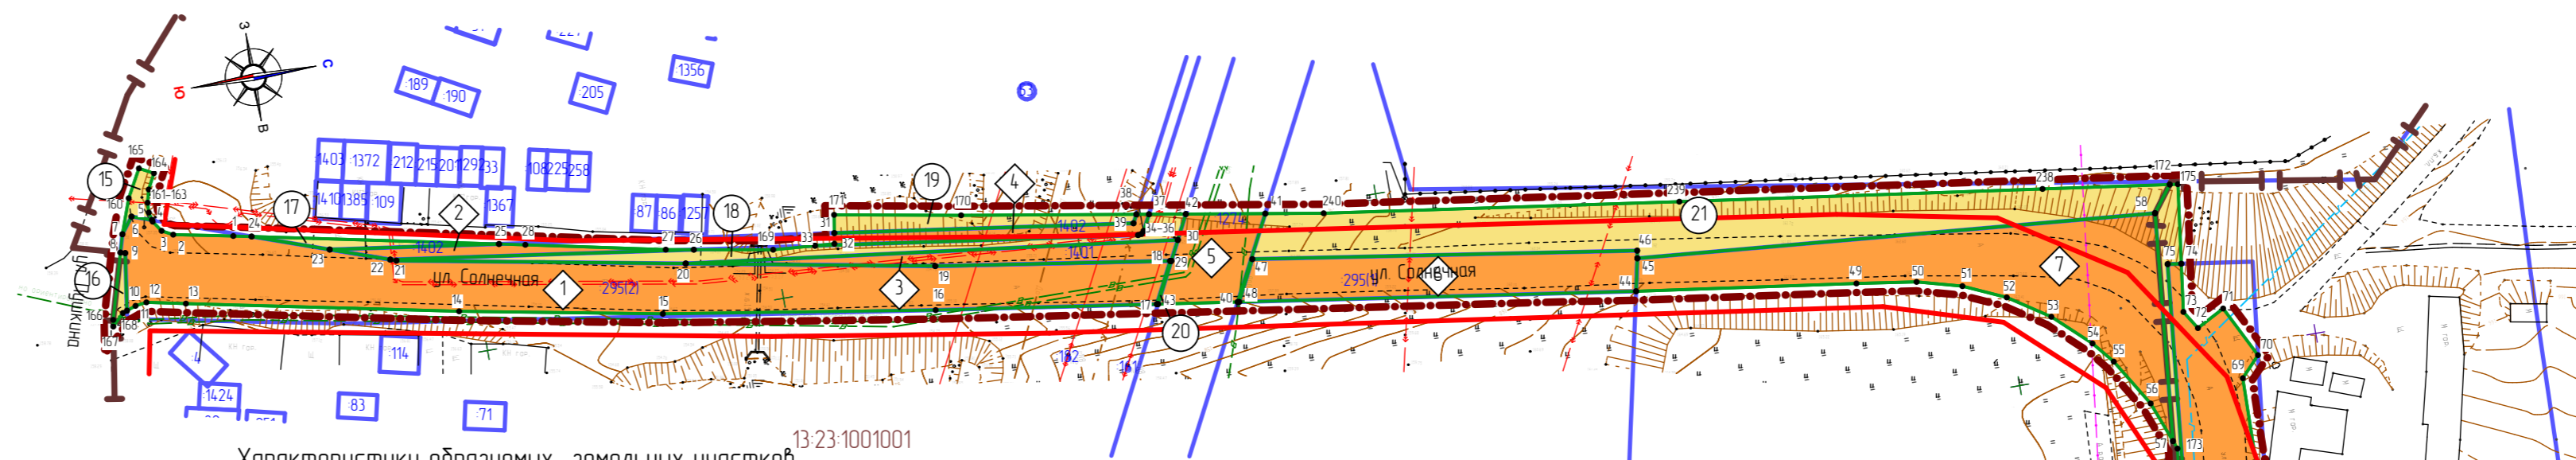


Характеристики образуемых земельных участков 13-23-1001001

Условный номер земельного участка по проекту межевания территории	Вид разрешенного использования земельного участка	Площадь земельного участка, кв.м.
1	Земельный участок для размещения автомобильной дороги	1491
2	Земельный участок для размещения автомобильной дороги	77
3	Земельный участок для размещения автомобильной дороги	167
4	Земельный участок для размещения автомобильной дороги	106
5	Земельный участок для размещения автомобильной дороги	195
6	Земельный участок для размещения автомобильной дороги	449
7	Земельный участок для размещения автомобильной дороги	1004
8	Земельный участок для размещения автомобильной дороги	104
9	Земельный участок для размещения автомобильной дороги	8442
10	Земельный участок для размещения автомобильной дороги	39
11	Земельный участок для размещения автомобильной дороги	1997
12	Земельный участок для размещения автомобильной дороги	1514
13	Земельный участок для размещения автомобильной дороги	371
14	Земельный участок для размещения автомобильной дороги	24
15	Земельный участок для размещения автомобильной дороги	26
16	Земельный участок для размещения автомобильной дороги	17
17	Земельный участок для размещения автомобильной дороги	36
18	Земельный участок для размещения автомобильной дороги	210
19	Земельный участок для размещения автомобильной дороги	110
20	Земельный участок для размещения автомобильной дороги	1
21	Земельный участок для размещения автомобильной дороги	1083
22	Земельный участок для размещения автомобильной дороги	188
23	Земельный участок для размещения автомобильной дороги	1
24	Земельный участок для размещения автомобильной дороги	2
25	Земельный участок для размещения автомобильной дороги	1
26	Земельный участок для размещения автомобильной дороги	11
27	Земельный участок для размещения автомобильной дороги	571
28	Земельный участок для размещения автомобильной дороги	322
29	Земельный участок для размещения автомобильной дороги	22
30	Земельный участок для размещения автомобильной дороги	234
31	Земельный участок для размещения автомобильной дороги	60
32	Земельный участок для размещения автомобильной дороги	275
33	Земельный участок для размещения автомобильной дороги	76
34	Земельный участок для размещения автомобильной дороги	102
35	Земельный участок для размещения автомобильной дороги	161
36	Земельный участок для размещения автомобильной дороги	5
37	Земельный участок для размещения автомобильной дороги	11
38	Земельный участок для размещения автомобильной дороги	9
39	Земельный участок для размещения автомобильной дороги	39

Линия совмещения с ЛИСТОМ 2

Условные обозначения:	
	Границы: - граница проектируемой территории
	- проектируемые красные линии
	- граница земельных участков зарегистрированных в государственном кадастре недвижимости
	- граница кадастрового квартала
	- граница образуемых земельных участков
Существующие территории:	
	- территории земельных участков зарегистрированных в государственном кадастре недвижимости
Проектируемые территории:	
	- территории образуемых земельных участков из земель, в отношении которых осуществлен государственный кадастровый учёт
	- территории образуемых земельных участков из земель, государственная собственность на которые не разграничена
	1 - угловые точки образуемого земельного участка
	33 - кадастровый номер земельного участка
	13230910247 - номер кадастрового квартала

Схема листов

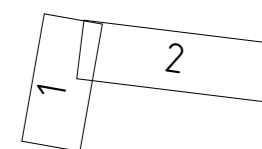

124-р/ 2016-ПП					ГП			
Изм.	Кол.уч.	Лист	N док.	Подпись	Дата	документация по планировке территории (проект планировки территории, проект межевания территории), предназначенной для размещения объекта: «Капитальный ремонт автомобильной дороги по ул. Солнечная от Лямбирского шоссе до ул. Пушкина в г.о. Саранск»		
ГАП	Ланкина Ю.А.					стадия	лист	лист
Н. контр.	Ланкина Ю.А.					РП	ПМ-2.1	19
Инженер	Астахов М.А.					Чертеж границ образуемых земельных участков на кадастровом плане территории М 1:1 000		ООО "Региональный научно-исследовательский информационный центр"