

Характеристики образуемых земельных участков отводимых в постоянное пользование

Условный номер образуемого земельного участка	Наименование вида разрешенного использования земельного участка	Площадь образуемого земельного участка, кв.м.	Примечание
392	Коммунальное обслуживание (тепловая камера)	13	13:23:0911224-84
393	Коммунальное обслуживание (тепловая камера)	12	13:23:0911224
394	Коммунальное обслуживание (тепловая камера)	21	13:23:0911224-161
395	Коммунальное обслуживание (тепловая камера)	2	13:23:0911224
396	Коммунальное обслуживание (тепловая камера)	2	13:23:0911224-167

Примечание:


- 392,393 объединить в единый земельный участок общей площадью 25 кв.м.
- 394,395 и 396 объединить в единый земельный участок общей площадью 25 кв.м.

Характеристики образуемых земельных участков под временное занятие полосой отвода объектов трубопроводного транспорта из земель государственная собственность которых не разграничена

Условный номер земельного участка по проекту межевания	Наименование вида разрешенного использования земельного участка	Площадь земельного участка, кв.м.	Кадастровый квартал	Примечание
1	Для размещения объектов трубопроводного транспорта	14	13:23:0911224	Является контуром многоконтурного участка 391
2	Для размещения объектов трубопроводного транспорта	8	13:23:0911224	Является контуром многоконтурного участка 391
3	Для размещения объектов трубопроводного транспорта	101	13:23:0911224	Является контуром многоконтурного участка 391
4	Для размещения объектов трубопроводного транспорта	224	13:23:0911224	Является контуром многоконтурного участка 391

Характеристики образуемых земельных участков под временное занятие полосой отвода объектов трубопроводного транспорта из земельных участков зарегистрированных в государственном кадастре недвижимости

Условный номер земельного участка по проекту межевания	Кадастровый номер (исходного участка)	Вид права	Правообладатель	Местоположение (адрес)	Площадь исходного участка, кв.м.	Вид разрешенного использования	Категория земель	Площадь временного занятия, кв.м.
1	13:23:0911224-1723	-	Сведения о регистрации прав отсутствуют	Республика Мордовия, г. Саранск, ул. Фурманова (в районе пересечения с ул. Лазо)	1899	для размещения дома многоэтажной жилой застройки	Земли населенных пунктов	15
2	13:23:0911224-1725	-	Сведения о регистрации прав отсутствуют	Республика Мордовия, город Саранск, улица Гагарина	36	для размещения дома многоэтажной жилой застройки	Земли населенных пунктов	9
3	13:23:0911224-1985	-	-	Республика Мордовия, р-н Саранск, г. Саранск, ул. Фурманова	1 899	для размещения дома многоэтажной жилой застройки	Земли населенных пунктов	22
4	13:23:0911224-1723	-	Сведения о регистрации прав отсутствуют	Республика Мордовия, г. Саранск, в районе улиц Шорса, Гагарина, Фурманова	1 806	для размещения дома многоэтажной жилой застройки	Земли населенных пунктов	19
5	13:23:0911224-127	-	Сведения о регистрации прав отсутствуют	Республика Мордовия, г. Саранск, ул. Фурманова	491	для размещения трубопроводов (ливневой канализации)	Земли населенных пунктов	68
6	13:23:0911224-1747	-	Сведения о регистрации прав отсутствуют	Республика Мордовия, г. Саранск, ул. Гагарина	67	для размещения дома многоэтажной жилой застройки	Земли населенных пунктов	67
7	13:23:0911224-127	-	Сведения о регистрации прав отсутствуют	Республика Мордовия, г. Саранск, ул. Фурманова	491	для размещения трубопроводов (ливневой канализации)	Земли населенных пунктов	93
8	13:23:0911224-158	Общая долевая собственность	Собственники помещений многоквартирного дома	Республика Мордовия, г. Саранск, ул. С.Лазо, дом 3	810	для размещения многоквартирного дома	Земли населенных пунктов	121
9	13:23:0911224-1726	-	Сведения о регистрации прав отсутствуют	Республика Мордовия, г. Саранск, ул. Фурманова, дом 10	727	для размещения дома многоэтажной жилой застройки	Земли населенных пунктов	124
10	13:23:0911224-59	-	Сведения о регистрации прав отсутствуют	Республика Мордовия, г. Саранск, ул. Фурманова, дом 10	438	для размещения дома многоэтажной жилой застройки	Земли населенных пунктов	14,8
11	13:23:0911224-19	-	Сведения о регистрации прав отсутствуют	Республика Мордовия, г. Саранск, ул. Лазо	4546	для строительства жилого дома	Земли населенных пунктов	169
12	13:23:0911224-118	-	-	Республика Мордовия, г. Саранск, ул. Фурманова	426	-	Земли населенных пунктов	178
13	13:23:0911224-84	Постоянное бессрочное пользование	МП "Паркмастерские услуги Юнона"	Республика Мордовия, г. Саранск, ул. Фурманова, дом 18	1 350	для производства	Земли населенных пунктов	270
14	13:23:0911224-1985	-	Сведения о регистрации прав отсутствуют	Республика Мордовия, р-н Саранск, г. Саранск, ул. Фурманова	1 899	для размещения дома многоэтажной жилой застройки	Земли населенных пунктов	319
15	13:23:0911224-167	Собственность	Городской округ Саранск	Республика Мордовия, г. Саранск, ул. Лазо	2517	для размещения улиц и дорог	Земли населенных пунктов	422
16	13:23:0911224-161	Общая долевая собственность	Собственники помещений многоквартирного дома	Республика Мордовия, г. Саранск, ул. С.Лазо, дом 1	1612	для размещения многоквартирного дома	Земли населенных пунктов	704

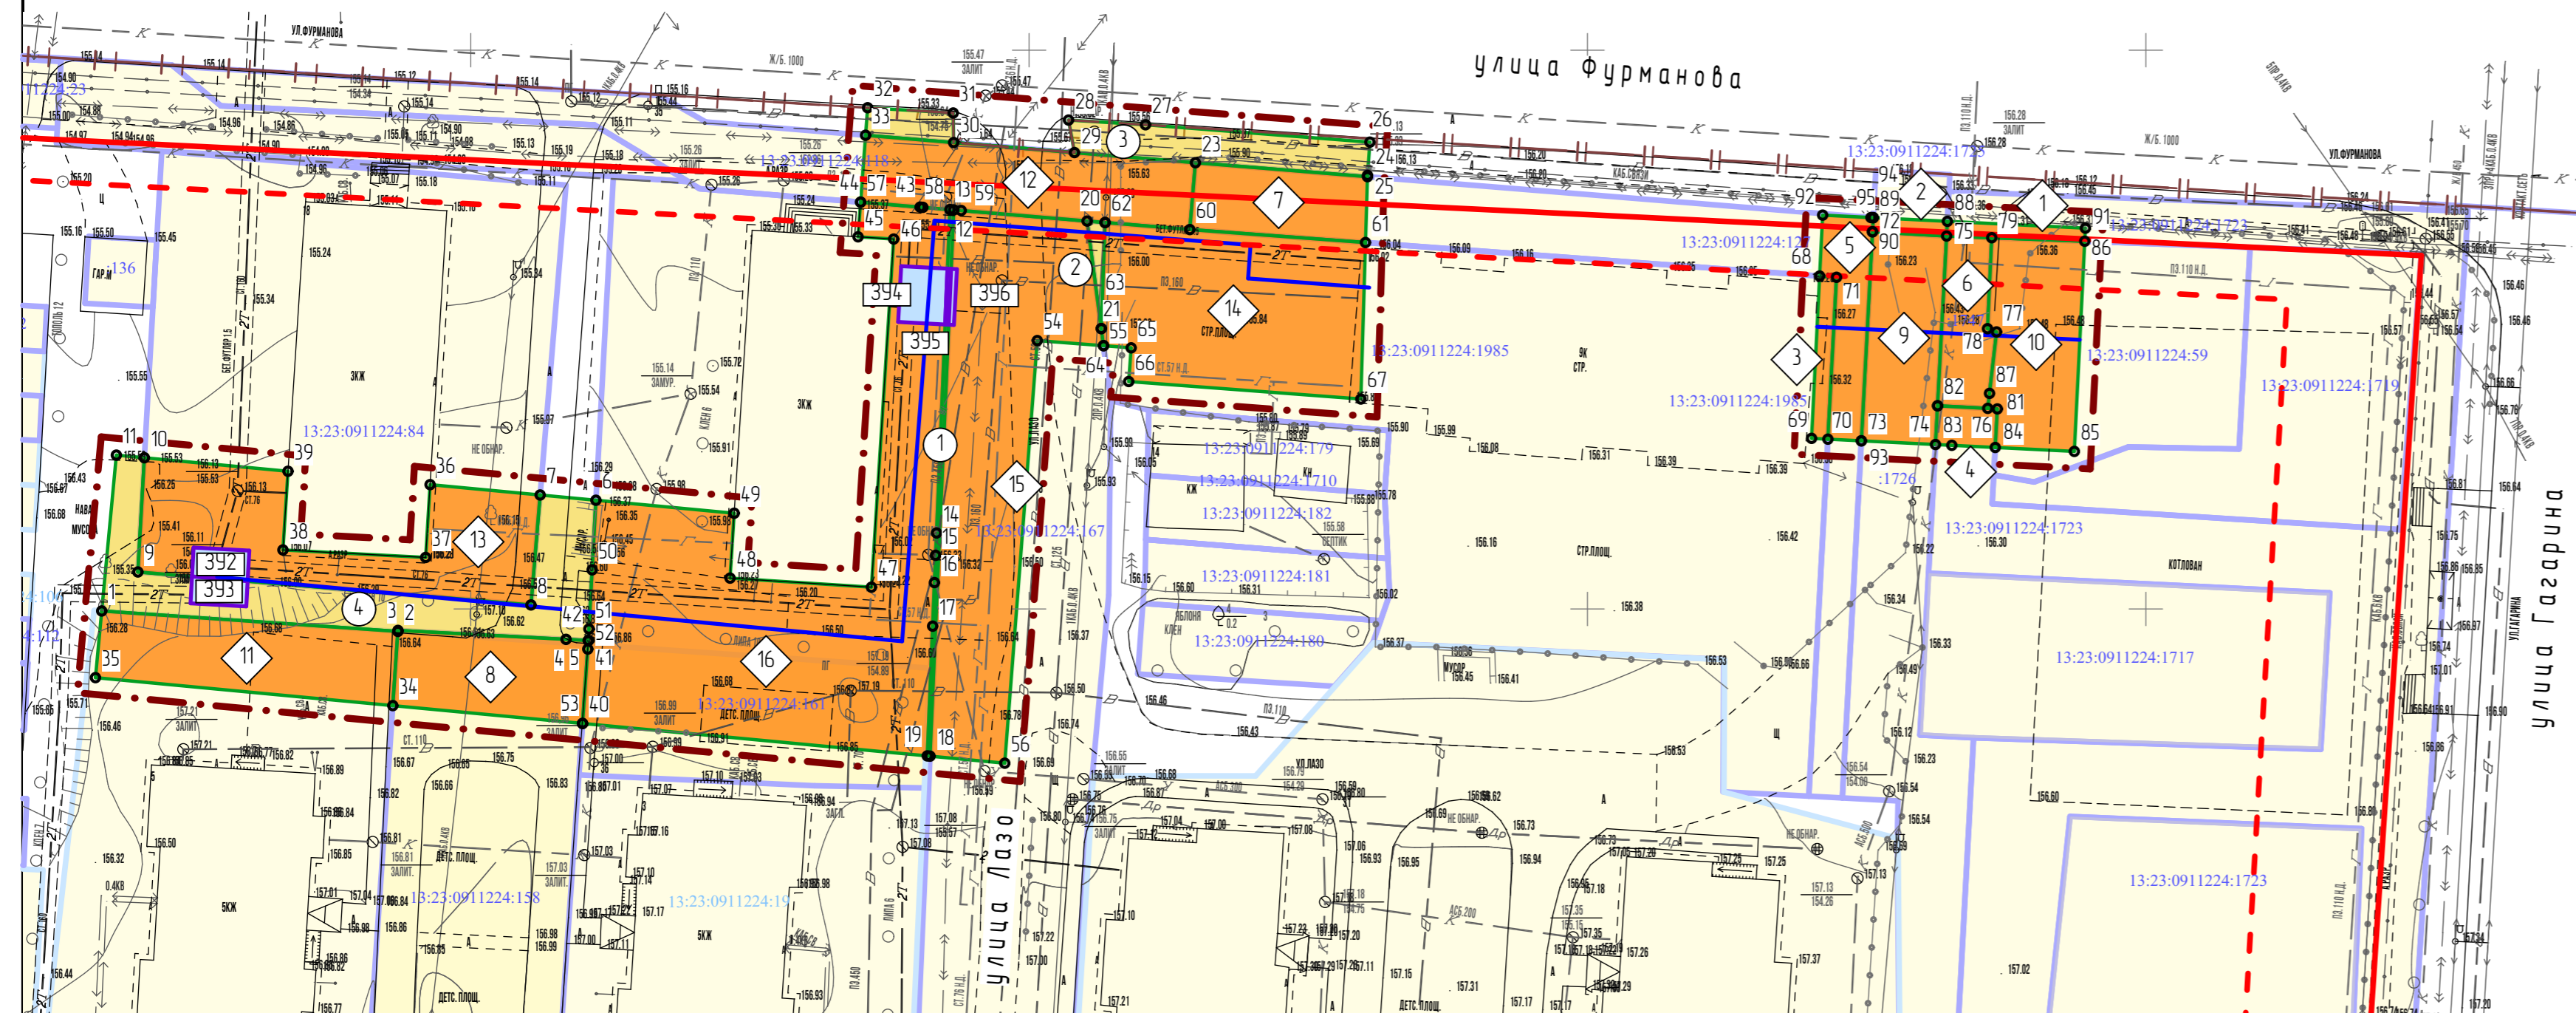

Границы:	
	- граница проектируемой территории
	- красные линии
	- граница земельных участков зарегистрированных в государственном кадастре недвижимости
	- граница образуемых земельных участков
	- ось проектируемых объектов трубопроводного транспорта
	- граница кадастрового квартала
Существующие территории:	
	- территории земельных участков зарегистрированных в государственном кадастре недвижимости
Проектируемые территории:	
	- территории земельных участков под временное занятие полосой отвода объектов трубопроводного транспорта, в отношении которых осуществлен государственный кадастровый учет
	- территории земельных участков, под временное занятие полосой отвода объектов трубопроводного транспорта, из земель государственная собственность на которые не разграничена
	- 1 - угловые точки образуемого земельного участка
	- кадастровый номер земельного участка
	- номер кадастрового квартала

3970/2016-ПМ ГП					
Изм.	Кол.уч.	Лист	№ док.	Подпись	Дата
ГАП	Ланкина Ю.А.				
Н. контр.	Ланкина Ю.А.				
Инженер	Кисляков П.А.				
Проект межевания территории					стадия
Чертеж границ образуемых земельных участков на кадастровом плане территории М 1:500					лист
					лист
					лист
					3
ООО "Региональный научно-исследовательский информационный центр"					