


Ведомость образуемых земельных участков

Условный номер ЗУ по ПМТ	Адрес МКД	Вид разрешенного использования земельного участка	Площадь земельного участка, кв.м.	Возможный способ образования земельного участка	Площадь зоны действия публично-сервитута кв.м.	Примечание
1	г. Саранск, ул. Севастопольская 20	Многоэтажная жилая застройка (высотная застройка)	2 221	Образование из земель находящихся в муниципальной собственности	-	

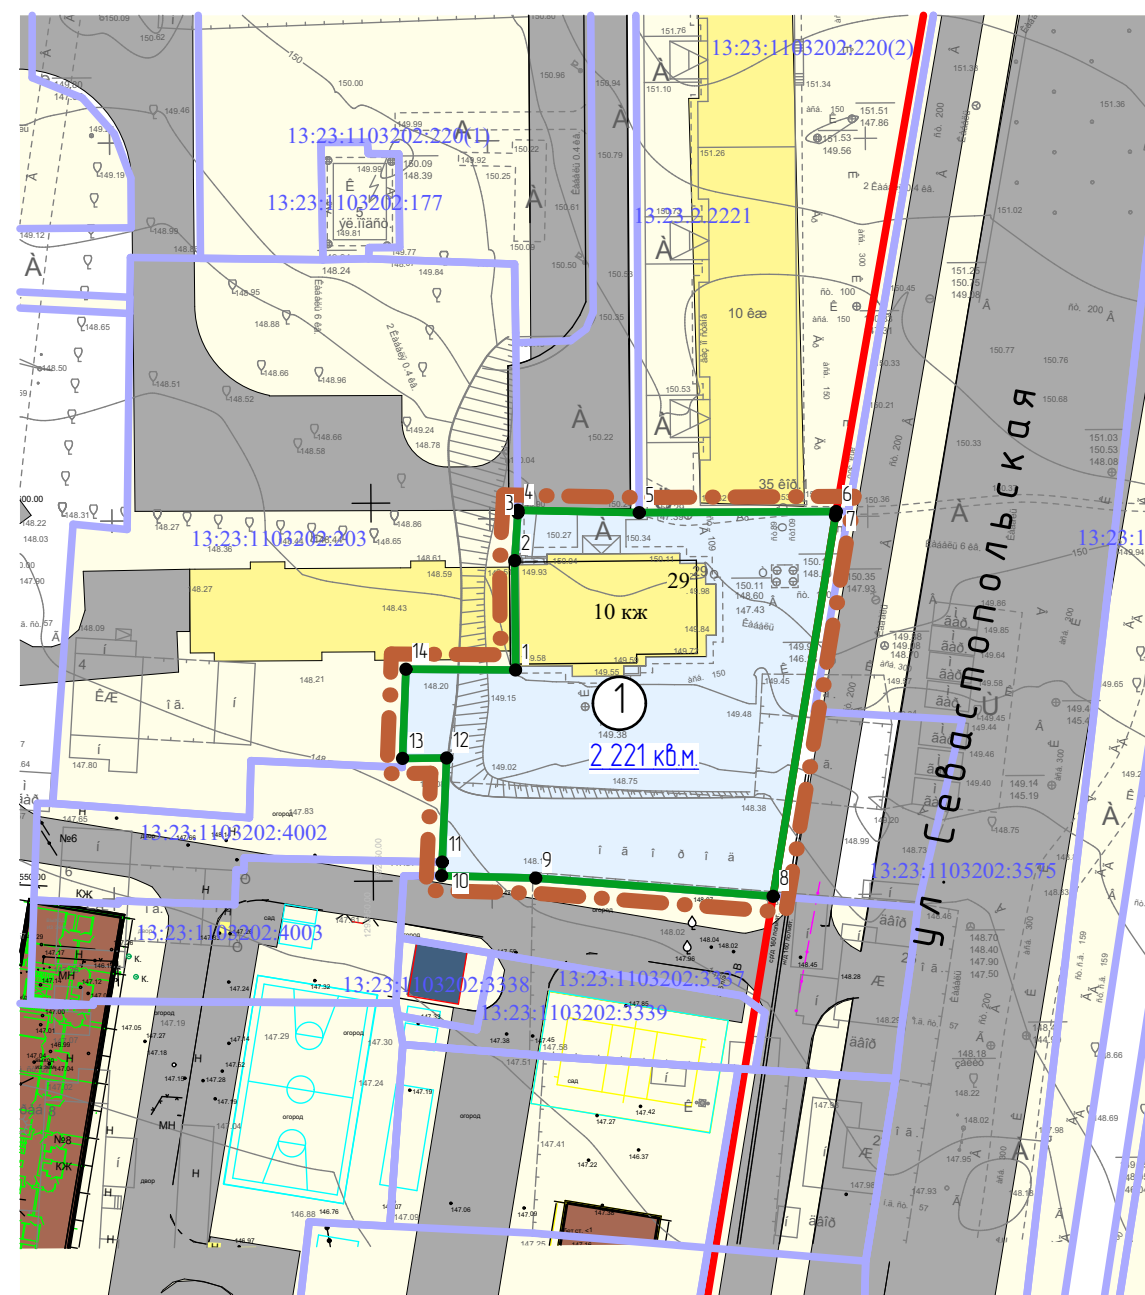

Условные обозначения:	
Границы:	
	- граница проектируемой территории
	- красные линии, утвержденные в составе ППТ
	- граница образуемых земельных участков
	- граница земельных участков зарегистрированных в государственном кадастре недвижимости
	- граница кадастрового квартала
Существующие территории:	
	- улично-дорожная сеть
	- территория земельных участков зарегистрированных в государственном кадастре недвижимости
Существующие объекты:	
	- существующие нежилые здания и сооружения
	- существующие жилые здания
Проектируемые территории:	
	- территория образуемых земельных участков
	-угловые точки образуемых земельных участков
	-номер образуемого земельного участка
:33	- кадастровый номер земельного участка
...3:1003057	- номер кадастрового квартала

Изм.	Кол.уч.	Лист	№ док.	Подпись	Дата
Н. контр.	Ланкина Ю.А.				
Инженер	Кисляков П.А.				

51-8/2016-ПМ		ГП		
<small>ВНЕСЕНИЕ ИЗМЕНЕНИЙ В ПРОЕКТ ПЛАНИРОВКИ ТЕРРИТОРИИ, ОГРАНИЧЕННОЙ УЛИЦАМИ Севастопольская, Волгоградская, Кароленко и пр. 70 лет Октября г.Саранска, включая проект межевания, в части проекта межевания территории многоквартирного жилого дома по адресу: ул. Севастопольская, д. 29.</small>				
Проект межевания территории		стадия	лист	листов
		РП	ПМ-3	3
Чертеж границ образуемых земельных участков, на кадастровом плане территории		ООО "Региональный научно-исследовательский информационный центр"		
М 1: 1 000				