


Ведомость образуемых земельных участков

Условный номер ЗУ по ПМТ	Адрес МКД	Вид разрешенного использования земельного участка	Площадь земельного участка, кв.м.	Возможный способ образования земельного участка	Площадь зоны действия публичного сервитута кв.м.	Примечание
1	г.о. Саранск, пос. Горяиновка, ул. Первомайская, 18	Блокированная жилая застройка	764	Образование из земель находящихся в муниципальной собственности	-	
2	г.о. Саранск, пос. Горяиновка, ул. Первомайская, 18	Блокированная жилая застройка	750	Образование из земель находящихся в муниципальной собственности	-	

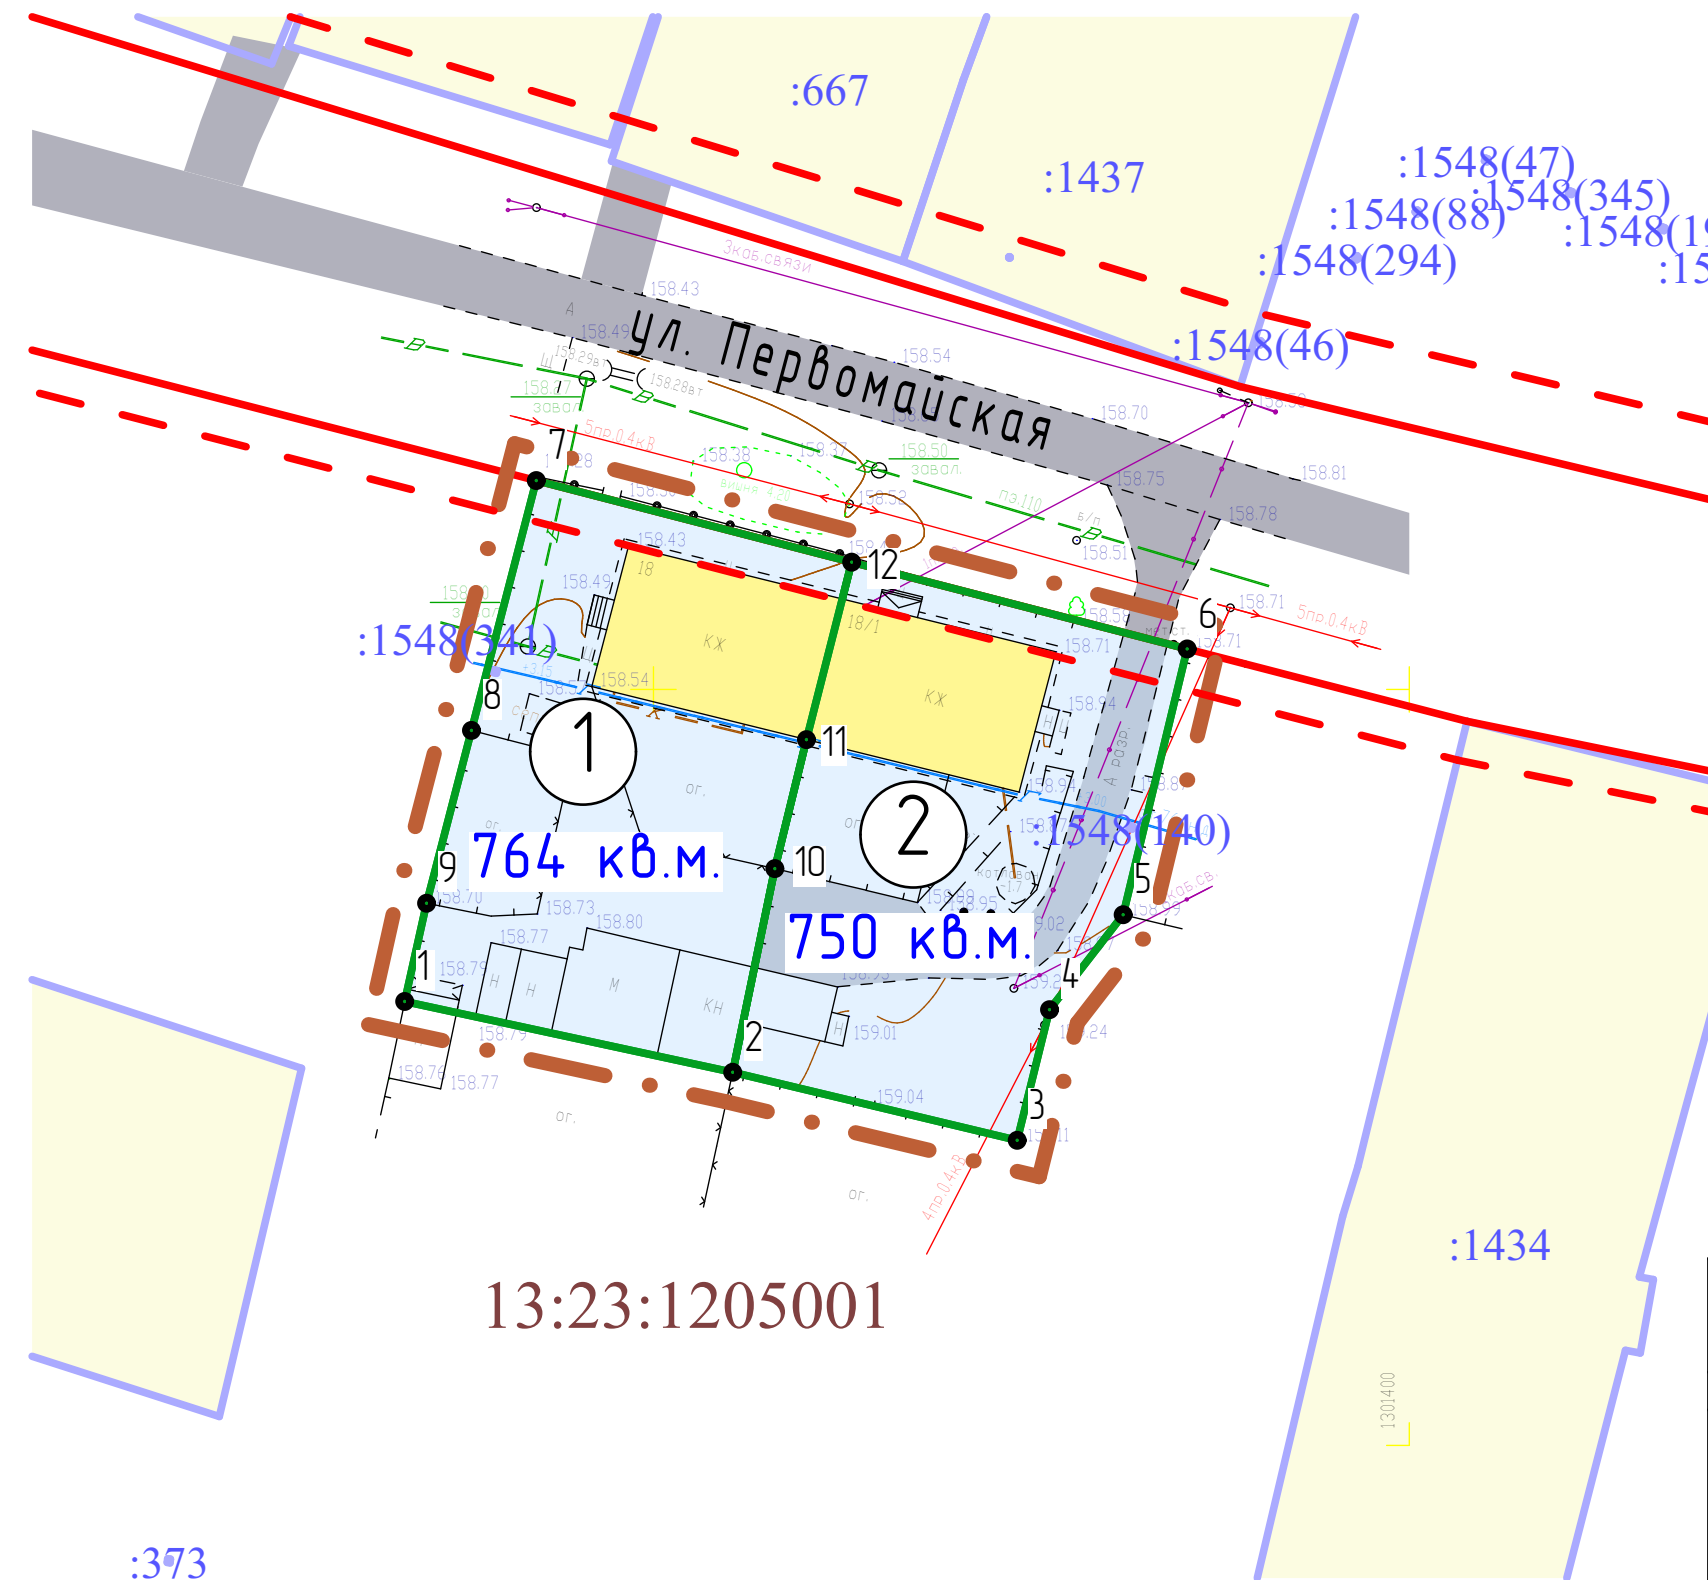

Условные обозначения:	
Границы:	
	- граница проектируемой территории
	- красные линии, утвержденные в составе ППТ
	- граница образуемых земельных участков
	- граница земельных участков зарегистрированных в государственном кадастре недвижимости
	- граница кадастрового квартала
Существующие территории:	
	- улично-дорожная сеть
	- территория земельных участков зарегистрированных в государственном кадастре недвижимости
Существующие объекты:	
	- существующие нежилые здания и сооружения
	- существующие жилые здания
Проектируемые территории:	
	- территория образуемых земельных участков
	-угловые точки образуемых земельных участков
	-номер образуемого земельного участка
:33	- кадастровый номер земельного участка
...3:1003057	- номер кадастрового квартала

						51-11/2016-ПМ		ГП			
Изм.	Кол.уч.	Лист	№ док	Подпись	Дата	Документация по планировке территории (проект межевания территории) п. Пушкино г.о. Саранск, в части межевания территории для многоквартирных жилых домов по адресам: ул. Чкалова, д.100, 102, 108, 114, 116, 120, 13, 15					
Н. контр		Ланкина Ю.А.				Проект межевания территории			стадия	лист	листов
Инженер		Кисляков П.А.				РП			ПМ-2	3	
						Чертёж границ образуемых земельных участков, на кадастровом плане территории			ООО "Региональный научно-исследовательский информационный центр"		
						М 1: 500					