


Характеристика земельных участков, в отношении которых предполагается изъятие земельных участков для государственных и муниципальных нужд

№ п/п	Кадастровый номер земельного участка	Вид права	Практикующий	Местоположение (адрес) участка	Категория земель	Вид разрешенного использования	Площадь исходного участка, м²	Номер образуемого земельного участка	Площадь образуемого земельного участка, м²
1	13.23.1215001491	Собственность	ООО «ОПТИМА ГРУПП»	Республика Мардовия, г. Саранск	Земли населенных пунктов	Общее пользование территории	35000	1	5704

Схема расположения проектируемой территории на кадастровом плане территории М 1:4 000

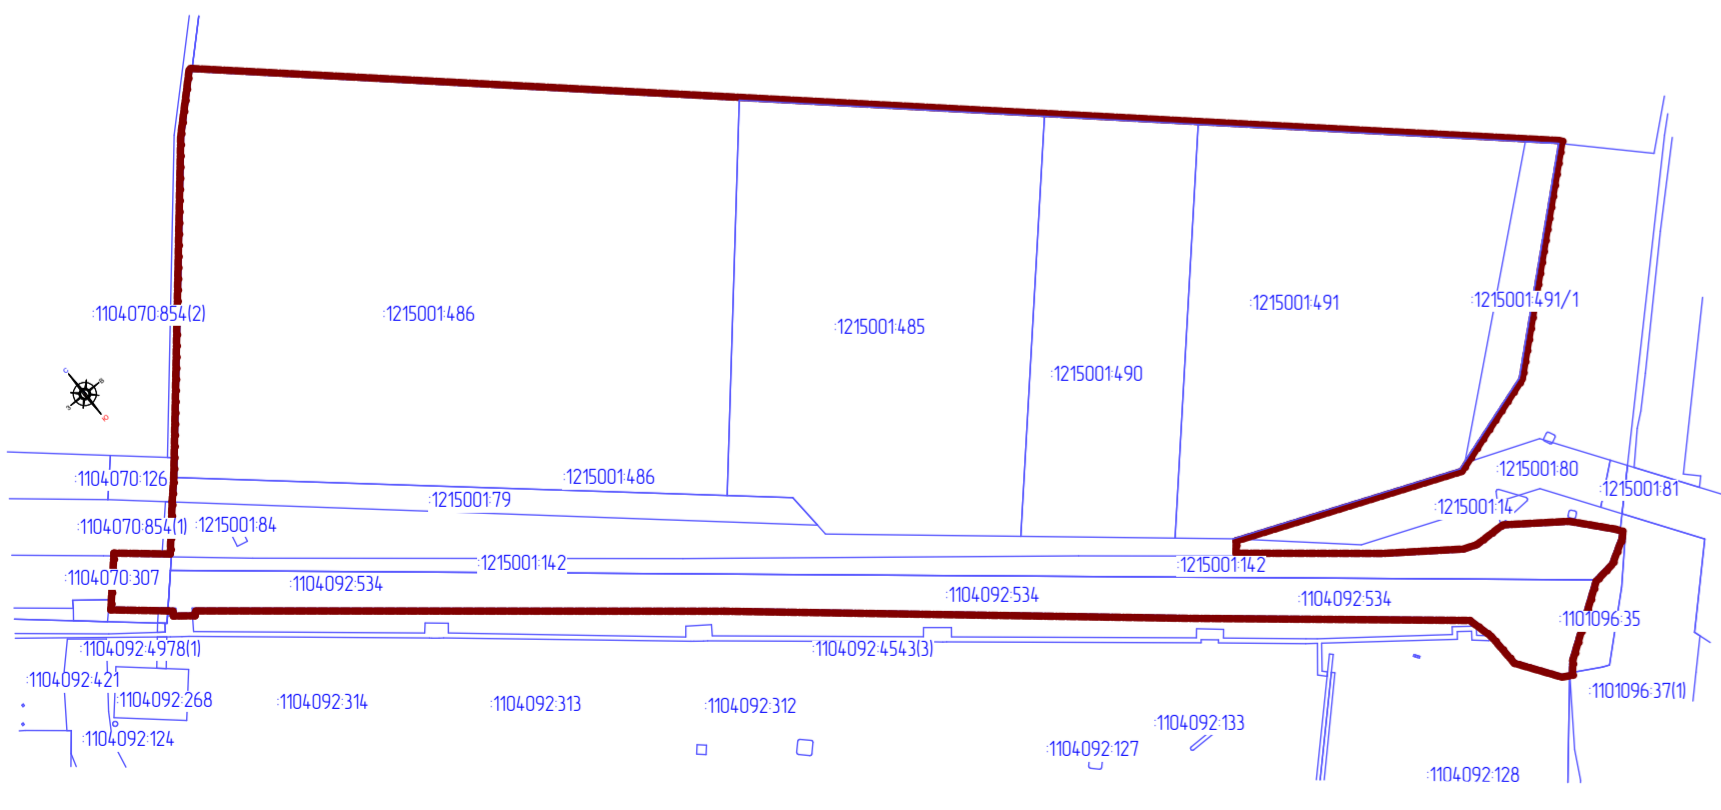

Характеристика земельных участков зарегистрированных в государственном кадастре недвижимости

№ п/п	Кадастровый номер земельного участка	Вид права	Практикующий	Местоположение (адрес) участка	Категория земель	Вид разрешенного использования	Площадь исходного участка, м²
1	13.23.1104.070.307	Постоянное (бессрочное) пользование	Казенное учреждение городского округа Саранск "Дирекция коммунального хозяйства и благоустройства"	Республика Мардовия, г. Саранск, шоссе Северо - восточное (включая разворотное кольцо)	Земли населенных пунктов	Для размещения улиц и дорог	11766
2	13.23.1104.092.534	Постоянное (бессрочное) пользование	Казенное учреждение городского округа Саранск "Дирекция коммунального хозяйства и благоустройства"	Местоположение установлено относительно ориентира, расположенного в границах участка. Почтовый адрес ориентира Республика Мардовия, г. Саранск, шоссе Северо - восточное (включая разворотное кольцо)	Земли населенных пунктов	Для размещения улиц и дорог	15713
3	13.23.121500142	Постоянное (бессрочное) пользование	Казенное учреждение городского округа Саранск "Дирекция коммунального хозяйства и благоустройства"	Республика Мардовия, г. о Саранск, шоссе Северо - восточное (включая разворотное кольцо)	Земли населенных пунктов	Для размещения улиц и дорог	8351
4	13.23.1215001491	Собственность	ООО «ОПТИМА ГРУПП»	Республика Мардовия, г. Саранск	Земли населенных пунктов	Общее пользование территории	35000
5	13.23.1215001485	Собственность	ООО «ОПТИМА ГРУПП»	Республика Мардовия, г. Саранск	Земли населенных пунктов	Объекты торговли (торговые центры, торговля-развлекательные центры (комплексы))	35000
6	13.23.1215001490	Собственность	ООО «ОПТИМА ГРУПП»	Республика Мардовия, г. Саранск	Земли населенных пунктов	Общее пользование территории	18000
7	13.23.121500179 (входит в единое земельное здание 13.23.0000000.33)	Собственность	Республика Мардовия	Местоположение установлено относительно ориентира, расположенного в границах участка. Ориентир (Судский вагон) Почтовый адрес ориентира Республика Мардовия, г. Саранск	Земли населенных пунктов	Для размещения трубопровода	4505
8	13.23.1215001486	Собственность	Городской округ Саранск	Республика Мардовия, г. Саранск	Земли населенных пунктов	Для размещения объектов торговли	62000

Условные обозначения	
	Границы
	- граница элемента планировочной структуры
	- проектируемые красные линии
	- линии отступа от красных линий
	- границы земельных участков зарегистрированных в государственном кадастре недвижимости
	- границы кадастрового квартала
	- границы образуемых земельных участков
	- границы земельных участков, подлежащих изъятию для муниципальных нужд
Существующие территории	
	- территории земельных участков зарегистрированных в государственном кадастре недвижимости
Проектируемые территории	
	- территории образуемых земельных участков из земель, в отношении которых осуществлен государственный кадастровый учет
	- территории образуемых земельных участков из земель, государственная собственность на которые не разграничена
	- территории образуемых земельных участков
	• - угловые точки образуемых земельных участков
	33 - кадастровый номер земельного участка
	13.23.091024.7 - номер кадастрового квартала

Характеристики образуемых земельных участков

Условный номер земельного участка по проекту межевания территории	Наименование вида разрешенного использования земельного участка	Площадь земельного участка, кв.м.	Возможный способ образования земельного участка
1	Обслуживание автотранспорта (автостоянки)	5704	Образование при разделе земельного участка
2	Обслуживание автотранспорта (автостоянки)	56	Образование из земель находящихся в муниципальной собственности
3	Объекты торговли	53 000	Образование при объединении земельных участков

1-р/ 2017-ПП						ГП		
Имя	Колпч	Лист	№ вкл	Подпись	Дата	Выявление земель в документах по планировке земельного участка с кадастровым номером 13.23.091024.7 (общая площадь 35000 кв. м), расположенных в районе ул. Косарева в г. Саранск. Включая часть территории образованной в виде территории государственной собственности на ул. Косарева в г. Саранск и земельные участки на территории		
№ контр	Личико ВА	Основная часть проекта межевания территории		лист	лист	РП	ПМ-1	12
Инженер	Астахов МА	Чертеж межевания территории М 1:1 000		000 "Региональный научно-исследовательский информационный центр"				