
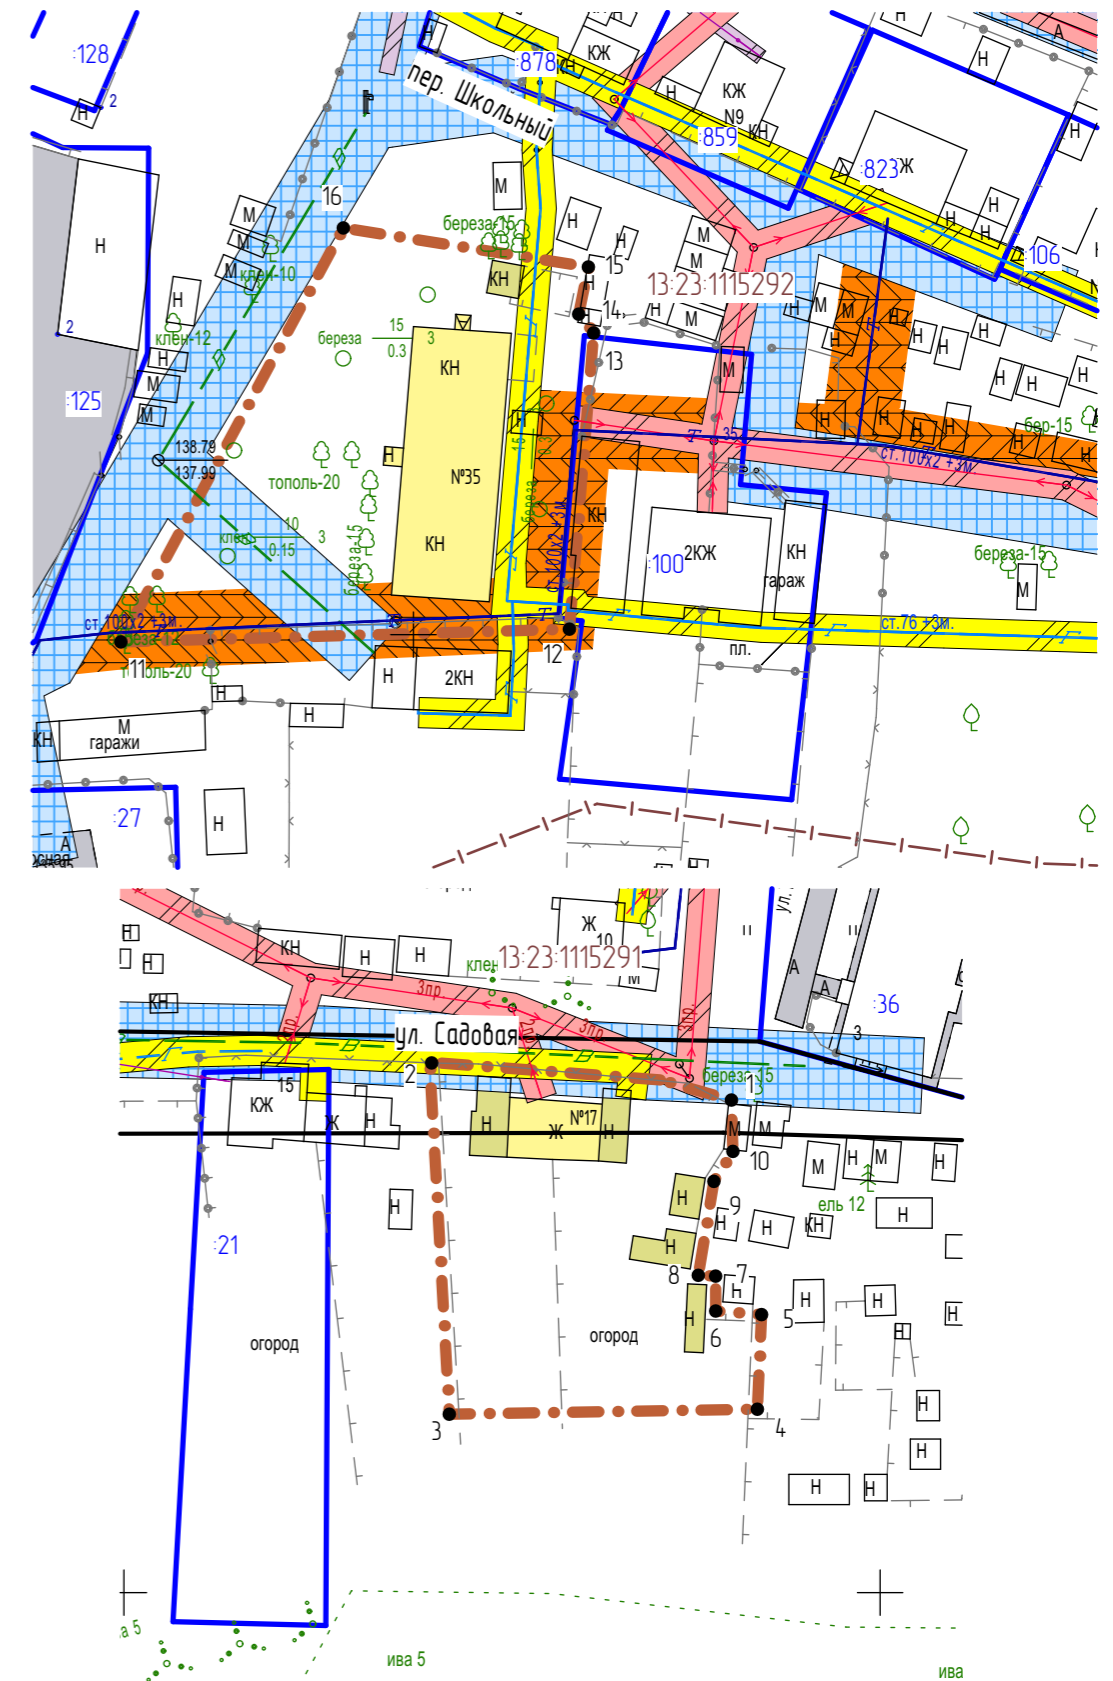


Условные обозначения:	
	- граница элемента планировочной структуры
	- красные линии, утвержденные в составе ППТ
	- граница существующих земельных участков, зарегистрированных в государственном кадастре недвижимости
	- кадастровый номер земельного участка
	- номер кадастрового квартала
	- поворотные точки границы проектируемой территории
Существующие объекты капитального строительства:	
	- существующие жилые здания
	- существующие нежилые здания и сооружения
Существующие территории:	
	- существующее твердое покрытие дорог
Границы зон с особыми условиями использования территории:	
	- охранная зона ЛЭП
	- охранная зона линии связи
	- охранная зона газопровода
	- охранная водопровода

Ведомость координат границы проектирования

№ точки	Координата X	Координата Y
1	385260.83	1288179.26
2	385260.76	1288142.15
3	385218.56	1288144.51
4	385219.17	1288182.34
5	385235.66	1288183.07
6	385236.13	1288177.06
7	385240.71	1288177.05
8	385240.83	1288174.55
9	385254.82	1288176.87
10	385258.68	1288179.32
11	385800.31	1288363.36
12	385802.21	1288419.21
13	385839.53	1288422.60
14	385842.07	1288420.57
15	385847.63	1288421.71
16	385852.46	1288391.39

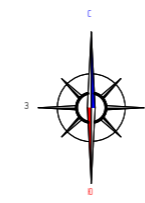

						17-11/2017-ПМ			ГП		
Изм.	Кол.уч.	Лист	№ док.	Подпись	Дата	ВНЕСЕНИЕ ИЗМЕНЕНИЙ в проект планировки территории, рп. Ялга городского округа Саранск (за исключением квартала, ограниченного улицами Пионерская, Мичуринская, Октябрьская в рп. Ялга городского округа Саранск), включая проект межевания, в части межевания территории многоквартирных жилых домов по следующему адресу: г.о. Саранск, рп. Ялга, Школьный переулок № 35, ул. Садовая, № 17					
Н. контр.		Ланкина Ю.А.				Материалы по обоснованию проекта межевания территории			стадия	лист	листова
Инженер		Асташов М.А.				Чертеж границ существующих земельных участков. Чертеж местоположения существующих объектов капитального строительства. Чертеж границ зон с особыми условиями использования территории			РП	ПМ-3	3
						М 1:1 000			ООО "Региональный научно-исследовательский центр"		