


Ведомость изменяемых земельных участков

№ п/п	Кадастровый номер (исходного участка)	Местоположение (адрес)	Вид разрешенного использования	Площадь исходного участка, кв.м.	Площадь образуемого участка, кв.м.	Вид права	Правообладатель	Категория земель
3	13:23:1101205:82	Республика Мордовия, г. Саранск, ул. Борина	Для эксплуатации и обслуживания жилого дома	4 935	2 960	-	-	Земли населенных пунктов

Ведомость образуемых земельных участков

Условный номер ЗУ по ПМТ	Адрес МКД	Вид разрешенного использования земельного участка	Площадь земельного участка, кв.м.	Возможный способ образования земельного участка	Площадь зоны действия публичного сервитута кв.м.	Примечание
1	г. Саранск, ул. Борина, 30	Блокированная жилая застройка	1837	Образование из земель находящихся в муниципальной собственности	-	
2	г. Саранск, ул. Борина, 36	Блокированная жилая застройка	1885	Образование из земель находящихся в муниципальной собственности	-	
4	г. Саранск, ул. Борина	Для индивидуального жилищного строительства	1485	Образование из земель находящихся в муниципальной собственности	-	
5	г. Саранск, ул. Борина	Для индивидуального жилищного строительства	1500	Образование из земель находящихся в муниципальной собственности	-	
6	г. Саранск, ул. Рузаевская, 69	Среднеэтажная жилая застройка	2 105	Образование из земель находящихся в муниципальной собственности	-	

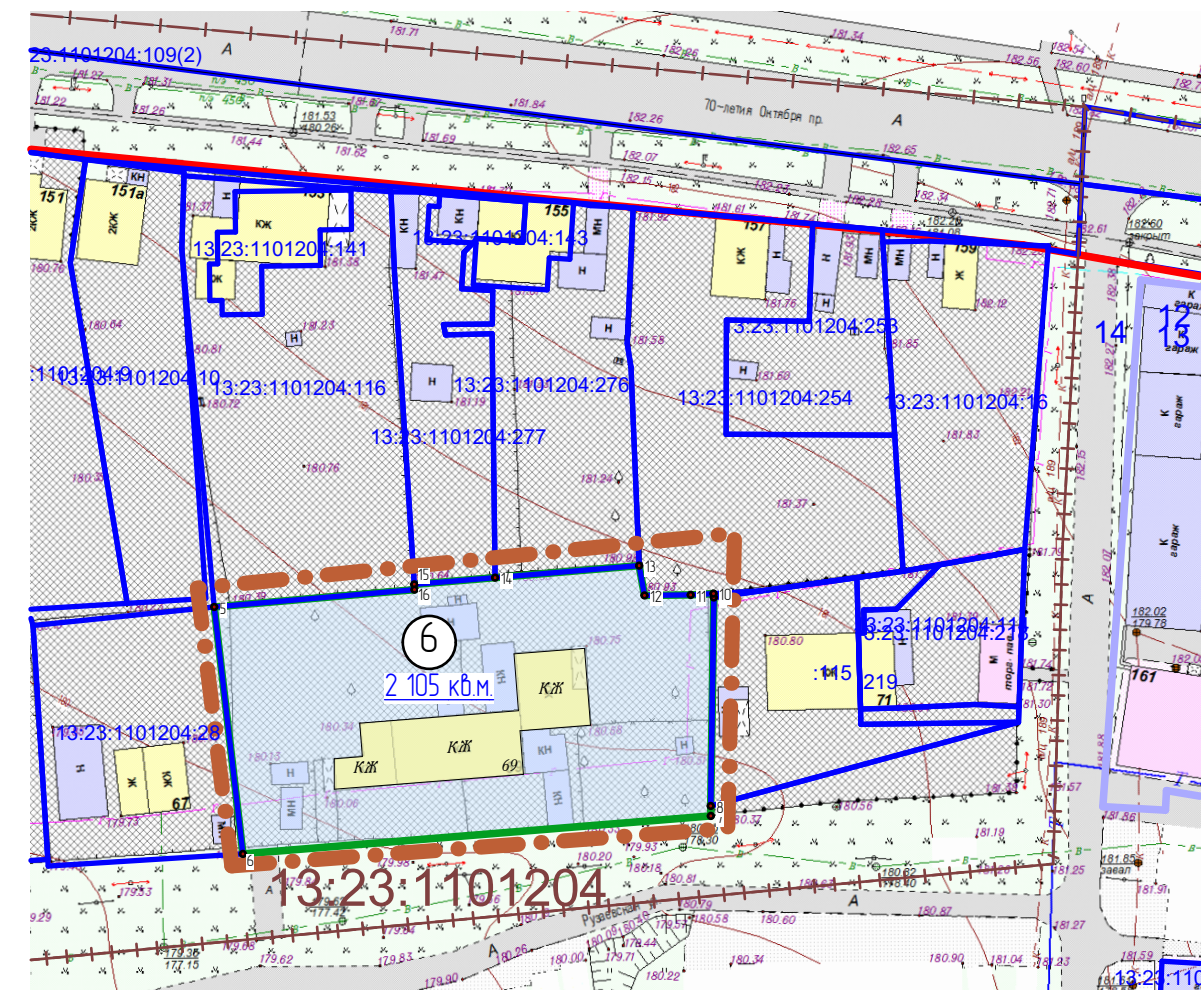

Условные обозначения:

Границы:	
	- граница элемента планировочной структуры
	- красные линии, утвержденные в составе ППТ
	- граница образуемых земельных участков
	- граница существующих земельных участков, зарегистрированных в государственном кадастре недвижимости
	- граница кадастрового квартала
Существующие территории:	
	- улично-дорожная сеть
	- территория земельных участков зарегистрированных в государственном кадастре недвижимости
Существующие объекты:	
	- существующие нежилые здания и сооружения
	- существующие жилые здания
Проектируемые территории:	
	- территория образуемых земельных участков
	- узловые точки образуемых земельных участков
	- кадастровый номер земельного участка
	- номер кадастрового квартала

		17-3/2017-ПМ		ГП	
Изм.	Кол.уч.	Лист	№ док	Подпись	Дата
Н. контр.	Ланкина Ю.А.				
Инженер	Кисляков П.А.				
Основная часть проекта межевания территории				стадия	лист
Чертеж межевания территории				РП	ПМ-2
М 1: 1 000				листоб	3
				ООО "Региональный Научно-Исследовательский Центр"	

ВНЕСЕНИЕ ИЗМЕНЕНИЙ В ПРОЕКТ ПЛАНИРОВКИ ТЕРРИТОРИИ, ограниченной пр. 70 лет Октября, улицами Уткинского, Цюлковского, пер. Иркутский, ул. Волгоградская, ул. Косарева г. Саранск, включая проект межевания, в части межевания территории многоквартирных жилых домов по следующим адресам: ул. Борина №№ 30, 36, 38, 42, ул. Рузаевская, № 69