
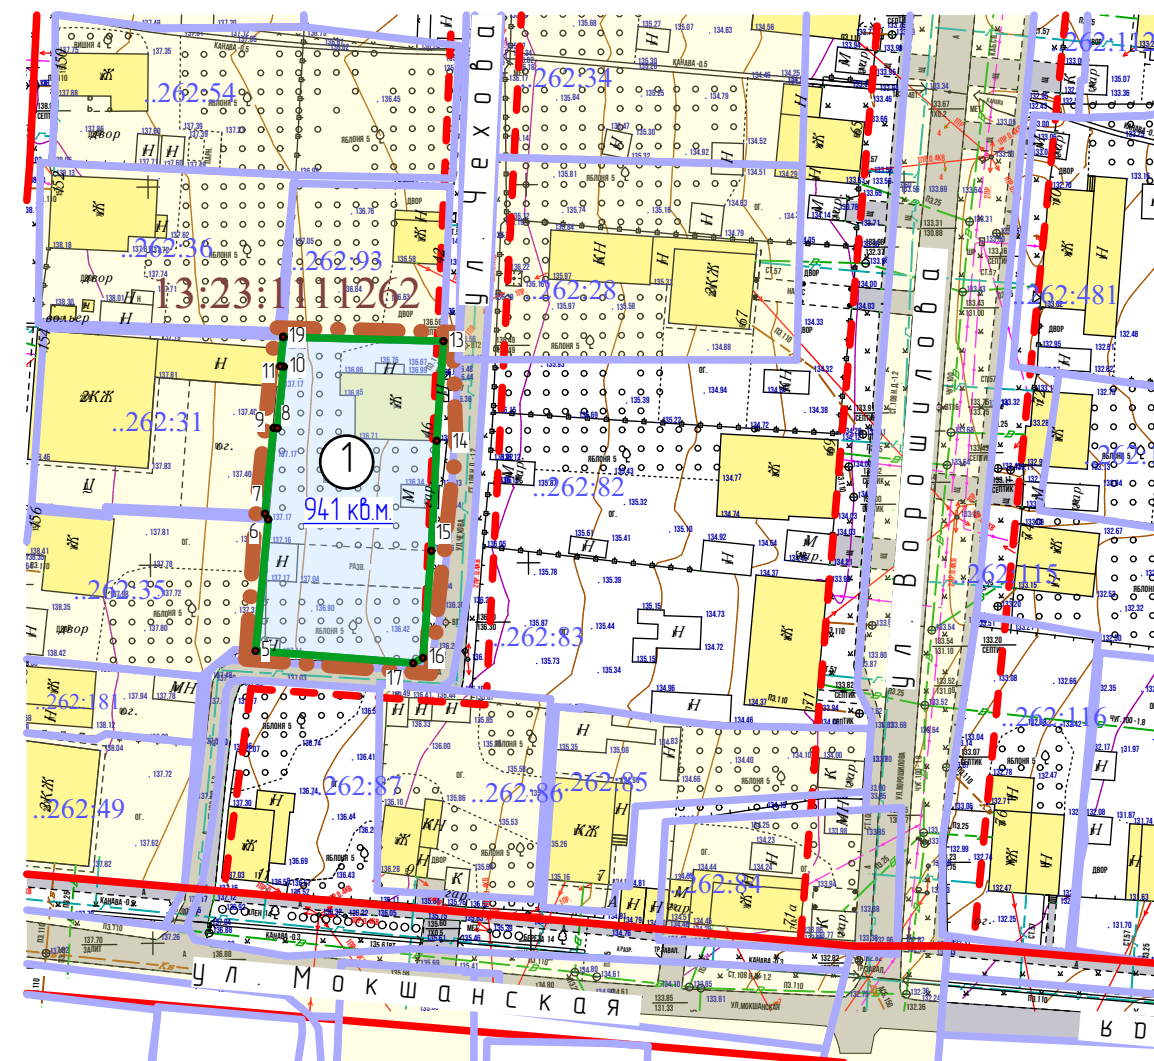


Ведомость образуемых земельных участков

Условный номер ЗУ по ПМТ	Адрес МКД	Вид разрешенного использования земельного участка	Площадь земельного участка, кв.м.	Возможный способ образования земельного участка	Площадь зоны действия публично-сервитута кв.м.	Примечание
1	г. Саранск, ул. Чехова 4б	Для индивидуального жилищного строительства	915	Образование из земель находящихся в муниципальной собственности	-	
2	г. Саранск, ул. Чехова 20а	Для индивидуального жилищного строительства	566	Образование из земель находящихся в муниципальной собственности	-	

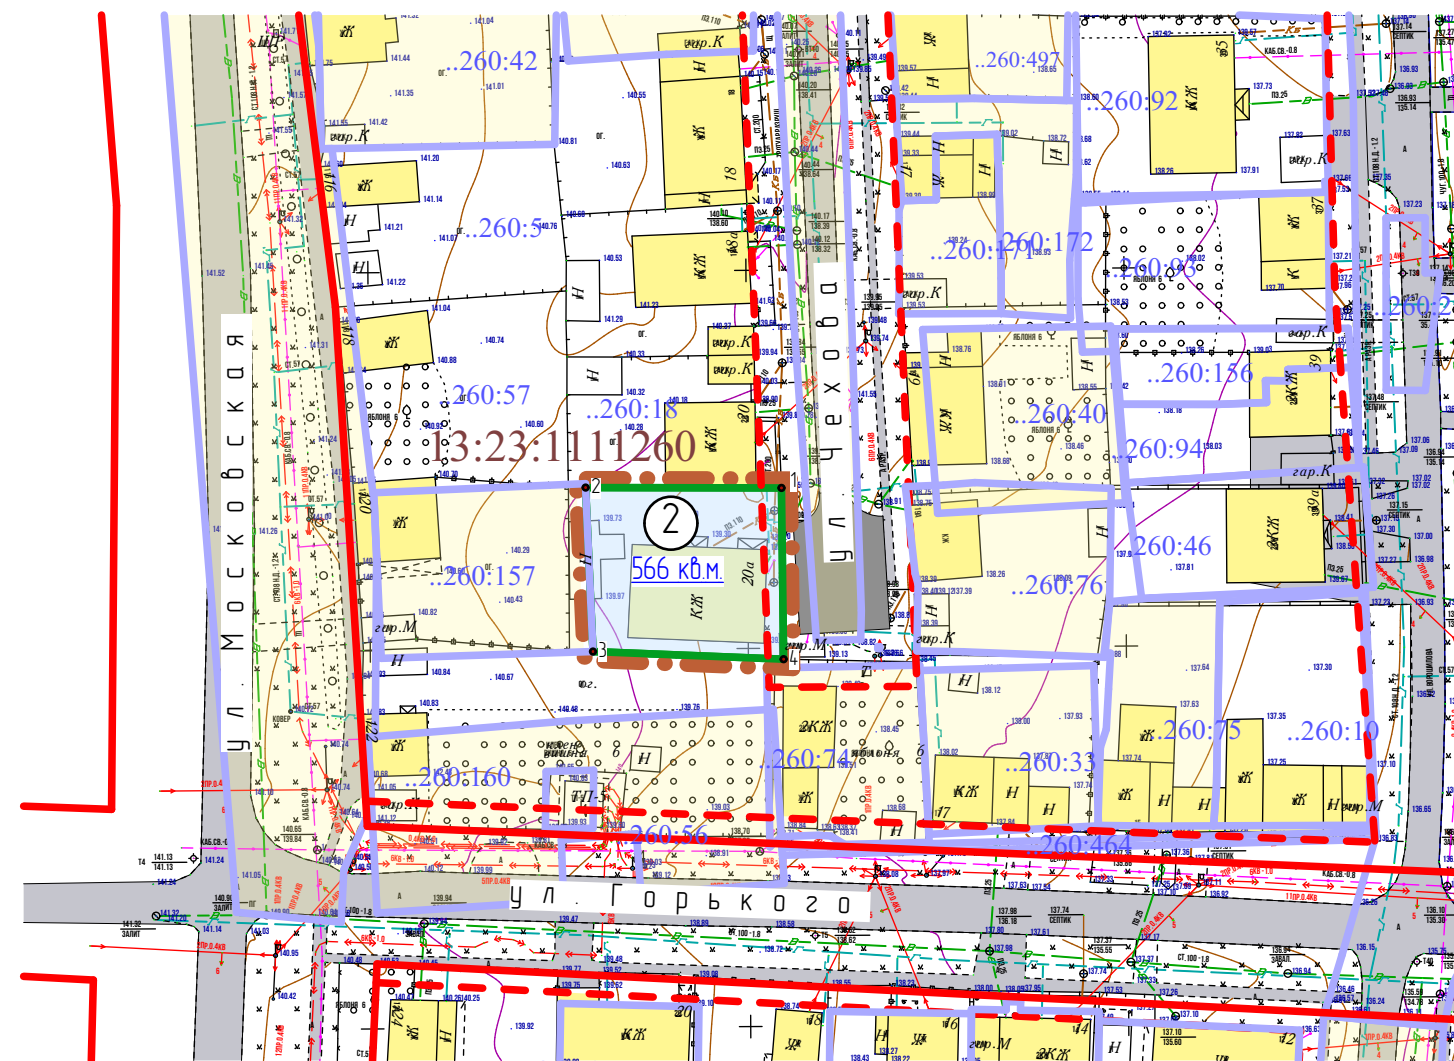

Условные обозначения:	
Границы:	
	- граница элемента планировочной структуры
	- красные линии, утвержденные в составе ППТ
	- граница образуемых земельных участков
	- граница существующих земельных участков, зарегистрированных в государственном кадастре недвижимости
	- граница кадастрового квартала
Существующие территории:	
	- улично-дорожная сеть
	- территория земельных участков зарегистрированных в государственном кадастре недвижимости
Существующие объекты:	
	- существующие нежилые здания и сооружения
	- существующие жилые здания
Проектируемые территории:	
	- территория образуемых земельных участков
	- узловое точки образуемых земельных участков
	- кадастровый номер земельного участка
	- номер кадастрового квартала

						17-7/2017-ПМ ГП			
						ВНЕСЕНИЕ ИЗМЕНЕНИЙ В ПРОЕКТ ПЛАНИРОВКИ ТЕРРИТОРИИ, ограниченной ул. А.Невского, железной дорогой, ул. Мокшанская, ул. Московская г. Саранск, включая проект межевания, в части межевания территории многоквартирных жилых домов по следующим адресам: г.Саранск, ул. Чехова, №№ 20а, 4б			
Изм.	Кол.уч.	Лист	№ док	Подпись	Дата	Основная часть проекта межевания территории	стадия	лист	листооб
							РП	ПМ-2	3
Н. контр		Ланкина Ю.А.				Чертеж межевания территории	ООО "Региональный Научно Исследовательский Центр"		
Инженер		Кисляков П.А.					М 1: 1 000		