


Ведомость образуемых земельных участков

Условный номер ЗУ по ПМТ	Адрес МКД	Вид разрешенного использования земельного участка	Площадь земельного участка, кв.м.	Возможный способ образования земельного участка	Площадь зоны действия публичного сервитута кв.м.	Примечание
1	г. Саранск, ул. Северная 10а	Среднеэтажная жилая застройка	1 353	Образование из земель находящихся в муниципальной собственности	-	
2	г. Саранск, ул. Северная 3а	Среднеэтажная жилая застройка	1 171	Образование из земель находящихся в муниципальной собственности	-	

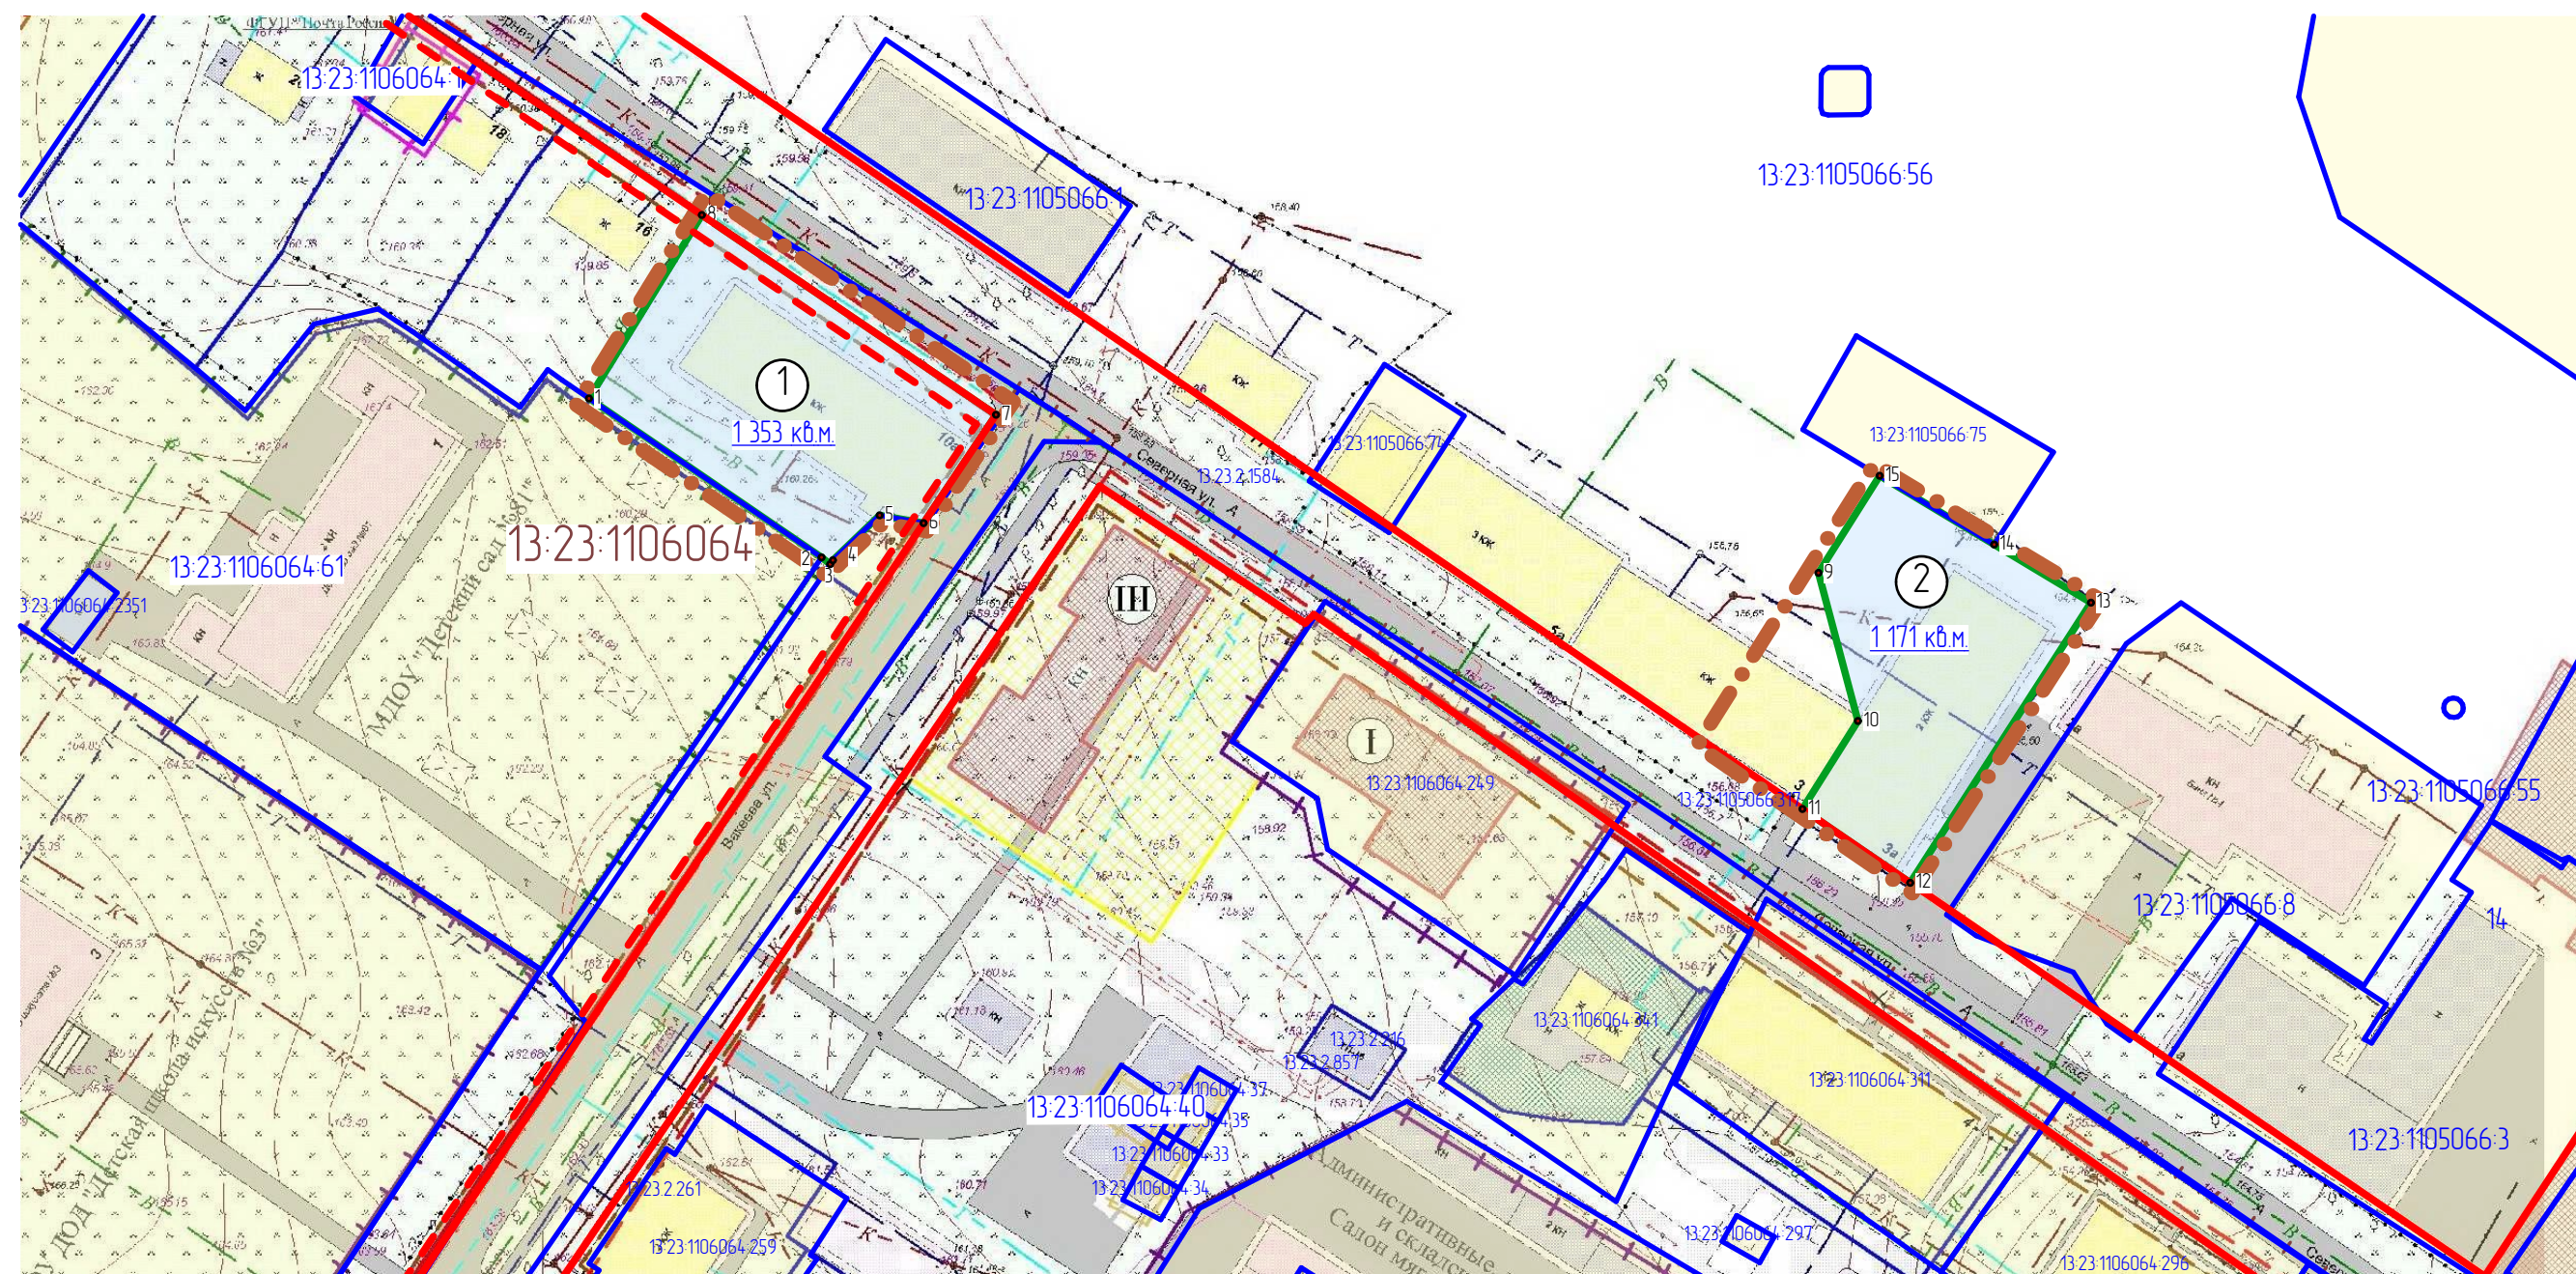

Условные обозначения:	
Границы:	
	- граница элемента планировочной структуры
	- красные линии, утвержденные в составе ППТ
	- граница образуемых земельных участков
	- граница существующих земельных участков, зарегистрированных в государственном кадастре недвижимости
	- граница кадастрового квартала
Существующие территории:	
	- улично-дорожная сеть
	- территория земельных участков зарегистрированных в государственном кадастре недвижимости
Существующие объекты:	
	- существующие нежилые здания и сооружения
	- существующие жилые здания
Проектируемые территории:	
	- территория образуемых земельных участков
	- угловые точки образуемых земельных участков
:33	- кадастровый номер земельного участка
...3:1003057	- номер кадастрового квартала

						17-6/2017-ПМ			ГП					
						Внесение изменений в проект планировки территории, ограниченной улицами Белкинского, Северная, Восточная, Горная г. Саранска, включая проект межевания, в части межевания территории многоквартирных жилых домов по следующим адресам: г. Саранск, ул. Северная, №№ 3а, 10а								
Изм.	Кол.уч.	Лист	№ док	Подпись	Дата	Основная часть проекта межевания территории			стадия	лист	листов			
									РП	ПМ-2	3			
Н. контр.		Ланкина Ю.А.				Чертеж межевания территории М 1: 1 000			ООО "Региональный Научно Исследовательский Центр"					
Инженер		Кисляков П.А.												