


Условные обозначения:	
	- граница элемента планировочной структуры
	- красные линии, утвержденные в составе ППТ
	- линии отступа от красных линий
	- граница существующих земельных участков, зарегистрированных в государственном кадастре недвижимости
	- граница образуемых земельных участков
	- кадастровый номер земельного участка
	- номер кадастрового квартала
Существующие объекты капитального строительства:	
	- существующие жилые здания
	- существующие нежилые здания и сооружения
Существующие территории:	
	- территория земельных участков зарегистрированных в государственном кадастре недвижимости
Проектируемые территории:	
	- территория образуемых земельных участков
	- угловые точки образуемых земельных участков

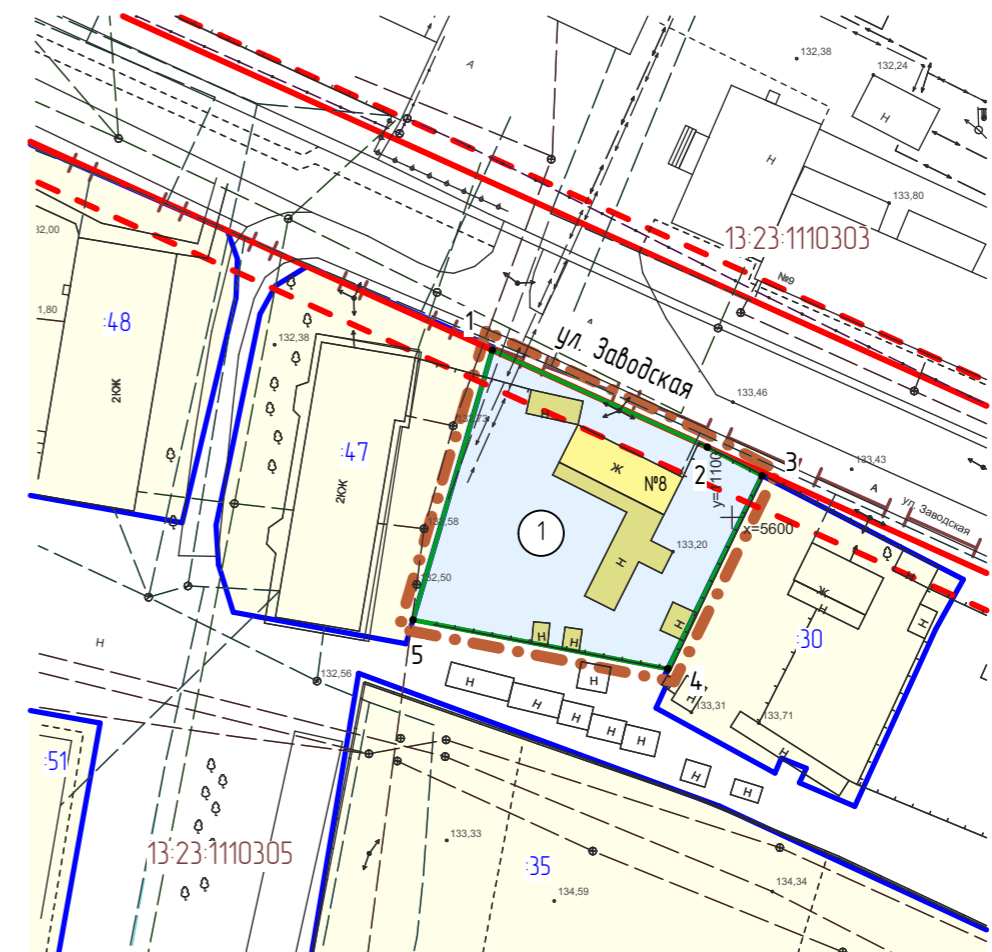

Характеристики образуемых земельных участков

Условный номер земельного участка по проекту межевания территории	Адрес МКД	Наименование вида разрешенного использования земельного участка	Площадь образуемого земельного участка, кв.м.	Возможный способ образования земельного участка	Площадь зоны действия публичного сервитута/ площадь образуемой части земельного участка, кв.м.
1	г.Саранск, р.п. Луховка ул. Заводская, д. 8	Среднеэтажная жилая застройка	1 202	Образование из земель находящихся в муниципальной собственности	-

Изм.	Кол.уч.	Лист	N док.	Подпись	Дата	17-4/2017-ПМ ГП			
						ВНЕСЕНИЕ ИЗМЕНЕНИЙ В ДОКУМЕНТАЦИЮ ПО ПЛАНИРОВКЕ ТЕРРИТОРИИ, ограниченной улицами Красная, Рабочая, Мычурина г.о.Саранск (территория бывшего ремзавода), включая проект межевания в части межевания территории многоквартирного жилого дома по следующему адресу: р.п. Луховка, ул. Заводская, № 8			
						Основная часть проекта межевания территории	стадия	лист	листо́в
							РП	ПМ-2	3
						Чертеж межевания территории	ООО "Региональный научно-исследовательский центр"		
						М 1: 1 000			