


Условные обозначения:	
Границы:	
	- граница элемента планировочной структуры
	- граница зоны планируемого размещения объектов капитального строительства местного значения
	- граница зоны планируемого размещения многоэтажной жилой застройки (I и II этапы реализации проекта планировки территории)
	- граница зоны планируемого размещения образовательного учреждения (школы на 1200 мест) (III этап реализации проекта планировки территории)
	- проектируемые красные линии
Существующие территории:	
	- улично-дорожная сеть
Элементы благоустройства территории	
	- проектируемая автомобильная дорога
	- проектируемый тротуар
	- проектируемые парковки
	- проектируемое покрытие из брусчатки
	- проектируемое ограждение образовательного учреждения
	- территория детских площадок
	- территория хозяйственных площадок
	- озелененные территории
Существующие объекты:	
	- существующие нежилые здания и сооружения
	- существующие жилые здания
Проектируемые объекты:	
	- проектируемые жилые здания
	- проектируемые здания образовательных учреждений
	- здания и сооружения подлежащие сносу

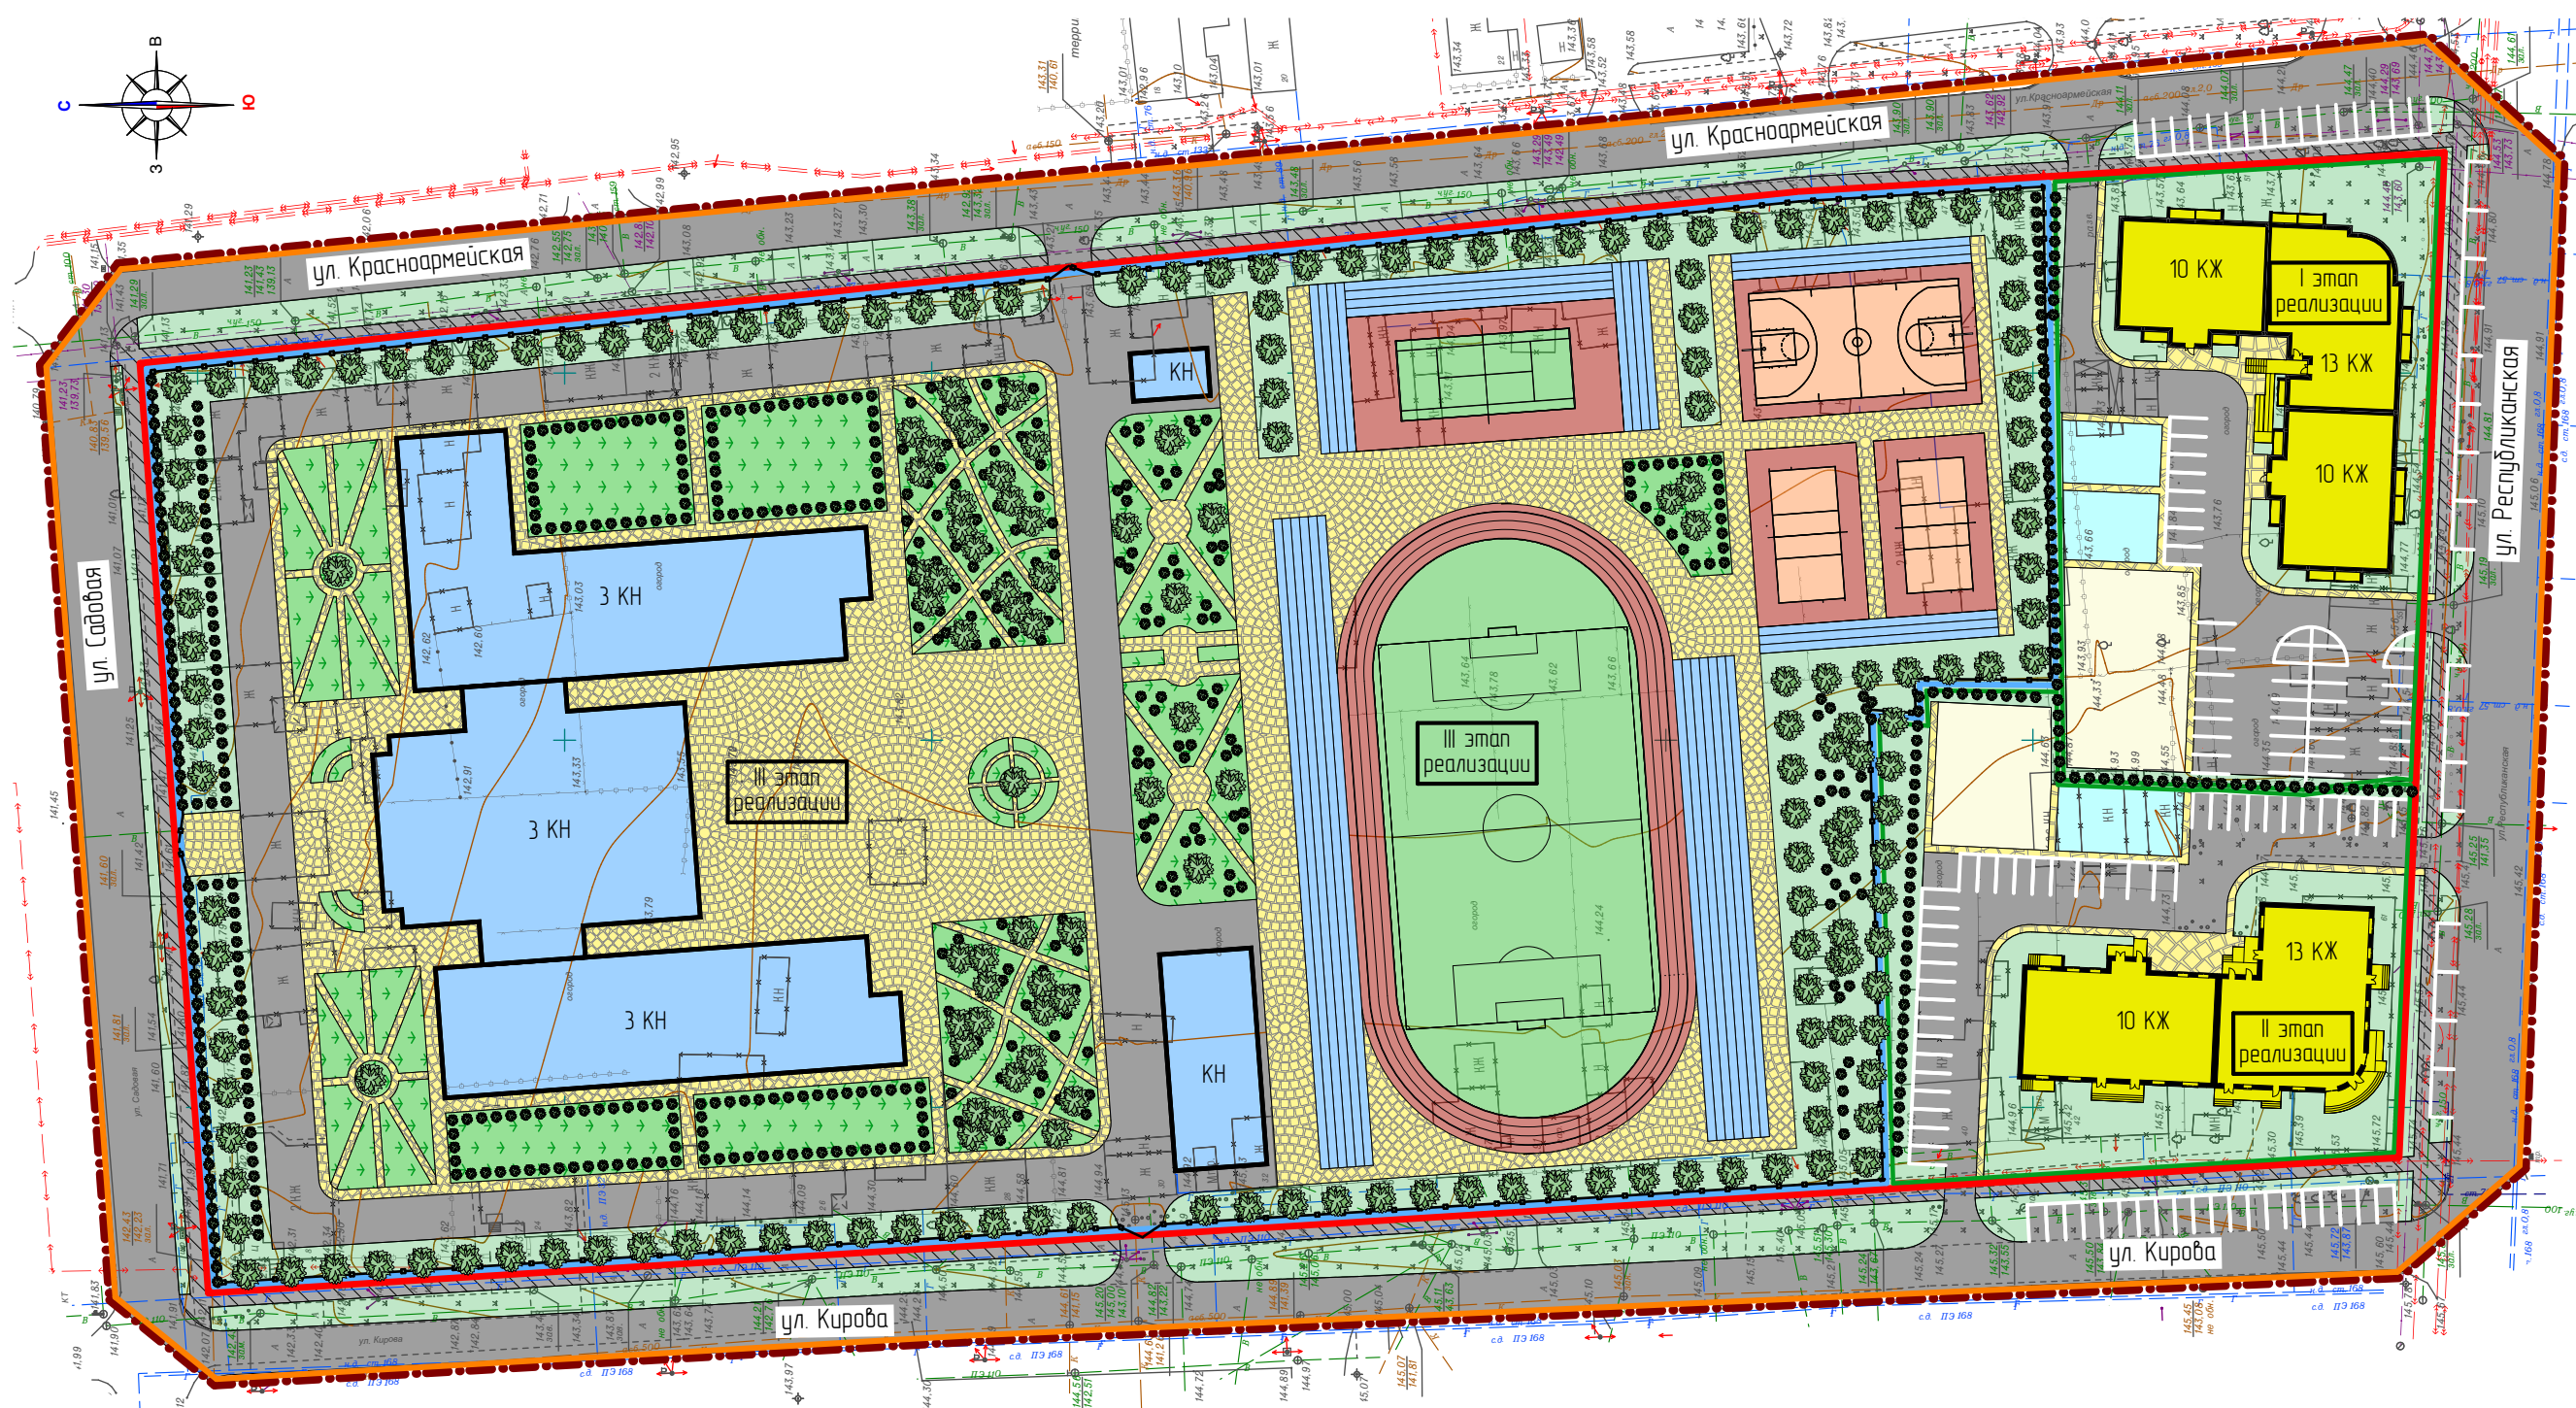

					9-р/ 2017-ПП			ГП			
Изм.	Кол.ч.	Лист	№ док.	Подпись	Дата	<small>Внесение изменений в документацию по планировке территории, ограниченной улицами Масковская, А. Невского, Спортивная и протокм. дамбой реки Саранка г. Саранск, в части выполнения проекта планировки территории, ограниченной улицами Кирова, Республиканская, Красноармейская, Сабовая г. Саранск</small>					
Н. контр.	Ланкина Ю.А.										
Инженер	Астахов М.А.					Основная часть проекта планировки территории	РП	ПП-1	13		
						Чертеж планировки территории	ООО "Региональный научно-исследовательский центр"				
						М 1:1000					