
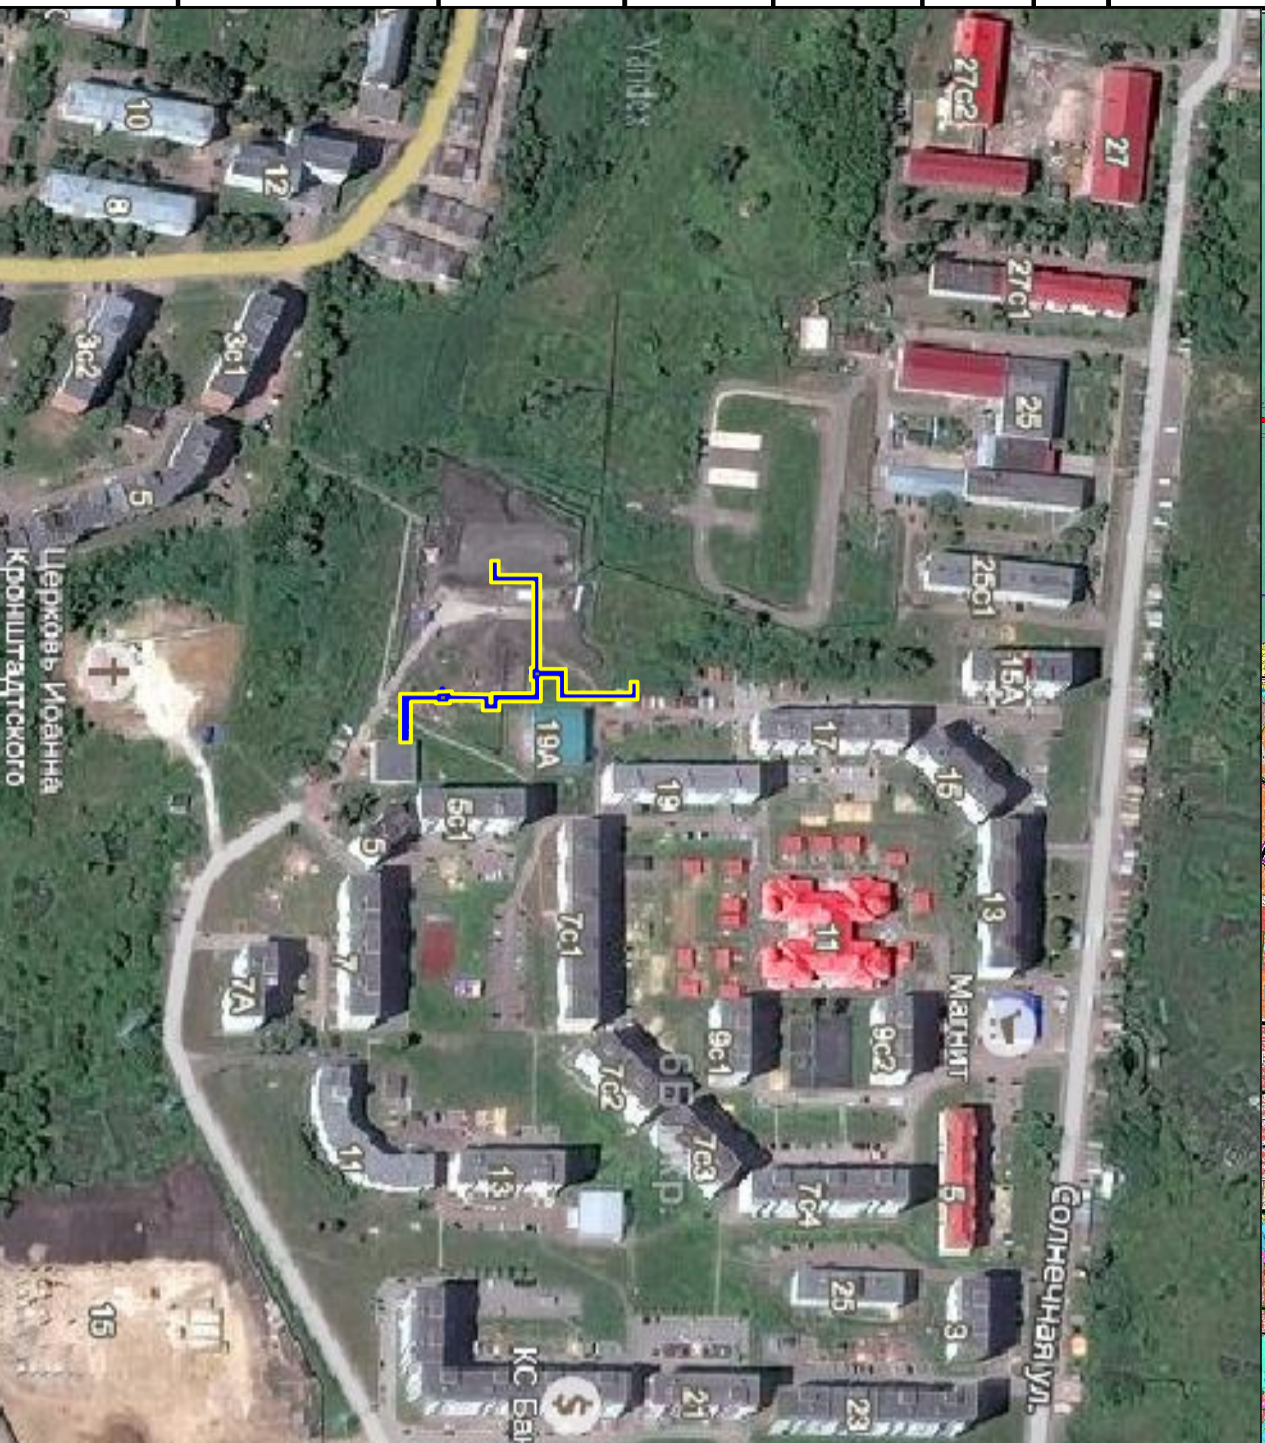


СОГЛАСОВАНО

ИНВ. N ПОДЛ. ПОДПИСЬ И ДАТА. ВЗАМ. ИНВ. N

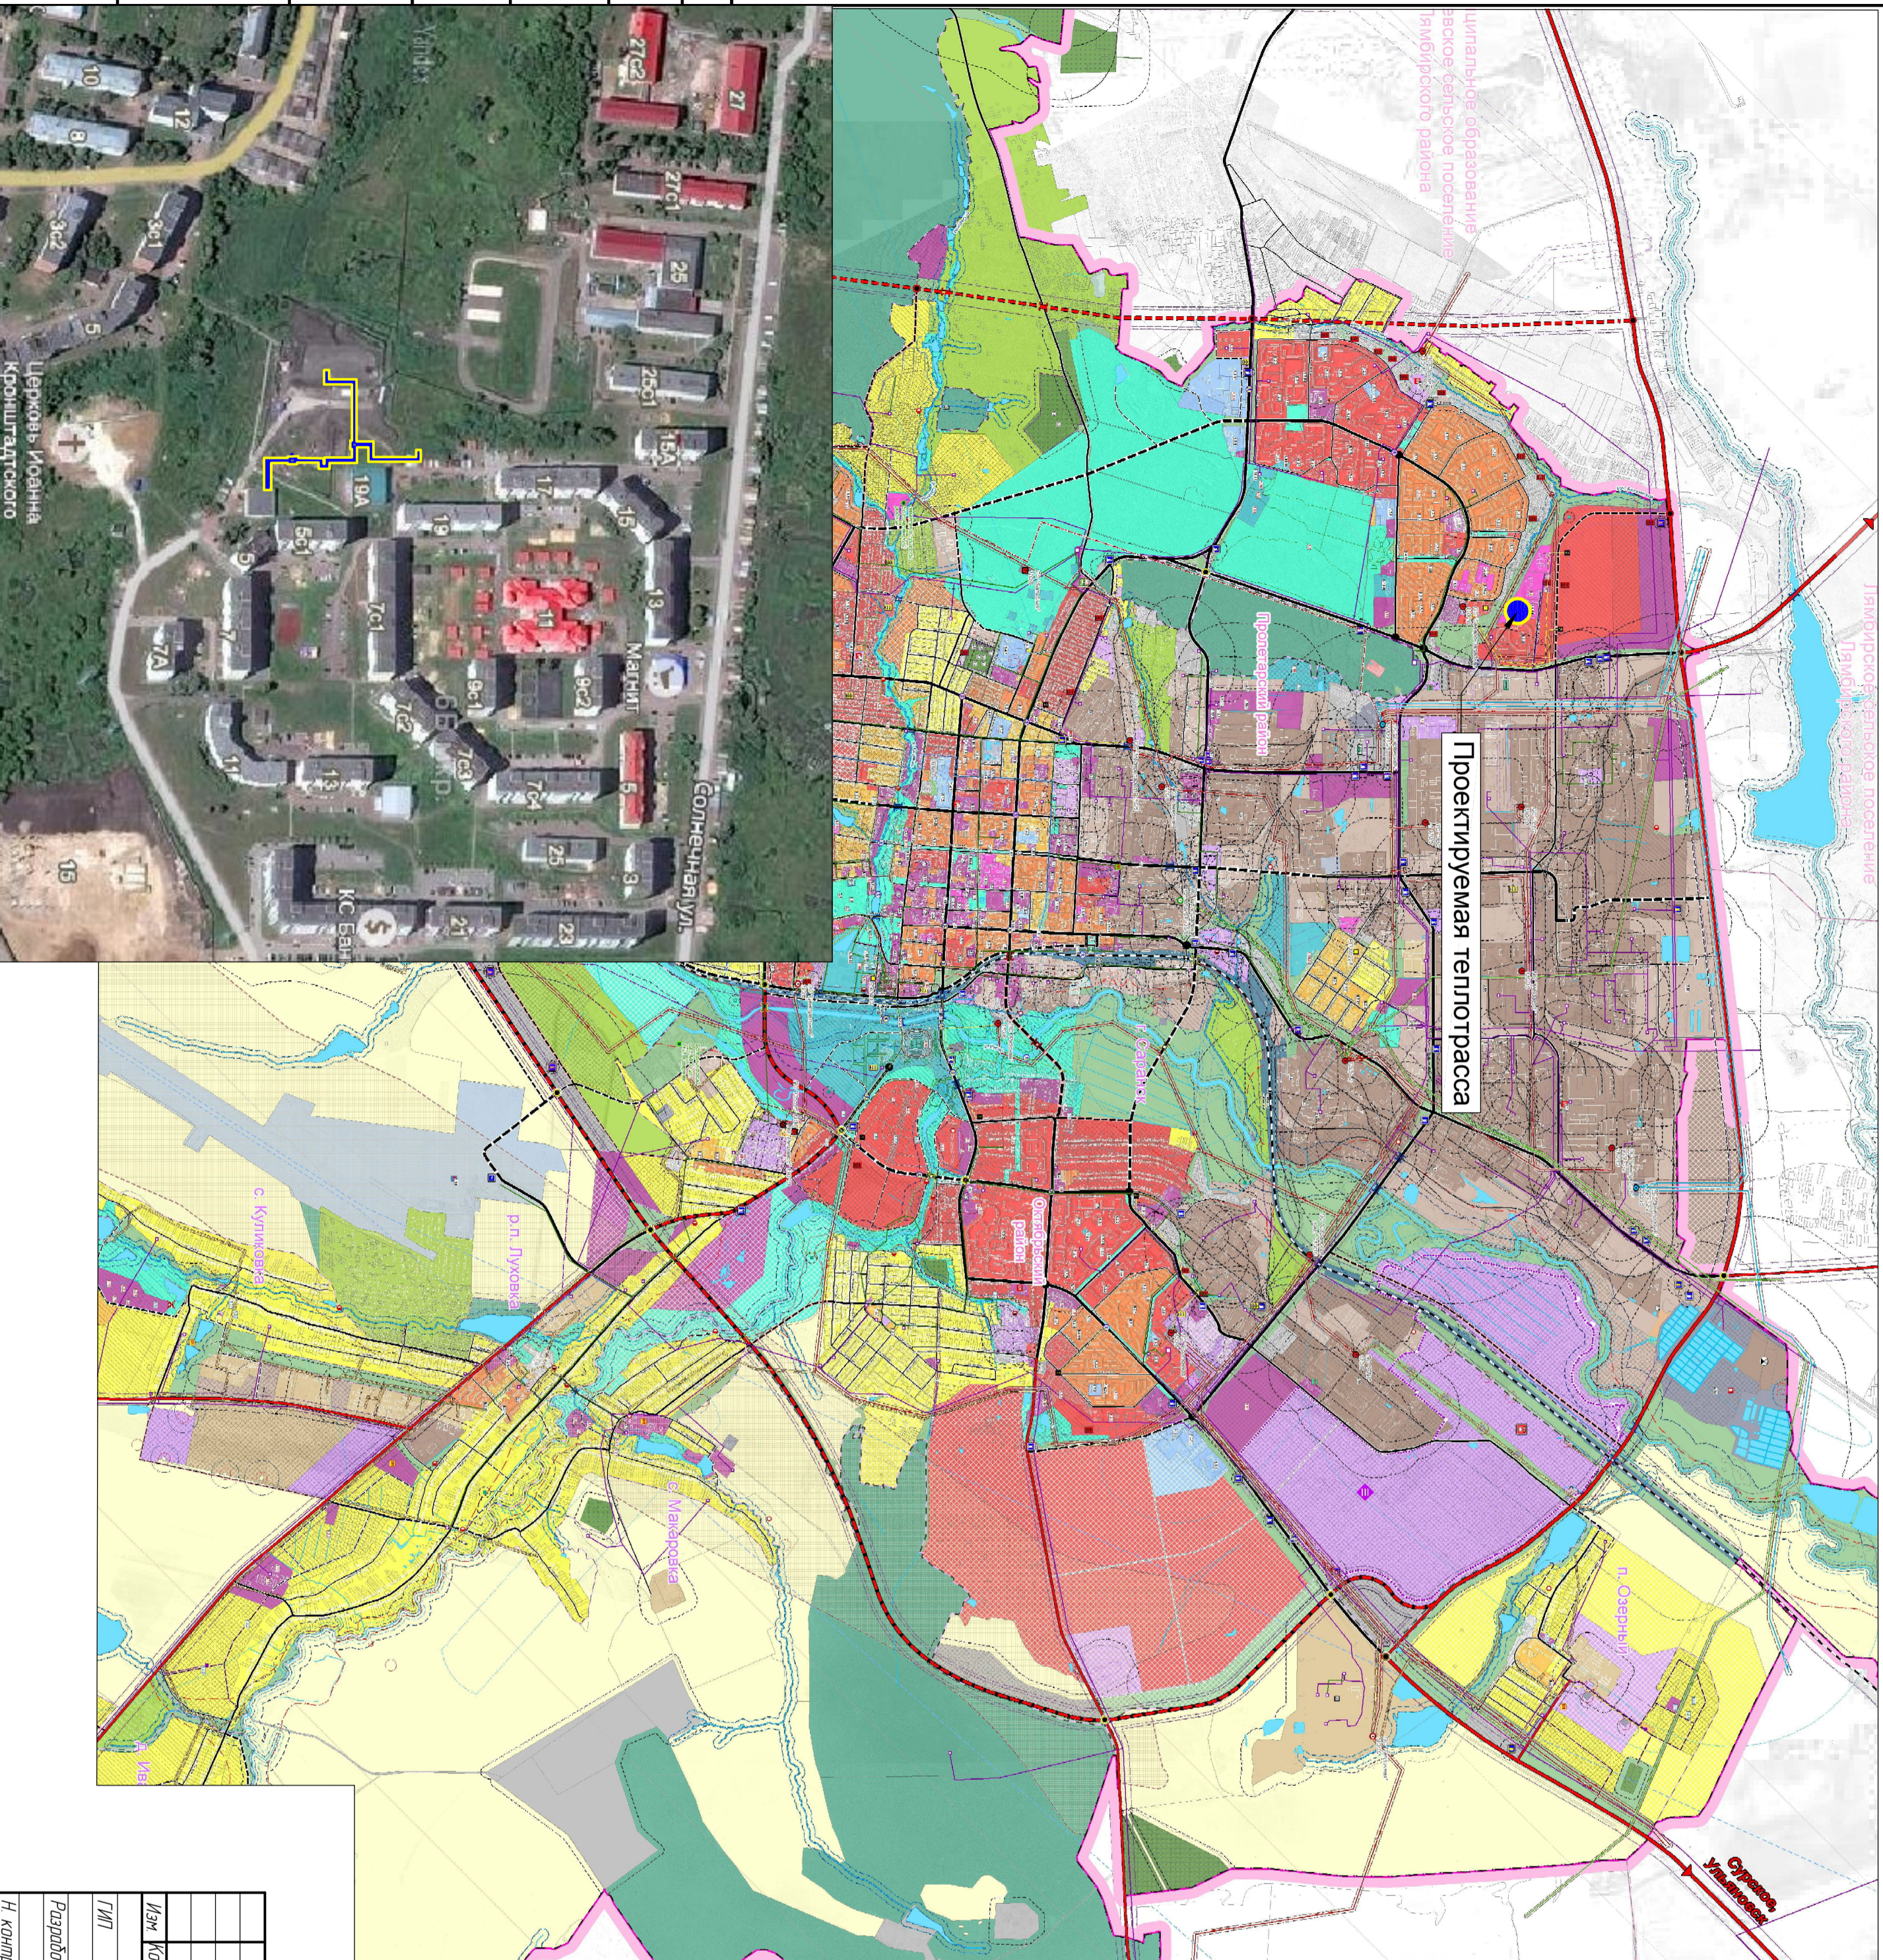

- ГРАНИЦЫ**
- Городского округа Саранск
 - Города Саранск
 - Прочих населенных пунктов
 - Земельных участков поставленных на кадастровый учет
- ГРАНИЦЫ ФУНКЦИОНАЛЬНЫХ ЗОН**

ФУНКЦИОНАЛЬНЫЕ ЗОНЫ

- Жилые зоны**
- Зона застройки индивидуальными жилыми домами
 - Зона застройки малоэтажными жилыми домами
 - Зона застройки среднеэтажными жилыми домами
 - Зона застройки многоэтажными жилыми домами
- Общественно-деловые зоны**
- Зона делового, общественного и коммерческого назначения
 - Зона объектов здравоохранения
 - Зона объектов образования и сооружений
 - Зона спортивных комплексов и сооружений
 - Зона объектов обслуживания, необходимых для осуществления производственной и предпринимательской деятельности
- Рекреационные зоны**
- Зона озеленения общего пользования (парки, скверы, бульвары)
 - Зона лесов
 - Зона объектов рекреации и туризма
- Производственные зоны, зоны инженерной и транспортной инфраструктуры**
- Зона производственных объектов
 - Зона коммунально-складских объектов
 - Зона объектов железнодорожного транспорта
 - Зона воздушного транспорта
 - Зона прочих объектов транспортной инфраструктуры
 - Зона объектов инженерной инфраструктуры
- Зона сельскохозяйственного использования**
- Зона сельскохозяйственного использования (пашни, пастбища)
 - Зона объектов сельскохозяйственного назначения
 - Зона для ведения садоводства
- Зоны специального назначения**
- Зона кладбищ
 - Зона размещения военных и режимных объектов
 - Зона зеленых насаждений специального назначения
 - Зона полигонов ТБО
- Водные объекты**
- Зона, не вовлеченная в градостроительную деятельность
 - Водоёмы
 - Водостоки
- ЗОНЫ ПЕРСПЕКТИВНОГО ГРАДОСТРОИТЕЛЬНОГО РАЗВИТИЯ**
- Жилые зоны
 - Застройки индивидуальными жилыми домами
 - Застройки среднеэтажными жилыми домами
 - Застройки многоэтажными жилыми домами
 - Общественно-деловые -зоны
 - Зона объектов обслуживания, необходимых для осуществления производственной и предпринимательской деятельности
 - Производственные зоны
- Общая экономическая зона городского округа Саранск

Расположение проектируемой теплотрассы

3970 - ГАБЮ/05 - 005/0020 - 2016

Допущена по техническим условиям проектной организации, проект не является предпринятым, предназначен для размещения лицензионных объектов «Корпоративная сеть по ул. Солнечная» для подключения объекта «Группа жилых домов (инв.№1,2,3) в кадастровые зоны 2 Саранск»

Изм.	Колуч	Лист	№Эдж	Подпись	Дата
ИЛП	Легенда				12.16
Разработчик	Картоб				
Н. конпр.	Легенда				
Проект планировки территории					
Свое распоряжение проектной организацией в отношении интеллектуальной собственности (по материалам генерального плана 2, Саранск, 2016 г.)					
ООО "Проектно-аналитический центр"					