


Характеристика образуемых земельных участков

| Условный номер ЗУ по ПМТ | Наименование вида разрешенного использования земельного участка | Площадь земельного участка, кв.м. | Возможный способ образования земельного участка | Площадь зоны действия публично сервитута кв.м. | Примечание |
|--------------------------|---|-----------------------------------|---|--|--|
| 1 | Автомобильный транспорт | 11 170 | Перераспределение | - | - |
| ЗУ2-1 | Общее пользование территории | 27 172 | Перераспределение | - | Является контуром многоконтурного земельного участка ЗУ2 - количество контуров 2 |
| ЗУ2-2 | Общее пользование территории | 17 187 | Перераспределение | - | Является контуром многоконтурного земельного участка ЗУ2 - количество контуров 2 |

Ведомость земельных участков в отношении которых осуществлен государственный кадастровый учет

| Кадастровый номер (исходного участка) | Местоположение (адрес) | Вид разрешенного использования | Площадь исходного участка, кв.м. | Вид права | Правообладатель | Категория земель |
|---------------------------------------|--|--|----------------------------------|-----------------------------------|---|--------------------------|
| 13:23:0908109:17 | Республика Мордовия, г. Саранск, ул. Полежаева, д. 184 | Для эксплуатации зданий, строений, сооружений автовокзала | 9 232 | Собственность | ОАО "Объединение автовокзалов и автостанций" | Земли населенных пунктов |
| 13:23:0908109:26 | Республика Мордовия, г. Саранск, ул. Полежаева | Для эксплуатации торгового киоска | 20 | Аренда | ООО "Компани-Золотой телец" | Земли населенных пунктов |
| 13:23:1003072:12 | Республика Мордовия, г. Саранск | Для установки и эксплуатации торгового павильона | 194 | - | - | Земли населенных пунктов |
| 13:23:1003072:28 | Республика Мордовия, г. Саранск | Для размещения улиц и дорог (дорога на кладбище в Ключаревскую зону) | 45 515 | постоянное бессрочное пользование | г. Саранск "Дирекция коммунального хозяйства и благоустройства" | Земли населенных пунктов |

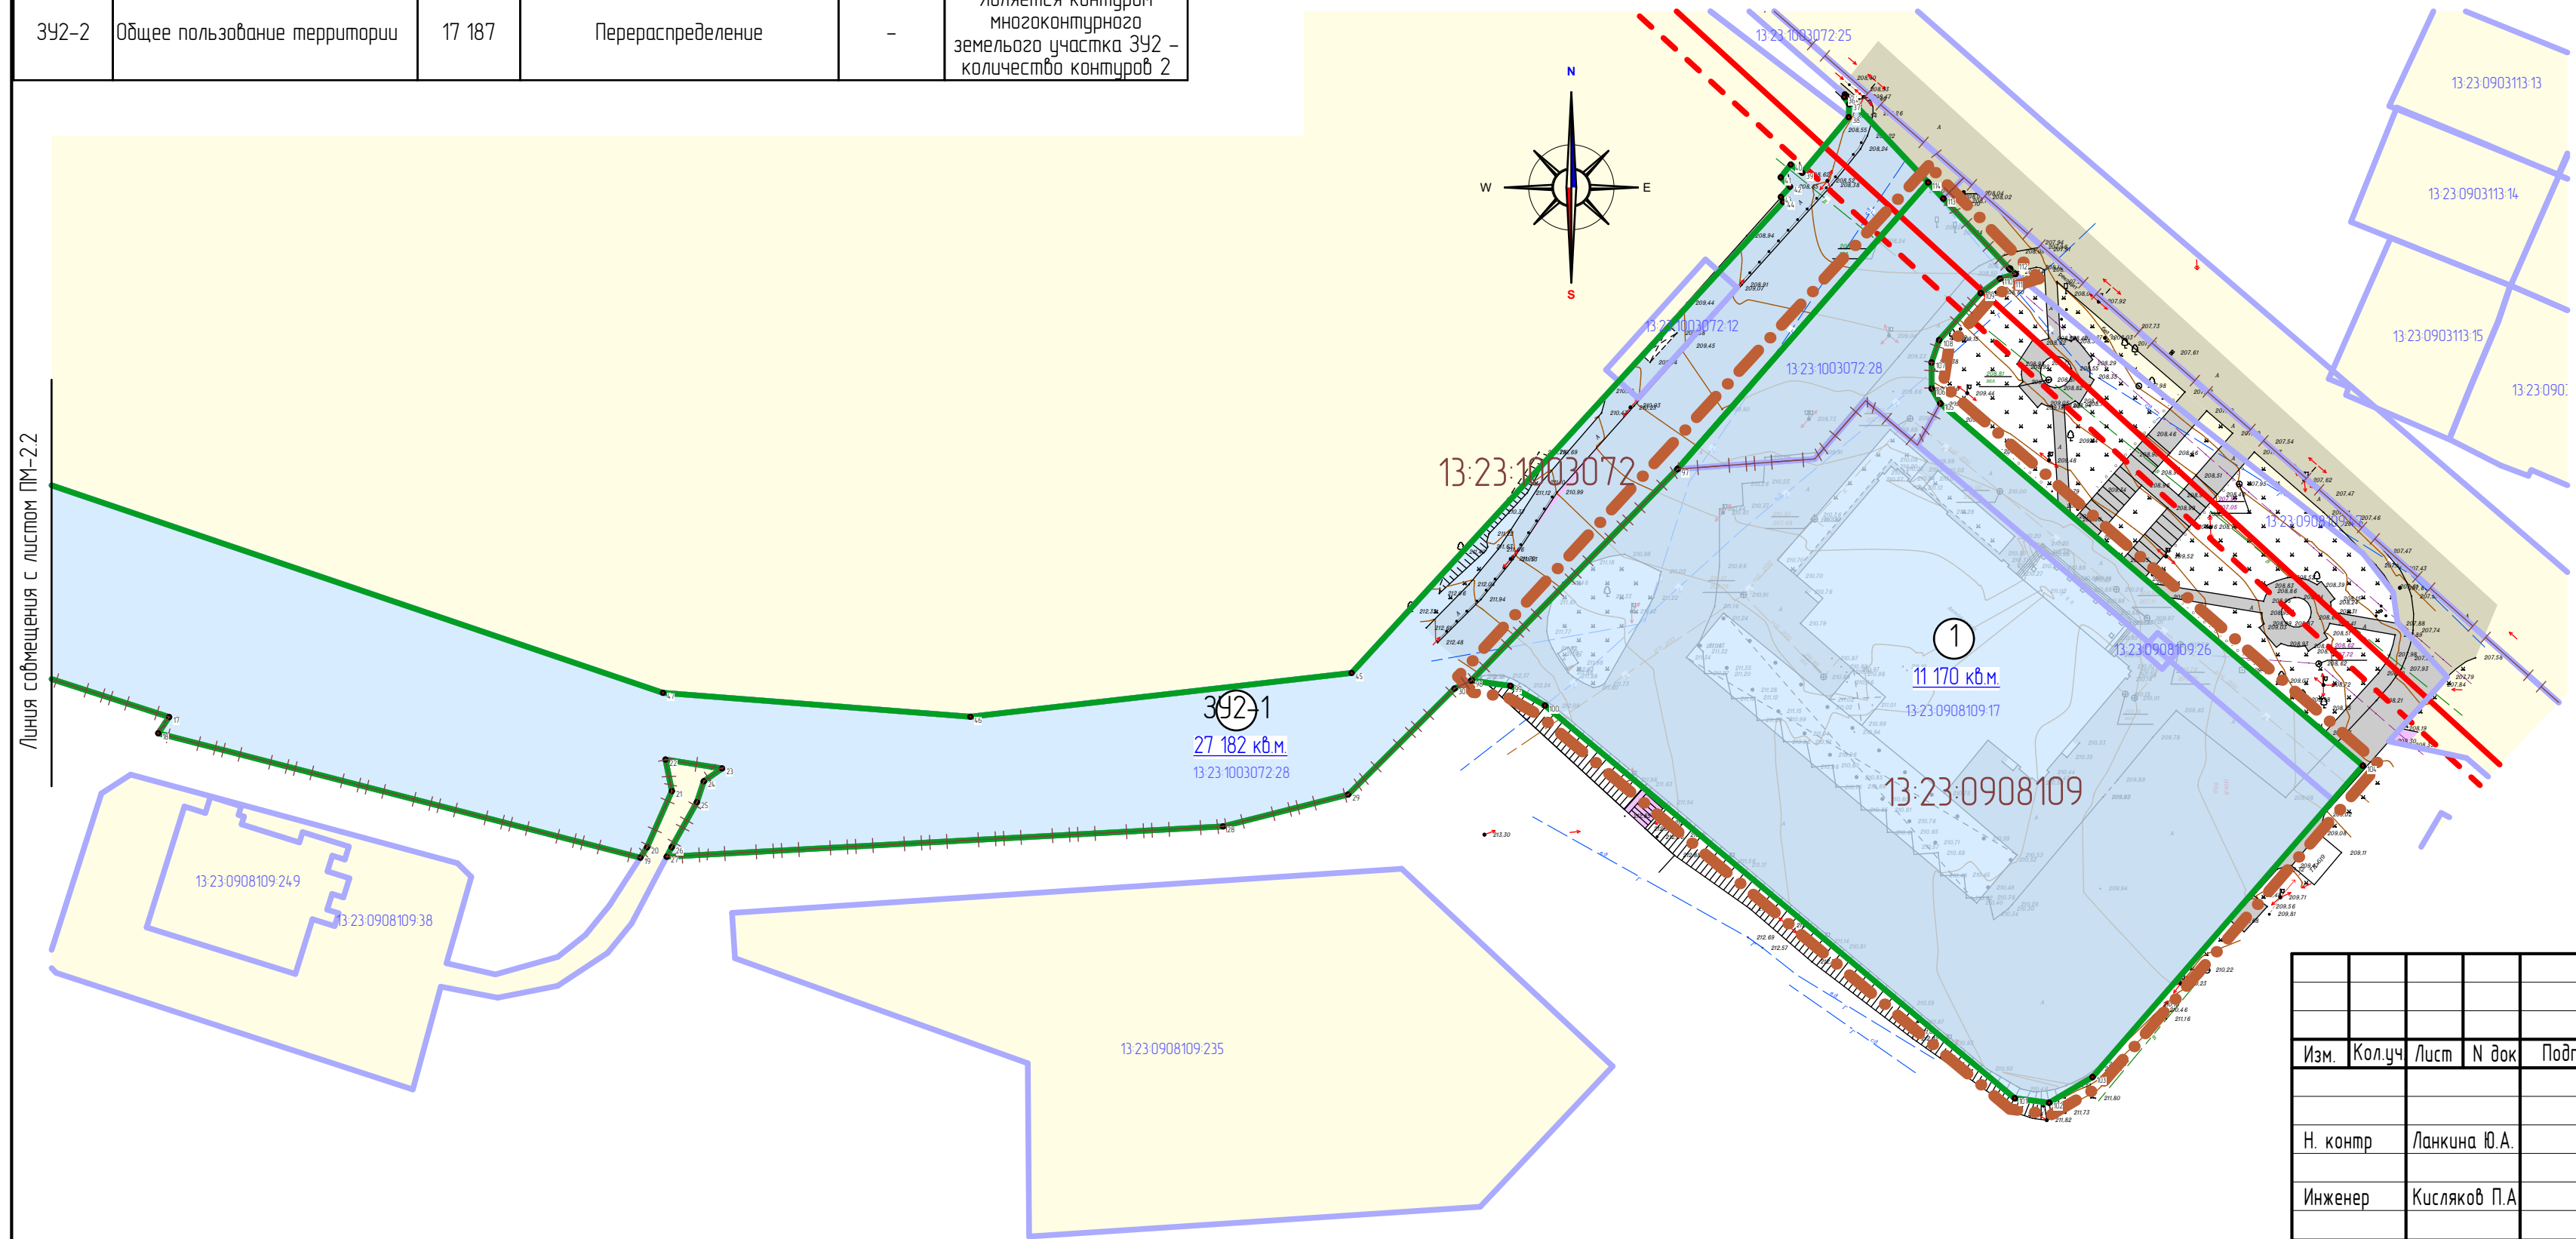

Линия сообщения с листом ПМ-2.2

Условные обозначения:

| | |
|---------------------------|---|
| Границы: | |
| | - граница элемента планировочной структуры |
| | - красные линии, установленные проектом межевания территории |
| | - граница образуемых земельных участков |
| | - граница существующих земельных участков, зарегистрированных в государственном кадастре недвижимости |
| | - граница кадастрового квартала |
| Существующие территории: | |
| | - улично-дорожная сеть |
| | - территория земельных участков зарегистрированных в государственном кадастре недвижимости |
| Существующие объекты: | |
| | - существующие нежилые здания и сооружения |
| Проектируемые территории: | |
| | - территория образуемых земельных участков |
| | - угловые точки образуемых земельных участков |
| | - кадастровый номер земельного участка |
| | - номер кадастрового квартала |

| Изм. | Кол.уч. | Лист | № док. | Подпись | Дата |
|-----------|---------|---------------|--------|---------|------|
| | | | | | |
| Н. контр. | | Ланкина Ю.А. | | | |
| Инженер | | Кисляков П.А. | | | |

| | | | |
|---|--|--------|--------|
| 14/2017-ПМ | | ГП | |
| ДОКУМЕНТАЦИЯ ПО МЕЖЕВАНИЮ (ПРОЕКТ МЕЖЕВАНИЯ ТЕРРИТОРИИ), земельного участка, расположенного по адресу: г. Саранск, ул. Полежаева, 184 | | | |
| Основная часть проекта межевания территории | | стадия | лист |
| Чертеж межевания территории | | РП | ПМ-2.1 |
| М 1: 1 000 | | листоб | 3 |
| ООО "Региональный Научно Исследовательский Центр" | | | |