


Линия совмещения с листом ПМ-2.3

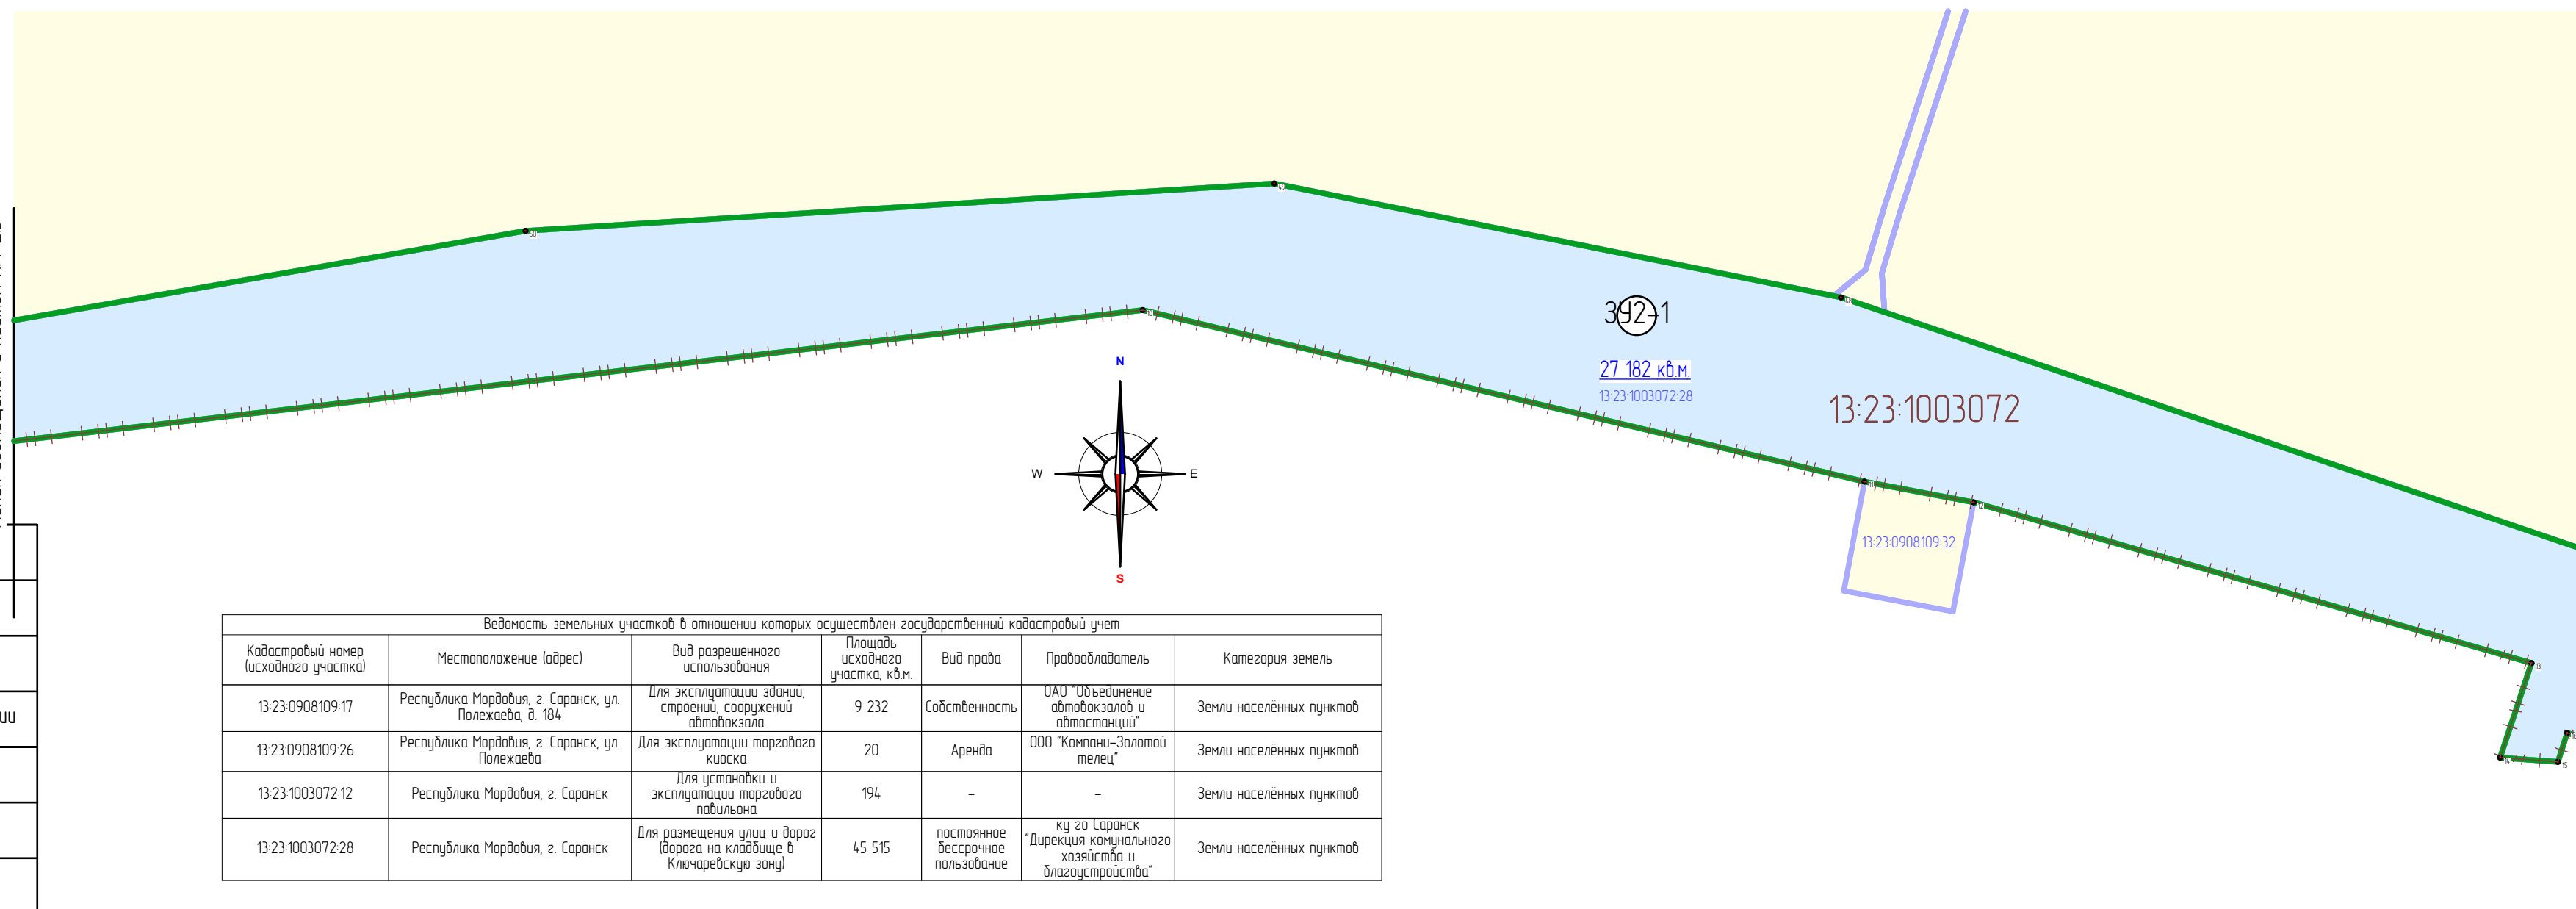

Линия совмещения с листом ПМ-2.1

Условные обозначения:

Границы:	
	- граница элемента планировочной структуры
	- красные линии, установленные проектом межевания территории
	- граница образуемых земельных участков
	- граница существующих земельных участков, зарегистрированных в государственном кадастре недвижимости
	- граница кадастрового квартала
Существующие территории:	
	- улично-дорожная сеть
	- территория земельных участков зарегистрированных в государственном кадастре недвижимости
Существующие объекты:	
	- существующие нежилые здания и сооружения
Проектируемые территории:	
	- территория образуемых земельных участков
	- угловые точки образуемых земельных участков
	- кадастровый номер земельного участка
	- номер кадастрового квартала

Кадастровый номер (исходного участка)	Местоположение (адрес)	Вид разрешенного использования	Площадь исходного участка, кв.м.	Вид права	Правообладатель	Категория земель
13:23:0908109:17	Республика Мордовия, г. Саранск, ул. Полежаева, д. 184	Для эксплуатации зданий, строений, сооружений автовокзала	9 232	Собственность	ОАО "Объединение автовокзалов и автостанций"	Земли населенных пунктов
13:23:0908109:26	Республика Мордовия, г. Саранск, ул. Полежаева	Для эксплуатации торгового киоска	20	Аренда	ООО "Компани-Золотой телец"	Земли населенных пунктов
13:23:1003072:12	Республика Мордовия, г. Саранск	Для установки и эксплуатации торгового павильона	194	-	-	Земли населенных пунктов
13:23:1003072:28	Республика Мордовия, г. Саранск	Для размещения улиц и дорог (дорога на кладбище в Ключаревскую зону)	45 515	постоянное бессрочное пользование	ку го Саранск "Дирекция коммунального хозяйства и благоустройства"	Земли населенных пунктов

Условный номер ЗУ по ПМТ	Наименование вида разрешенного использования земельного участка	Площадь земельного участка, кв.м.	Возможный способ образования земельного участка	Площадь зоны действия публичного сервитута кв.м.	Примечание
1	Автомобильный транспорт	11 170	Перераспределение	-	-
342-1	Общее пользование территории	27 172	Перераспределение	-	Является контуром многоконтурного земельного участка 342 - количества контуров 2
342-2	Общее пользование территории	17 187	Перераспределение	-	Является контуром многоконтурного земельного участка 342 - количества контуров 2

						14/2017-ПМ			ГП		
Изм.	Кол.уч.	Лист	№ док.	Подпись	Дата	документация по межеванию (ПРОЕКТ МЕЖЕВАНИЯ ТЕРРИТОРИИ) земельного участка, расположенного по адресу: г. Саранск, ул. Полежаева, 184					
						Основная часть проекта межевания территории			стадия	лист	листов
									РП	ПМ-2.2	3
						Чертеж межевания территории			ООО "Региональный Научно Исследовательский Центр"		
						М 1: 1 000					