



Линия сдвигания с листом ПМ-22

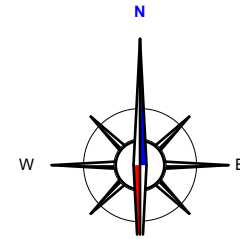

Линия сдвигания с листом ПМ-22

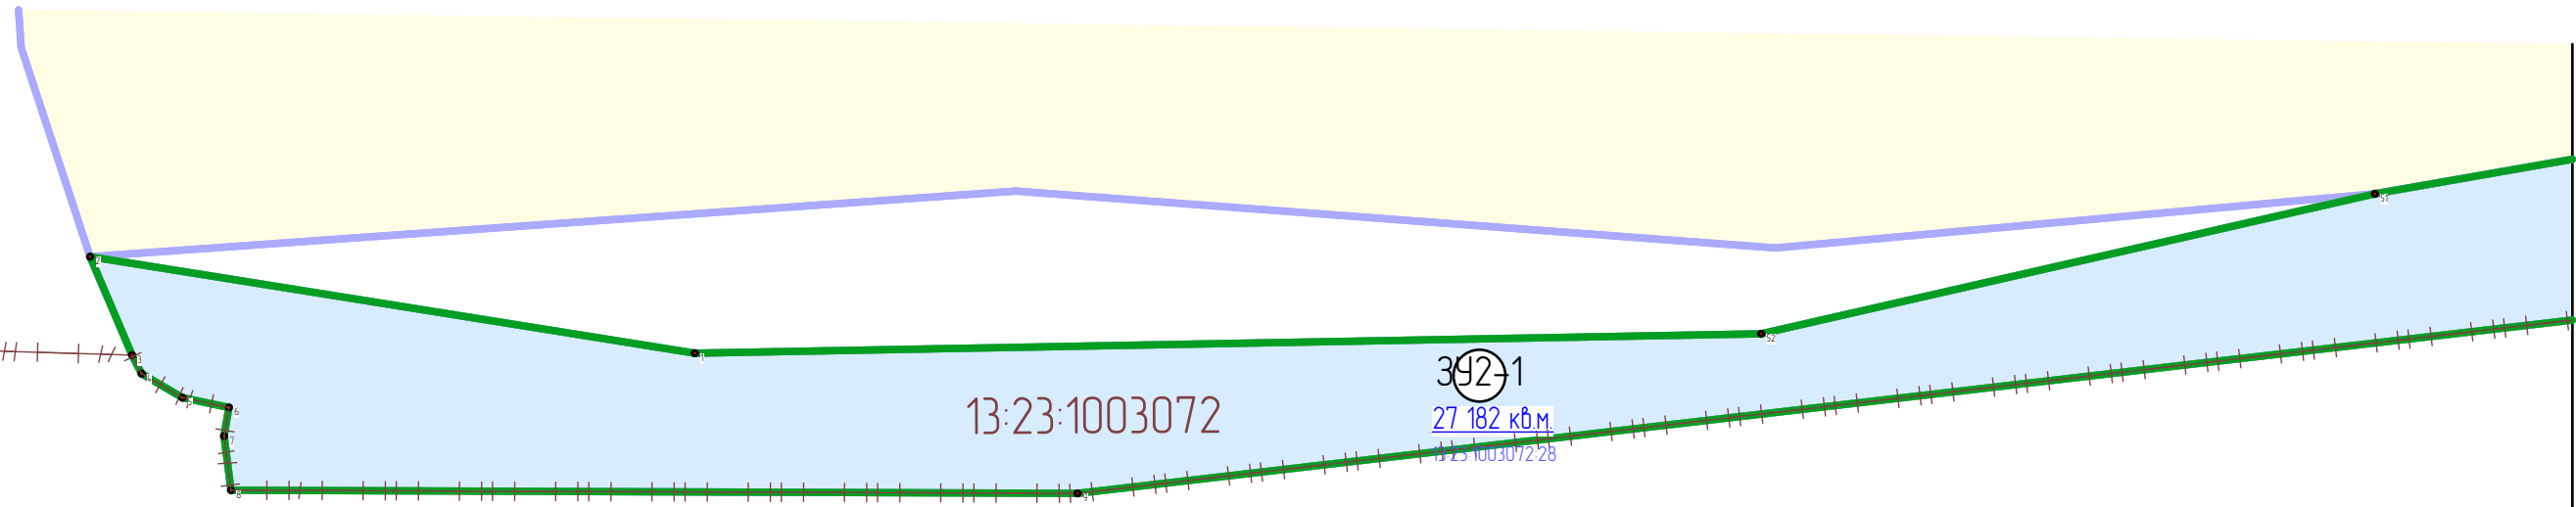

Ведомость земельных участков в отношении которых осуществлен государственный кадастровый учет

Кадастровый номер (исходного участка)	Местоположение (адрес)	Вид разрешенного использования	Площадь исходного участка, кв.м.	Вид права	Праваобладатель	Категория земель
13:23:0908109:17	Республика Мордовия, г. Саранск, ул. Полежаева, д. 184	Для эксплуатации зданий, строений, сооружений автовокзала	9 232	Собственность	ОАО "Объединение автовокзалов и автостанций"	Земли населенных пунктов
13:23:0908109:26	Республика Мордовия, г. Саранск, ул. Полежаева	Для эксплуатации торгового киоска	20	Аренда	ООО "Компани-Золотой телец"	Земли населенных пунктов
13:23:1003072:12	Республика Мордовия, г. Саранск	Для установки и эксплуатации торгового павильона	194	-	-	Земли населенных пунктов
13:23:1003072:28	Республика Мордовия, г. Саранск	Для размещения улиц и дорог (дорога на кладбище в Ключаревскую зону)	45 515	постоянное бессрочное пользование	ку го Саранск "Дирекция коммунального хозяйства и благоустройства"	Земли населенных пунктов

Характеристика образуемых земельных участков

Условный номер ЗУ по ПМТ	Наименование вида разрешенного использования земельного участка	Площадь земельного участка, кв.м.	Возможный способ образования земельного участка	Площадь зоны действия публичного сервитута кв.м.	Примечание
1	Автомобильный транспорт	11 170	Перераспределение	-	-
342-1	Общее пользование территории	27 172	Перераспределение	-	Является контуром многоконтурного земельного участка 342 - количества контуров 2
342-2	Общее пользование территории	17 187	Перераспределение	-	Является контуром многоконтурного земельного участка 342 - количества контуров 2

Условные обозначения:

Границы:	
	- граница элемента планировочной структуры
	- красные линии, установленные проектом межевания территории
	- границы образуемых земельных участков
	- границы существующих земельных участков, зарегистрированных в государственном кадастре недвижимости
	- граница кадастрового квартала
Существующие территории:	
	- улично-дорожная сеть
	- территория земельных участков зарегистрированных в государственном кадастре недвижимости
Существующие объекты:	
	- существующие нежилые здания и сооружения
Проектируемые территории:	
	- территория образуемых земельных участков
	- угловые точки образуемых земельных участков
:33	- кадастровый номер земельного участка
...3:1003057	- номер кадастрового квартала

						14/2017-ПМ			ГП		
						ДОКУМЕНТАЦИЯ ПО МЕЖЕВАНИЮ (ПРОЕКТ МЕЖЕВАНИЯ ТЕРРИТОРИИ), земельного участка, расположенного по адресу: г. Саранск, ул. Полежаева, 184					
						Основная часть проекта межевания территории			стадия	лист	листов
						Чертеж межевания территории			РП	ПМ-2.3	3
						М 1: 1 000			ООО "Региональный Научно Исследовательский Центр"		

Изм.	Кол.уч.	Лист	№ док.	Подпись	Дата
	Н. контр	Ланкина Ю.А.			
	Инженер	Кисляков П.А.			