


Ведомость земельных участков в отношении которых осуществлен государственный кадастровый учет						
Кадастровый номер (исходного участка)	Местоположение (адрес)	Вид разрешенного использования	Площадь исходного участка, кв.м.	Вид права	Правообладатель	Категория земель
13:23:0910245-721	Республика Мордовия, г. Саранск	для размещения магазина, торговая площадь которого более 400 кв.м., но не более 5000 кв.м.	3787	Аренда, вещь объект	ООО "МАМИ"	Земли населенных пунктов
13:23:0910245-722	Республика Мордовия, г. Саранск	для размещения магазина, торговая площадь которого более 400 кв.м., но не более 5000 кв.м.	950	Аренда, вещь объект	ООО "МАМИ"	Земли населенных пунктов
13:23:0910245-723	Республика Мордовия, г. Саранск	для размещения магазина, торговая площадь которого более 400 кв.м., но не более 5000 кв.м.	380	Аренда, вещь объект	ООО "МАМИ"	Земли населенных пунктов

Характеристика образуемых земельных участков					
Условный номер ЗУ по ПМТ	Наименование вида разрешенного использования земельного участка	Площадь земельного участка, кв.м.	Возможный способ образования земельного участка	Площадь зоны действия публичного сервитута/Площадь образуемой части земельного участка кв.м.	Примечание
1	Магазины (торговой площадью до 5000кв.м.)	5 116	Образование при объединении	164	

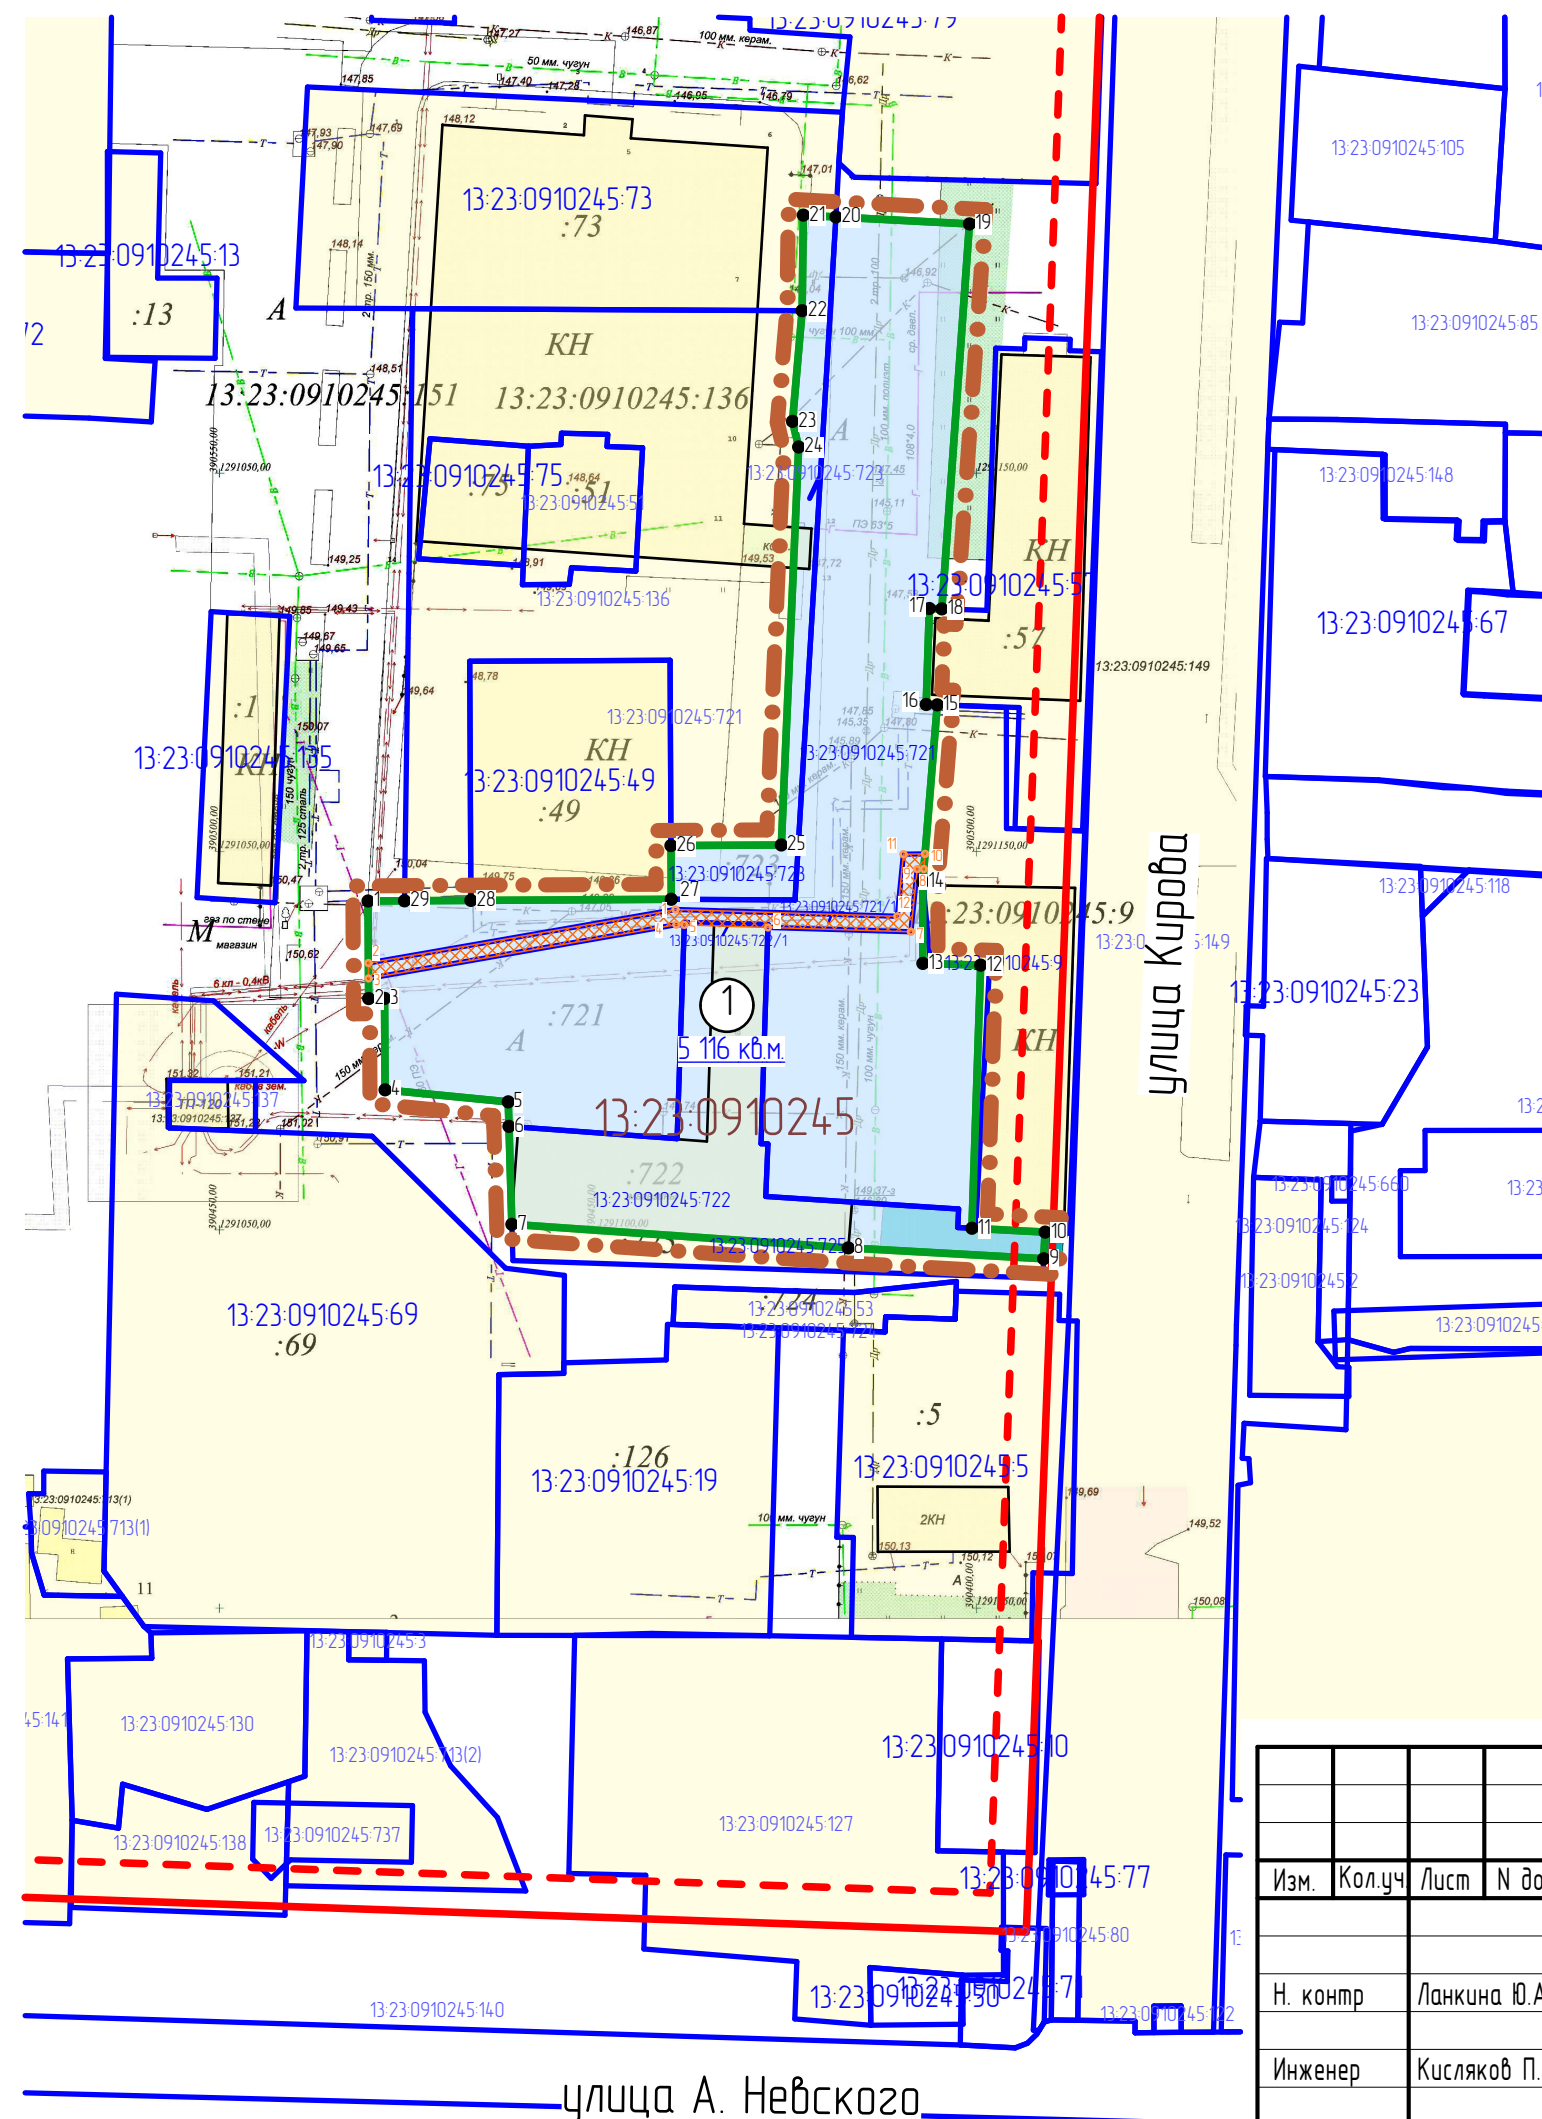

Условные обозначения:	
Границы:	
	- граница проектируемой территории
	- красные линии
	- линии отступа от красных линий
	- граница образуемых земельных участков
	- граница существующих земельных участков, зарегистрированных в государственном кадастре недвижимости
	- граница кадастрового квартала
Существующие территории:	
	- улично-дорожная сеть
	- территория земельных участков зарегистрированных в государственном кадастре недвижимости
Существующие объекты:	
	- существующие нежилые здания и сооружения
Проектируемые территории:	
	- территория образуемых земельных участков
	- угловые точки образуемых земельных участков
	- территория публичных сервитутов
:33	- кадастровый номер земельного участка
...3:1003057	- номер кадастрового квартала

Изм.	Кол.уч.	Лист	№ док	Подпись	Дата
Н. контр.	Ланкина Ю.А.				
Инженер	Кисляков П.А.				

14/1-2017-ПМ ГП			
ДОКУМЕНТАЦИЯ ПО ПРОЕКТУ МЕЖЕВАНИЯ ТЕРРИТОРИИ земельных участков с кадастровыми номерами 13:23:0910245-721, 13:23:0910245-722, 13:23:0910245-723, расположенных в районе ул. Кирова г. Саранска			
Основная часть проекта межевания территории	стадия	лист	листов
	РП	ПМ-2	3
Чертеж межевания территории	ООО "Региональный Научно Исследовательский Центр"		
М 1: 1 000			