
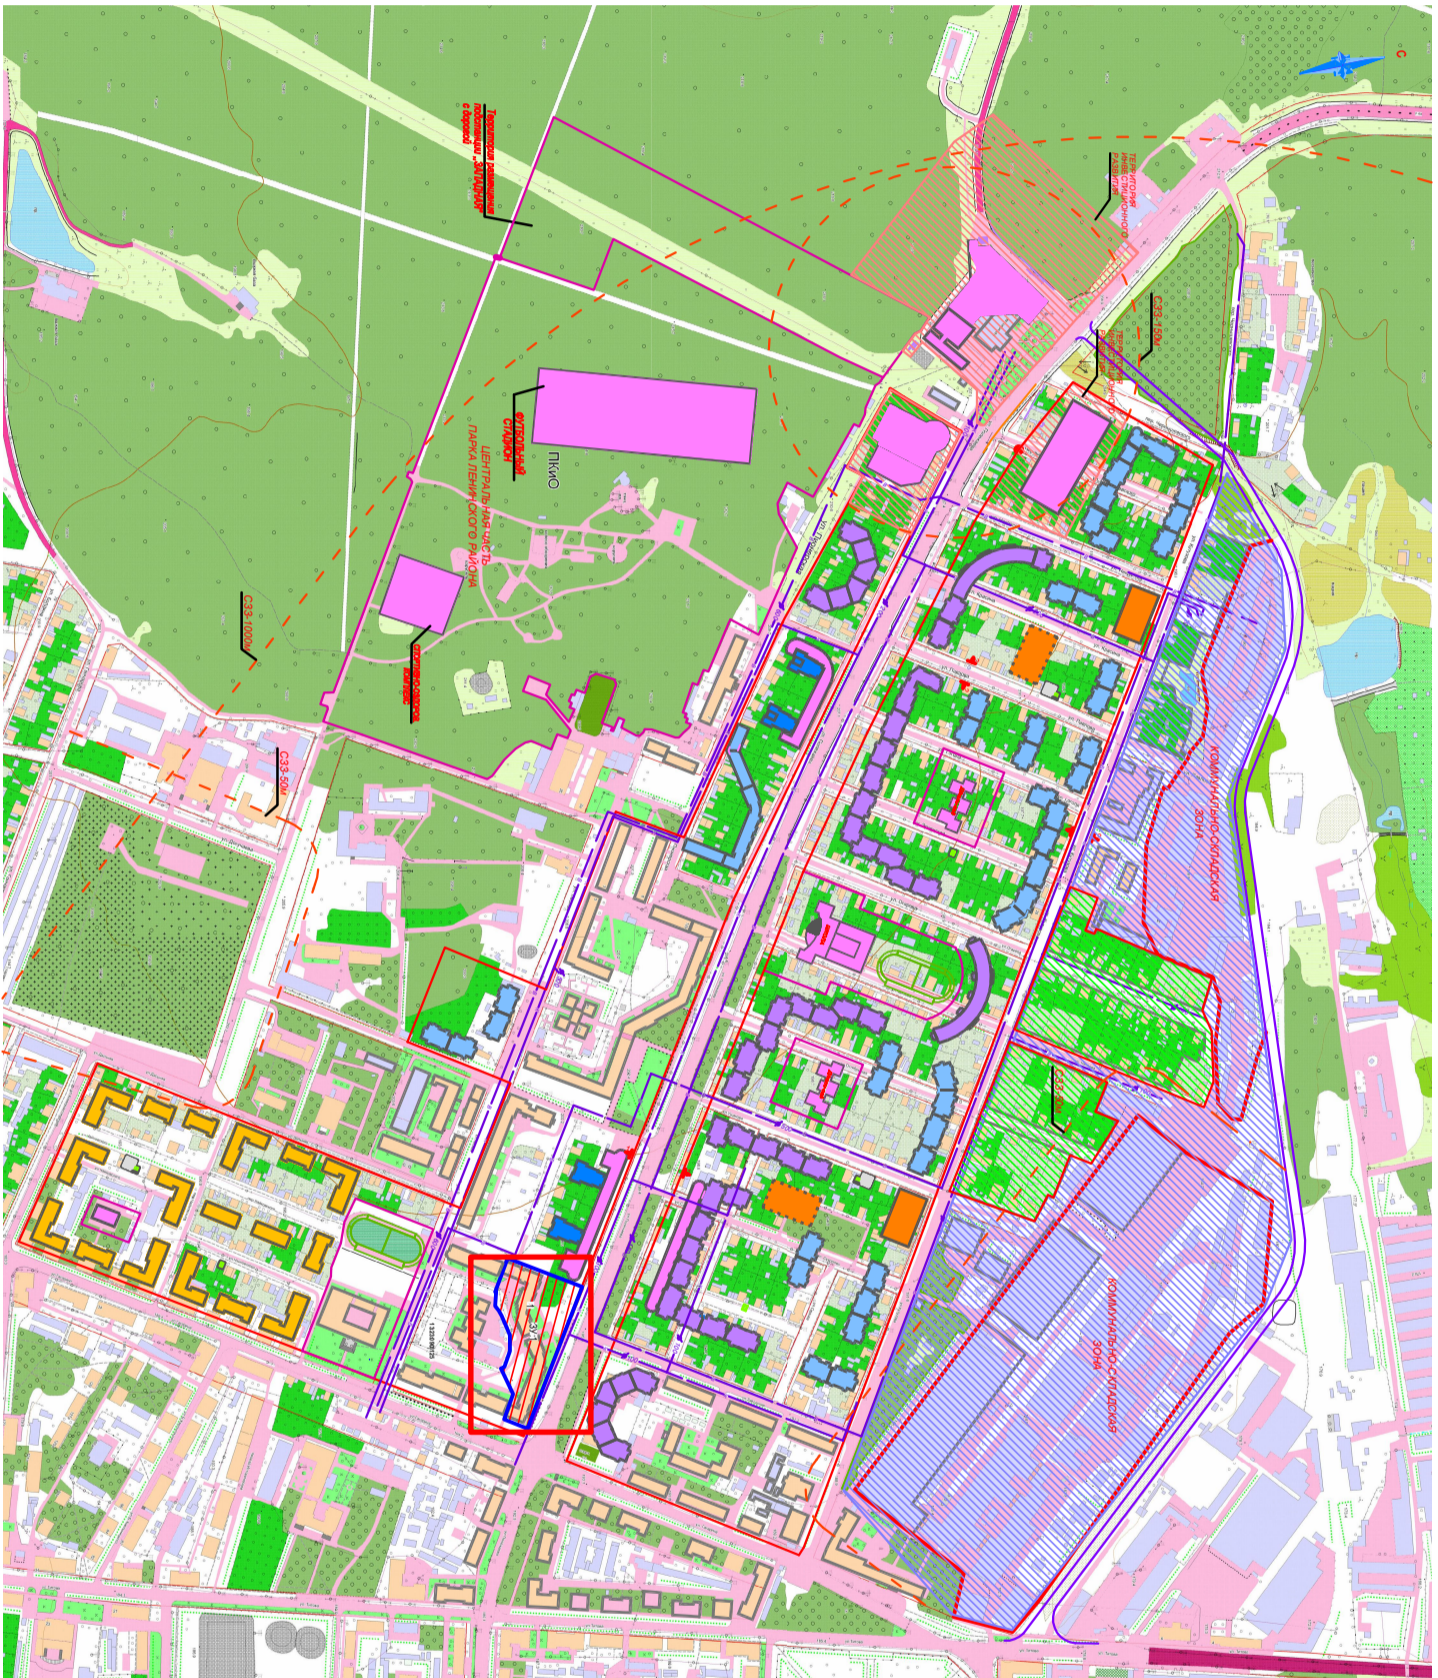



















Инв. № подл.			Подп. и дата			Взам. инв. №			Согласовано		

Условные обозначения:	
	- граница проектируемой территории

Виды земель, подлежащих изъятию для государственных нужд Российской Федерации			
Статья 79	Вид разрешенного использования земельного участка	Площадь земельного участка, кв. м	Площадь, занятая объектами недвижимости, кв. м
З/П	Многоквартирные жилые здания (включая застройки)	9449	450



	- существующие жилые, общественные здания и сооружения
	- проектируемые 16-этажные жилые дома
	- проектируемые 12-этажные жилые дома
	- проектируемые 10-этажные жилые дома
	- проектируемые 5-этажные жилые дома
	- проектируемые надземные гаражи на 350 машин
	- проектируемые подземные гаражи на 350 машин
	- проектируемые общественные здания общего пользования: школы, детские сады, игровые помещения, спортивные сооружения, др. назначения, супермаркет, спорт. сооружения
	- проектируемые тепловые пункты
	- проектируемые трансформаторные подстанции
	- территории функционального разделения
	- территории коммунально-складской зоны
	- территории застраиваемая 1-2 эт. жилищно-домовая коммунального типа
	- санитарно-защитная зона (СЗЗ)
	- граница участка
	- красная линия
	- кадастровый квартал

Изм.				Кол. чл.				Лист				№ док.				Подп.				Дата			
Гл. инженер												Кочетков Д.В.											
Инженер												Лалин П.А.											
Проект межевания территории												Схема расположения изменяемой части территории в границах проекта планировки территории М 1:2000											
Специя				Лист				Листов				РП				ПМ-3							
Документация по проекту межевания земельного участка, расположенного по адресу: г. Саранск, ул. Полежаева, д. 80												МП "Кадаспр"											