


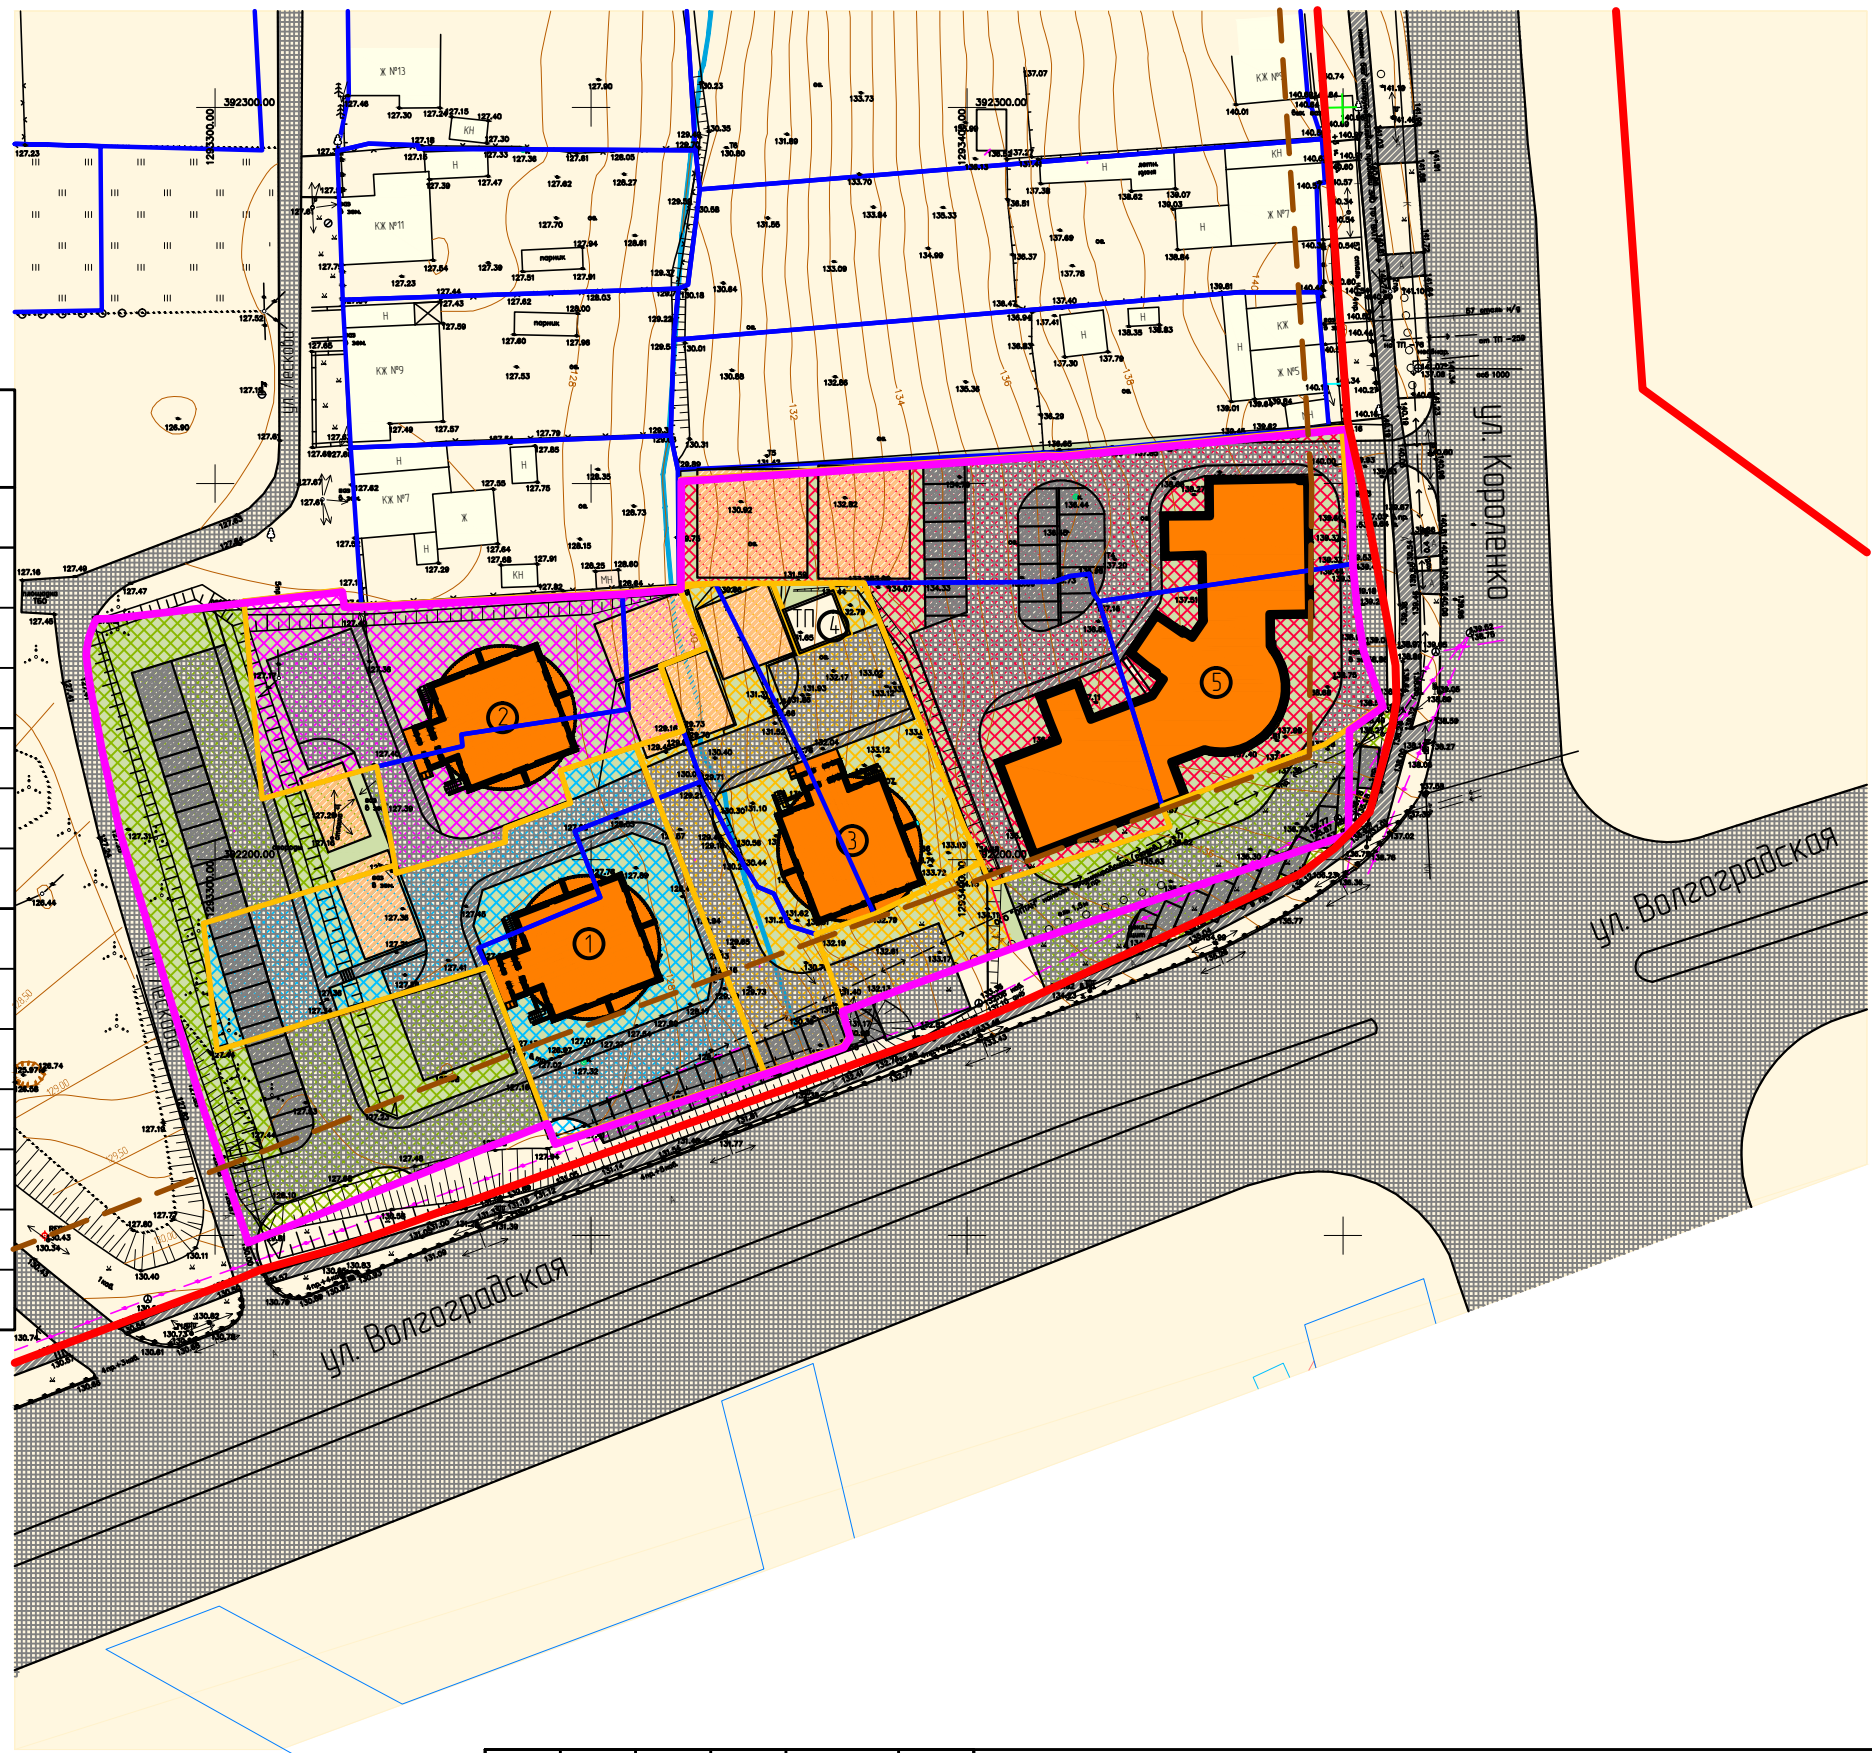

Условные обозначения:

|  |   |
|--|---|
|  | красные линии   |
|  | линия отступа от красной линии  |
|  | существующие строения   |
|  | дороги, проезды   |
|  | парковки, стоянки   |
|  | проектируемые многоквартирные дома 9 этажей и выше  |
|  | земельный участок для первоочередного инвестиционного развития и проектного решения               |
|  | границы зон планируемого размещения объектов капитально строительства                             |
|  | границы земельных участков частной собственности поставленных на государственный кадастровый учет |
|  | земельный участок жилого дома №1  |
|  | земельный участок жилого дома №2  |
|  | земельный участок жилого дома №3  |
|  | земельный участок жилого дома №5  |
|  | земли общего пользования  |



Экспликация проектных решений (предлагаемых к проектированию):

- ① - предлагаемые к проектированию многоквартирные дома 9 этажей
- ②, ③ - предлагаемые к проектированию объекты инженерной инфраструктуры
- ④ - предлагаемый к проектированию многоквартирный дом 9-13 этажей

|            |         |           |        |         |      |  |                             |      |        |
|------------|---------|-----------|--------|---------|------|--|-----------------------------|------|--------|
|            |         |           |        |         |      | 7/2017 - ППТ   |                             |      |        |
|            |         |           |        |         |      | Проект планировки территории, ограниченной ул. Короленко, дом №3, Волгоградская, Лескова, дом №5 г. Саранска, включая проект межевания |                             |      |        |
| Изм.       | Кол.уч. | Лист      | № док. | Подпись | Дата | Основная часть проекта планировки территории   | Стадия                      | Лист | Листов |
|            |         |           |        |         |      |  | ПП                          | 1    |        |
| ГАП        |         | Кирдяшова |        |         |      | Чертеж планировки территории<br>М 1:1000   | ООО<br>"Саранскстройпроект" |      |        |
| ГИП        |         | Лутков    |        |         |      |  |                             |      |        |
| Разработал |         | Козлова   |        |         |      |  |                             |      |        |
| Н.Контроль |         | Лутков    |        |         |      |  |                             |      |        |