


Характеристика образуемых земельных участков					
Условный номер ЗУ по ПМТ	Наименование вида разрешенного использования земельного участка	Площадь земельного участка, кв.м.	Возможный способ образования земельного участка	Площадь зоны действия публично-сервитута, кв.м.	Примечание
1	Магазины	338	образование из земель неразграниченной собственности	-	

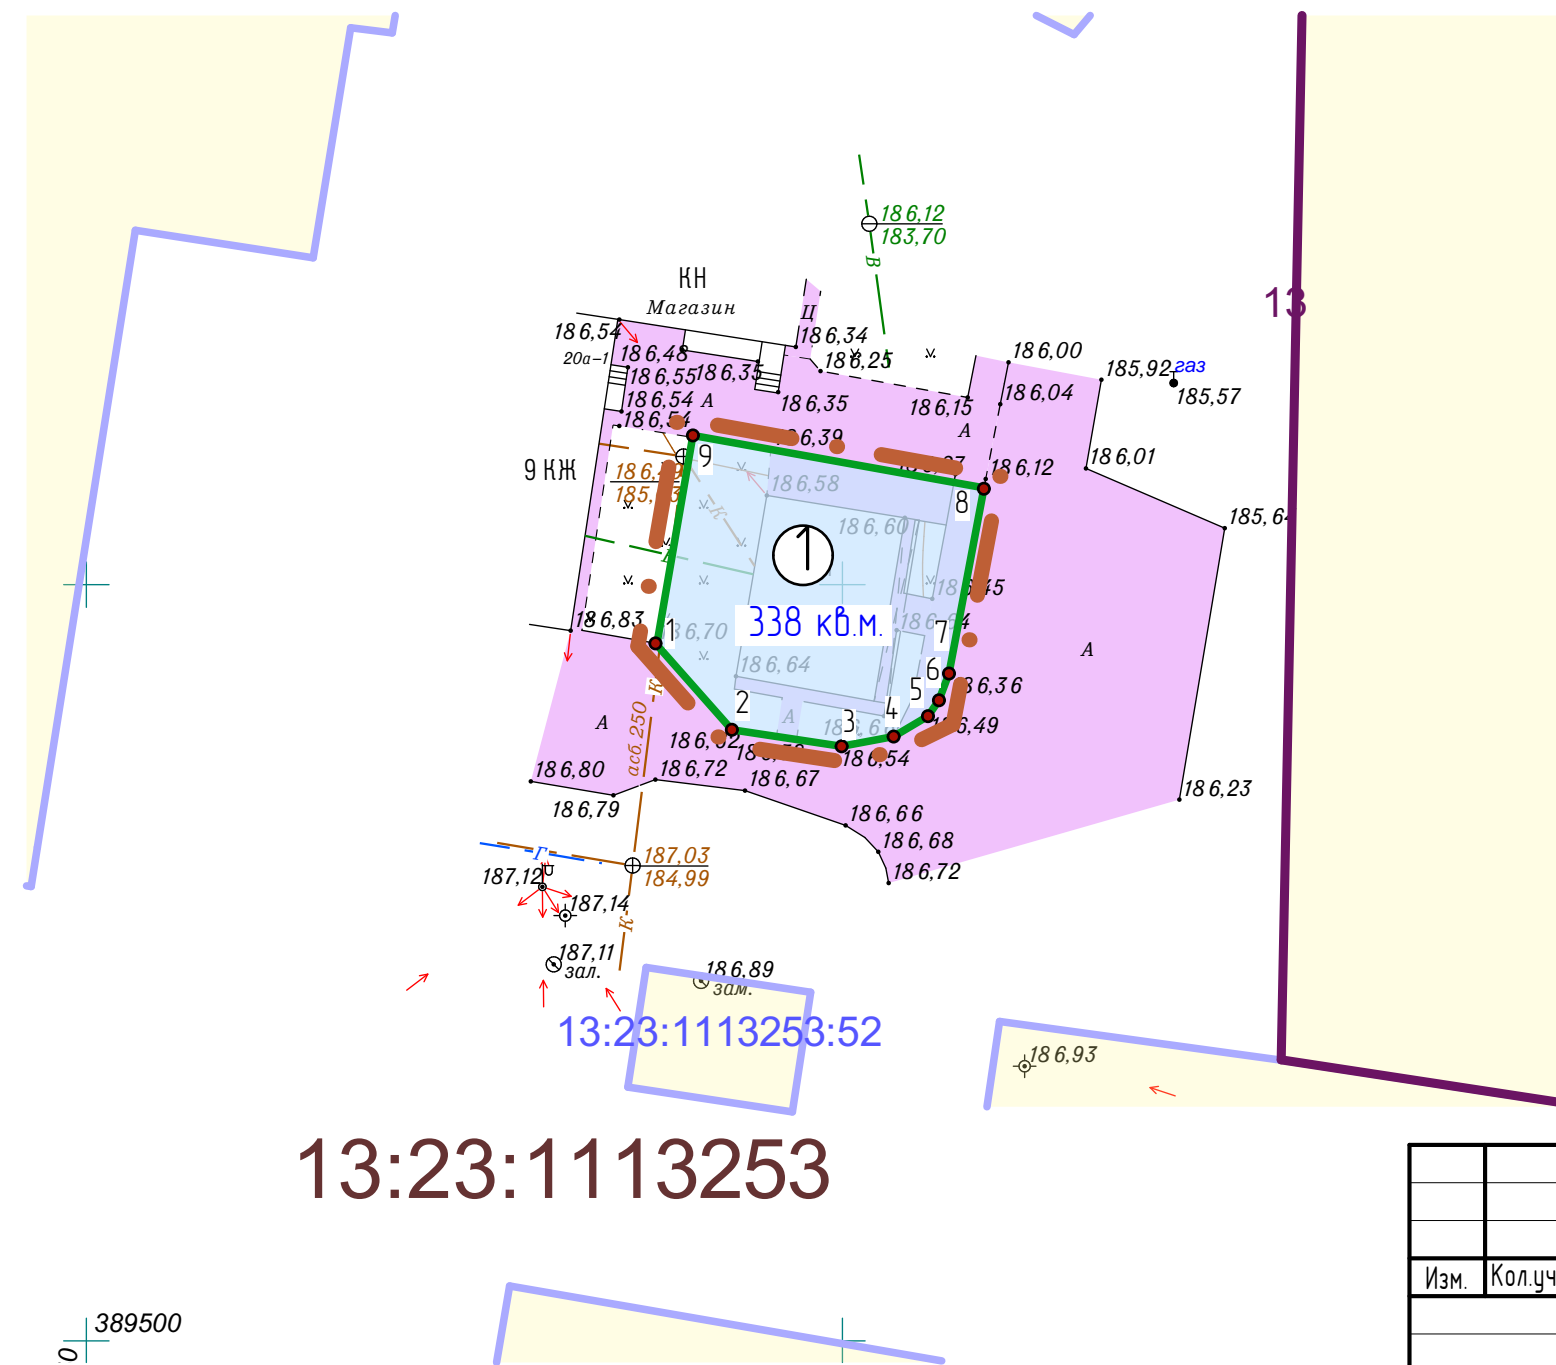

Условные обозначения:	
Границы:	
	- граница проектируемой территории
	- граница образуемых земельных участков
	- граница существующих земельных участков, зарегистрированных в государственном кадастре недвижимости
	- граница кадастрового квартала
Существующие территории:	
	- улично-дорожная сеть
	- территория земельных участков зарегистрированных в государственном кадастре недвижимости
Существующие объекты:	
	- существующие нежилые здания и сооружения
Проектируемые территории:	
	- территория образуемых земельных участков
	- узловые точки образуемых земельных участков
:33	- кадастровый номер земельного участка
...3:1003057	- номер кадастрового квартала

Изм.	Кол.уч.	Лист	№ док.	Подпись	Дата
Н. контр.		Ланкина Ю.А.			
Инженер		Кисляков П.А.			

17/2017-ПМ		ГП	
ВНЕСЕНИЕ ИЗМЕНЕНИЙ В ДОКУМЕНТАЦИЮ ПО ПЛАНИРОВКЕ ТЕРРИТОРИИ квартала, ограниченного улицами Ульянова, Едсвеева, Студенческая, Чкалова, транспортная. Комарова г. Саранска, и подготовка проекта межевания территории			
Основная часть проекта межевания территории		стадия	лист
		РП	ПМ-2
		листоб	
		3	
Чертеж межевания территории		ООО "Региональный Научно-Исследовательский Центр"	
М 1: 500			