


Характеристика образуемых земельных участков

Условный номер ЗУ по ПМТ	Наименование вида разрешенного использования земельного участка	Площадь земельного участка, кв.м.	Возможный способ образования земельного участка	Площадь зоны действия публичного сервитута кв.м.	Примечание
1	Бытовое обслуживание	421	Перераспределение		

Ведомость земельных участков в отношении которых осуществлен государственный кадастровый учет

Кадастровый номер (исходного участка)	Местоположение (адрес)	Вид разрешенного использования	Площадь исходного участка, кв.м.	Вид права	Правообладатель	Категория земель
13:23:0902188-17	Республика Мордовия, г. Саранск, ул. Пролетарская, дом 36 а	Для объектов общественно-делового значения	264	Частная собственность	Смирнов Д.А.	Земли населенных пунктов

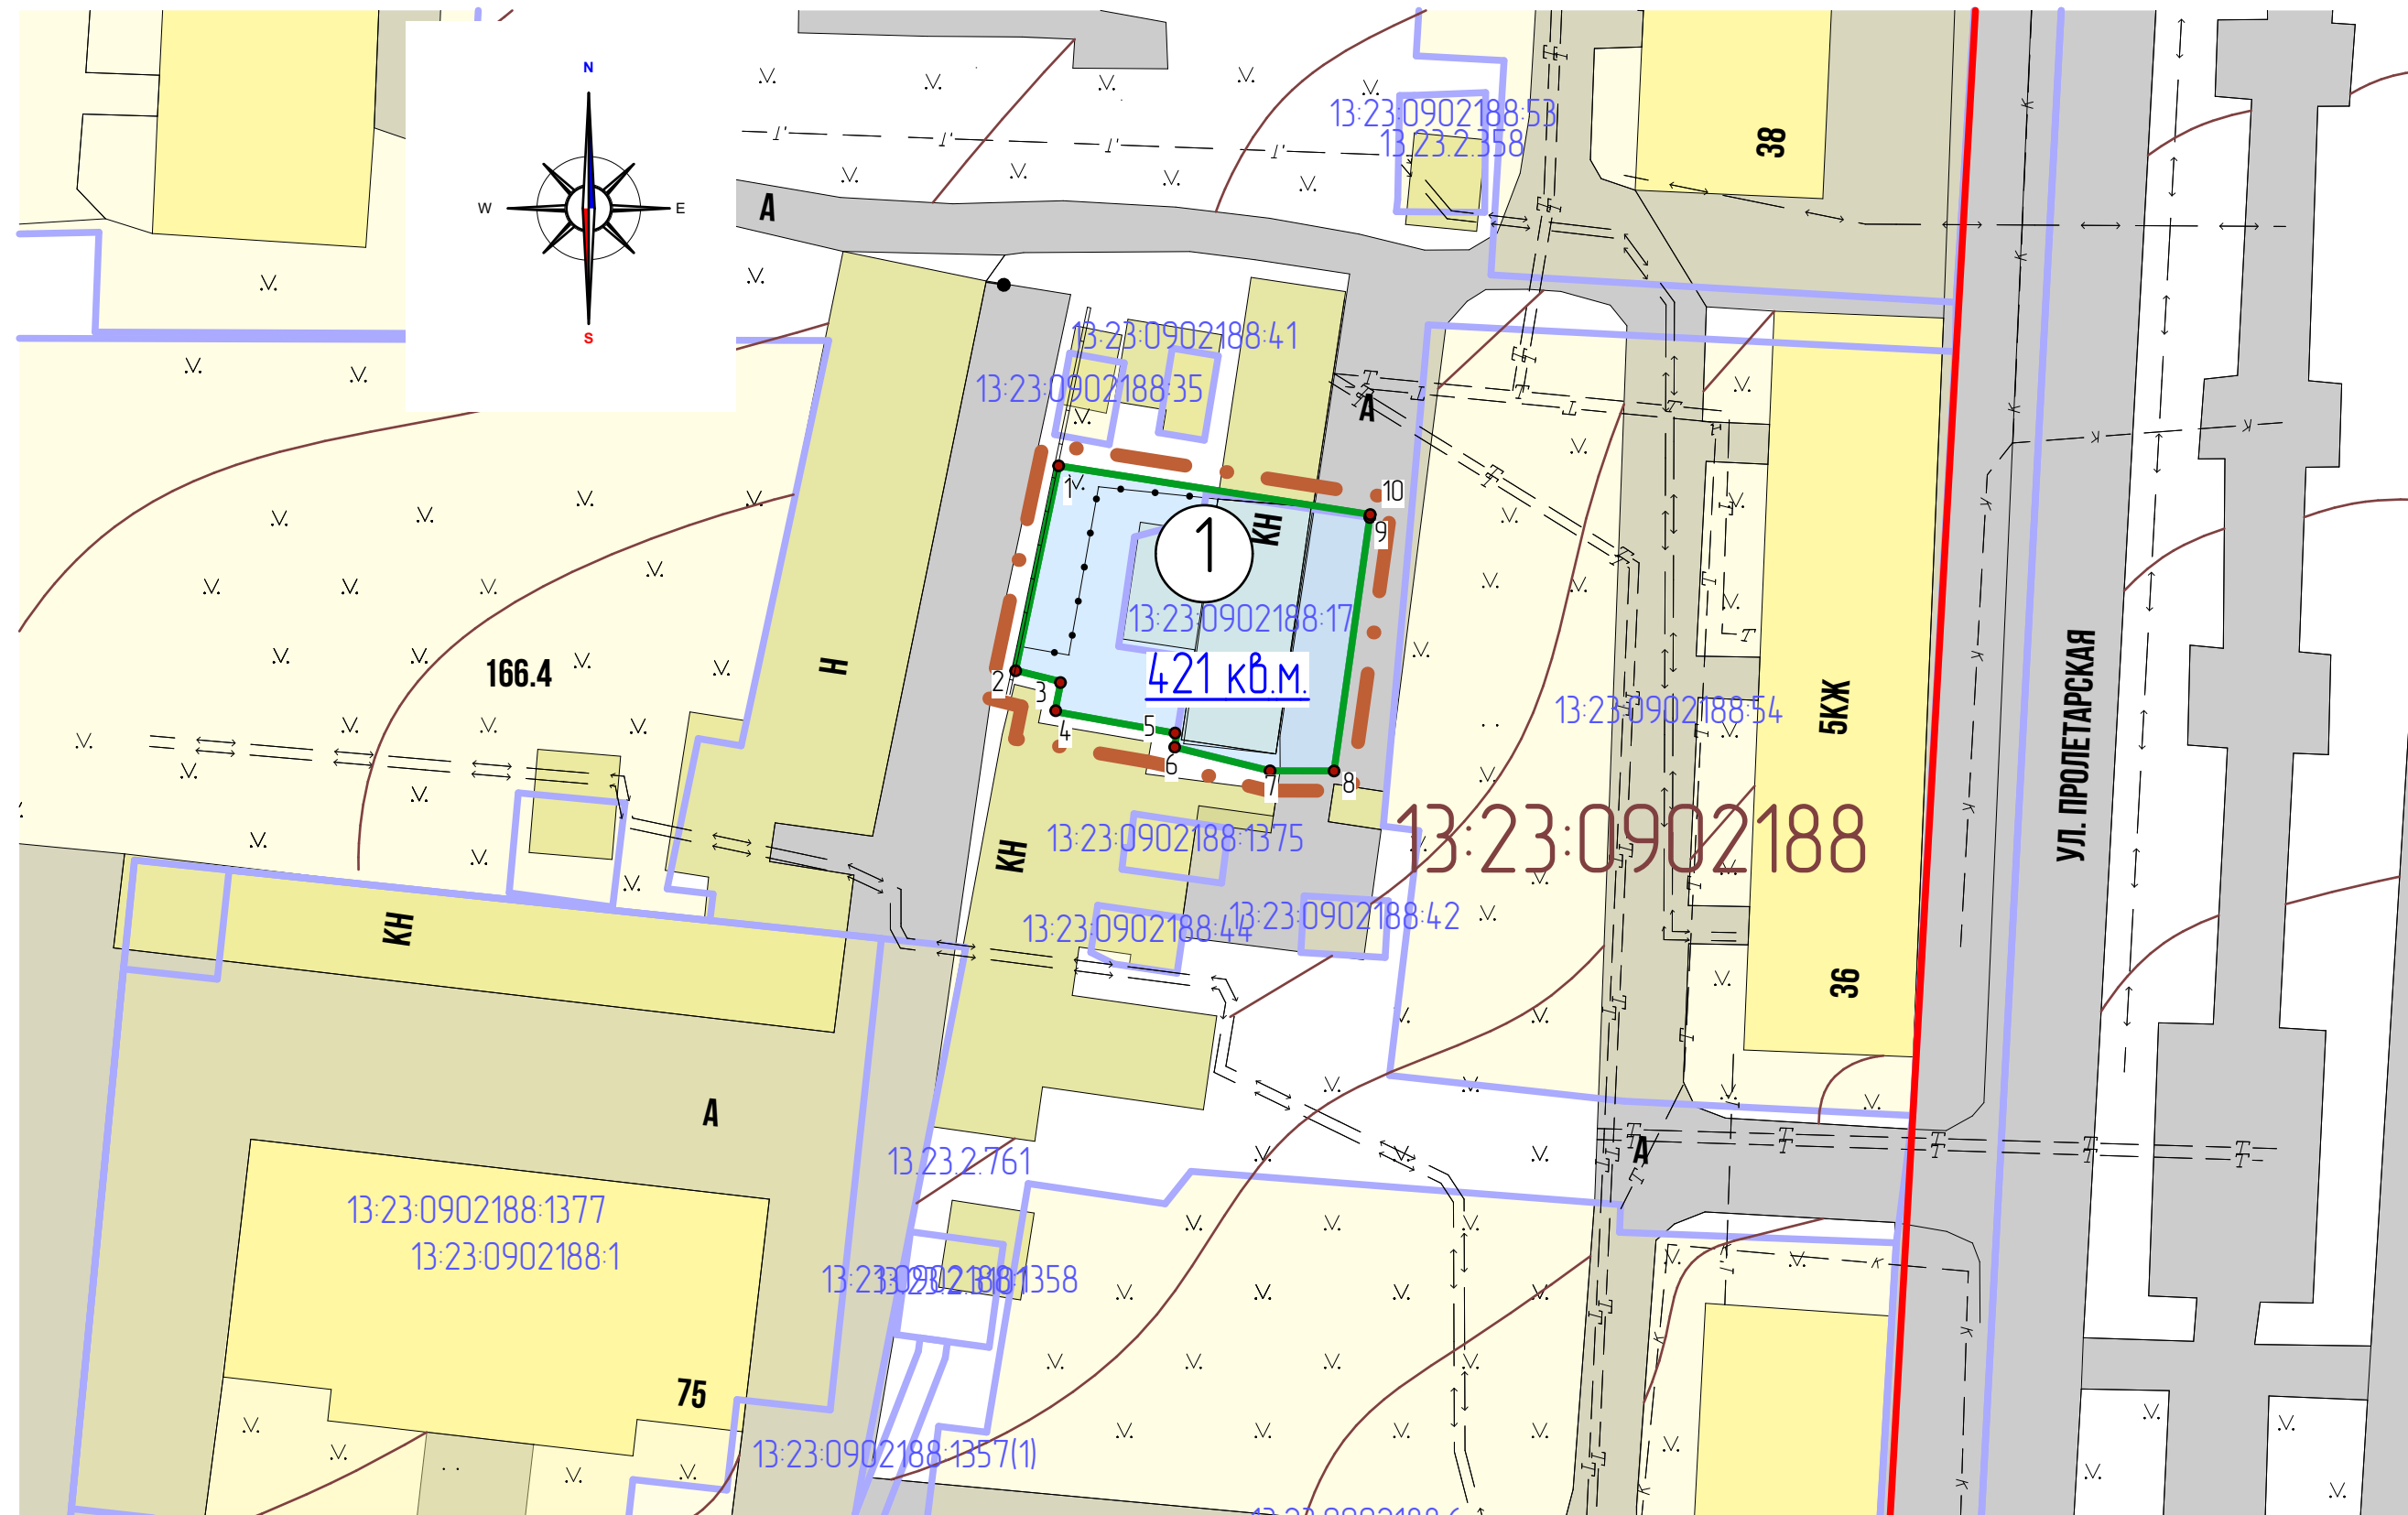

Условные обозначения:

Границы:	
	- граница проектируемой территории
	- красные линии, установленные проектом межевания территории
	- граница образуемых земельных участков
	- граница существующих земельных участков, зарегистрированных в государственном кадастре недвижимости
	- граница кадастрового квартала
Существующие территории:	
	- улично-дорожная сеть
	- территория земельных участков зарегистрированных в государственном кадастре недвижимости
Существующие объекты:	
	- существующие нежилые здания и сооружения
Проектируемые территории:	
	- территория образуемых земельных участков
	- угловые точки образуемых земельных участков
:33	- кадастровый номер земельного участка
...3:1003057	- номер кадастрового квартала

Изм.	Кол.уч.	Лист	№ док	Подпись	Дата
Н. контр	Ланкина Ю.А.				
Инженер	Кисляков П.А.				

14/2017-ПМ		ГП	
ВНЕСЕНИЕ ИЗМЕНЕНИЙ В ДОКУМЕНТАЦИЮ ПО ПРОЕКТУ ПЛАНИРОВКИ ТЕРРИТОРИИ, ОГРАНИЧЕННОЙ УЛИЦАМИ БОТЕВЗАРСКАЯ, КОМУНИСТИЧЕСКАЯ, ПРОЛЕТАРСКАЯ, СОВЕТСКАЯ г. Саранска, включая проект межевания, в части проекта межевания территории			
Основная часть проекта межевания территории		стадия	лист
Чертеж межевания территории		РП	ПМ-2
М 1: 500		листоб	3
ООО "Региональный Научно Исследовательский Центр"			