
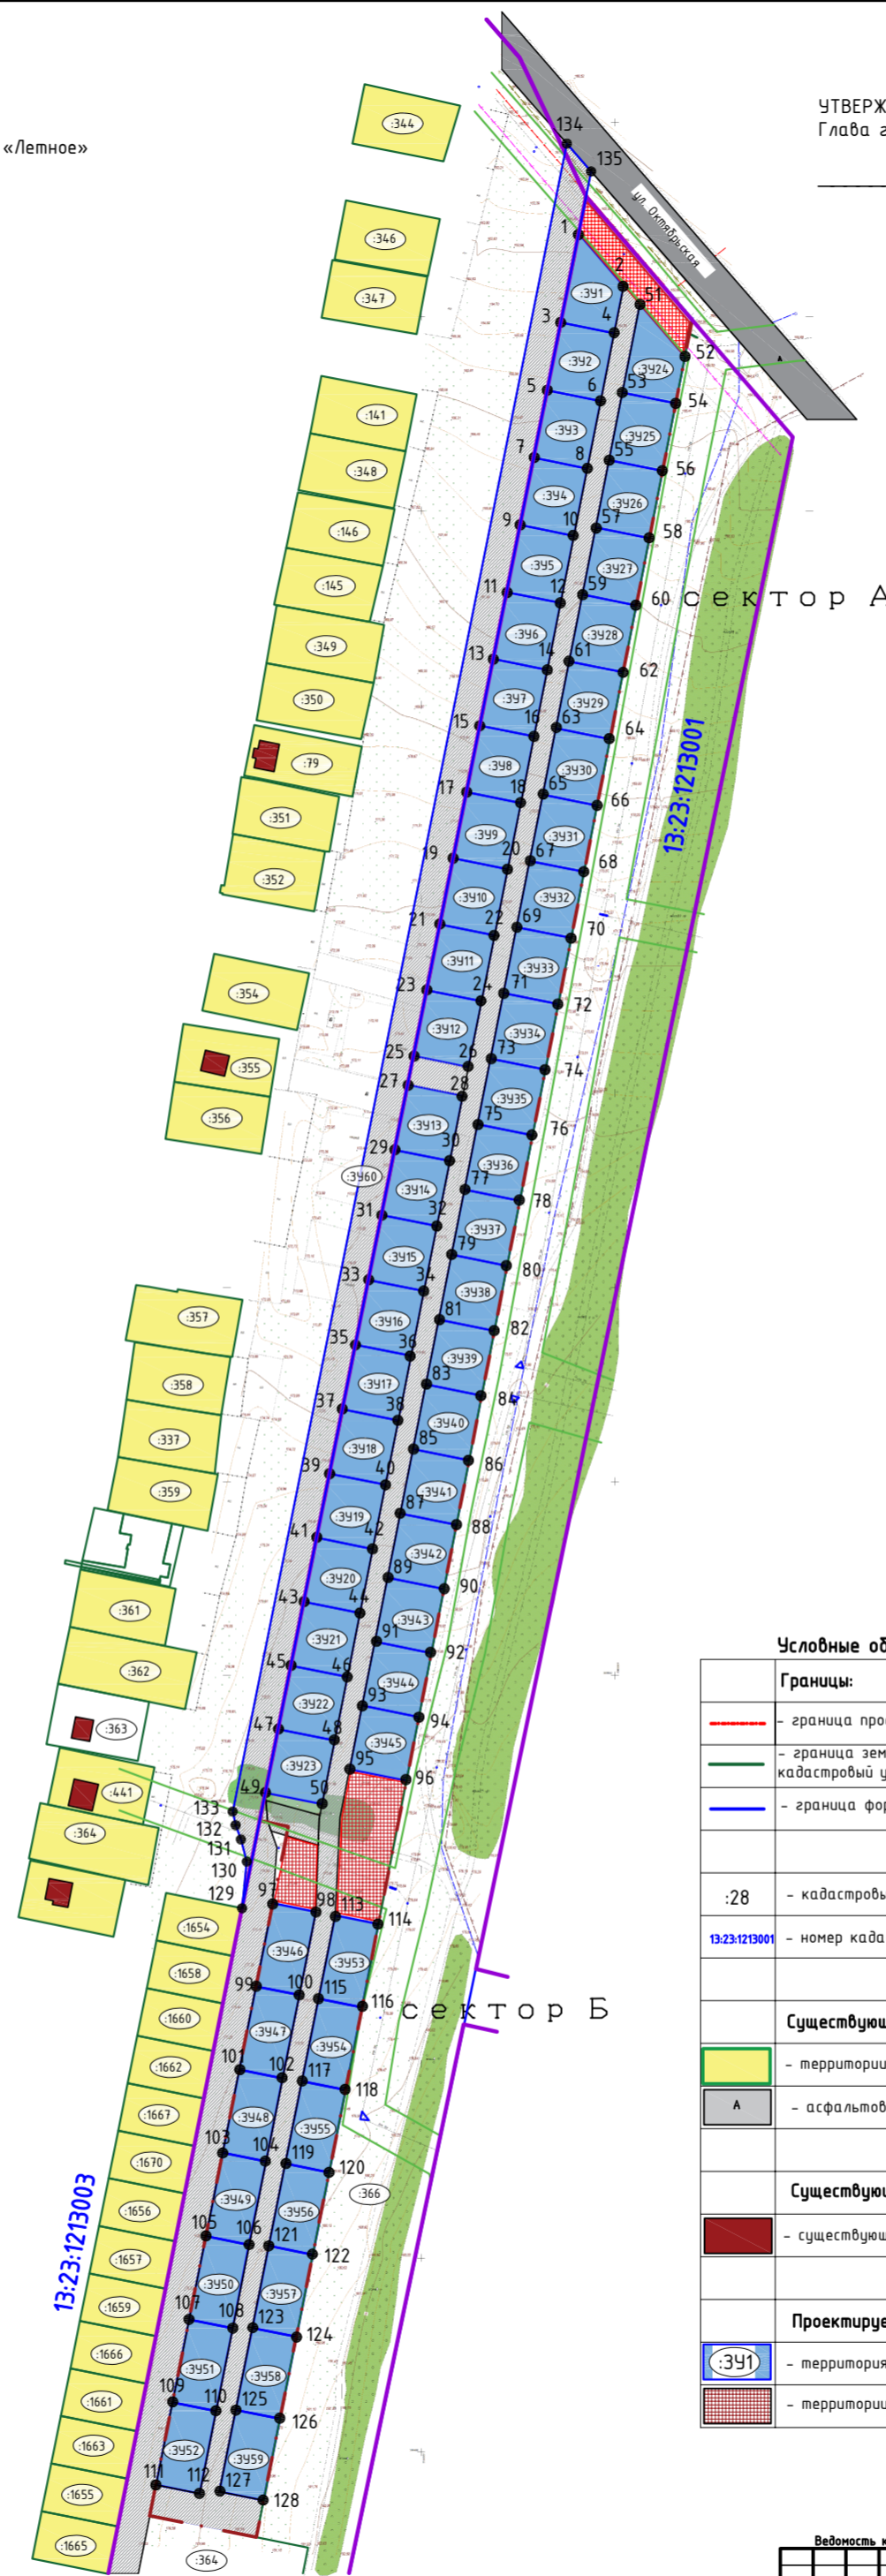


Согласовано:  
 решением общего собрания членов дачного  
 товарищества собственников недвижимости «Летное»  
 протокол № \_\_\_\_\_ от \_\_\_\_\_ 20\_\_ г.

УТВЕРЖДАЮ:  
 Глава городского округа Саранск  
 \_\_\_\_\_ /П.Н.Тулмаев

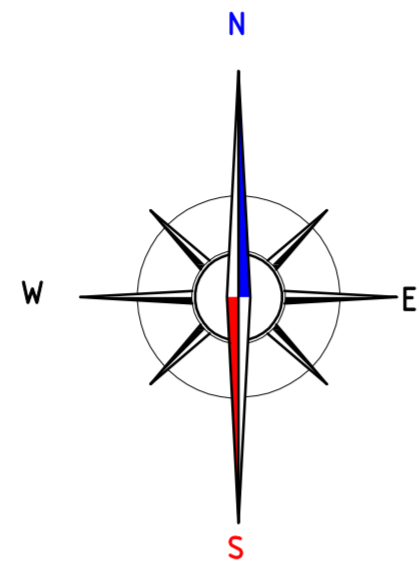

**Условные обозначения**

Границы:	
	- граница проектируемой территории
	- граница земельных участков, поставленных на государственный кадастровый учет
	- граница формируемых земельных участков
	- кадастровый номер земельного участка
	- номер кадастрового квартала
Существующие территории:	
	- территории земельных участков, зарегистрированных в ЕГРН
	- асфальтовое покрытие
Существующие объекты:	
	- существующие жилые здания и сооружения
Проектируемые территории:	
	- территория образуемого земельного участка
	- территории общего пользования

**Ведомость координат образных земельных участков приведена в поясительной записке**

Изм.	Кол. у.	Лист	№ док.	Подп.	Дата	Содерж.	Лист	Листов
						Документация по межеванию территории с кадастровым номером 13:23:12:3001:365 общей площадью 76 661 кв. м, расположенной по адресу: Республика Мордовия, г.о. Саранск, с. Кулибино.		
						Основная часть проекта межевания территории	РП	ЛМ-2
						Чертеж территории территории № 1500		4
								МП "Кадастр"

Составлено:	
№ докум. по плану:	
№ докум. по делу:	
Польз. общ. №:	
Власт. общ. №:	