


## Ведомость координат границ проектирования

№ точки	Координата X	Координата Y
1	391039,33	1288605,22
2	391111,79	1288752,56
3	391123,44	1288757,47
4	391124,76	1288742,31
5	391125,06	1288735,38
6	391132,25	1288666,10
7	391132,65	1288662,20

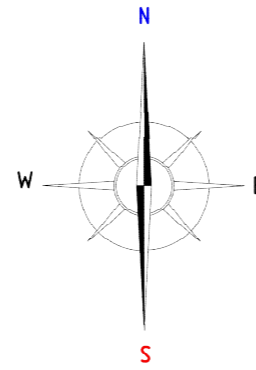


### Условные обозначения

Границы:	
	- красные линии
	- устанавливаемые красные линии
	- отменяемые красные линии
	- граница проектируемой территории
	- граница земельных участков, поставленных на государственный кадастровый учет
	- кадастровый номер земельного участка
	- номер кадастрового квартала

### Существующие территории:

	- улично-дорожная сеть
	- проектируемое асфальтовое покрытие
Существующие объекты:	
	- существующие жилые здания
	- существующие нежилые здания
	- проектируемые нежилые здания

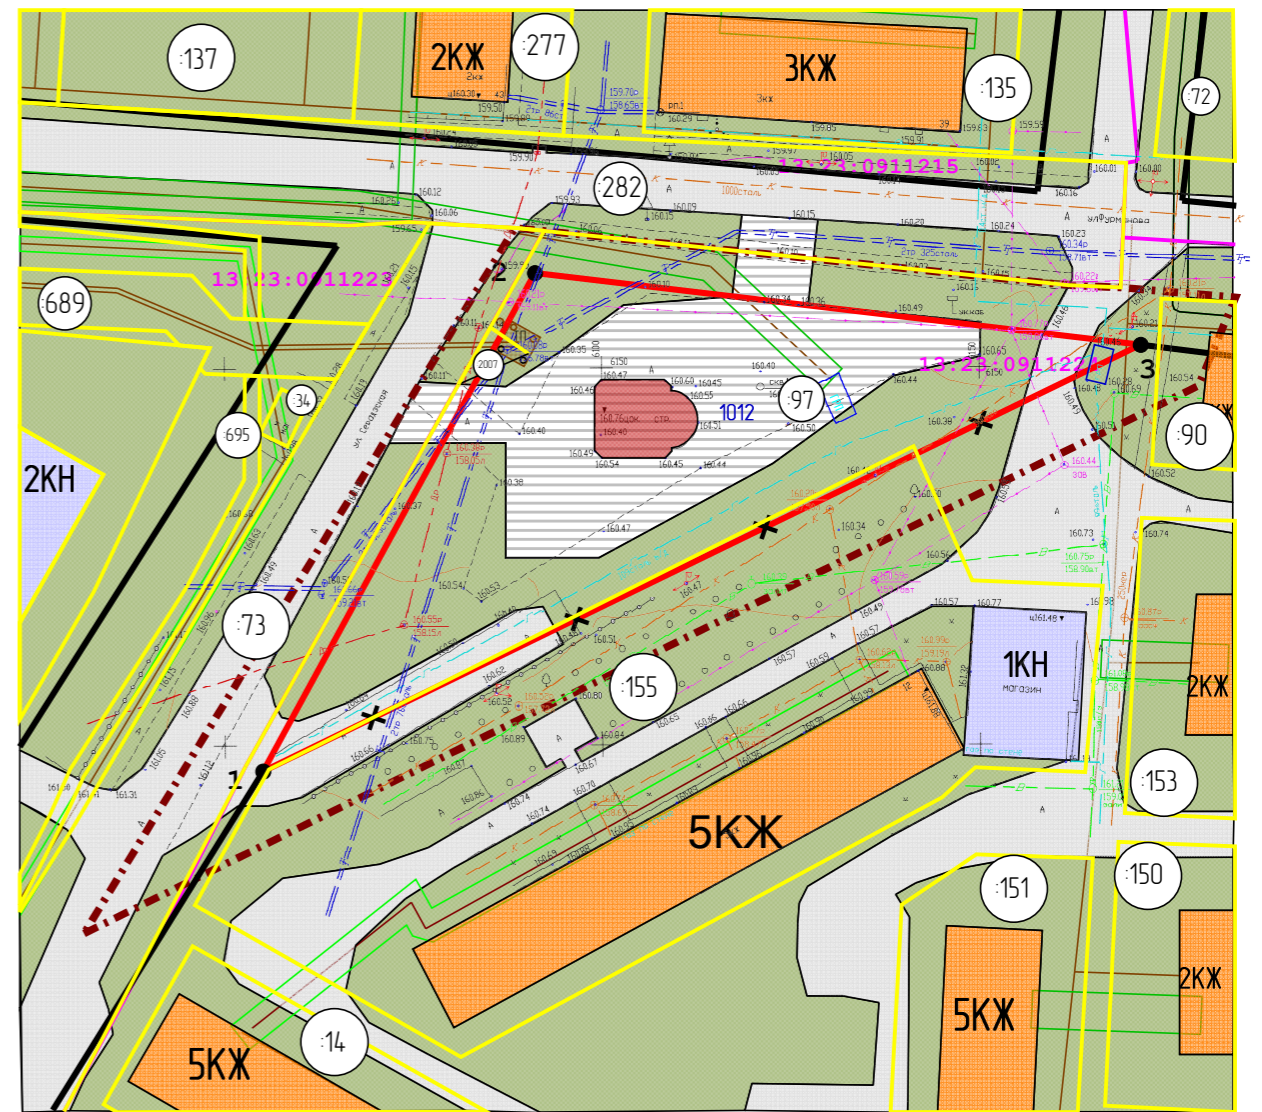

### Характеристики земельных участков, зарегистрированных в ЕГРН

Кадастровый номер	Местоположение (адрес)	Площадь земельного участка	Вид разрешенного использования	Вид права	Правообладатель	Категория земель
13:23:09:11223:73	Местоположение установлено относительно ориентира, расположенного в границах участка. Почтовый адрес ориентира: Республика Мордовия, г. Саранск, ул. Серадзская	5 094 кв. м.	Для размещения улиц и дорог	Собственность публично-правовых образований	-	Земли населенных пунктов
13:23:09:11224:2007	Местоположение установлено относительно ориентира, расположенного в границах участка. Почтовый адрес ориентира: Республика Мордовия, г. Саранск, по улицам Серадзская и Фурманова	40 кв. м.	Для размещения трубопровода "Строительство новых участков, внутриквартальных тепловых сетей подземного исполнения (канальная прокладка) от проектируемого ТК на пересечении ул. Серадзская - ул. Фурманова до точки подключения объектов по ул. Фурманова"	-	-	Земли населенных пунктов
13:23:09:11224:97	Местоположение установлено относительно ориентира, расположенного в границах участка. Почтовый адрес ориентира: Республика Мордовия, г. Саранск, ул. Серадзская-Фурманова	1 104 кв. м.	Для размещения автостоянки	Собственность публично-правовых образований	-	Земли населенных пунктов
13:23:09:11224:155	Местоположение установлено относительно ориентира, расположенного в границах участка. Почтовый адрес ориентира: Республика Мордовия, г. Саранск, ул. Серадзская, дом 12	4 712 кв. м.	Для размещения многоквартирного дома	-	-	Земли населенных пунктов
13:23:09:11224:90	Местоположение установлено относительно ориентира, расположенного в границах участка. Почтовый адрес ориентира: Республика Мордовия, г. Саранск, ул. Фурманова, дом 40	775 кв. м.	Для размещения многоквартирного дома	-	-	Земли населенных пунктов

Взам. инв. №  
 Подп. и дата  
 Инв. № прод.

Колу.	Лист	Изд.	Подпись	Дата	Внесение изменений в документацию по планировке территории, ограниченной улицами Гагарина, Сурикова, пр.50 лет Октября и правым берегом реки Саранка г.Саранска, и подготовке проекта межевания территории для размещения православной часовни во имя Спаса Нерукотворного	Стадия	лист	листов
Директор	Вавилов В.В.					РП	ПМ-4	4
Глиженер	Качетков Д.В.					Материалы по обоснованию проекта межевания территории		
Исполнил	Адмакина М.А.				Чертеж границ существующих земельных участков. Чертеж местоположения существующих объектов капитального строительства Масштаб 1:1000			МП "Кадастр"