

### Характеристика образуемых земельных участков


Условный номер образуемого земельного участка	Вид разрешенного использования	Площадь образуемого земельного участка, кв.м.
:391	Для индивидуального жилищного строительства	1122
:392	Для индивидуального жилищного строительства	1030

### Условные обозначения


- Граница разработки
- Существующие красные линии
- Устанавливаемые красные линии
- Отменяемые красные линии
- Линия отступа от красных линий
- Граница землепользований зарегистрированных в ГКН
- Граница образуемого земельного участка
- Условный номер образуемого земельного участка
- Номер поворотной точки координат
- Характерные точки красных линий
- Существующая улично-дорожная сеть
- Проектируемый тротуар

### Координаты устанавливаемых красных линий

№ п/п	X	Y	Длина линии
1	386814.30	1297025.97	98.27
2	386773.61	1297115.42	
3	386650.58	1297083.68	127.06
Длина трассы = 225.33м			ΣL=225.33м

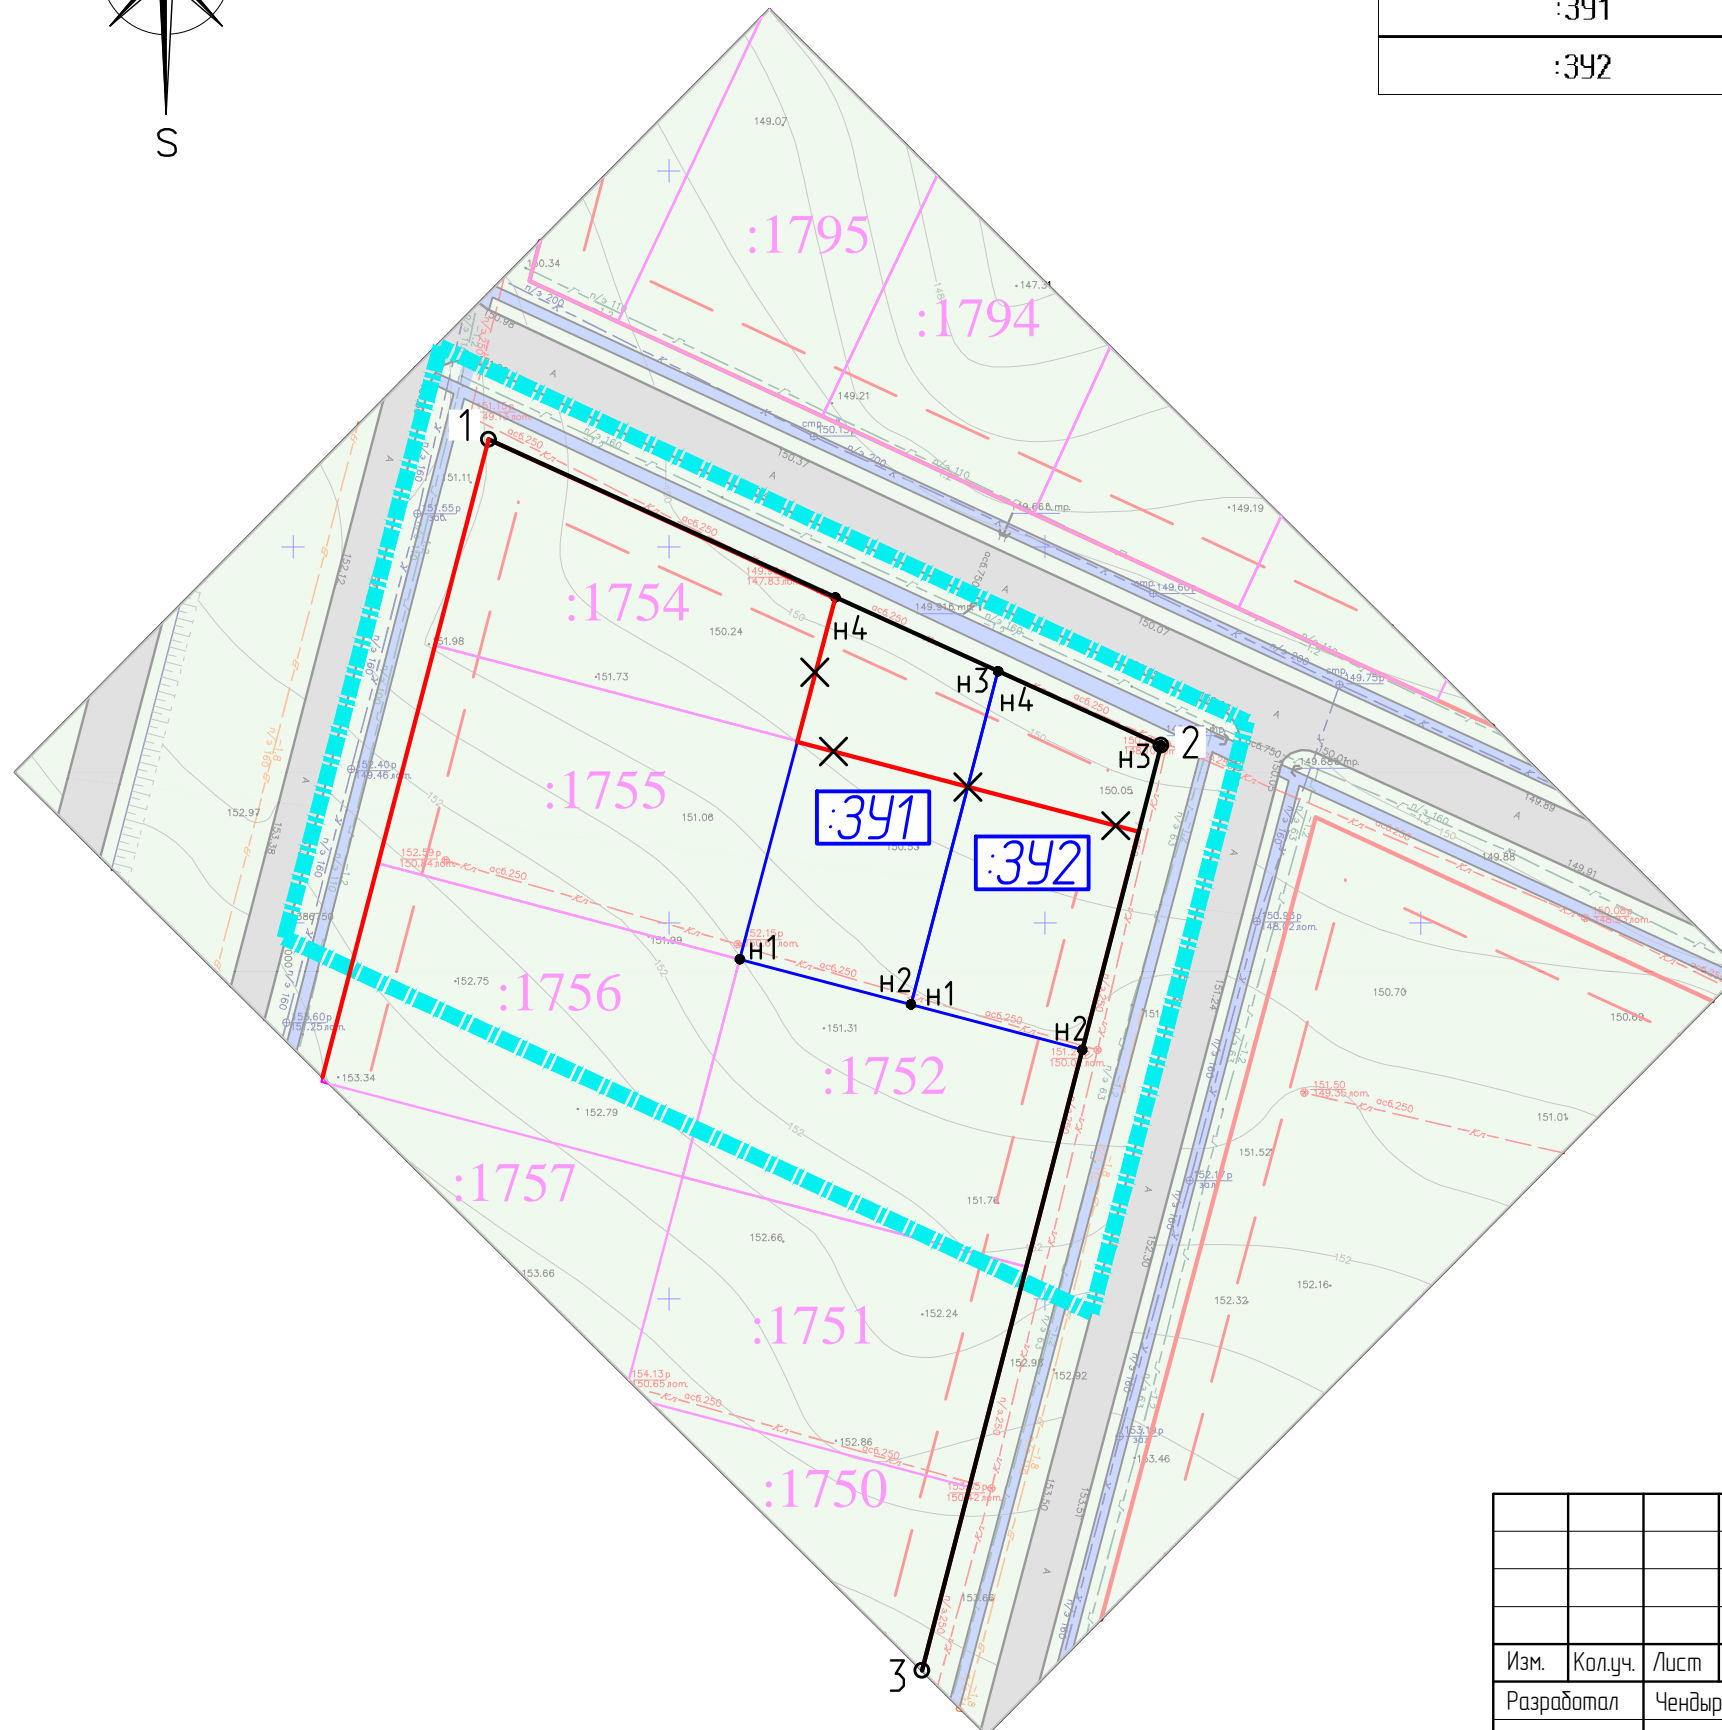

Инв. № подл.	
Подп. и дата	
Взам. инв. №	

Изм.	Кол.уч.	Лист	№ док.	Подпись	Дата	51/2017			
						Внесение изменений в документацию по планировке территории объекта "Застройка малоэтажными жилыми домами в р.п. Луховка", включая проект межевания, в части изменения межевания территории			
Разработал	Чендырев					Основная часть проекта межевания территории	стадия	лист	листов
ГИП	Каханов						П	ПМ-1	
Чертеж межевания территории. М 1:1000							 ООО "Проект-Сити"		