


| Ведомость земельных участков в отношении которых осуществлен государственный кадастровый учет | | | | | | |
|---|---|--|---|---|-----------------------------|--------------------------|
| Кадастровый номер (исходного участка) | Местоположение (адрес) | Вид разрешенного использования | Площадь исходного участка, кв.м. | Вид права | Правообладатель | Категория земель |
| 13-23-0000000-2945 | Республика Мордовия, Рузаевский район, Лямбирский район, г. Саранск, Пригородное лесничество Саранского лесхоза | Лесной участок, целевое назначение лесов - леса I группы | 27274222 | Собственность | Российская федерация | Земли лесного фонда |
| 13-23-0909111-27 | Республика Мордовия, г.о. Саранск, с/п "Зеленый друг" | Для ведения садоводства | 530 | Собственность | Рузманада Тамара Николаевна | Земли населенных пунктов |
| Характеристика образуемых земельных участков | | | | | | |
| Условный номер ЗУ по ПМТ | Наименование вида разрешенного использования земельного участка | Площадь земельного участка, кв.м. | Возможный способ образования земельного участка | Площадь зоны действия публичного сервитута/Площадь образуемой части земельного участка, кв.м. | Примечание | |
| 1 | Для ведения личного подсобного хозяйства* | 549 | Образование при перераспределении | - | - | |

* вид разрешенного использования земельного участка "Для ведения личного подсобного хозяйства" устанавливается при наличии разрешения на условный вид разрешенного использования.

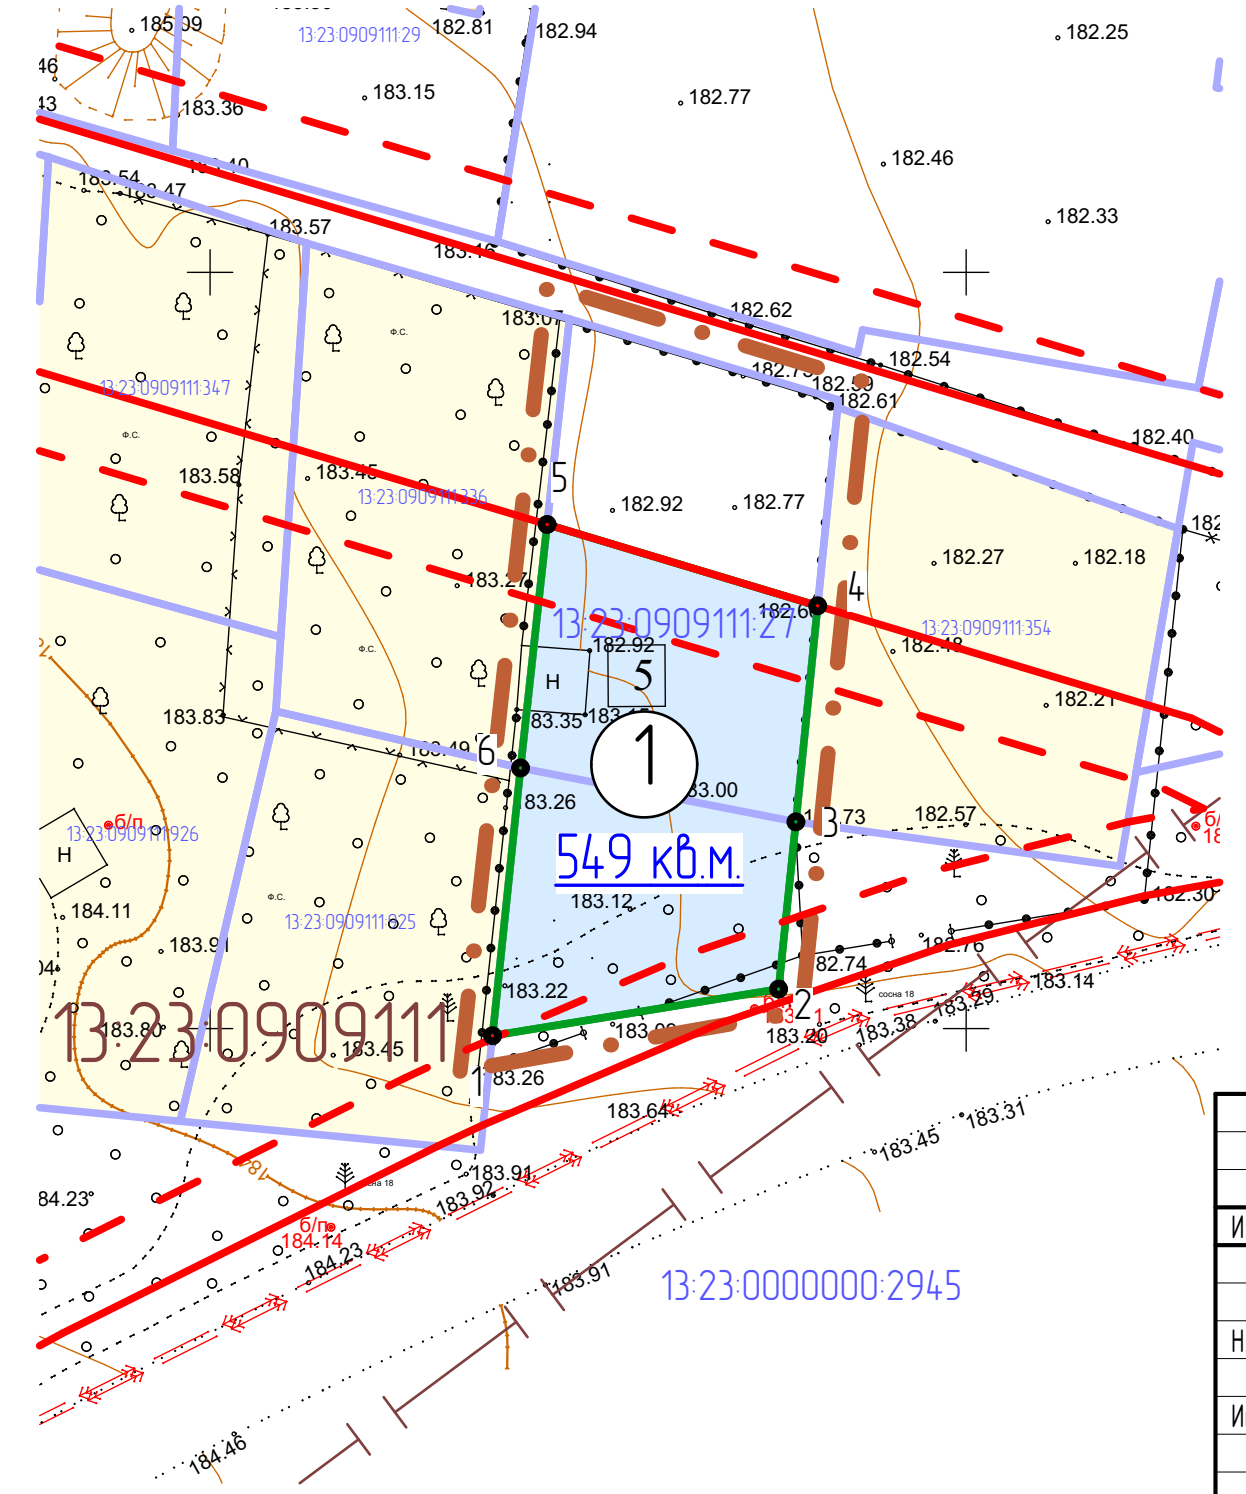

| Условные обозначения: | |
|---------------------------|---|
| Границы: | |
| | - граница проектируемой территории |
| | - граница образуемых земельных участков |
| | - граница существующих земельных участков, зарегистрированных в государственном кадастре недвижимости |
| | - граница кадастрового квартала |
| Существующие территории: | |
| | - улично-дорожная сеть |
| | - территория земельных участков зарегистрированных в государственном кадастре недвижимости |
| Существующие объекты: | |
| | - существующие нежилые здания и сооружения |
| Проектируемые территории: | |
| | - территория образуемых земельных участков |
| | - узловые точки образуемых земельных участков |
| | - кадастровый номер земельного участка |
| | - номер кадастрового квартала |

| Изм. | Кол.уч. | Лист | № док. | Подпись | Дата |
|-----------|---------------|------|--------|---------|------|
| | | | | | |
| Н. контр. | Ланкина Ю.А. | | | | |
| Инженер | Кисляков П.А. | | | | |

| | | | | | |
|---|--|----|---|------|--------|
| 23/ 2017-ПМ | | ГП | | | |
| ВНЕСЕНИЕ ИЗМЕНЕНИЙ В ДОКУМЕНТАЦИЮ ПО ПЛАНИРОВКЕ ТЕРРИТОРИИ, ОГРАНИЧЕННОЙ ДОРОГОЙ НА УЛЬЯНОВСК, УЛИЦАМИ 1-Я ПРОМЫШЛЕННАЯ И 2-Я ПРОМЫШЛЕННАЯ г.Саранска, включая проект межевания, в части изменения проекта межевания территории | | | | | |
| Основная часть проекта межевания территории | | | стадия | лист | листов |
| | | | РП | ПМ-2 | 3 |
| Чертеж межевания территории | | | ООО "Региональный Научно Исследовательский Центр" | | |
| М 1: 1 000 | | | | | |