


Схема совмещения листов

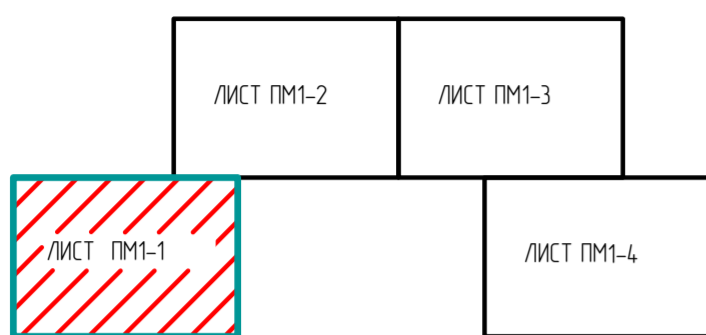

13:23:1005080:248

13:23:1005080:249

13:23:1005080:247

Линия совмещения с листом ПМ2-2

13:23:1005080:376
13:23:1005080:215

13:23:1005080:46

Условные обозначения

Границы:	
	- граница проектируемой территории
	- граница кадастрового квартала
	- граница земельных участков зарегистрированных в государственном кадастре недвижимости
	- кадастровый номер земельного участка 1201003963
Существующие территории:	
	- территории земельных участков, зарегистрированных в государственном кадастре недвижимости
Проектируемые объекты:	
	- проектируемый газопровод
Проектируемые территории:	
	- территория земельных участков под временное занятие полосы отвода проектируемого газопровода, на которые оформлены земельно-правовые отношения
	- территория земельных участков под временное занятие полосы отвода проектируемого газопровода, из земель на которые не оформлены земельно-правовые отношения
	- территория земельных участков отводимых в постоянное пользование
	- территория охранной зоны проектируемого газопровода
	4 - поворотные точки границ охранной зоны проектируемого газопровода
	69° - поворотные точки границ земельных участков отводимых в постоянное пользование
	391 - нумерация земельных участков отводимых в постоянное пользование

Линия совмещения с листом ПМ1-1

06-16-(Д.№3)-ПМТ

Документация по планировке территории (проект планировки и проект межевания) по объекту: "Газопровод высокого и среднего давления" на объекте расположенном по адресу Республика Мордовия, г. Саранск, ул. Строительная д/1

Изм.	Колуч.	Лист	№ док.	Подпись	Дата				
ГИП	Деганов				08.17	Проект межевания территории	Стадия	Лист	Листов
							П	ПМ2-1	
Разработал	Карпов					Чертеж межевания территории, Чертеж охранной зоны и постоянного отвода для эксплуатации проектируемого газопровода. М1:500	ООО "Проектно-аналитический центр"		
Н. контр.	Деганов								