


Схема совмещения листов

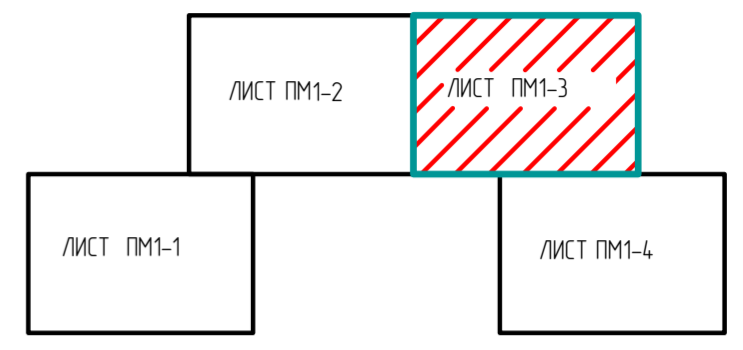

Условные обозначения

Границы:	
	- граница проектируемой территории
	- граница кадастрового квартала
	- граница земельных участков зарегистрированных в государственном кадастре недвижимости
	- кадастровый номер земельного участка 1201003-963
Существующие территории:	
	- территории земельных участков, зарегистрированных в государственном кадастре недвижимости
Проектируемые объекты:	
	- проектируемый газопровод
Проектируемые территории:	
	- территория земельных участков под временное занятие полосой отвода проектируемого газопровода, на которые оформлены земельно-правовые отношения
	- территория земельных участков под временное занятие полосой отвода проектируемого газопровода, из земель на которые не оформлены земельно-правовые отношения
	- территория земельных участков отводимых в постоянное пользование
	- территория охранной зоны проектируемого газопровода
	- поворотные точки границ охранной зоны проектируемого газопровода
	- поворотные точки границ земельных участков отводимых в постоянное пользование
	- нумерация земельных участков отводимых в постоянное пользование

N = 394450.00
E = 1290850.00
H = 0.00

Линия совмещения с листом ПМ2-4

06-16-(Д.№3)-ПМТ

Документация по планировке территории (проект планировки и проект межевания) по объекту "Газопровод высокого и среднего давления" на объекте, расположенном по адресу Республика Мордовия, г. Саранск, ул. Строительная д.1

Изм.	Кол.уч.	Лист	№рек.	Подпись	Дата	Проект межевания территории	Стадия	Лист	Листов
ГИП	Деганов				08.17		П	ПМ2-3	
Разработал	Карпов						Чертеж межевания территории. Чертеж охранной зоны и постоянного отвода для эксплуатации проектируемого газопровода. М1500	ООО "Проектно-аналитический центр"	
Н. контр.	Деганов								

Согласовано
Взам. инв. №
Подпись и дата
Инв. № подл.