


- ГРАНИЦЫ**
- Городского округа Саранск
 - Города Саранск
 - Прочих населенных пунктов
 - Земельных участков поставленных на кадастровый учет
 - ГРАНИЦЫ ФУНКЦИОНАЛЬНЫХ ЗОН
- ФУНКЦИОНАЛЬНЫЕ ЗОНЫ**
- ЖИЛЬНЫЕ ЗОНЫ**
- Зона застройки индивидуальными жилыми домами
 - Зона застройки малоэтажными жилыми домами
 - Зона застройки среднеэтажными жилыми домами
 - Зона застройки многоквартирными жилыми домами
- Общественно-деловые зоны**
- Зона делового, общественного и коммерческого назначения
 - Зона объектов здравоохранения
 - Зона объектов образования
 - Зона спортивных комплексов и сооружений
 - Зона объектов обслуживания, необходимых для осуществления производственной и предпринимательской деятельности
- Рекреационные зоны**
- Зона озеленения общего пользования (парки, скверы, бульвары)
 - Зона лесов
 - Зона объектов рекреации и туризма
- Производственные зоны, зоны инженерной и транспортной инфраструктуры**
- Зона производственных объектов
 - Зона коммунально-складских объектов
 - Зона объектов железнодорожного транспорта
 - Зона воздушного транспорта
 - Зона прочих объектов транспортной инфраструктуры
 - Зона объектов инженерной инфраструктуры
- Зона сельскохозяйственного использования**
- Зона сельскохозяйственного использования (пашни, пастбища)
 - Зона объектов сельскохозяйственного назначения
 - Зона для ведения садоводства
- Зоны специального назначения**
- Зона складов
 - Зона размещения военных и военных объектов
 - Зона зеленых насаждений специального назначения
 - Зона полигона ТБО
 - Зона, не вовлеченная в градостроительную деятельность
- Водные объекты**
- Водоотводы
 - Водоёмы
- ОБЪЕКТЫ ТРАНСПОРТНОЙ ИНФРАСТРУКТУРЫ**
- Железнодорожные пути
 - Магистральные (федерального значения)
 - Подъездные (местного значения)
 - Автомобильные дороги**
 - Федерального значения
 - Регионального или межмуниципального значения
 - Улично-дорожная сеть**
 - Местного значения
 - Магистральные улицы и дороги
 - Общегородского значения
 - Районного значения
 - Улицы и дороги местного значения
- Внутрироссийский аэропорт**
- Федерального значения
- Железнодорожный вокзал**
- Федерального значения
- Автовокзал**
- Регионального значения

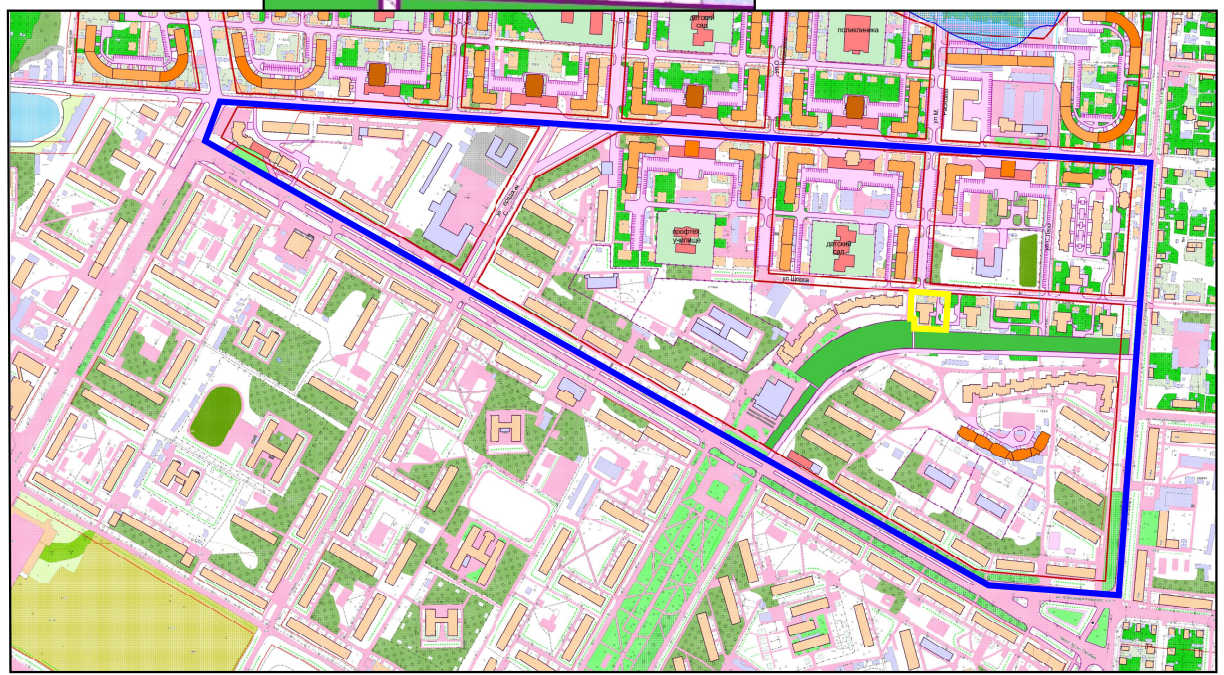

Условные обозначения:

Границы:	
	– граница проектируемой территории
	– граница элемента планировочной структуры

Взам. инв. №	Инв. № град.	Изм.	Кол.	Лист	Ндк.	Подпись	Дата	Документация по планировке (проект межевания) территории ограниченной улицами Гагарина, Сурикова, пр. 50 лет Октября и правым берегом реки Саранка г. Саранска, в части межевания территории многоквартирного жилого дома по адресу: г. Саранск, ул. Щорса, д. 12		
Полн. и дата	Исполнил						30.11.2017	Стадия	лист	листов
								РП	ПМ-1	3
Проект межевания территории								ООО "Намаха"		
Схема размещения элемента планировочной структуры								ООО "Намаха"		