


Ведомость земельных участков в отношении которых осуществлен государственный кадастровый учет

Кадастровый номер (исходного участка)	Местоположение (адрес)	Вид разрешенного использования	Площадь исходного участка, кв.м.	Вид права	Правообладатель	Категория земель
13:23:0905082:10	Республика Мордовия, г. Саранск, пер. Ломаносова, дом 13	Для индивидуальной жилой застройки	554	Собственность	Сайфетдинова Адиля Айсеевна	Земли населенных пунктов

Характеристика образуемых земельных участков					
Условный номер ЗУ по ПМТ	Наименование вида разрешенного использования земельного участка	Площадь земельного участка, кв.м.	Возможный способ образования земельного участка	Площадь зоны действия публичного сервитута/Площадь образуемой части земельного участка кв.м.	Примечание
1	Для индивидуального жилищного строительства	776	Образование при перераспределении	-	-

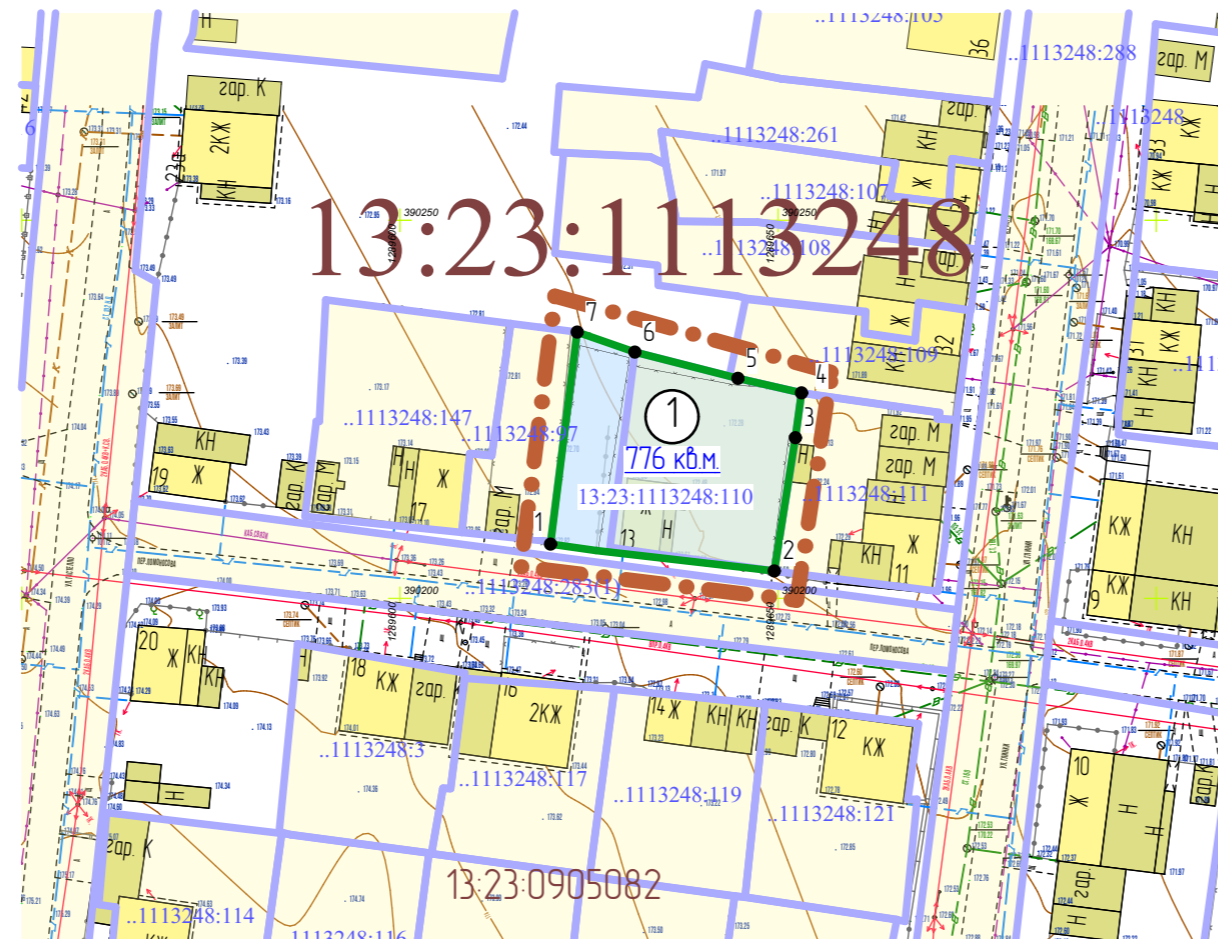

Условные обозначения:	
Границы:	
	- граница проектируемой территории
	- граница образуемых земельных участков
	- граница существующих земельных участков, зарегистрированных в государственном кадастре недвижимости
	- граница кадастрового квартала
Существующие территории:	
	- улично-дорожная сеть
	- территория земельных участков зарегистрированных в государственном кадастре недвижимости
Существующие объекты:	
	- существующие нежилые здания и сооружения
	- существующие жилые здания
Проектируемые территории:	
	- территория образуемых земельных участков
	- угловые точки образуемых земельных участков
:33	- кадастровый номер земельного участка
...3:1003057	- номер кадастрового квартала

						65/2017-ПМ ГП			
Изм.	Кол.уч	Лист	N док	Подпись	Дата	Документация по внесению изменений в документацию по планировке территории, ограниченной улицами А. Невского, Евсевьева, П. Морозова, Осипенко, Ульянова, Гагарина г. Саранска, и подготовке проекта межевания территории в районе пер. Ломаносова г. Саранска			
Н. контр		Ланкина Ю.А.				Основная часть проекта межевания территории	стадия	лист	листов
Инженер		Кисляков П.А.					РП	ПМ-2	3
						Чертеж межевания территории	ООО "Региональный Научно Исследовательский Центр"		
						М 1: 1 000			