

Условные обозначения

Границы:	
	- красные линии
	- устанавливаемые красные линии
	- отменяемые красные линии
	- граница проектируемой территории
	- граница образуемого земельного участка
	- граница земельных участков, поставленных на государственный кадастровый учет
	- кадастровый номер земельного участка
	- номер кадастрового квартала
	- фактическая площадь земельного участка, кв. м
Существующие территории:	
	- территории земельных участков, зарегистрированных в ЕГРН
	- улично-дорожная сеть
Существующие объекты:	
	- существующие жилые здания
	- существующие нежилые здания
	- существующие административные здания

Ведомость расчета координат красных точек


№ точки	Координата X	Координата Y
28	383785,08	1300864,51
29	383766,20	1300898,87
30	383757,18	1300909,75
31	383739,03	1300939,99
32	383696,58	1300917,03
33	383625,25	1300894,38

Характеристика образуемого земельного участка

Условный номер ЗУ	Наименование вида разрешенного использования	Площадь земельного участка	Возможный способ образования земельного участка
ЗУ1	Среднеэтажная жилая застройка	3695 кв.м.	Образование из земель государственная собственность на которые не разграничена

Характеристика уточняемого земельного участка

Кадастровый номер ЗУ	Наименование вида разрешенного использования	Площадь земельного участка
13:23:1205001:683	Для размещения административного здания	1645 кв.м.

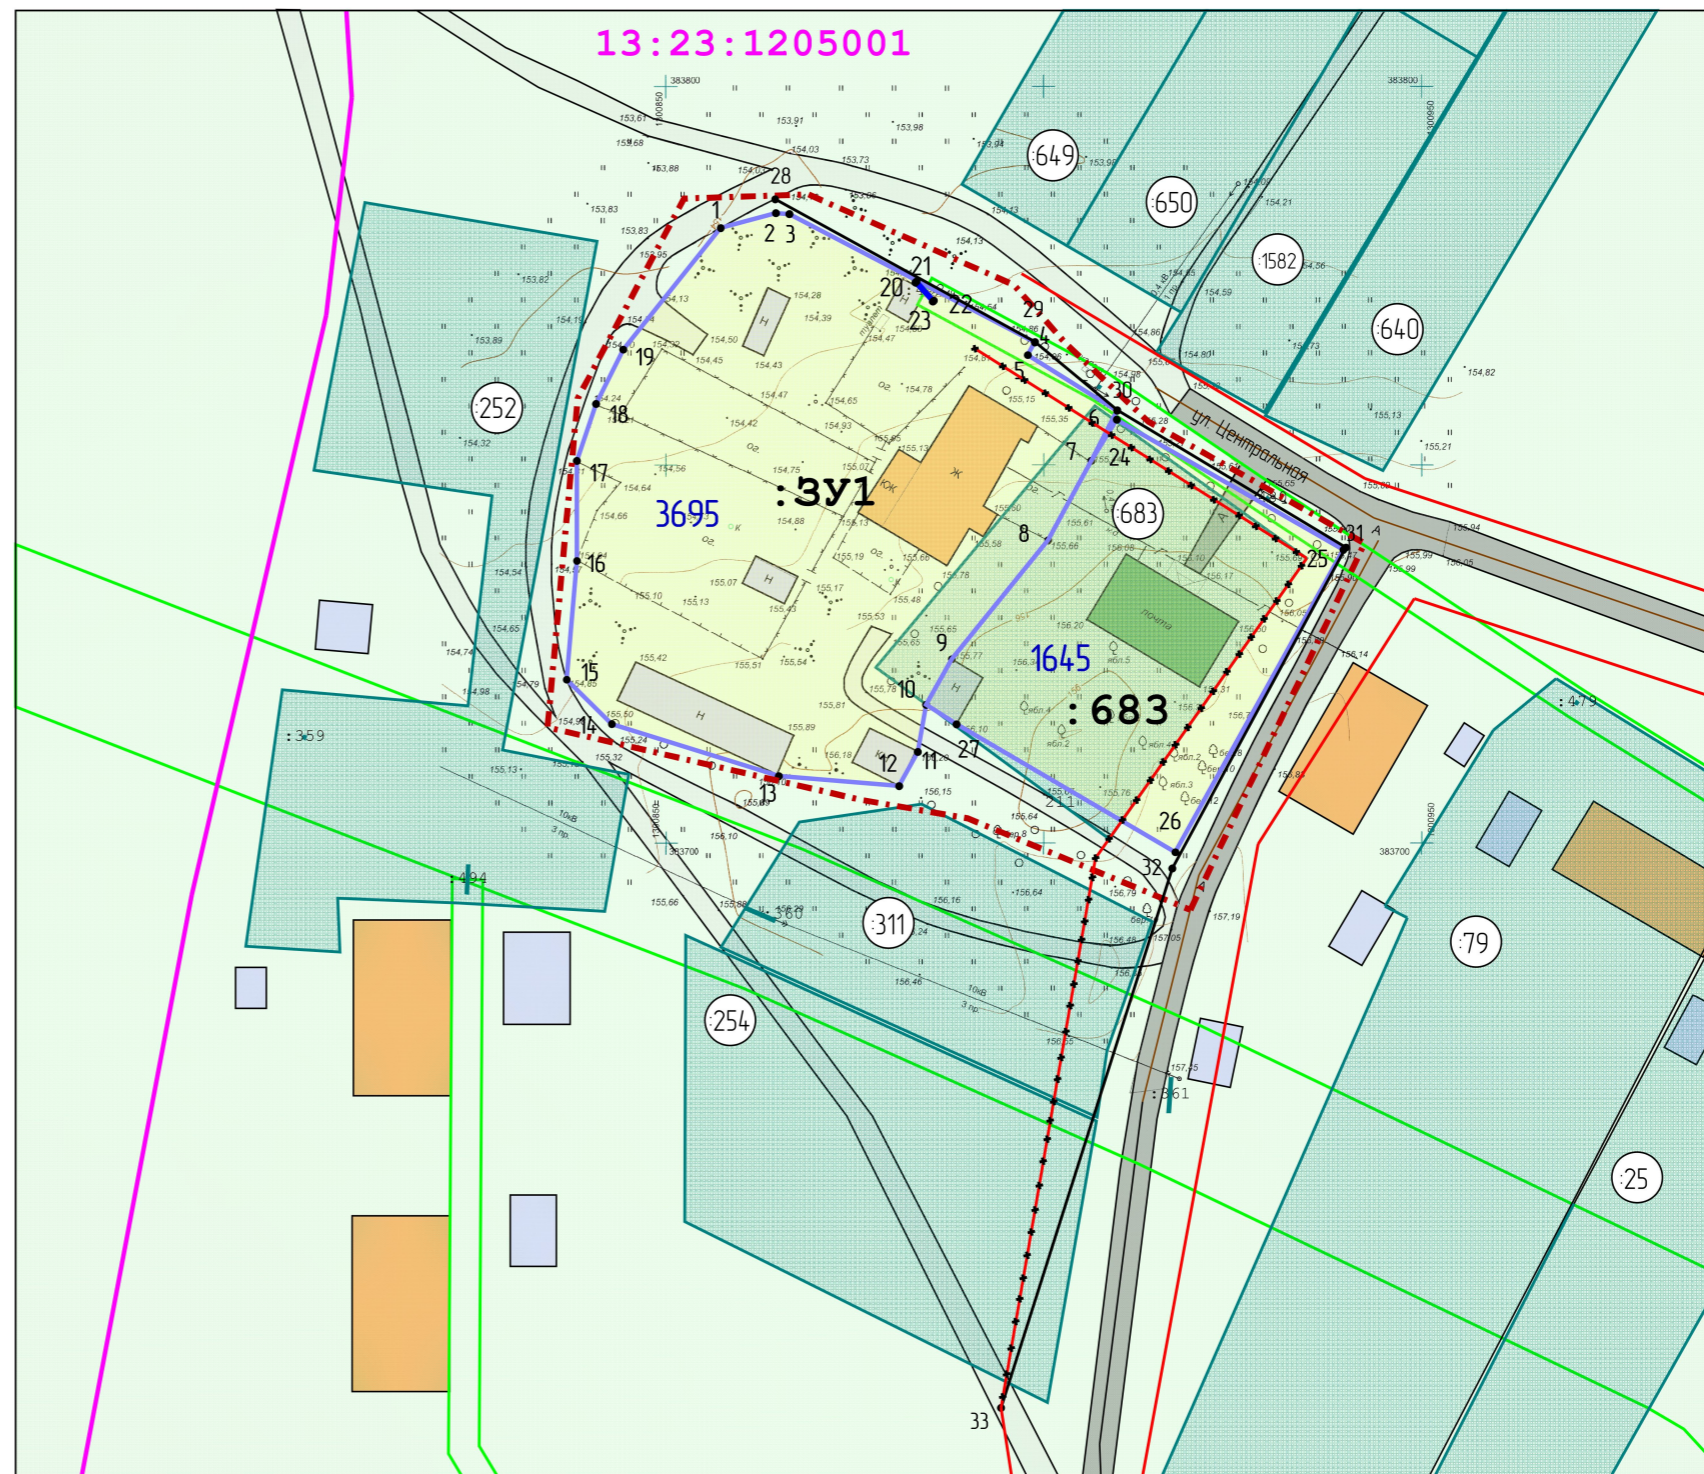

Взам. инв. №
Подп. и дата
Инв. № прод.

Изм.	Колу.	Лист	Ндок.	Подпись	Дата						
Директор	Вабилов В.В.										
ГИП	Кочетков Д.В.										
Исполнил	Адмакина М.А.										
Документация по планировке территории (проект межевания территории), расположенной по адресу: г.о.Саранск, с.Горяйновка, ул.Центральная											
Основная часть проекта межевания территории											
<table border="1"> <tr> <td>Стадия</td> <td>лист</td> <td>листов</td> </tr> <tr> <td>РП</td> <td>ПМ-2</td> <td>4</td> </tr> </table>						Стадия	лист	листов	РП	ПМ-2	4
Стадия	лист	листов									
РП	ПМ-2	4									
Чертеж межевания территории Масштаб 1:1000											
МП "Кадастр"											