



Инв. N подл.	Подпись и дата	Взам. инв. N

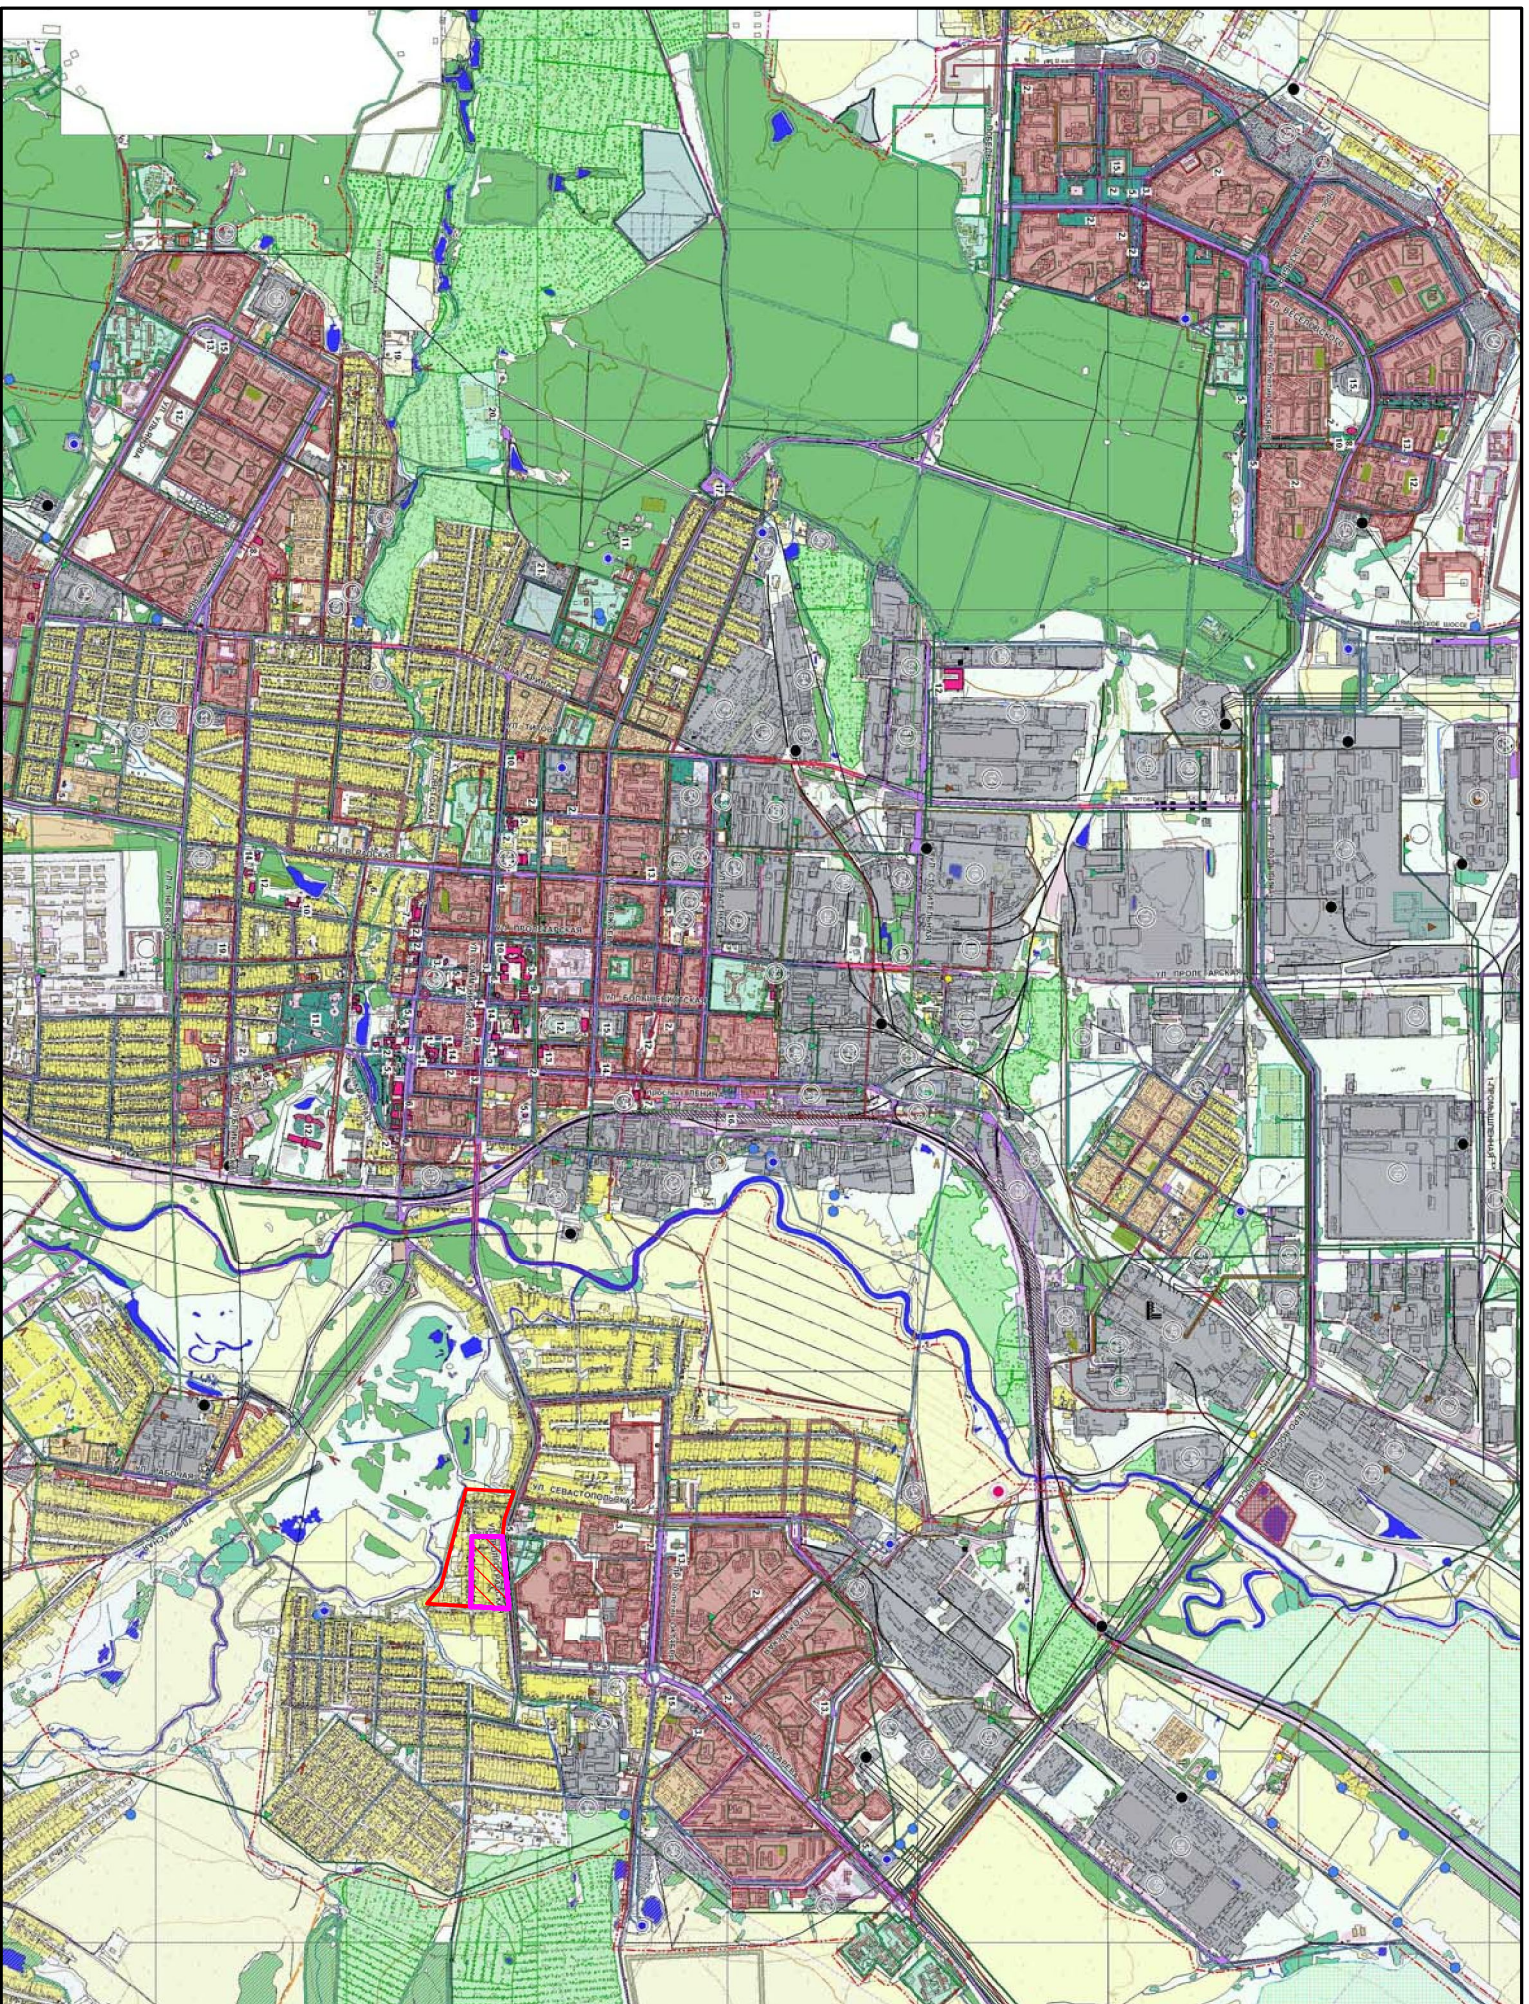

Условные обозначения

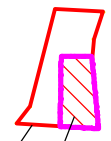

- Граница проектируемой территории
- Элемент планировочной структуры

Изм.	Колуч./Лист	Док.	Подпись	Дата	<p>18.17-01 ППТ</p> <p>Внесение изменений в документацию по планировке территории ограниченной ул. Волгоградская, пер. Иркинский, р. Тобол, ул. Тобольская 2, Саранска, вклочая проект межевания, в части планировки территории, ограниченной улицами Волгоградская, Стрелецкая, Курская 2 Саранска</p>	Страница	Лист	Листов
Директор	Большаков					II	4	
ГИП	Семенов							
Разраб.	Меркулова							
Н.контр.	Семенов							
<p>Материалы по обоснованию проекта планировки территории</p> <p>Схема расположения элемента планировочной структуры (по материалам генплана 2 Саранска)</p>					<p>ООО "ДСК-Проект"</p>			