


Характеристика земельных участков зарегистрированных в едином государственном реестре недвижимости

№ п/п	Кадастровый номер земельного участка	Вид права	Правообладатель	Местоположение (адрес) участка	Площадь участка, м ²	Категория земель	Вид разрешенного использования
1	13-23-1109211-341	Сведения отсутствуют	Сведения отсутствуют	Республика Мордовия, городской округ Саранск, город Саранск, улица Кочкуровская, земельный участок 7А	658 +/- 9	Земли населенных пунктов	Коммунальное обслуживание (ТП-855 (РП-25))

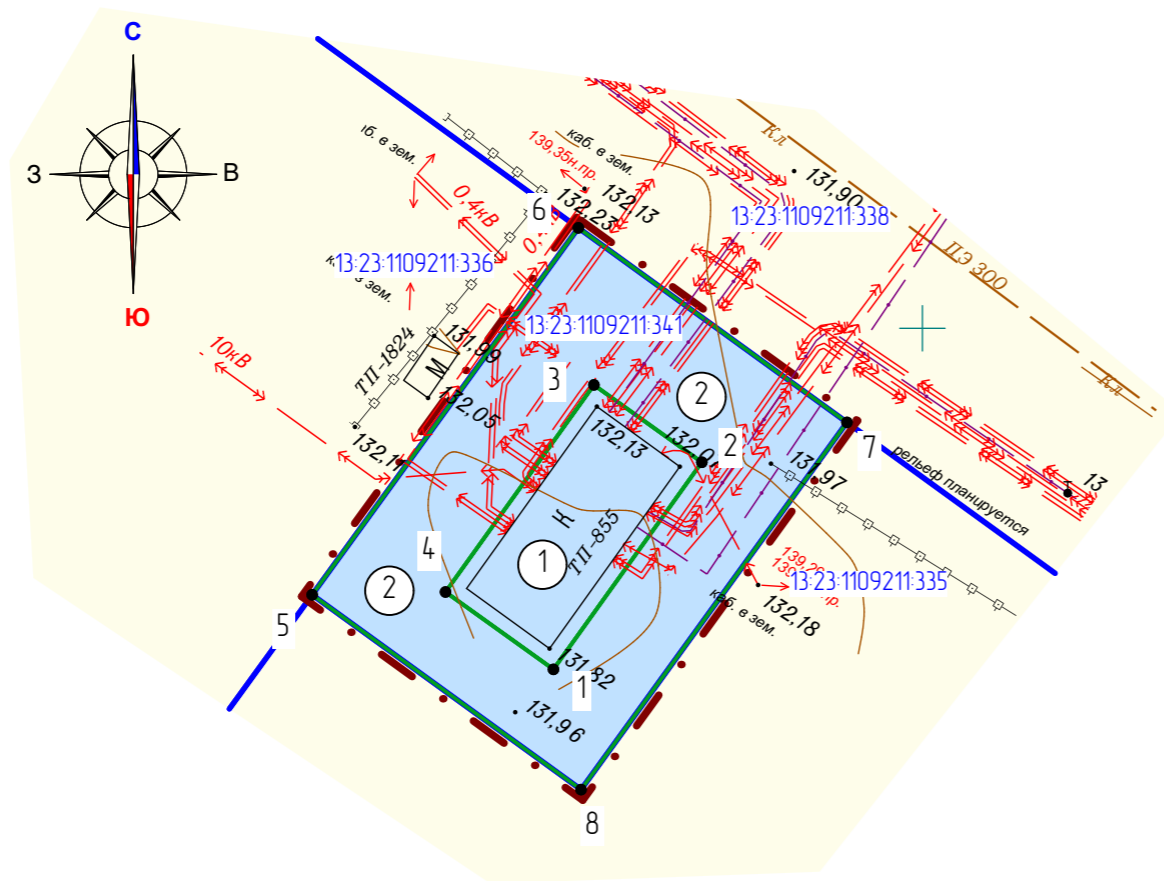

Условные обозначения:	
	- граница проектируемой территории
	- граница земельных участков зарегистрированных в государственном кадастре недвижимости
	- граница образуемых земельных участков
	- территории земельных участков зарегистрированных в государственном кадастре недвижимости
	- территории образуемых земельных участков
	- угловые точки образуемых земельных участков

Характеристики образуемых земельных участков

Условный номер земельного участка по проекту межевания территории	Наименование вида разрешенного использования земельного участка	Площадь земельного участка, кв.м.	Возможный способ образования земельного участка
1	Коммунальное обслуживание	14,8	Образование при разделе
2	Общее пользование территории	510	Образование при разделе

Изм.	Кол.уч.	Лист	№ док.	Подпись	Дата	340/17/23/17-ПП ГП			
						Внесение изменений в документацию по межеванию территории второго микрорайона объекта «Комплексная застройка многоквартирными жилыми домами на участке между ул. Волгоградская и автомобильной дорогой на с. Кочкурово (в районе р. Табала 2 Саранска), в части изменения межевания земельного участка с кадастровым номером 13-23-1109211-341, для размещения объекта коммунального обслуживания «Электрическая сеть (1 эстап)-ТП-855 (РП-25)»			
Н. контр.		Ланкина Ю.А.				Основная часть проекта межевания территории	стадия	лист	листов
Инженер		Асташов М.А.					РП	ПМ-2	3
						Чертеж межевания территории М 1:1 000	ООО "Региональный научно-исследовательский информационный центр"		