
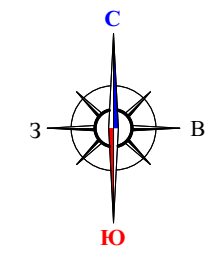


### Технико-экономические показатели

Номер по плану	обозначение типологического проекта	этажность	Общая площадь квартир, м <sup>2</sup>	количество квартир	количество машиномест (проектир.)
1	3-х секционный жилой дом (проектир.)	10	6000,60	120	63
2	3-х секционный жилой дом (проектир.)	10	6000,60	120	60
3	4-х секционный жилой дом (проектир.)	10	8596,09	170	86
4	Односекционный жилой дом (проектир.)	10	334,706	69	35
5	4-х секционный жилой дом	10	8596,09	170	86

### Условные обозначения:

Границы:	
	- граница территории, в отношении которой осуществляется подготовка проекта планировки
	- проектируемые красные линии
	- линия отступа от красной линии
	- граница зоны планируемого размещения объектов капитального строительства местного значения
	- граница зоны планируемого размещения многоэтажной жилой застройки
Существующие территории:	
	- улично-дорожная сеть
Проектируемые территории:	
	- проектируемая улично-дорожная сеть
	- проектируемые парковки
	- проектируемые гостевые парковки
	- проектируемые пешеходные дорожки
	- территория детских площадок
	- территория хозяйственных площадок
	- территория для размещения многоэтажной жилой застройки
	- территория для размещения ДОУ
Проектируемые объекты:	
	- проектируемые жилые здания
	- проектируемое здание детского сада (на 160 мест)

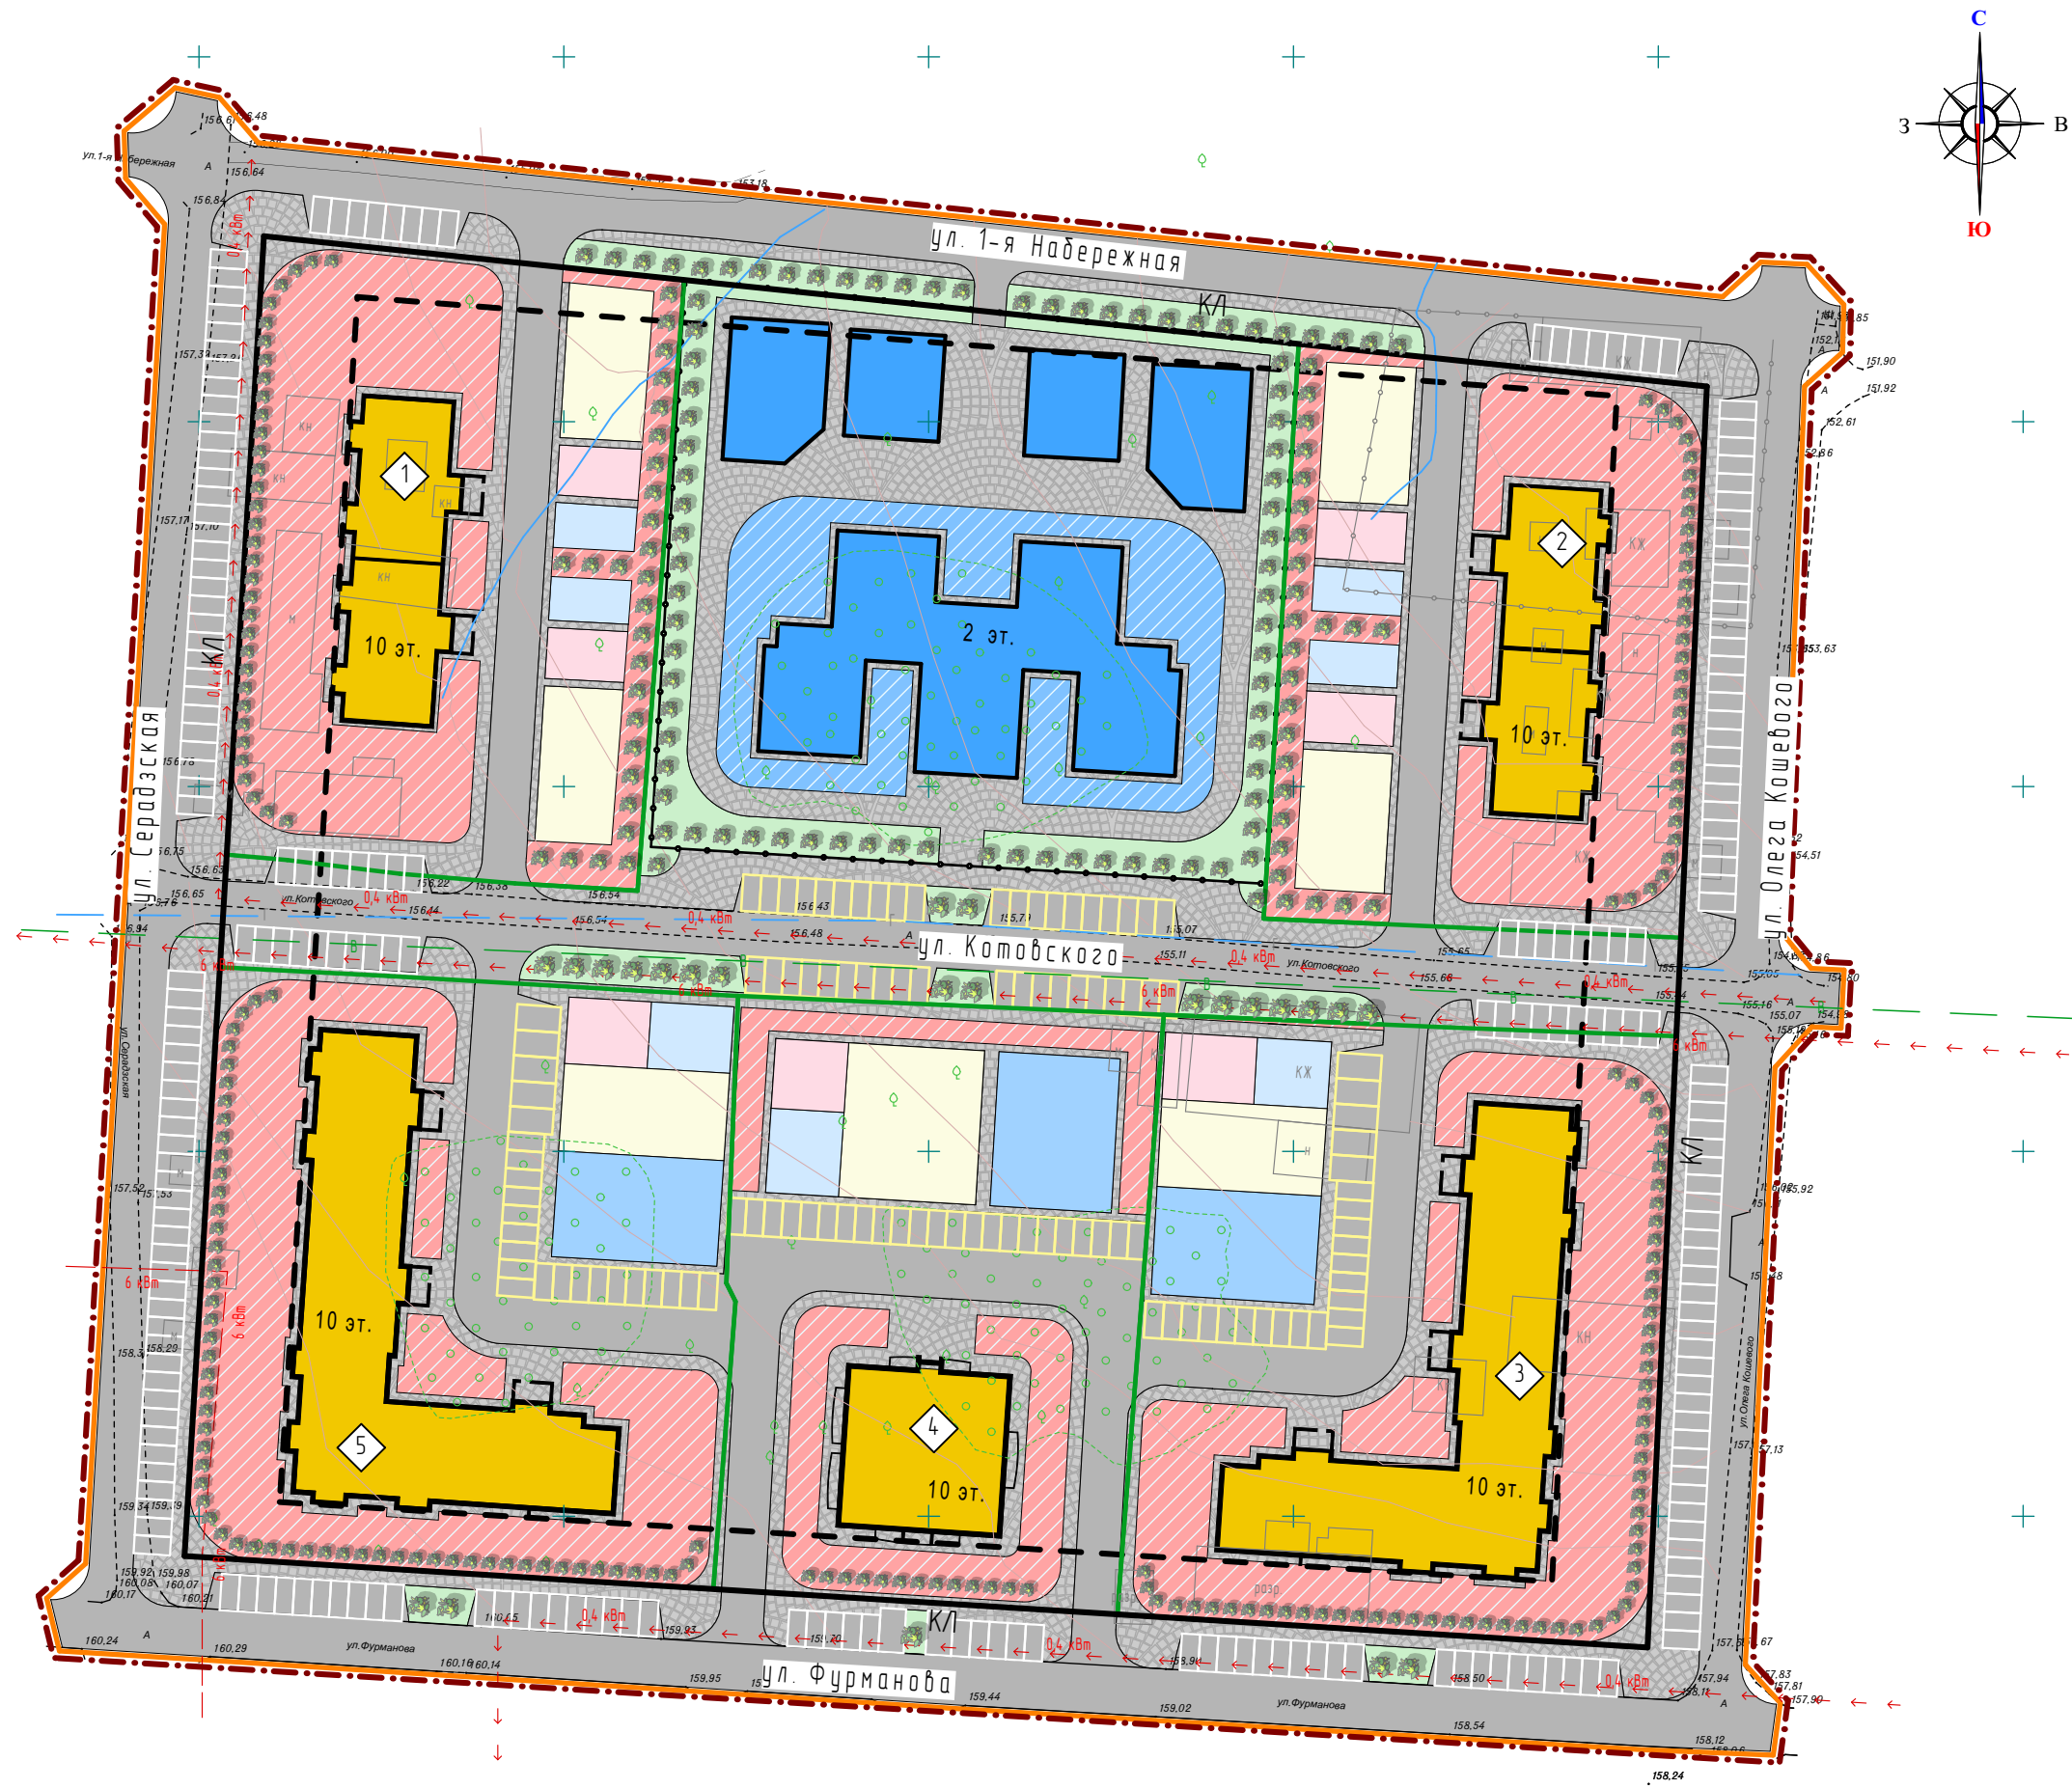

					1-2/2017-ПП    ГП				
Изм.	Кол.ч.	Лист	№ док.	Подпись	Дата	ВНЕСЕНИЕ ИЗМЕНЕНИЙ в проект планировки территории, ограниченной улицами Газарина, Сырцова, проспектом 50 лет Октября и правым берегом реки Саранга г.Саранска, включая проект межевания в части изменения планировки территории, ограниченной улицами 1-я Набережная, О.Кошевого, Фурманова, Серовская г.Саранска			
Н. контр.	Ланкина Ю.А.					Основная часть проекта планировки территории	стадия РП	лист ПП-1	листов 15
Инженер	Астахов М.А.					Чертеж планировки территории, чертеж границ зон планируемого размещения объектов местного значения М 1:1000	ООО "Региональный научно-исследовательский информационный центр"		