


Характеристика земельных участков зарегистрированных в государственном кадастре недвижимости

| Кадастровый номер (исходного участка) | Местоположение (адрес) | Вид разрешенного использования | Площадь исходного участка, кв.м. | Вид права | Правообладатель | Категория земель |
|---------------------------------------|---|--|----------------------------------|---------------|--|--------------------------|
| 13:23:1005076-3 | Республика Мордовия, г. Саранск, ул. Строительная, дом 12 | Для размещения производственных помещений | 1 335 | Собственность | ООО "София-люкс" | Земли населенных пунктов |
| 13:23:1005076-9 | Республика Мордовия, г. Саранск, ул. Строительная, 12 | Для размещения складских помещений | 2 090 | | Объект недвижимости снят с кадастрового учета - 15.11.2016 | Земли населенных пунктов |
| 13:23:1005076-23 | Республика Мордовия, г. Саранск, ул. Строительная, 12 | Для размещения производственных и административных зданий, сторонений, сооружений промышленности | 568 | Собственность | Нугаева Саня Ибрагимовна | Земли населенных пунктов |
| 13:23:1005076-56 | Республика Мордовия, г. Саранск, ул. Строительная, дом 12 | Для размещения склада | 3 126 | Собственность | Фирстова Татьяна Дмитриевна | Земли населенных пунктов |
| 13:23:1005076-57 | Республика Мордовия, г. Саранск, ул. Строительная, дом 12 | для размещения складских зданий | 4 836 | Собственность | Казакова Рясима Ибрагимовна | Земли населенных пунктов |
| 13:23:1005076-58 | Республика Мордовия, г. Саранск, ул. Строительная, дом 12 | для размещения складских зданий | 2 823 | Собственность | Нугаева Саня Ибрагимовна | Земли населенных пунктов |

Ведомость координат границы проектирования

| № точки | Координата X | Координата Y |
|---------|--------------|--------------|
| 10 | 394029.76 | 1289498.14 |
| 11 | 394029.23 | 1289504.48 |
| 12 | 394021.82 | 1289503.86 |
| 13 | 394017.06 | 1289558.99 |
| 14 | 394025.60 | 1289560.14 |
| 15 | 394083.88 | 1289567.94 |
| 16 | 394084.38 | 1289559.76 |
| 17 | 394084.59 | 1289556.26 |
| 18 | 394087.55 | 1289506.22 |

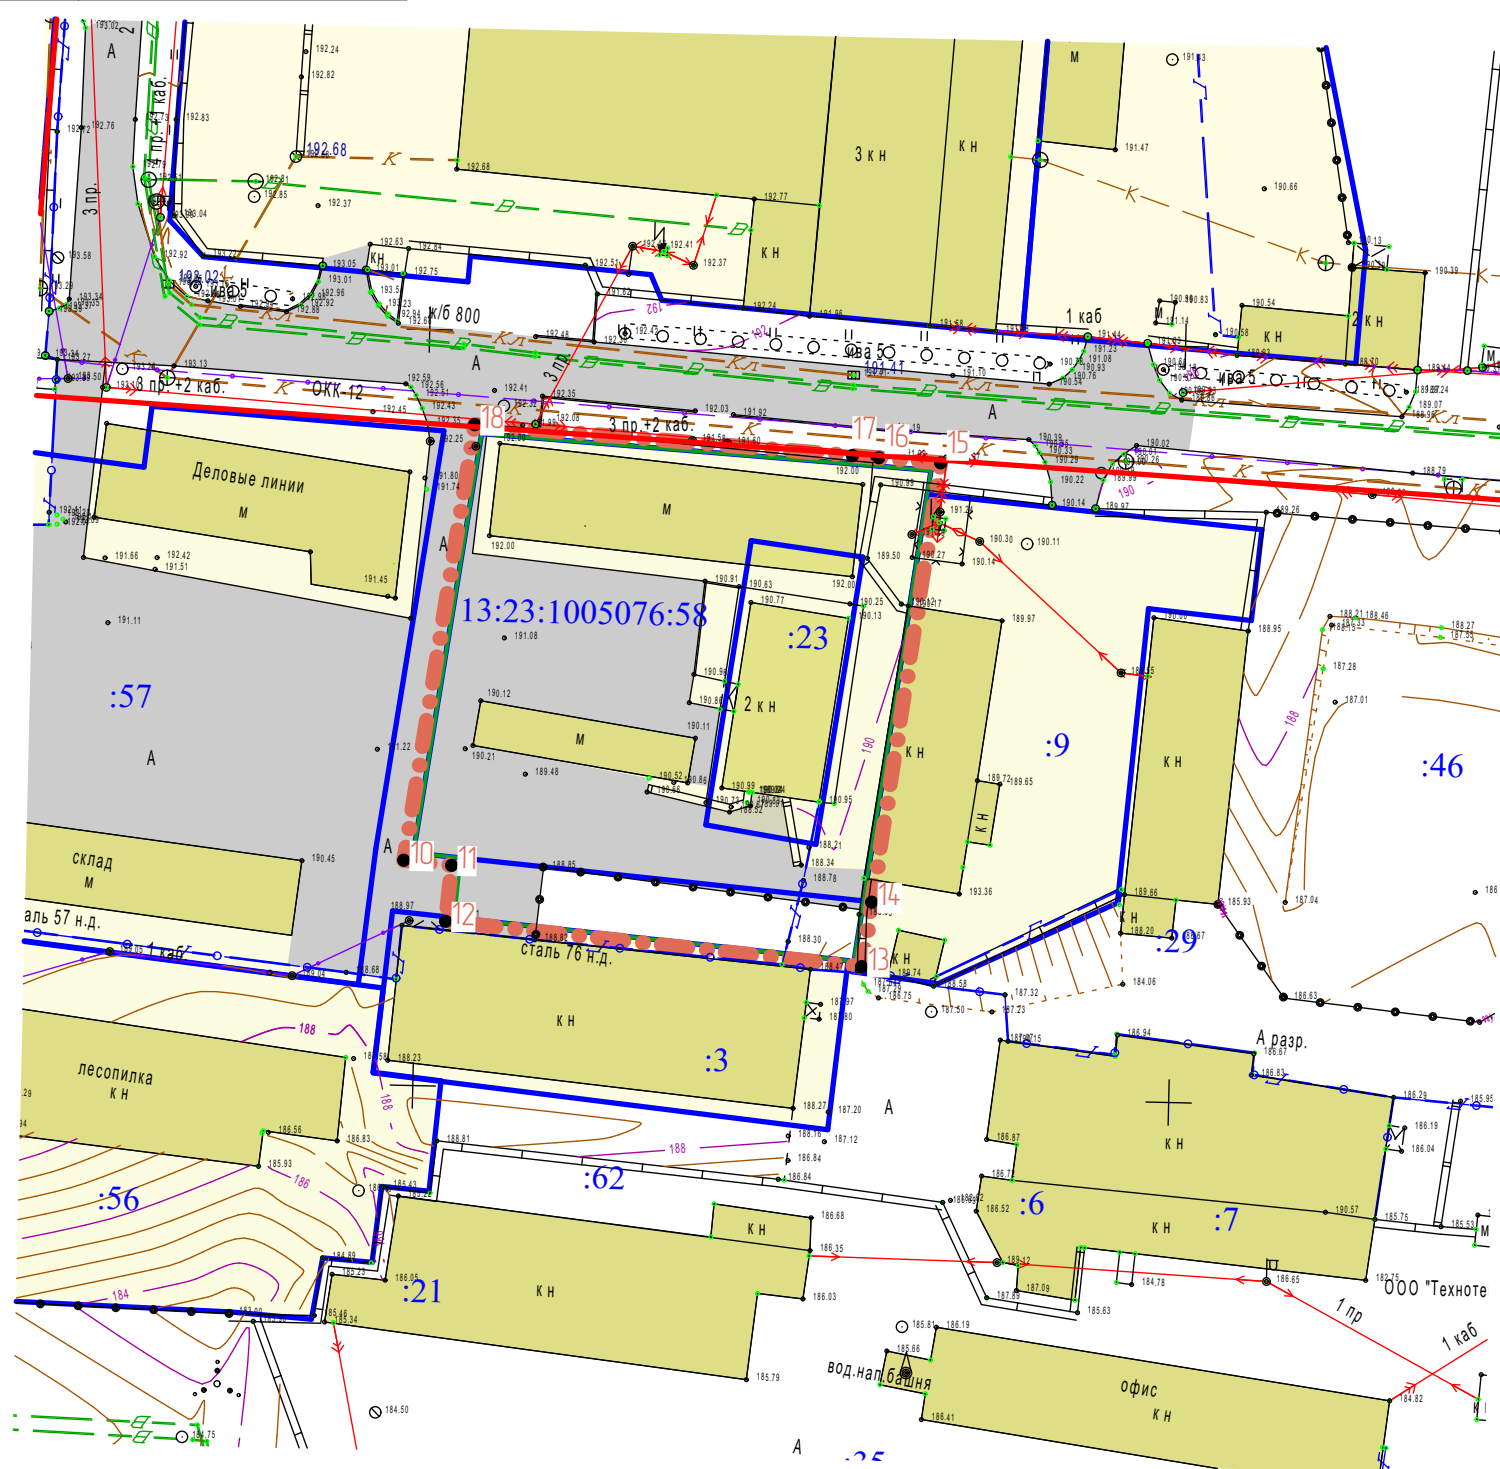

| Условные обозначения: | |
|--------------------------|--|
| Границы: | |
| | - граница проектируемой территории |
| | - красные линии |
| | - граница земельных участков зарегистрированных в государственном кадастре недвижимости |
| | - граница кадастрового квартала |
| | - кадастровый номер земельного участка |
| | - номер кадастрового квартала |
| Существующие территории: | |
| | - улично-дорожная сеть |
| | - территория земельных участков зарегистрированных в государственном кадастре недвижимости |
| Существующие объекты: | |
| | - существующие жилые здания |
| | - существующие нежилые здания и сооружения |

| | | | | | 09/2018-ПМ | | | ГП | | | |
|------------|---------|---------------|-------|---------|------------|---|--|----|--|------|--------|
| Изм. | Кол.уч. | Лист | № док | Подпись | Дата | ВНЕСЕНИЕ ИЗМЕНЕНИИ В ДОКУМЕНТАЦИЮ ПО ПЛАНИРОВКЕ ТЕРРИТОРИИ, ОГРАНИЧЕННОЙ УЛИЦАМИ Строительная, Титова и лесным массивом (в районе промышленной зоны) г. Саранска, включая проект межевания, в части изменения проекта межевания | | | | | |
| ГАП | | Ланкина Ю.А. | | | | Материалы по обоснованию проекта межевания территории | | | стадия | лист | листов |
| Н. контр | | Ланкина Ю.А. | | | | | | | РП | ПМ-4 | 4 |
| Инженер | | Смирнов И. В. | | | | Чертеж границ существующих земельных участков. Чертеж местоположения существующих объектов капитального строительства | | | ООО "Региональный научно-исследовательский информационный центр" | | |
| М 1: 1 000 | | | | | | | | | | | |